


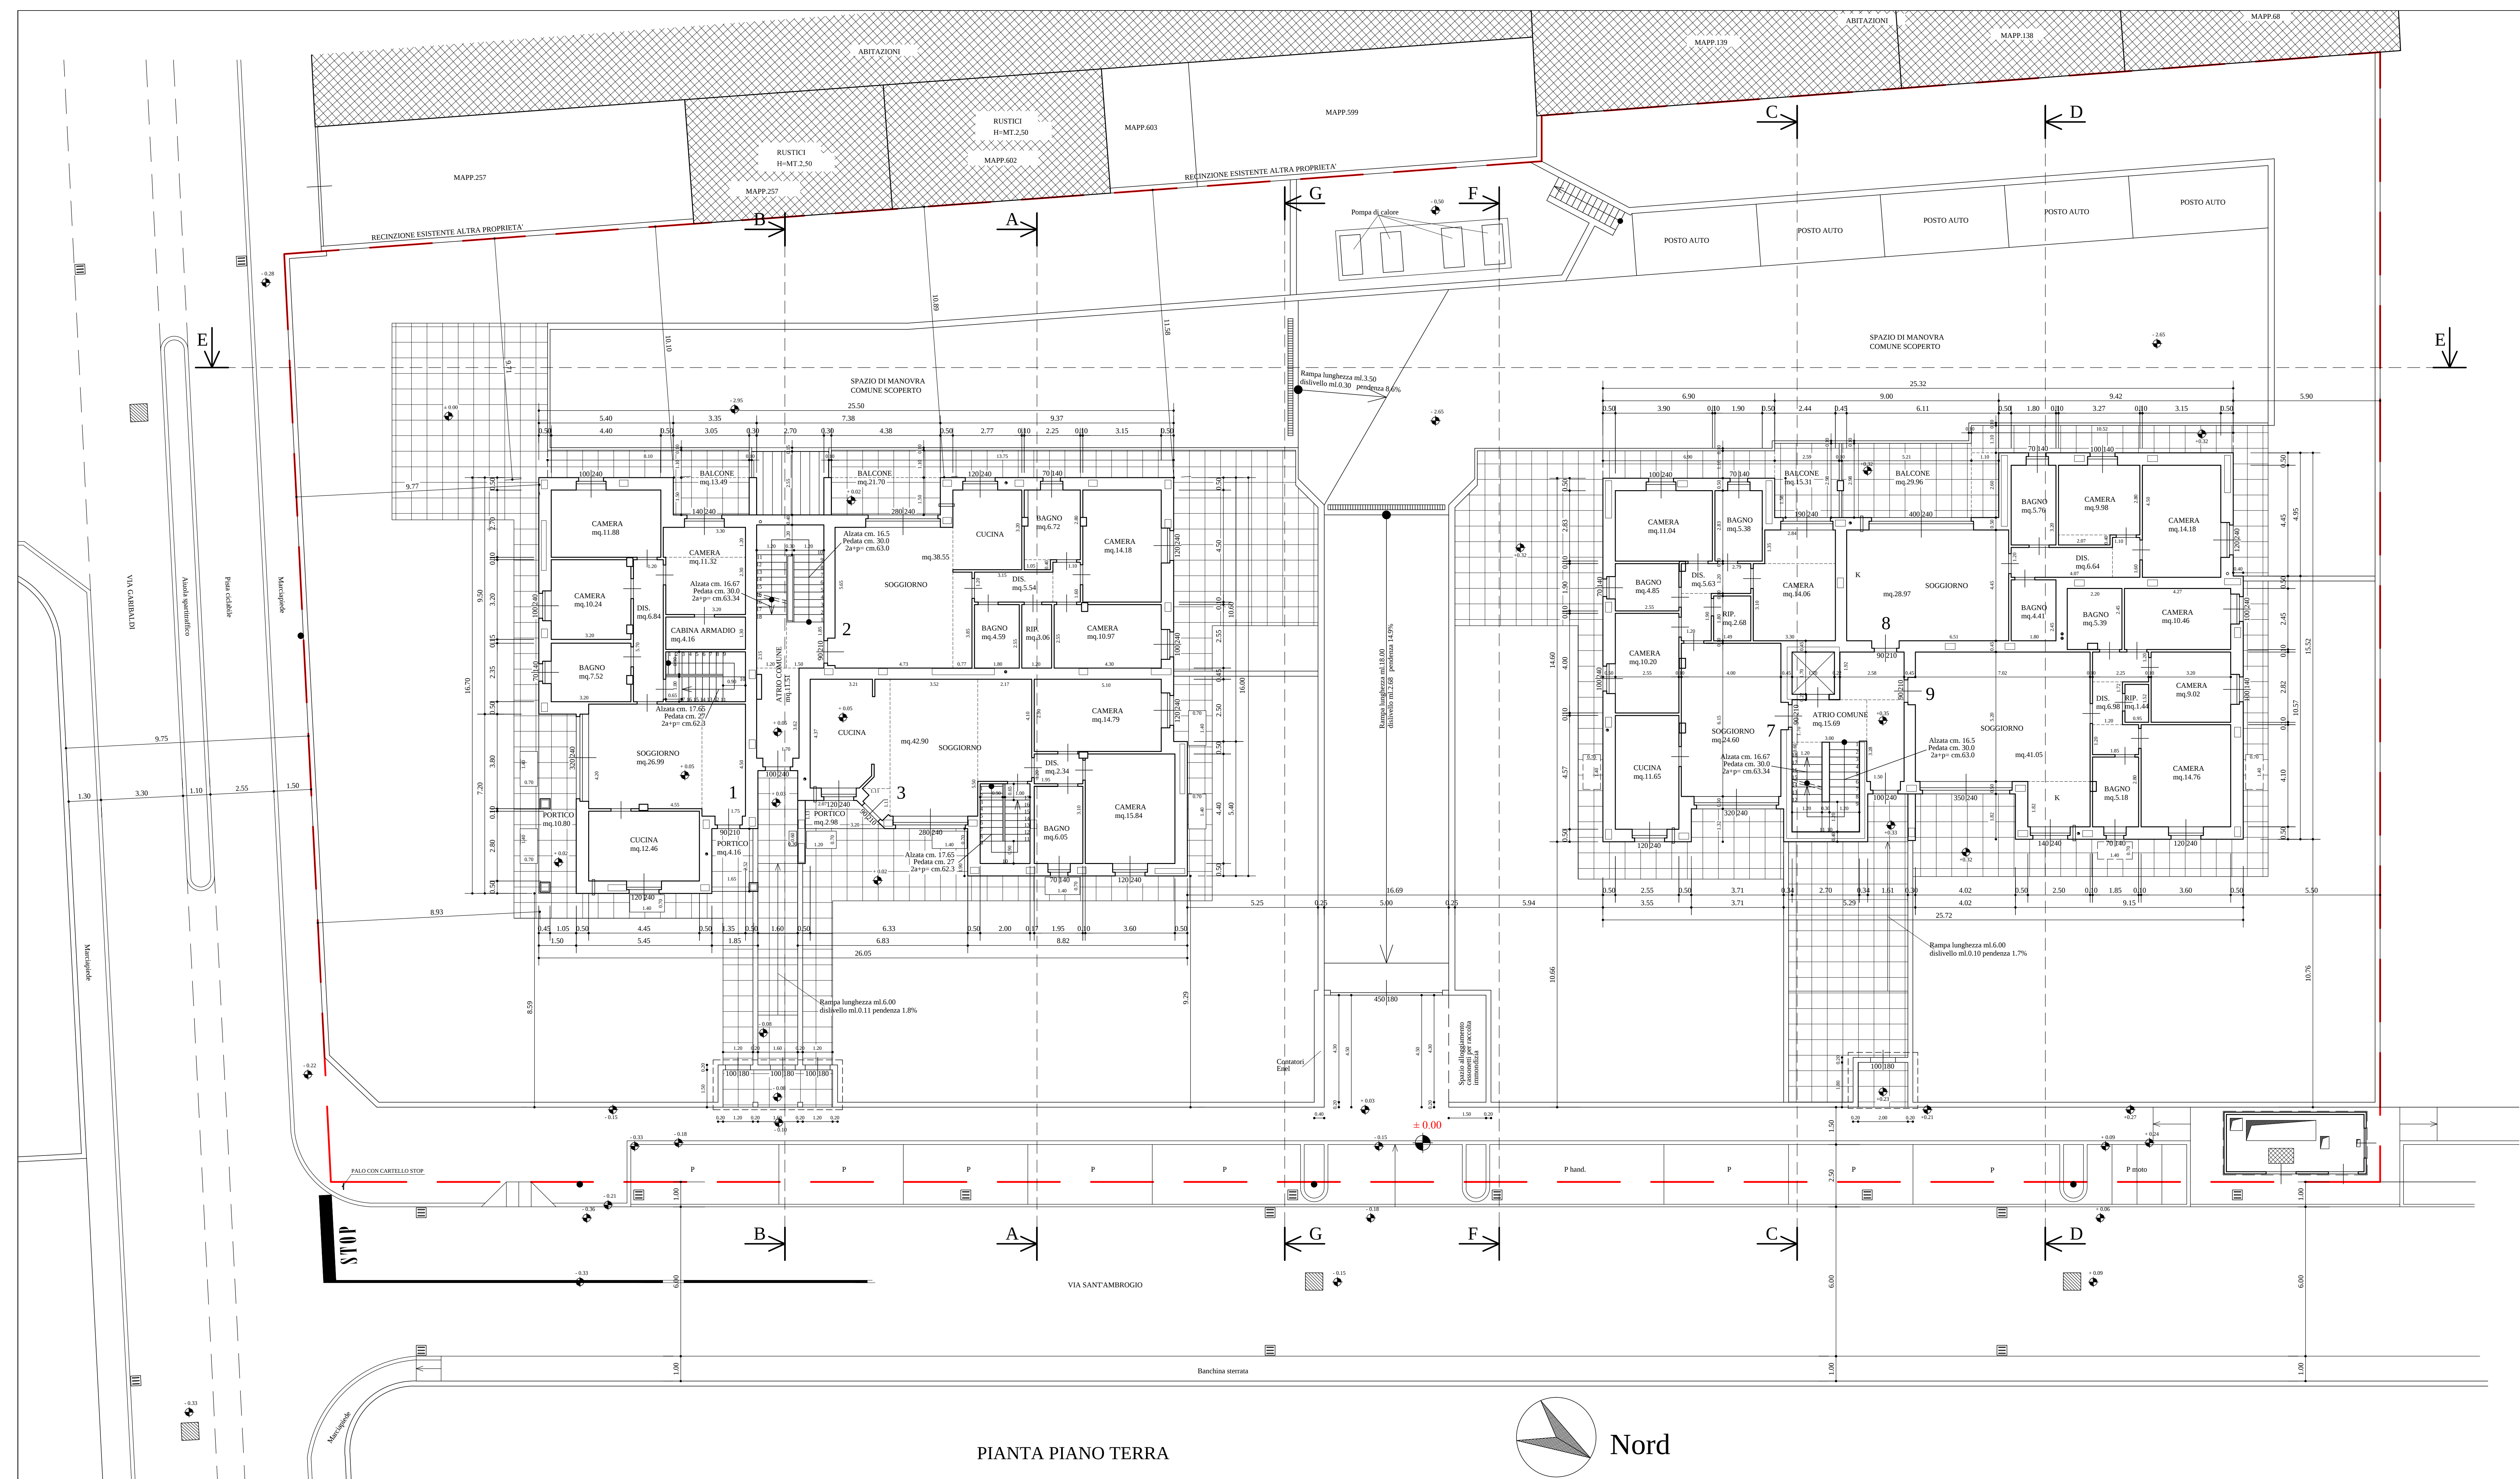

PIANTA PIANO TERRA

LA PROPRIETA'

IL PROGETTISTA

IL DIRETTORE LAVORI

L'IMPRESA ESECUTRICE

COMUNE DI CANEGRATE		
Città Metropolitana di Milano		Agg.:
Proprietà: EDILCOMFORT S.R.L. UNIPERSONALE		Data: Ago. 2020
Progettista: Geom. Gilberto Paganini - Ing. Pierangelo Paganini		Scala: 1:100
D.L.L. opere architettoniche: Geom. Gilberto Paganini		
D.L.L. opere urbanizzazione: Ing. Pierangelo Paganini		
Progetto: PERMESSO COSTRUIRE CONVENZIONATO PER COSTRUZIONE DI DUE EDIFICI RESIDENZIALI PER UN TOTALE DI QUATTORDICI UNITA' ABITATIVE CON BOX E RECINZIONI.		Tavola n°
Descrizione:		2
pianta piano terra		