




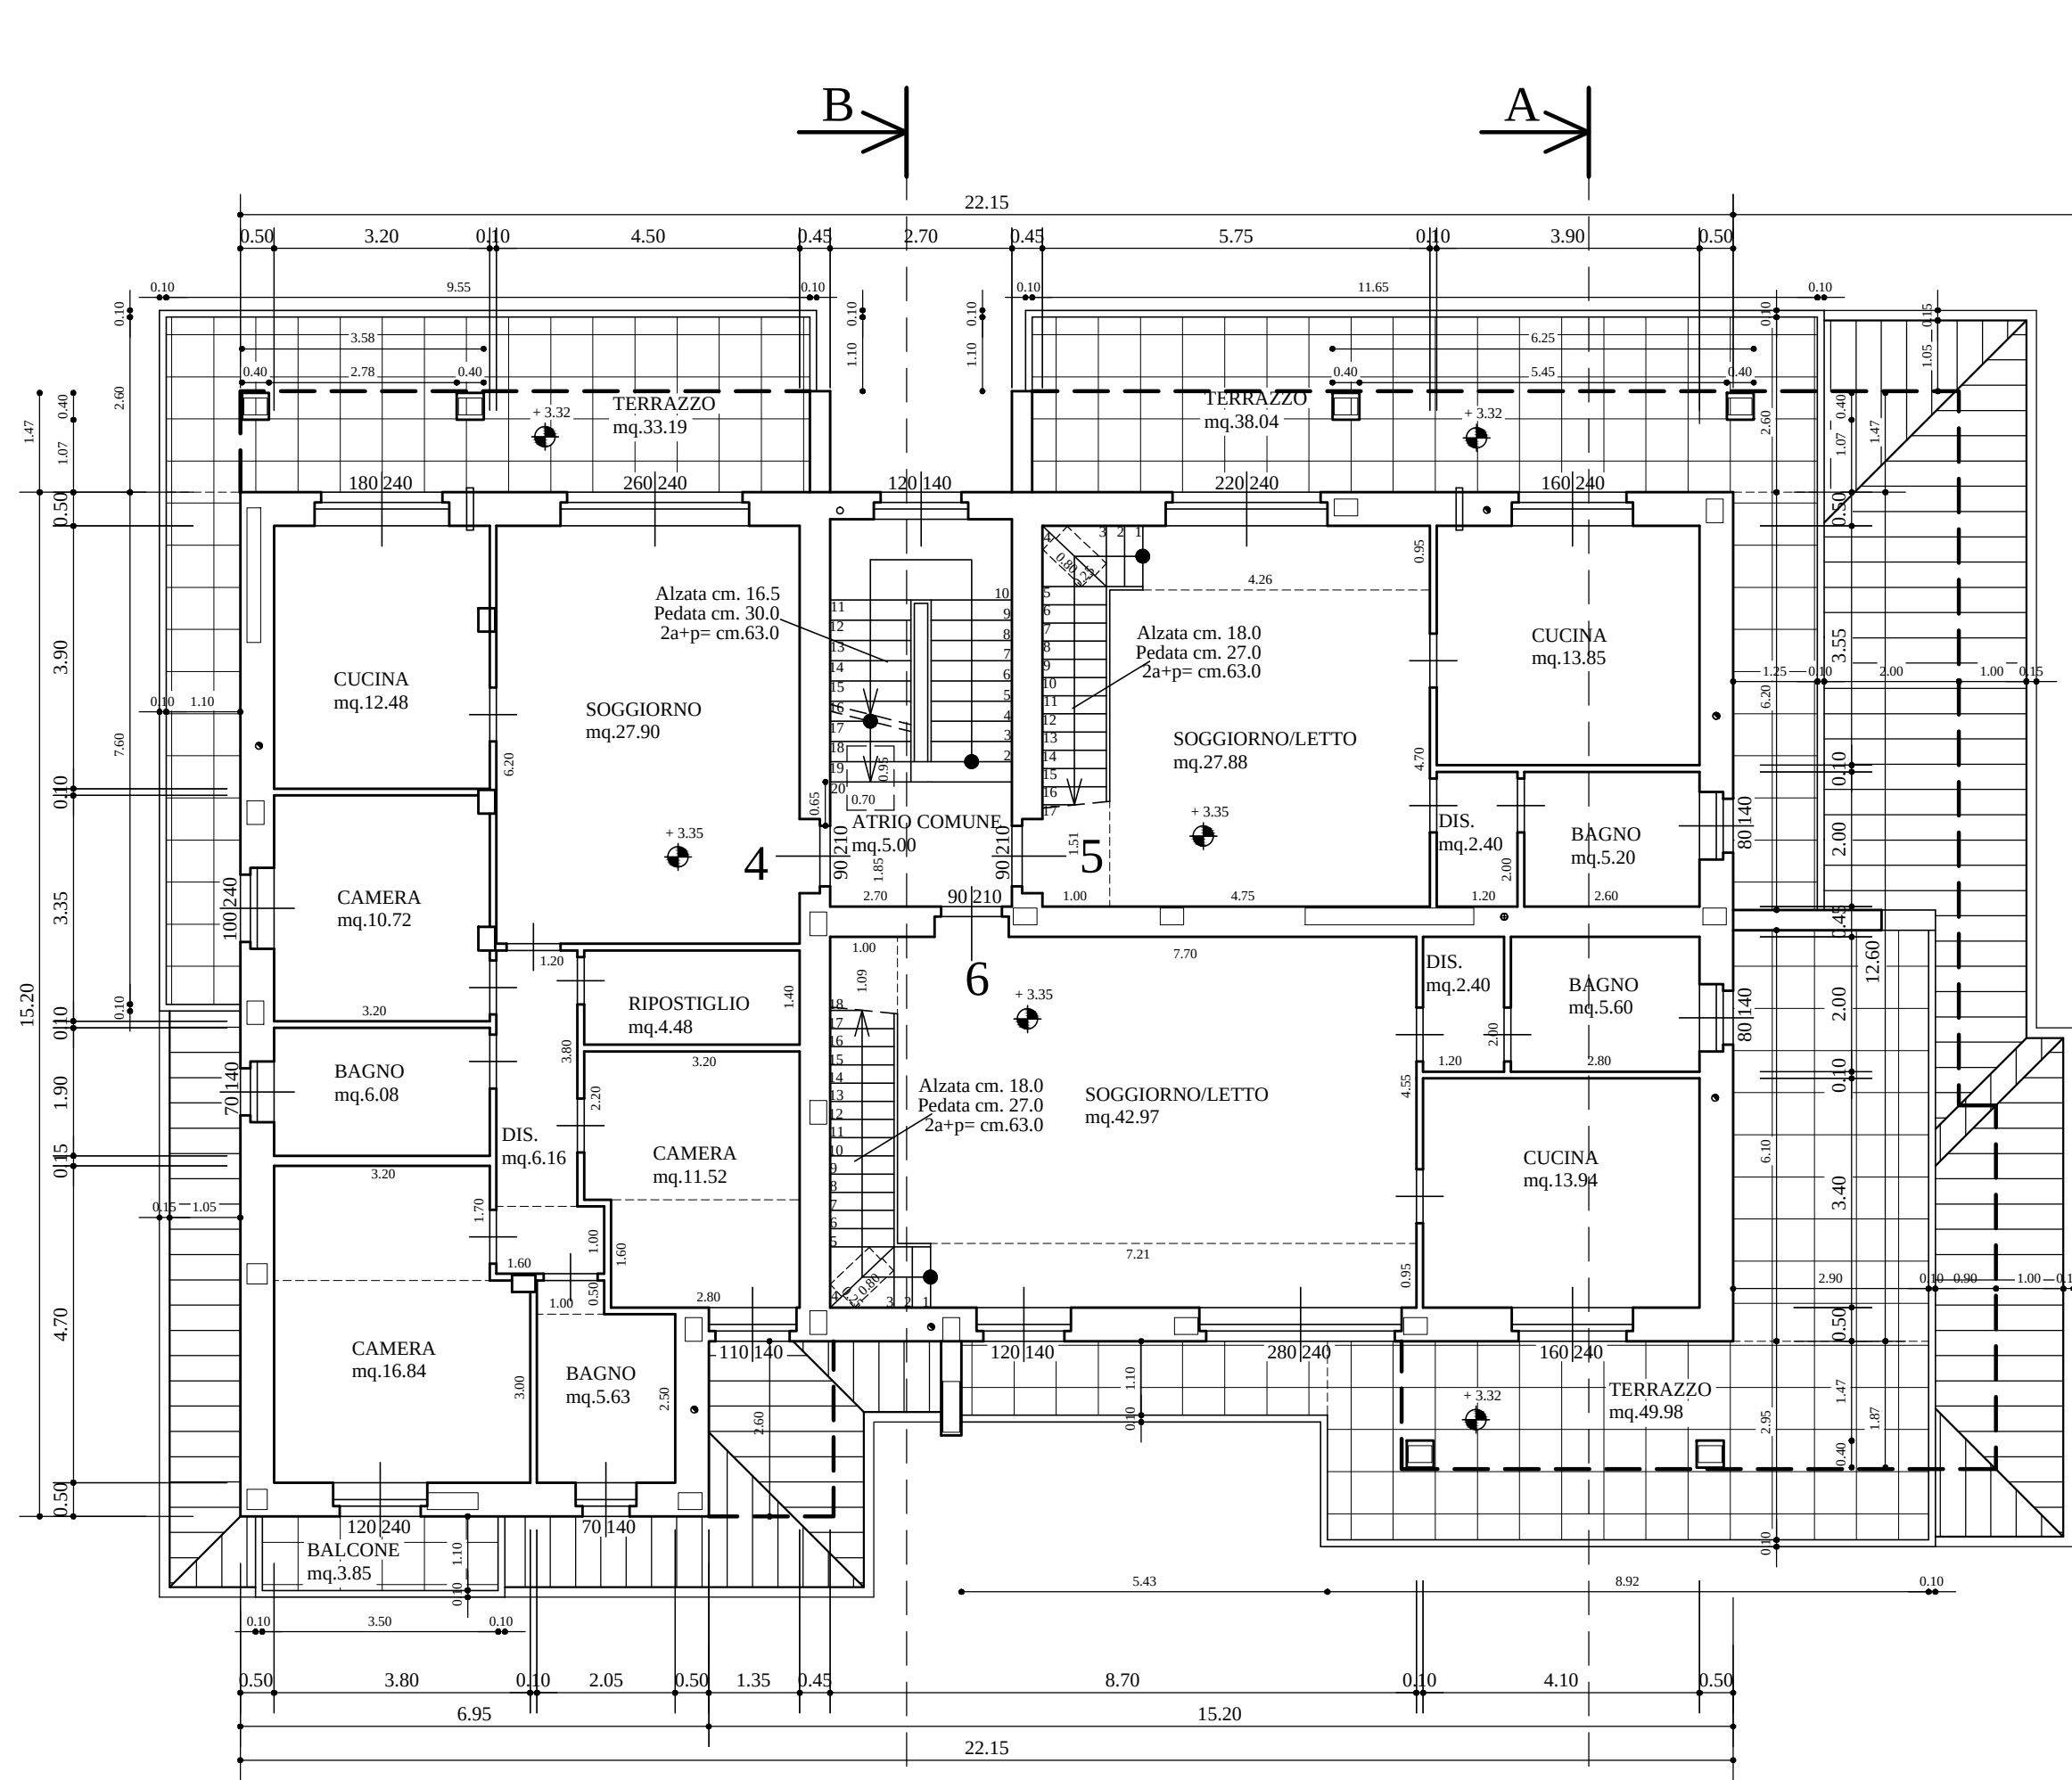



PIANTA PIANO PRIMO

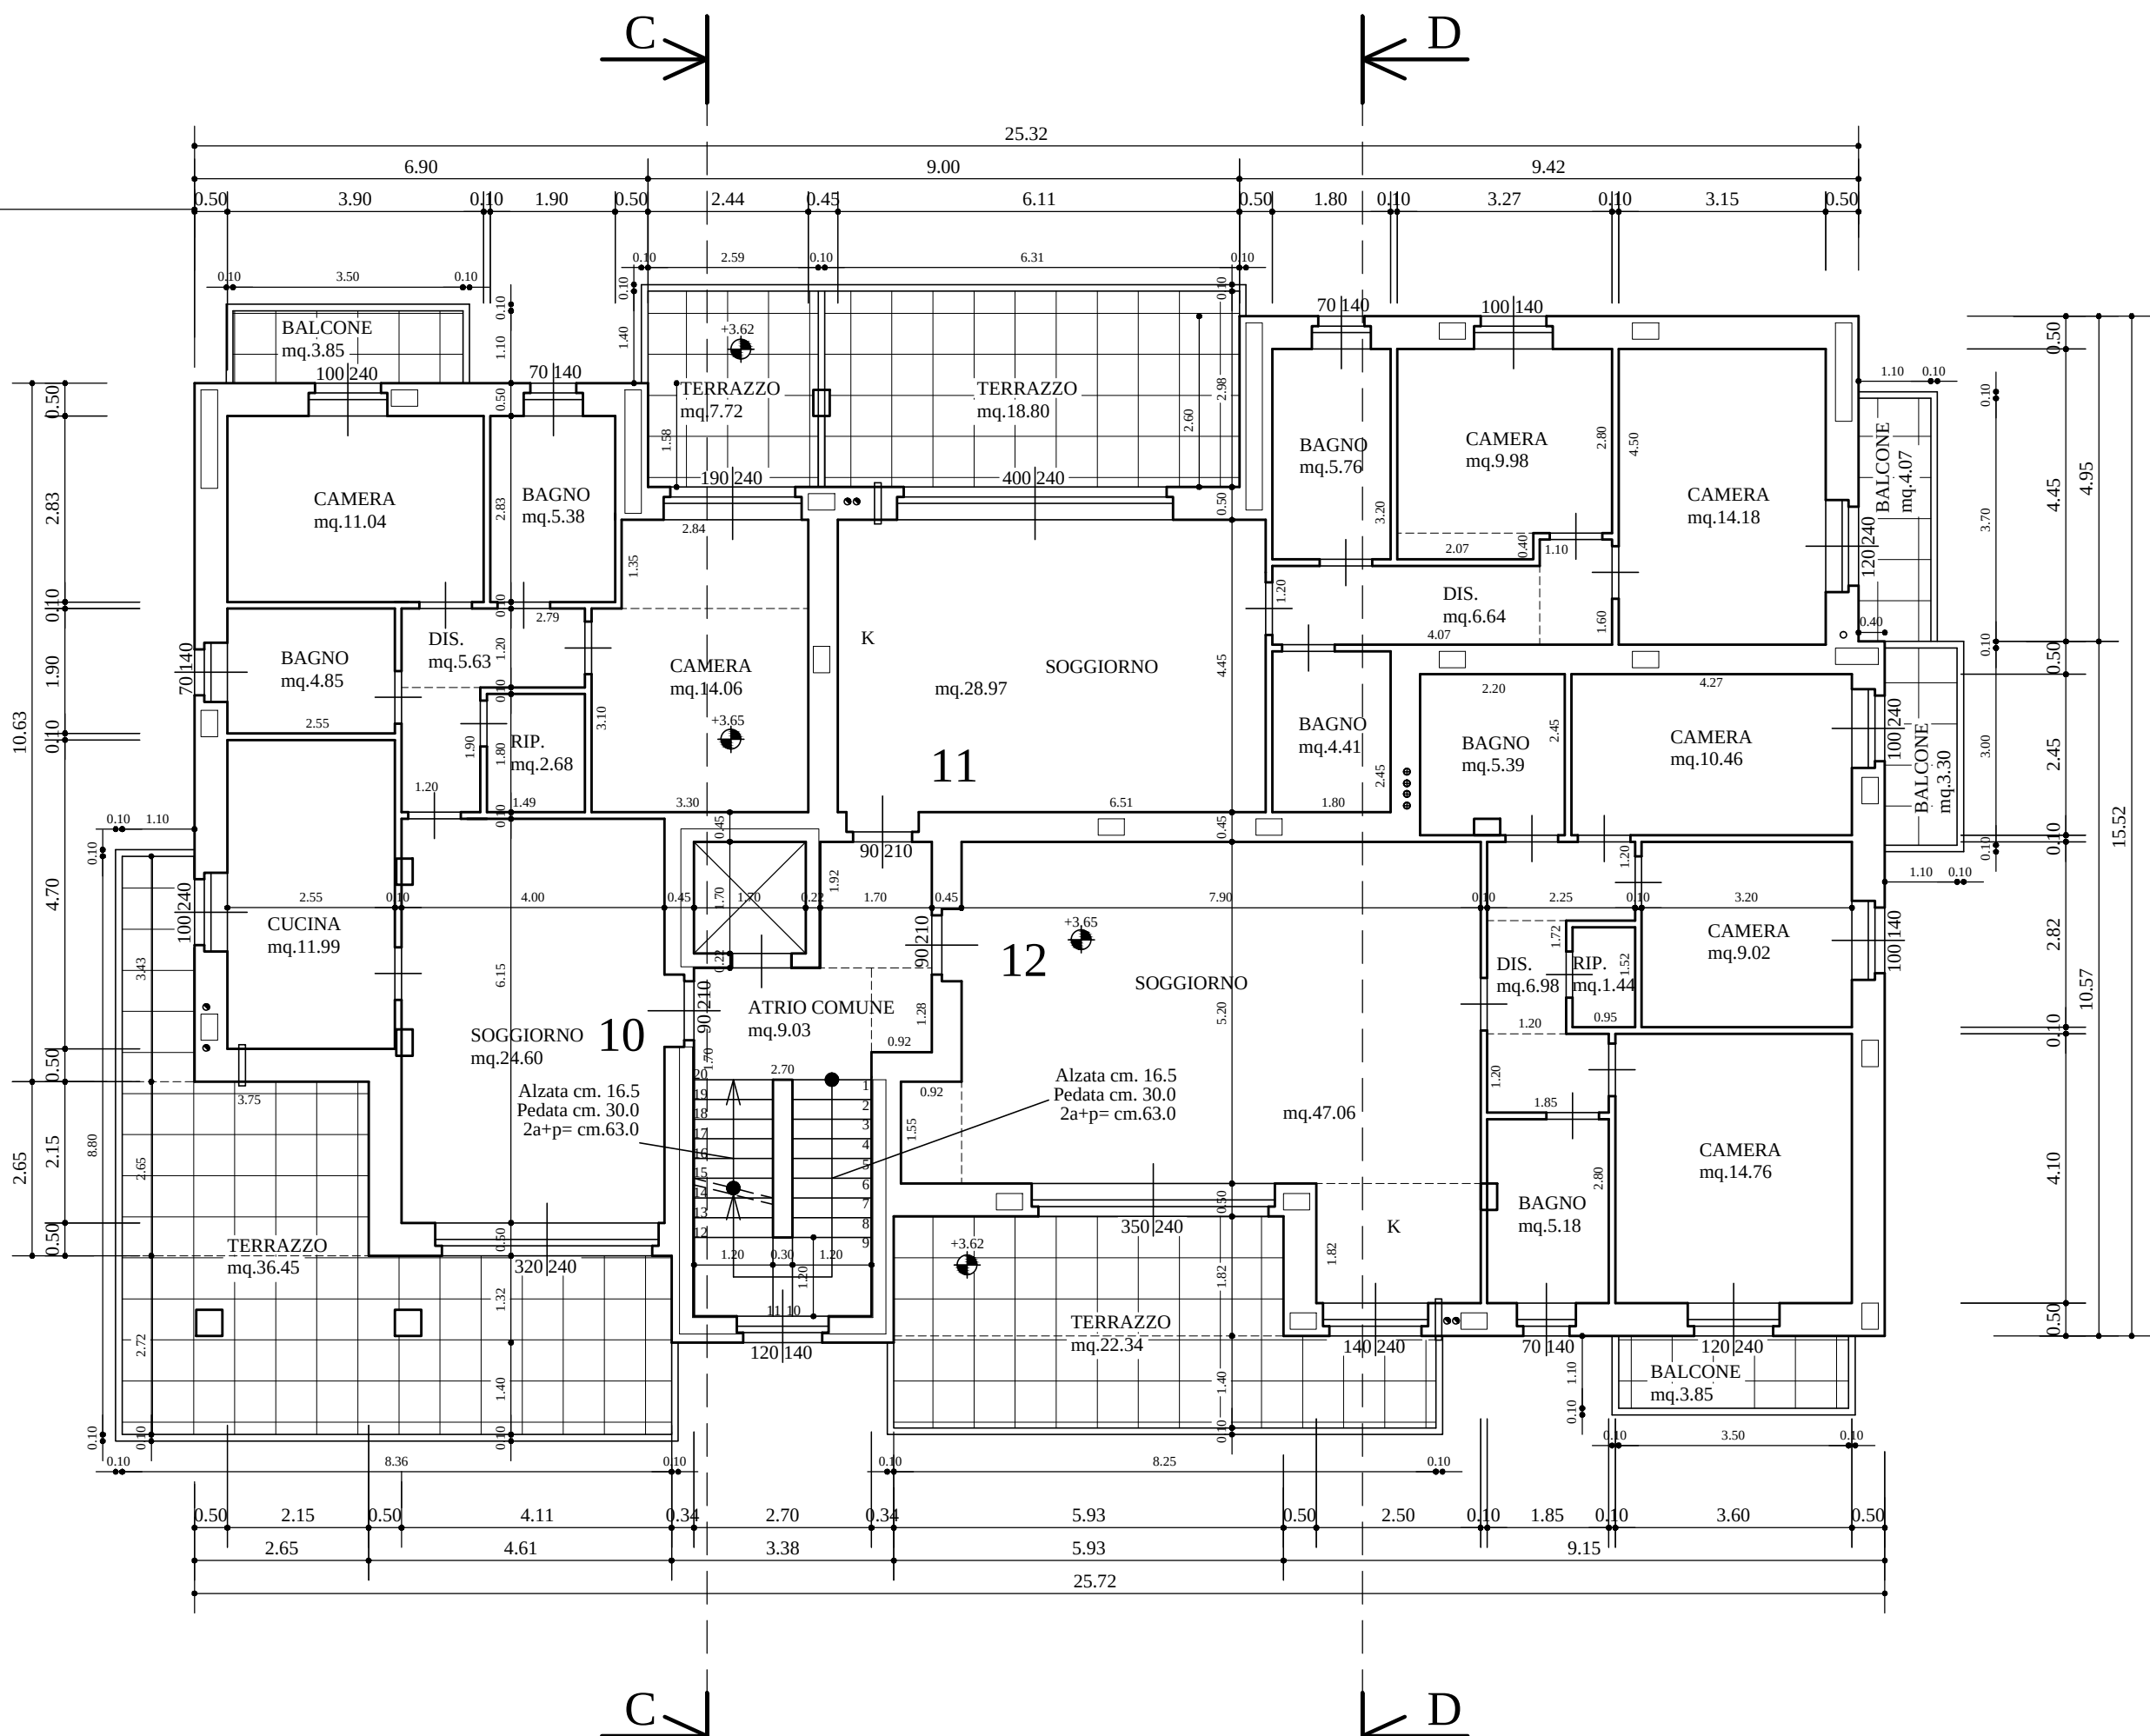

- Pompa di calore per riscaldamento, raffrescamento e acqua calda sanitaria.
- Canna per aereazione naturale
- Aerazione forzata
- Cappa esalazione cucina
- Foto per aereazione naturale permanente
- Porte interne 80x210
- Confine di proprietà

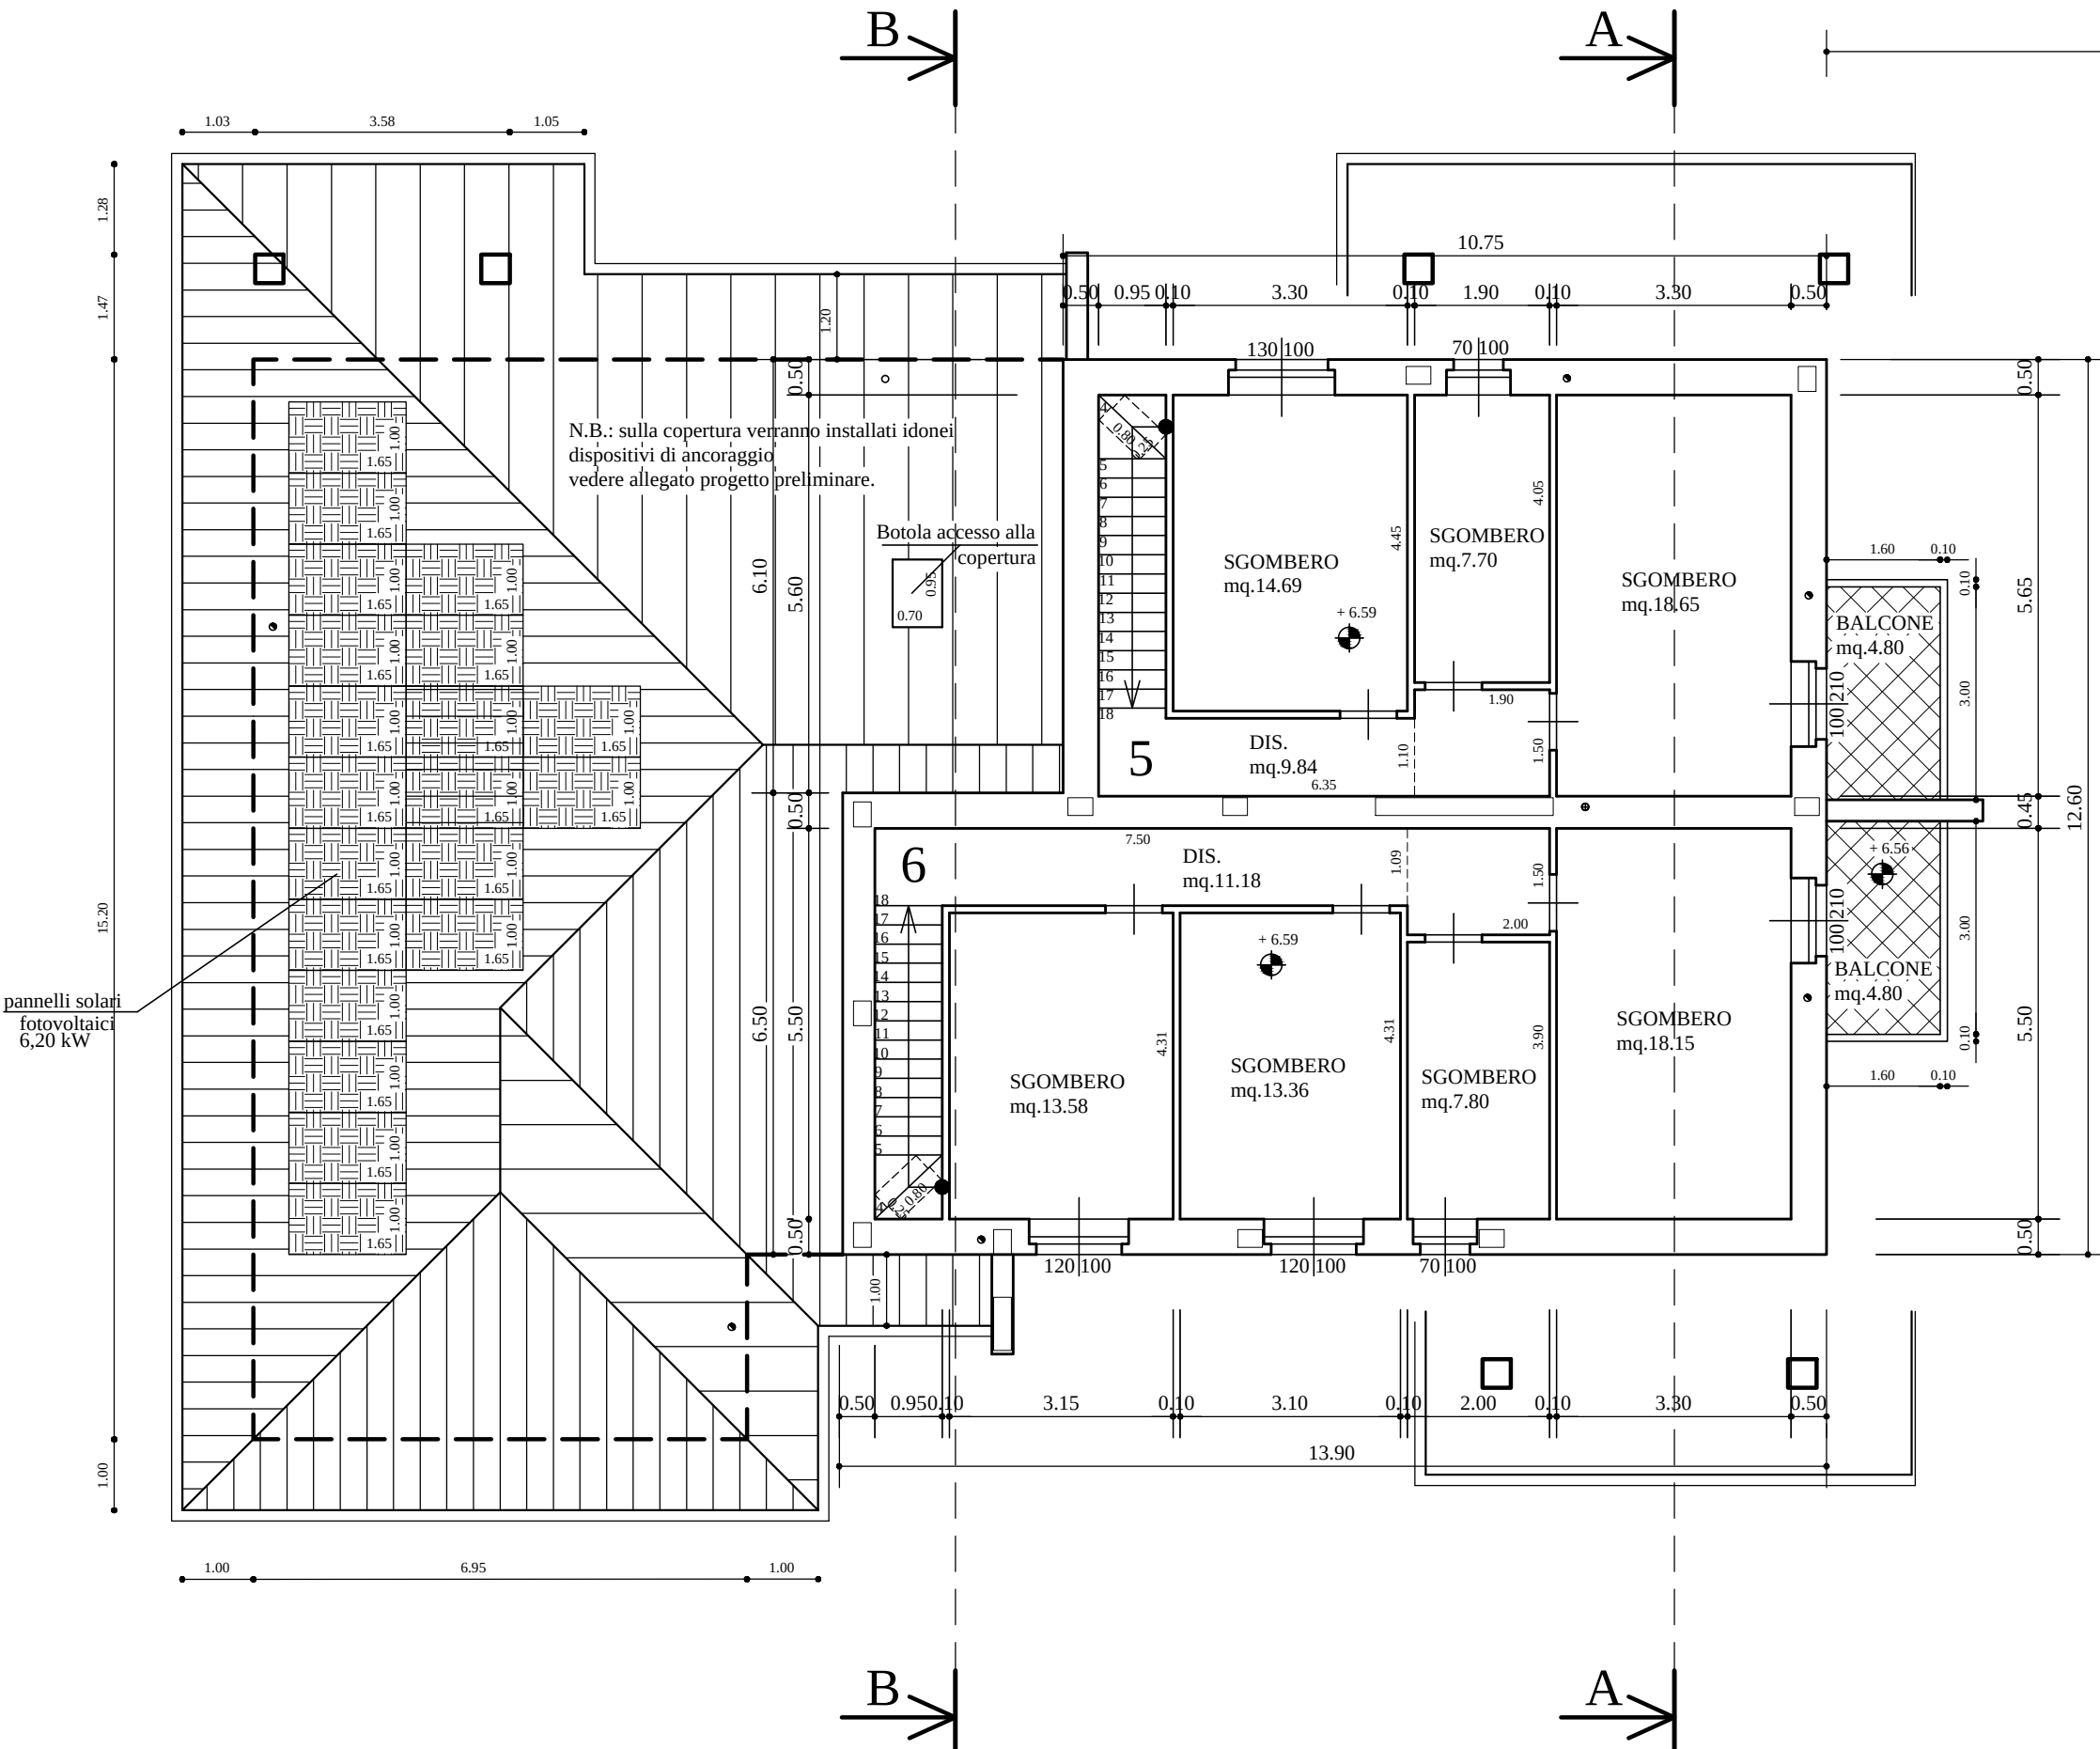

PIANTA PIANO SECONDO

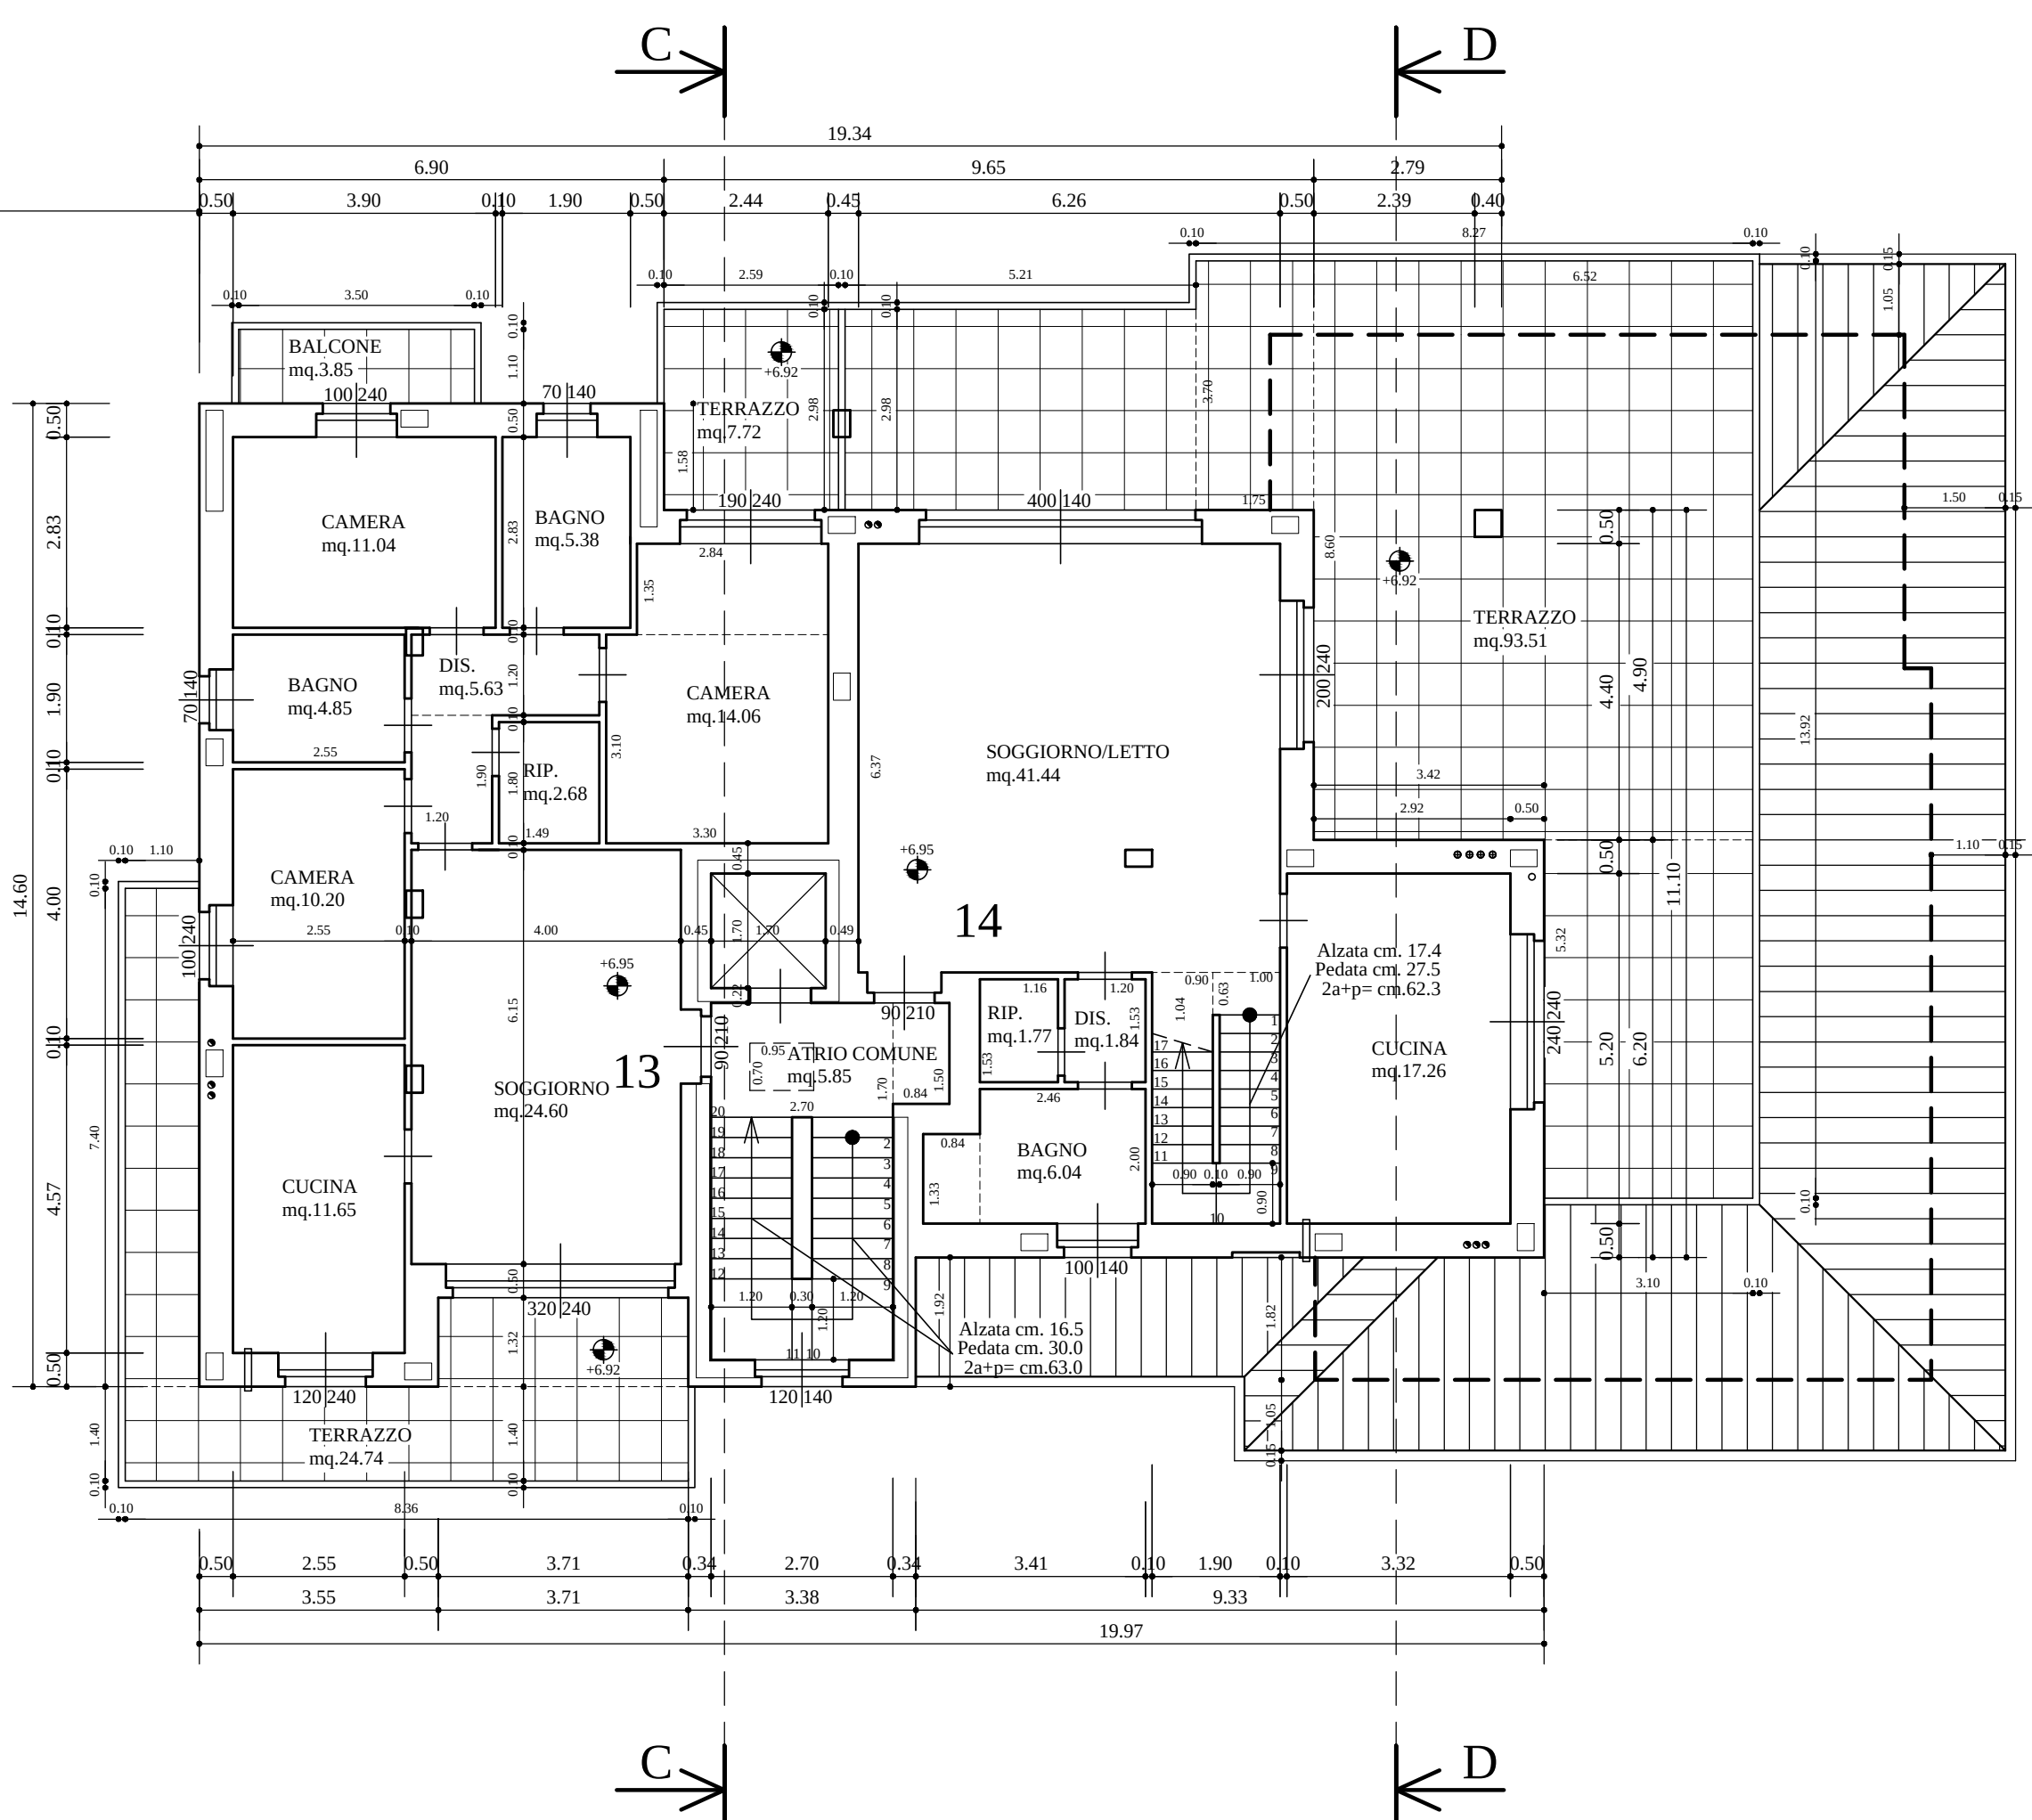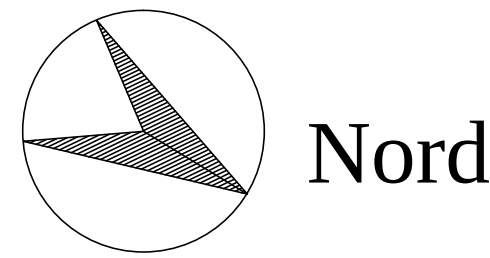

LA PROPRIETA'

IL PROGETTISTA

IL DIRETTORE LAVORI

L'IMPRESA ESECUTRICE

COMUNE DI CANEGRATE		
Città Metropolitana di Milano		Agg.:
Proprietà: EDILCOMFORT S.R.L. UNIPERSONALE		Data: Ago. 2020
Progettista: Geom. Gilberto Paganini - Ing. Pierangelo Paganini		Scala: 1:100
D.L.L. opere architettoniche: Geom. Gilberto Paganini		Tavola n° <