




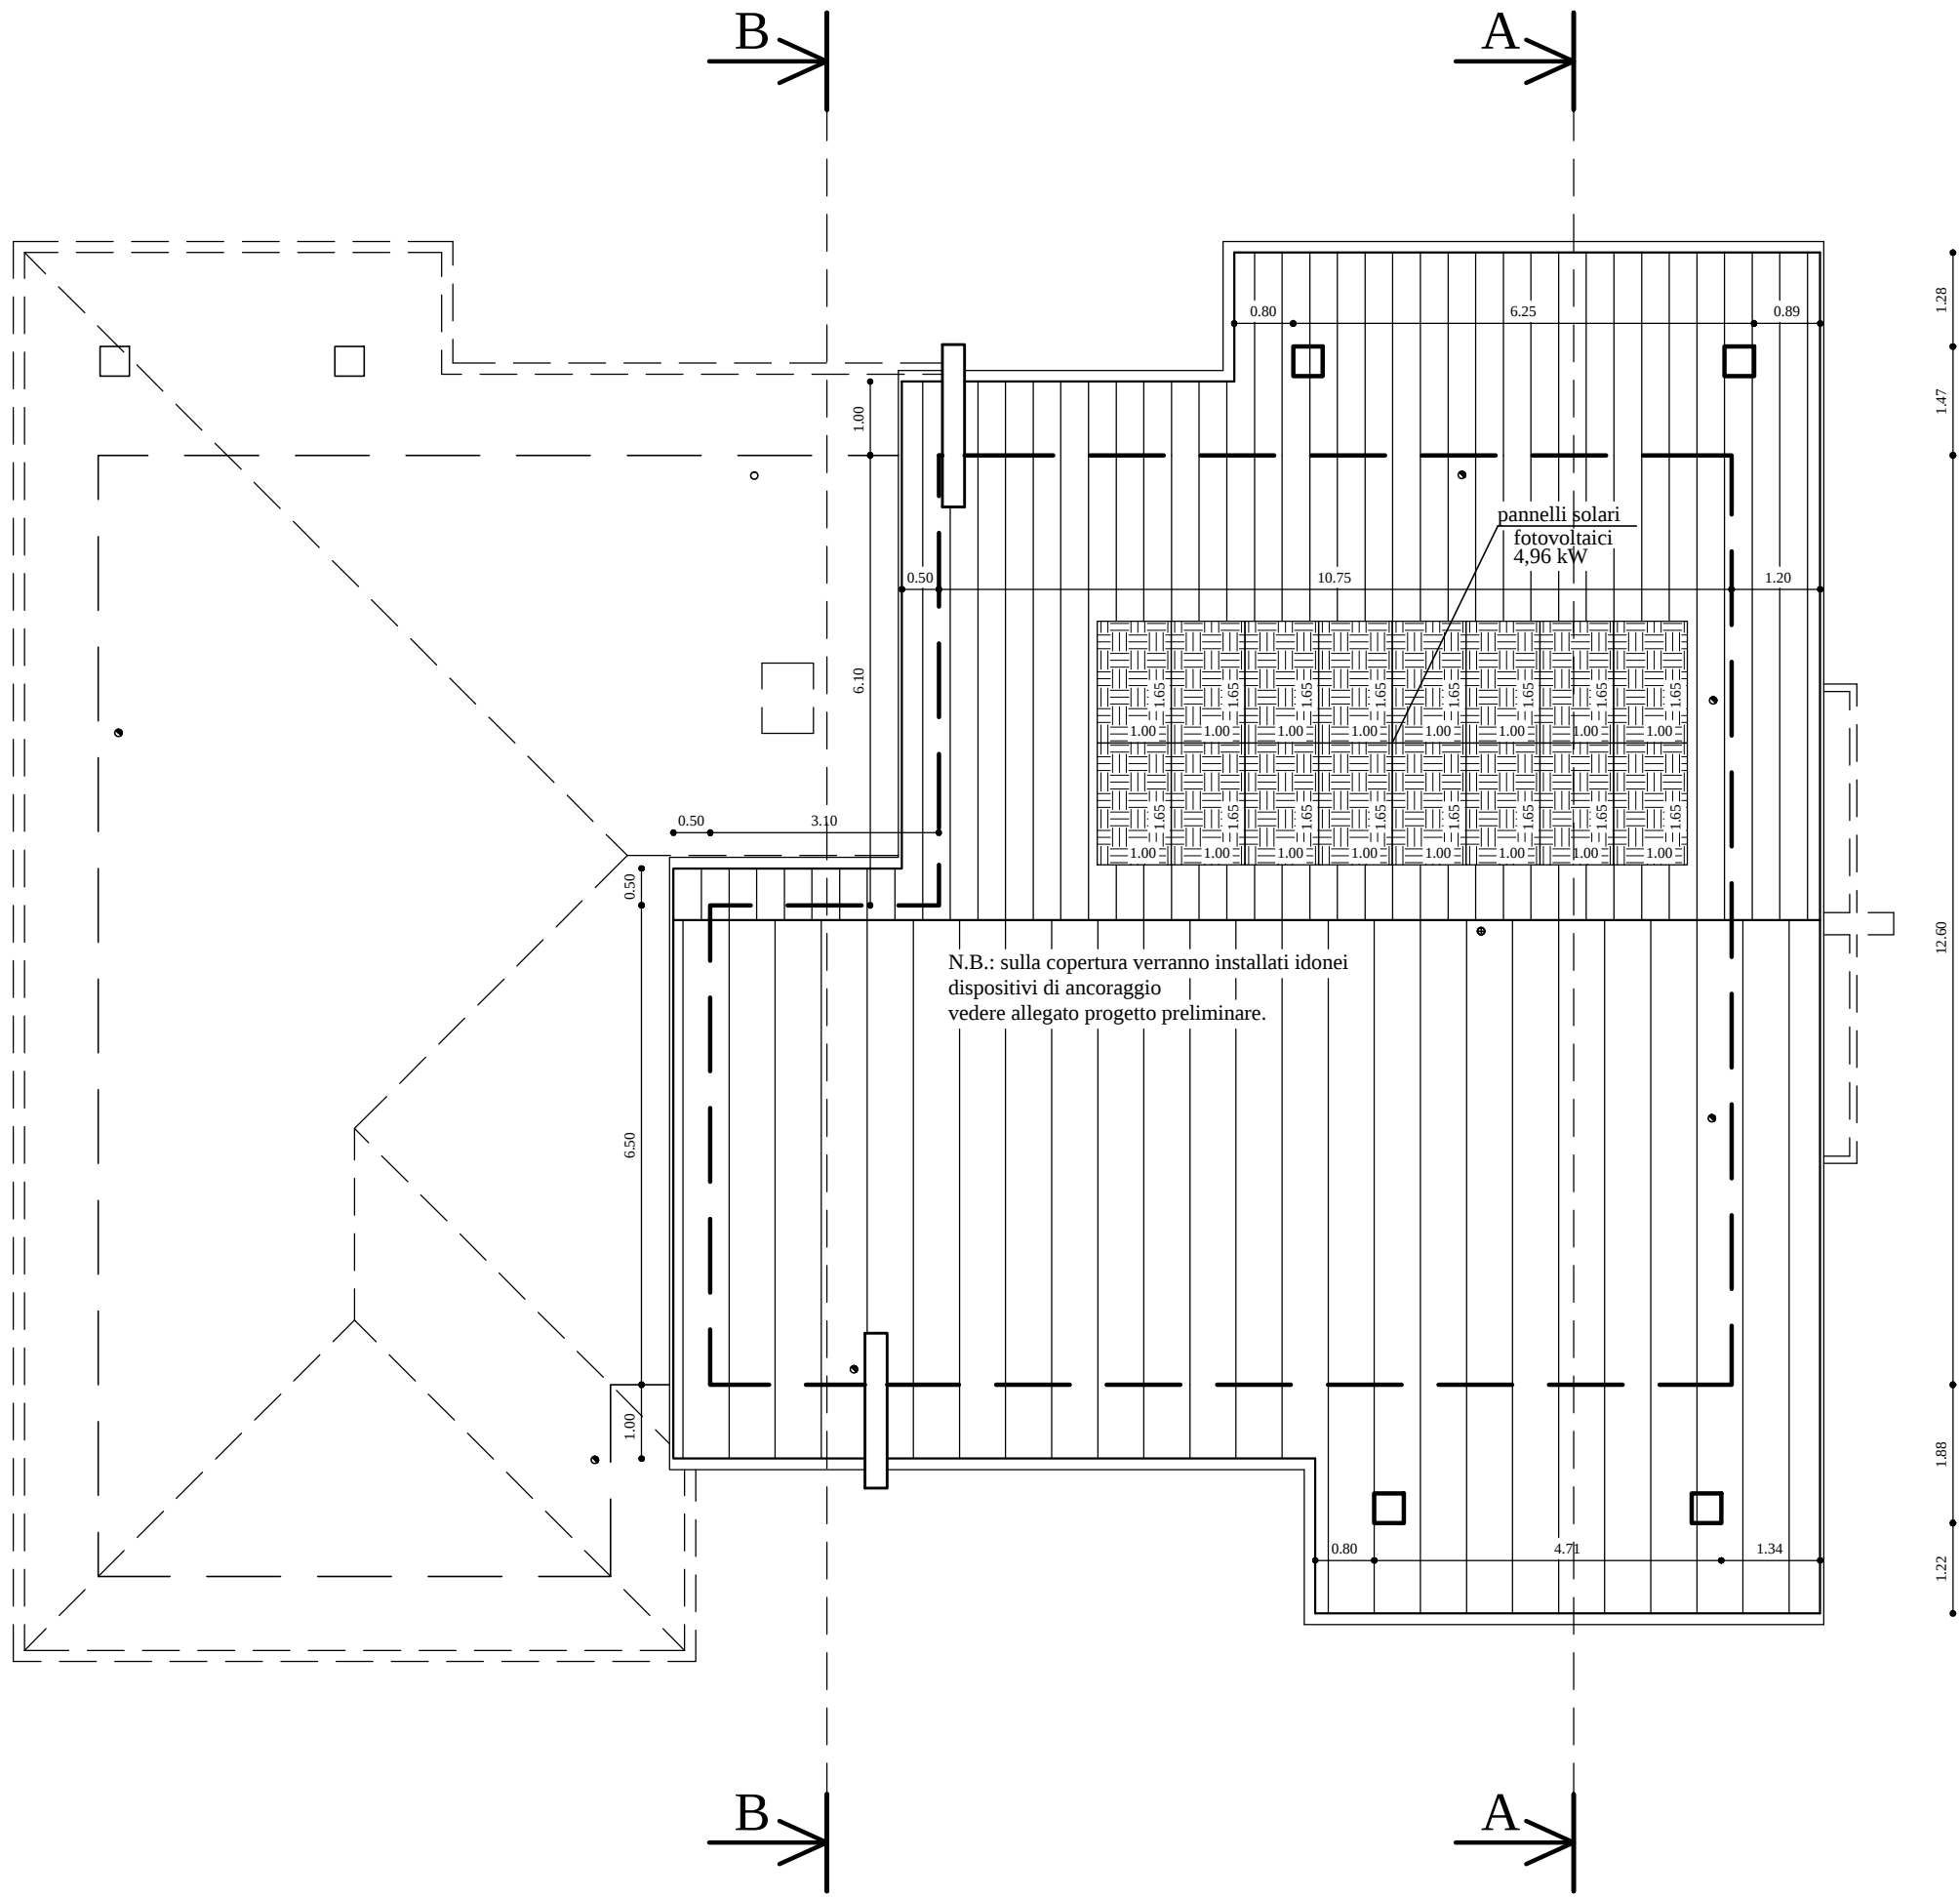


PIANTA COPERTURA

PIANTA PIANO TERZO

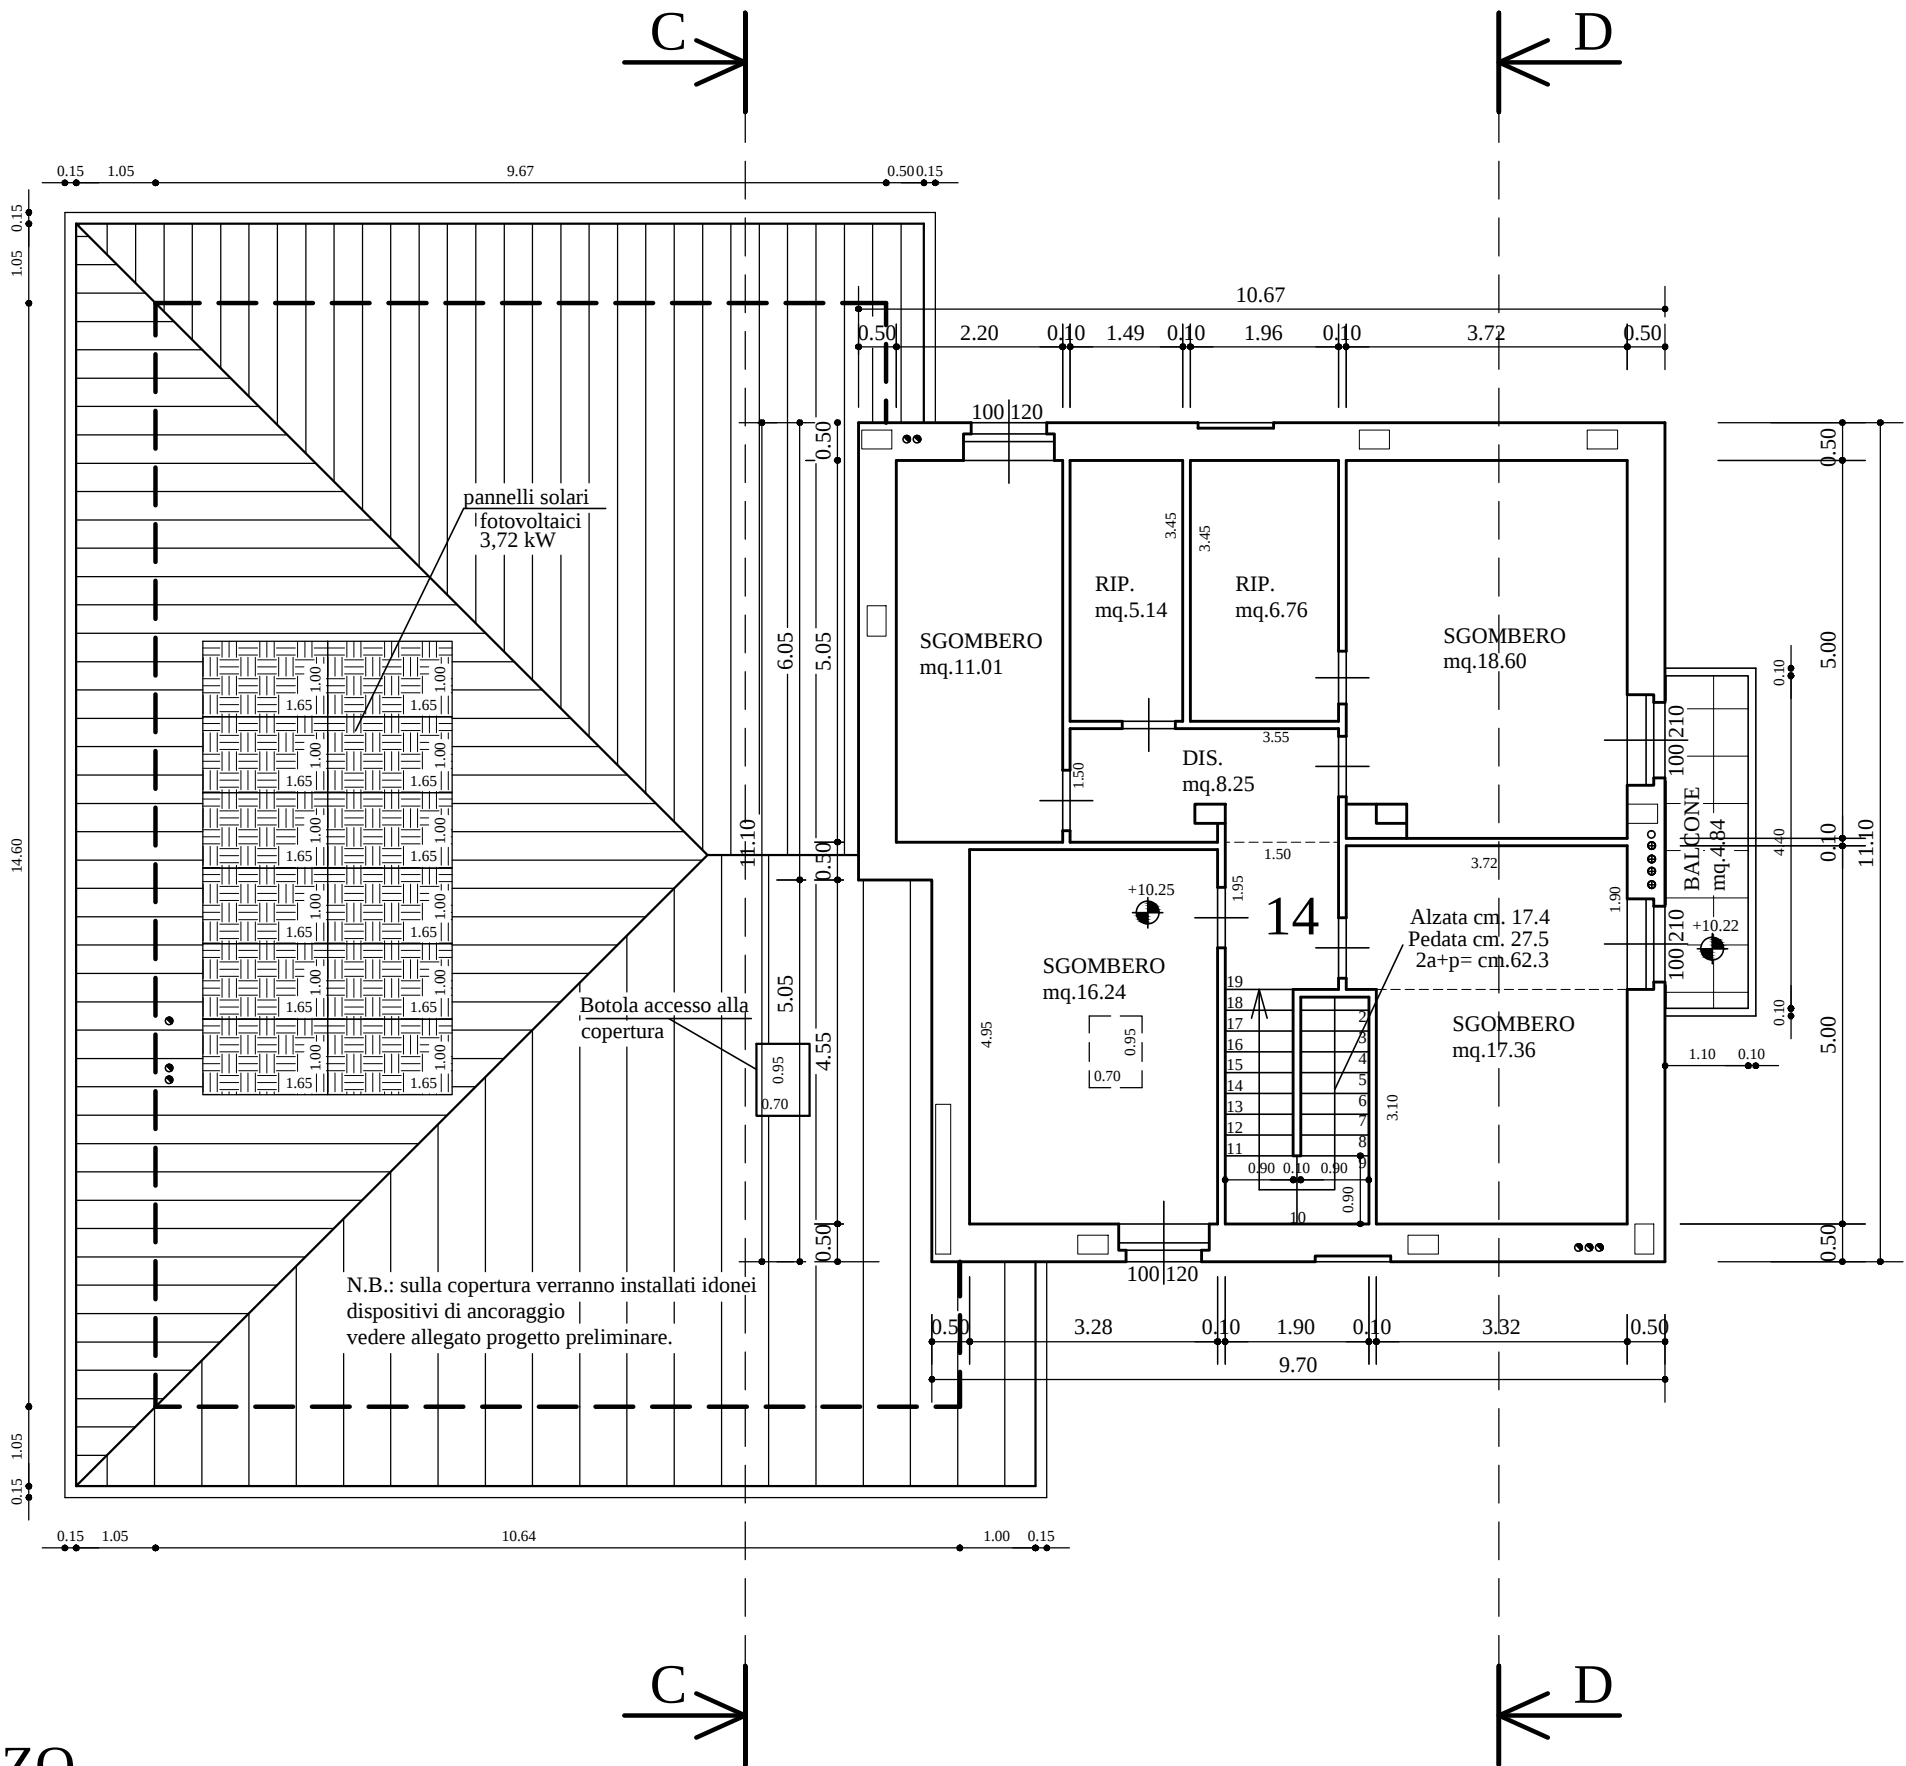

PIANTA COPERTURA

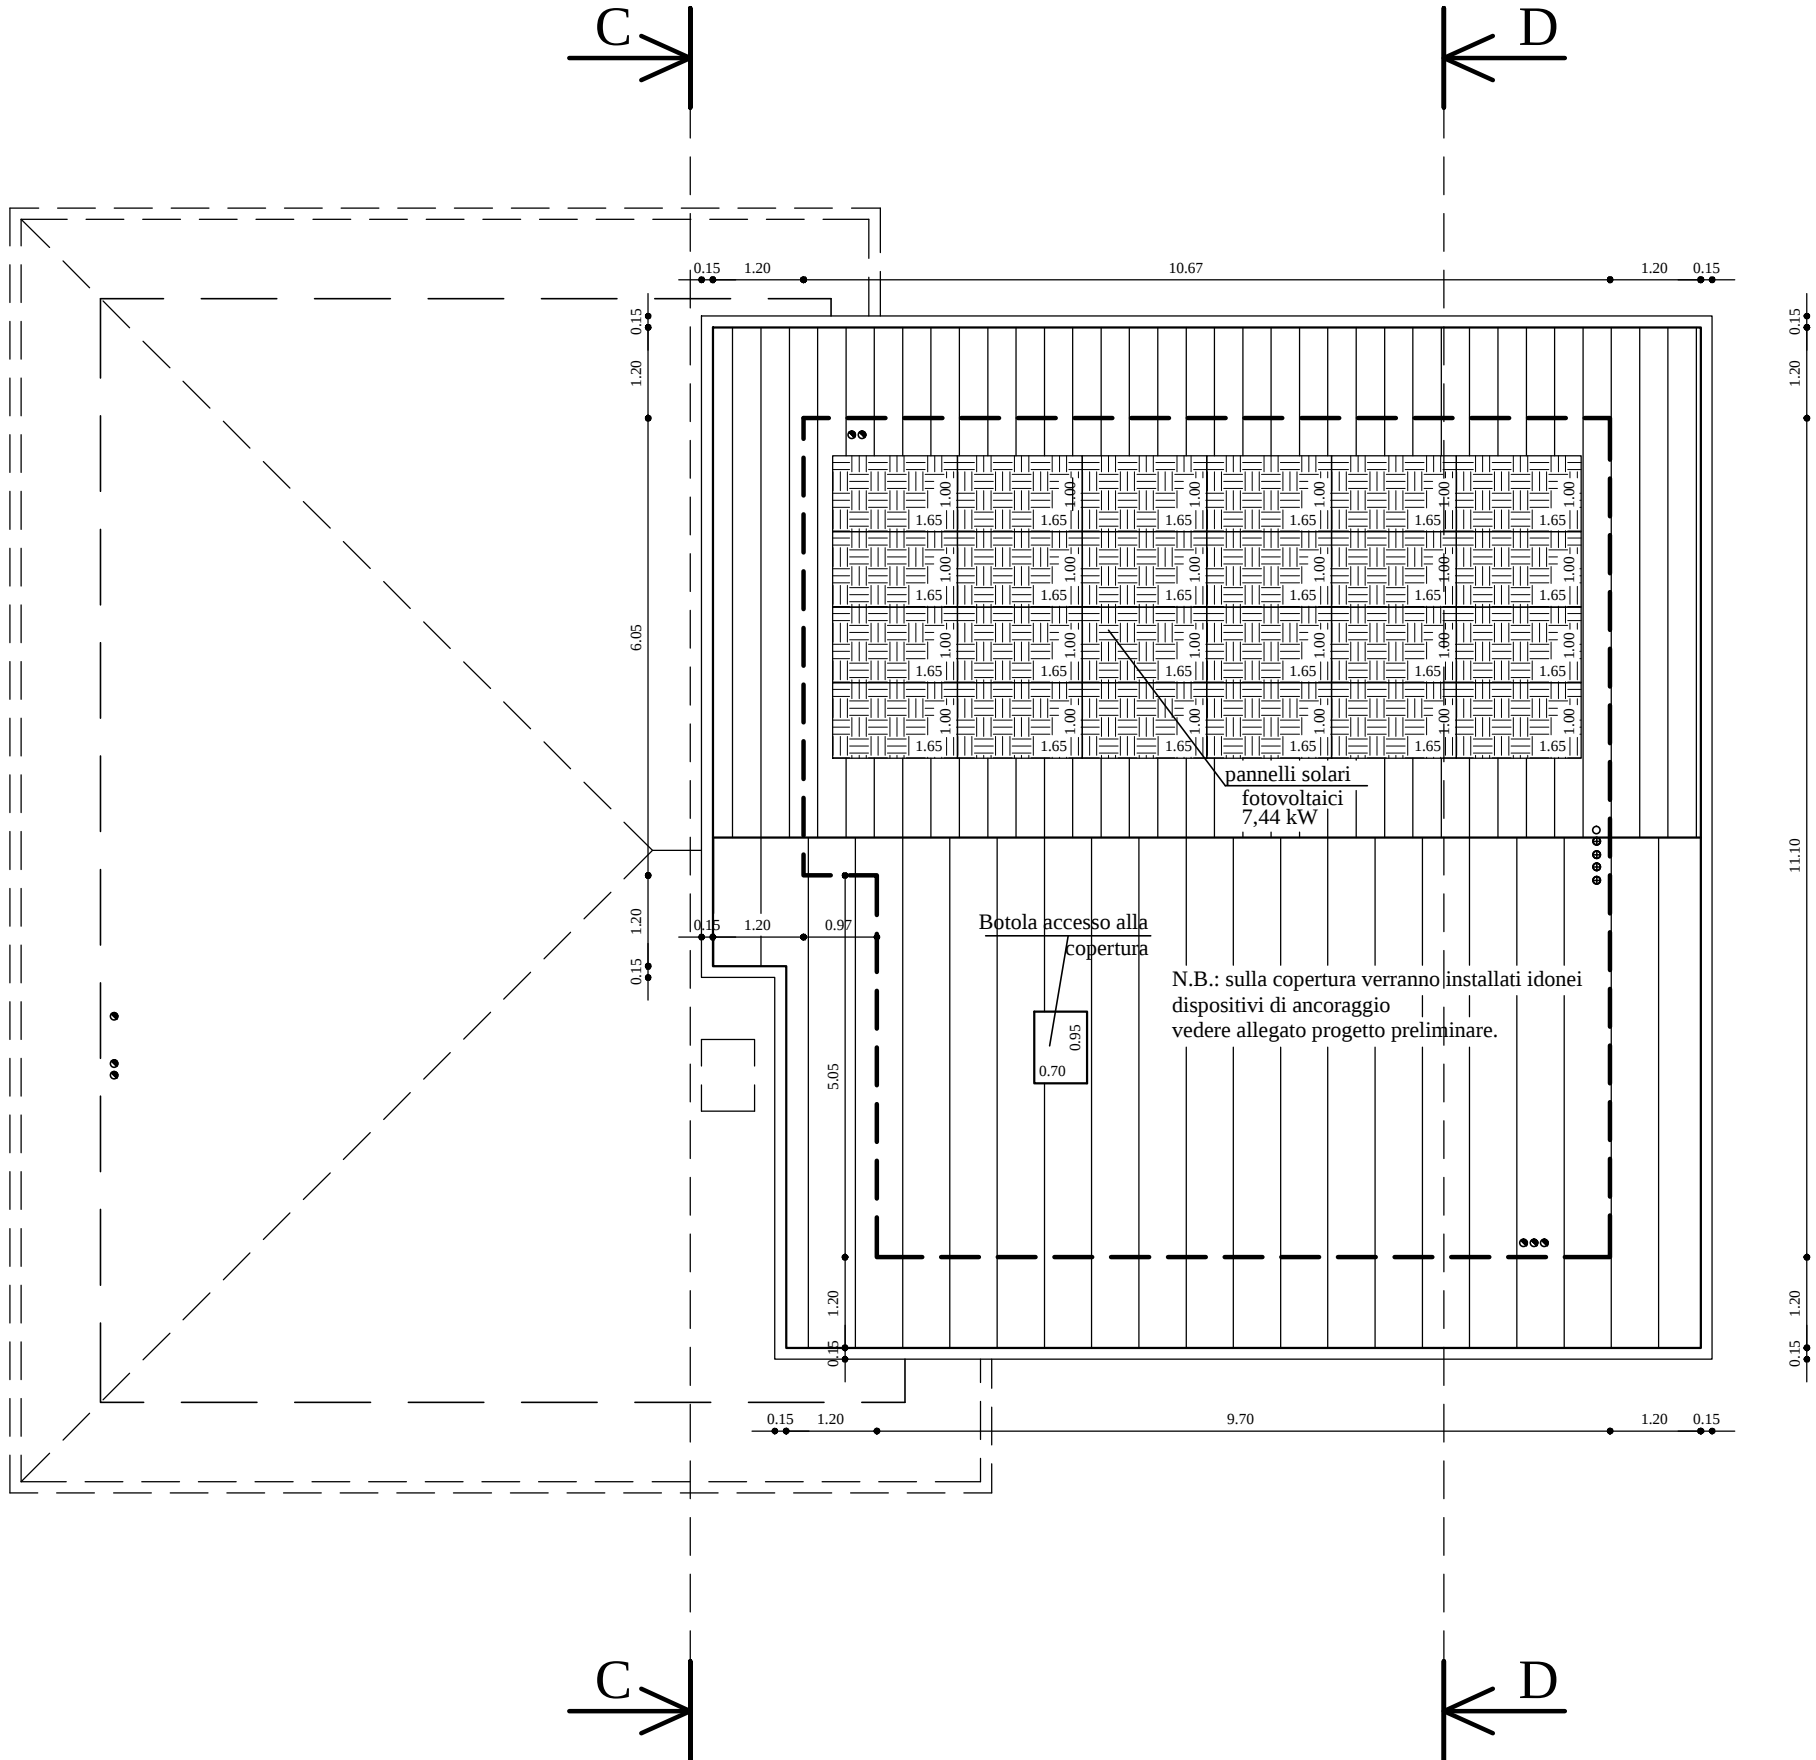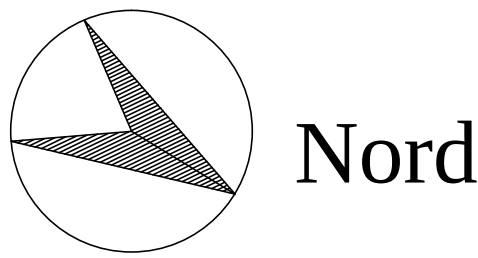

LA PROPRIETA'

IL PROGETTISTA

IL DIRETTORE LAVORI

L'IMPRESA ESECUTRICE

COMUNE DI CANEGRATE	
Città Metropolitana di Milano	Agg.:
Proprietà: EDILCOMFORT S.R.L. UNIPERSONALE	Data: Ago. 2020
Progettista: Geom. Gilberto Paganini - Ing. Pierangelo Paganini	Scala: 1:100
D.L.L. opere architettoniche: Geom. Gilberto Paganini	Tavola n°