



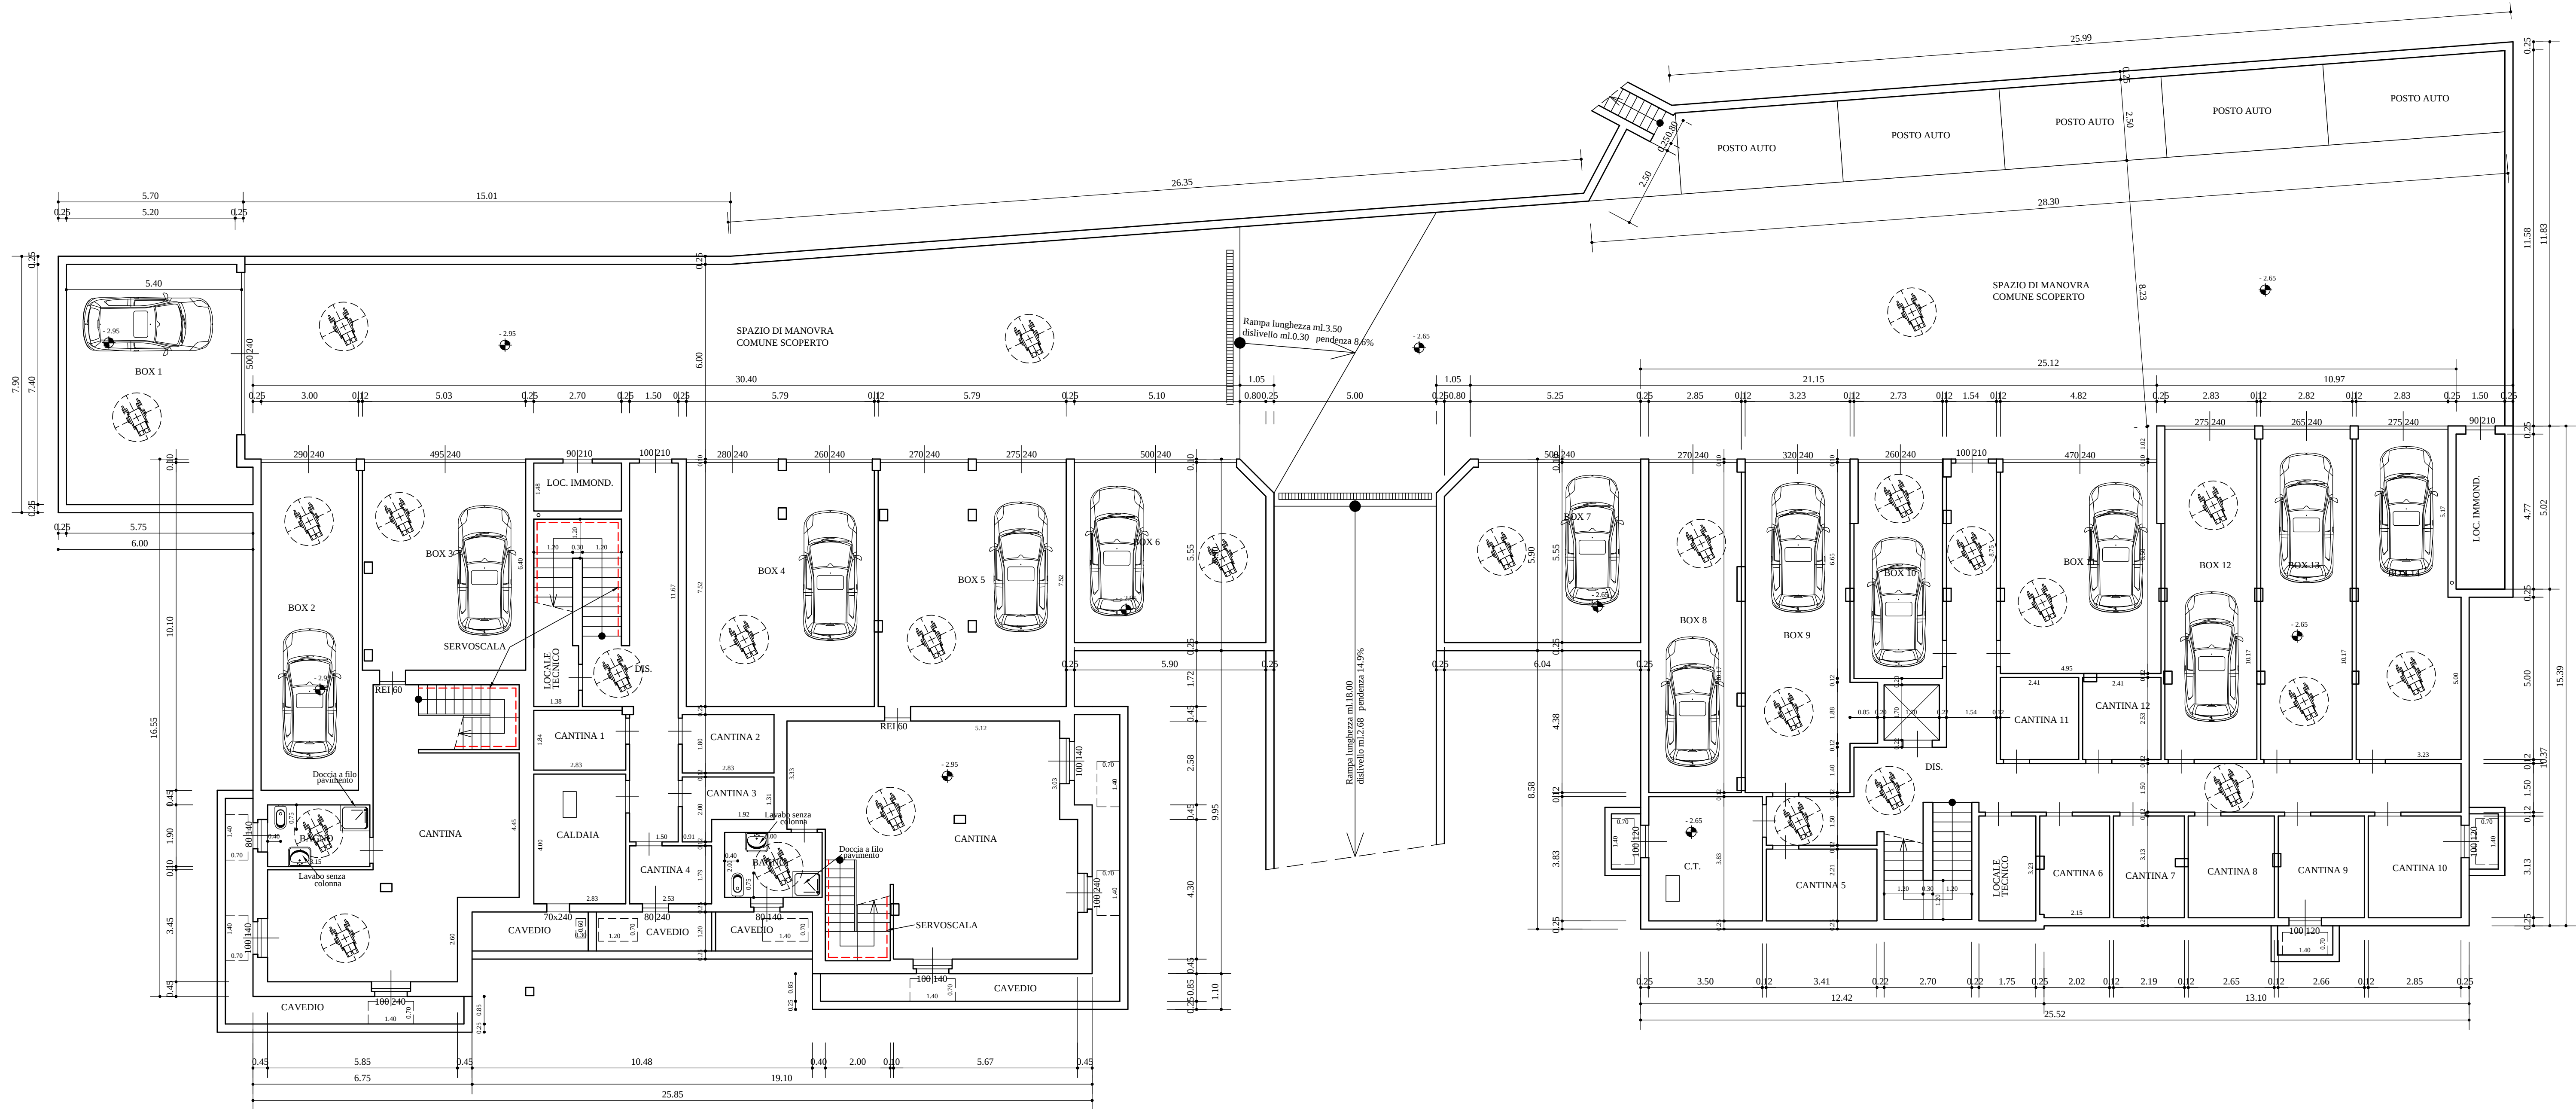

PIANTA PIANO INTERRATO

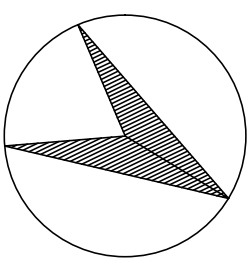

Nord

LA PROPRIETA'

IL PROGETTISTA

IL DIRETTORE LAVORI

L'IMPRESA ESECUTRICE

COMUNE DI CANEGRATE	
Città Metropolitana di Milano	Agg.:
Proprietà: EDILCOMFORT S.R.L. UNIPERSONALE	Data: Ago. 2020
Progettista: Geom. Gilberto Paganini - Ing. Pierangelo Paganini	Scala: 1:100
D.L.L. opere architettoniche: Geom. Gilberto Paganini	
D.L.L. opere urbanizzazione: Ing. Pierangelo Paganini	
Progetto: PERMESSO COSTRUIRE CONVENZIONATO PER COSTRUZIONE DI DUE EDIFICI RESIDENZIALI PER UN TOTALE DI QUATTORDICI UNITA' ABITATIVE CON BOX E RECINZIONI.	
Tavola n°	
Descrizione:	
Eliminazione Barriere Architettoniche	