


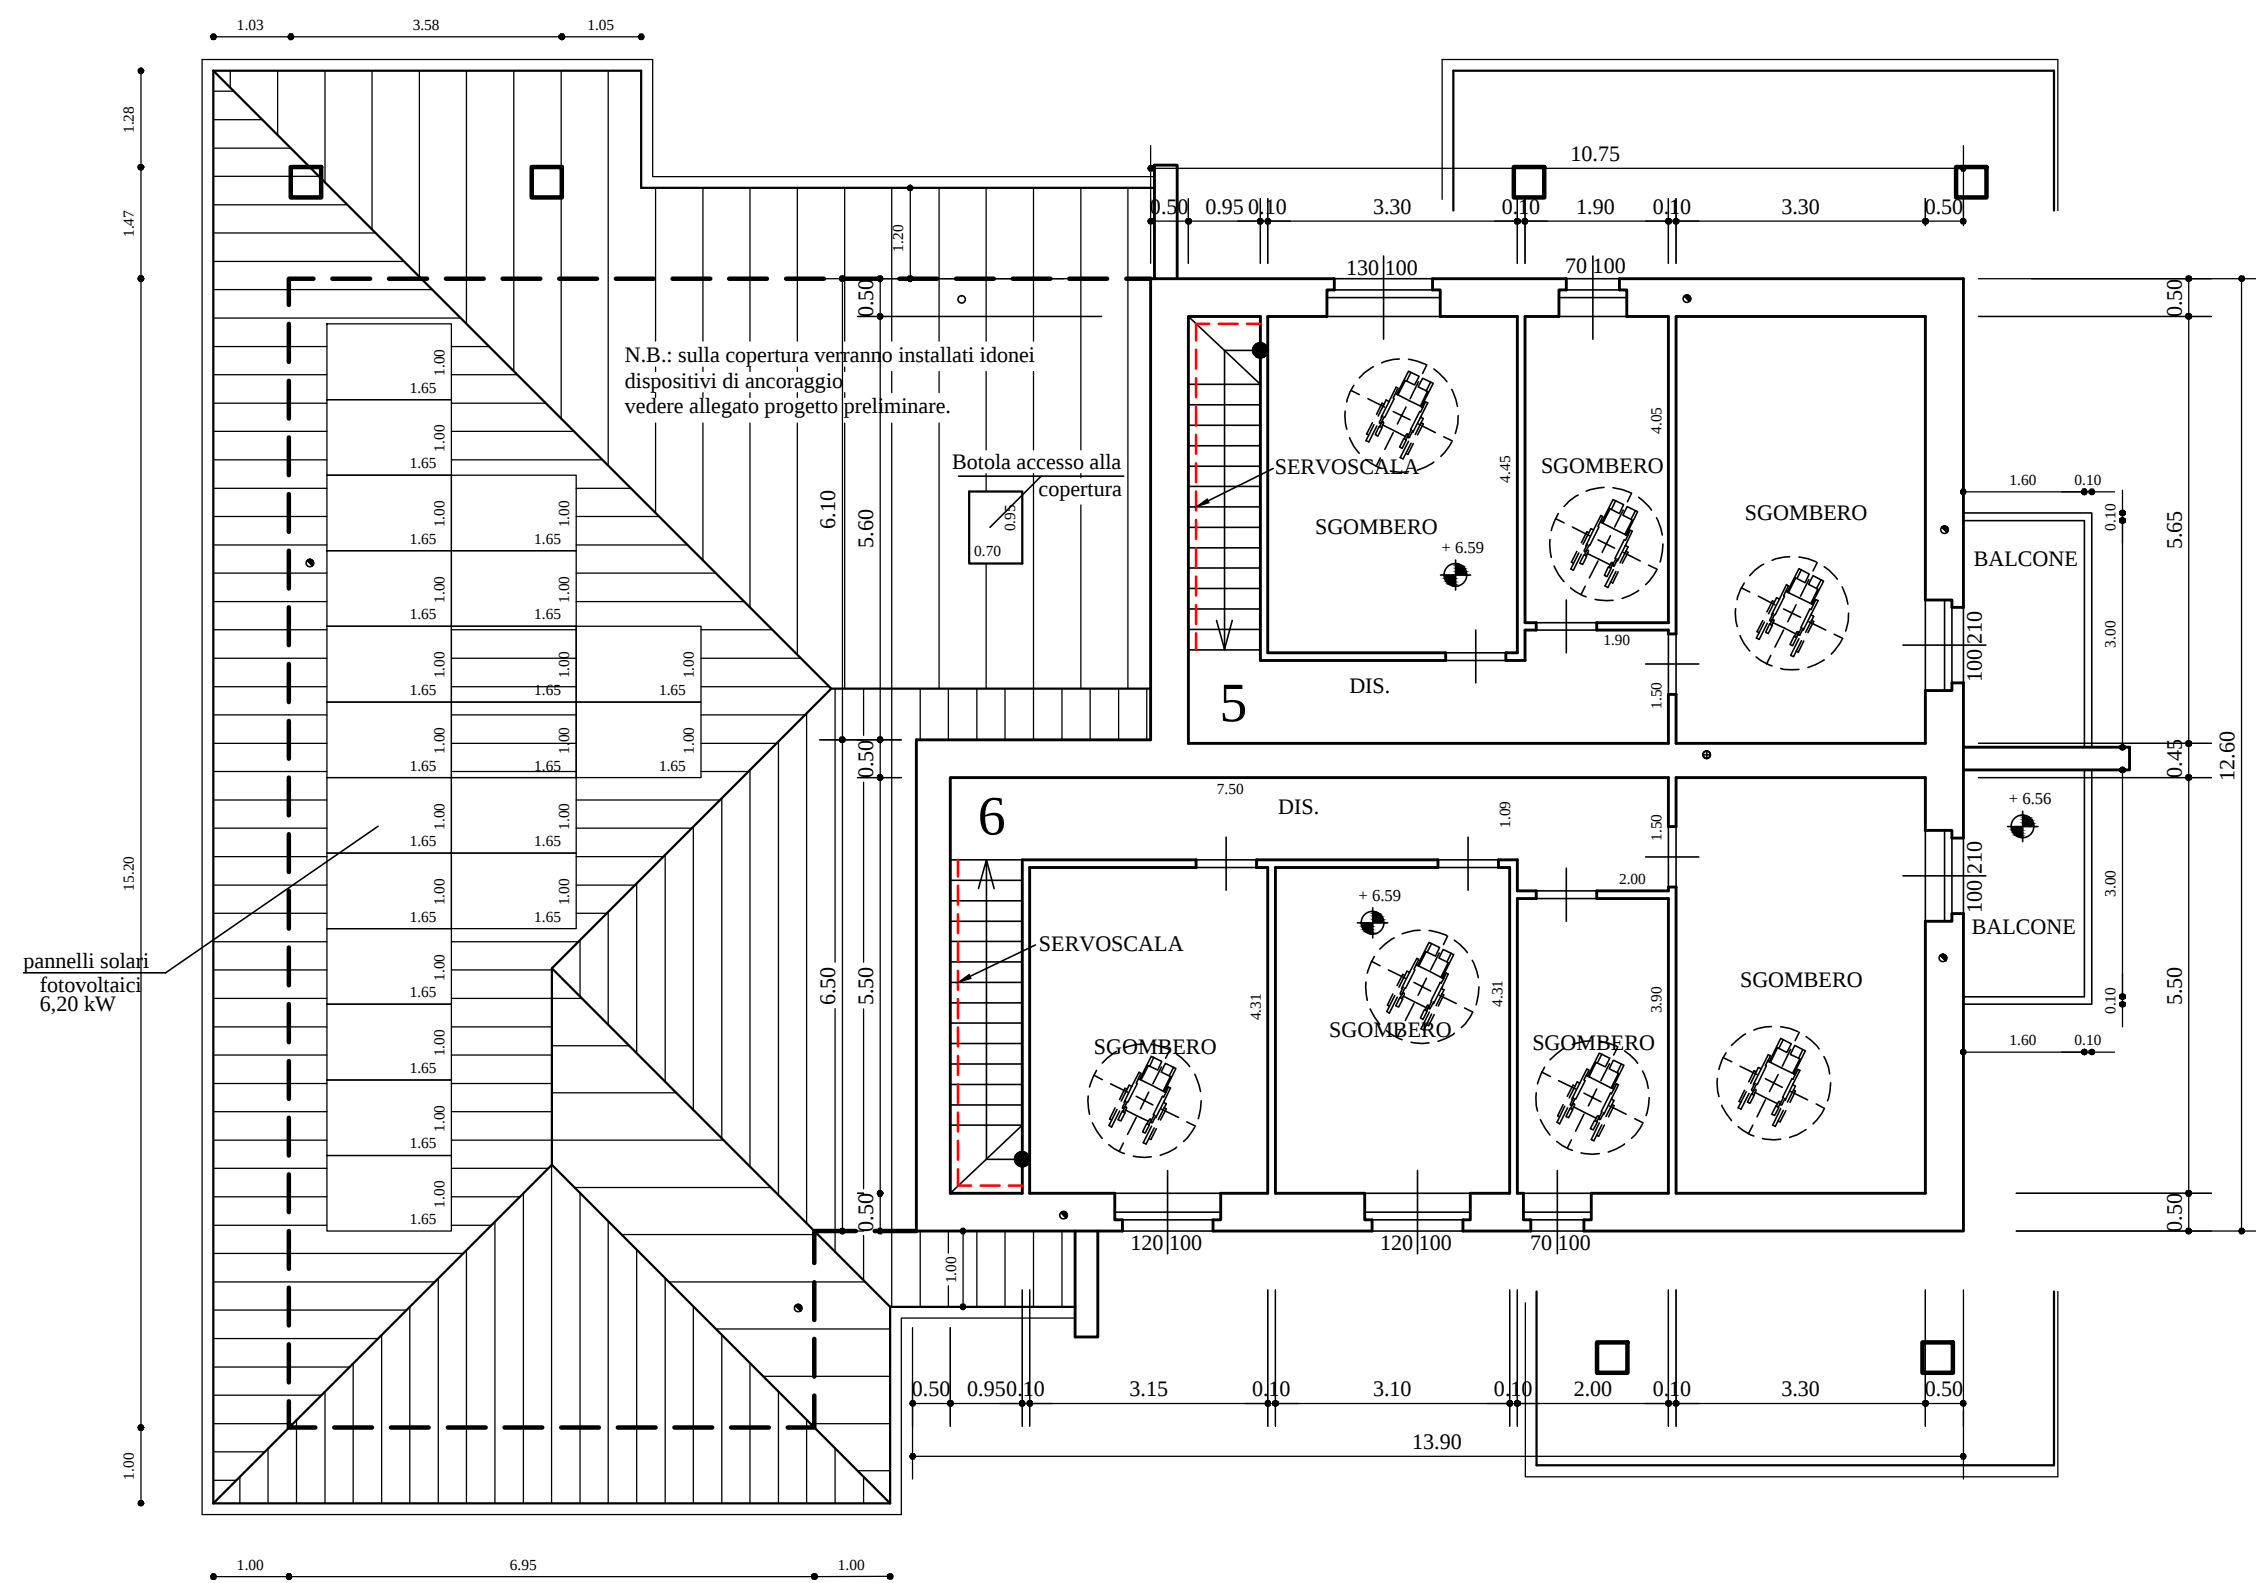


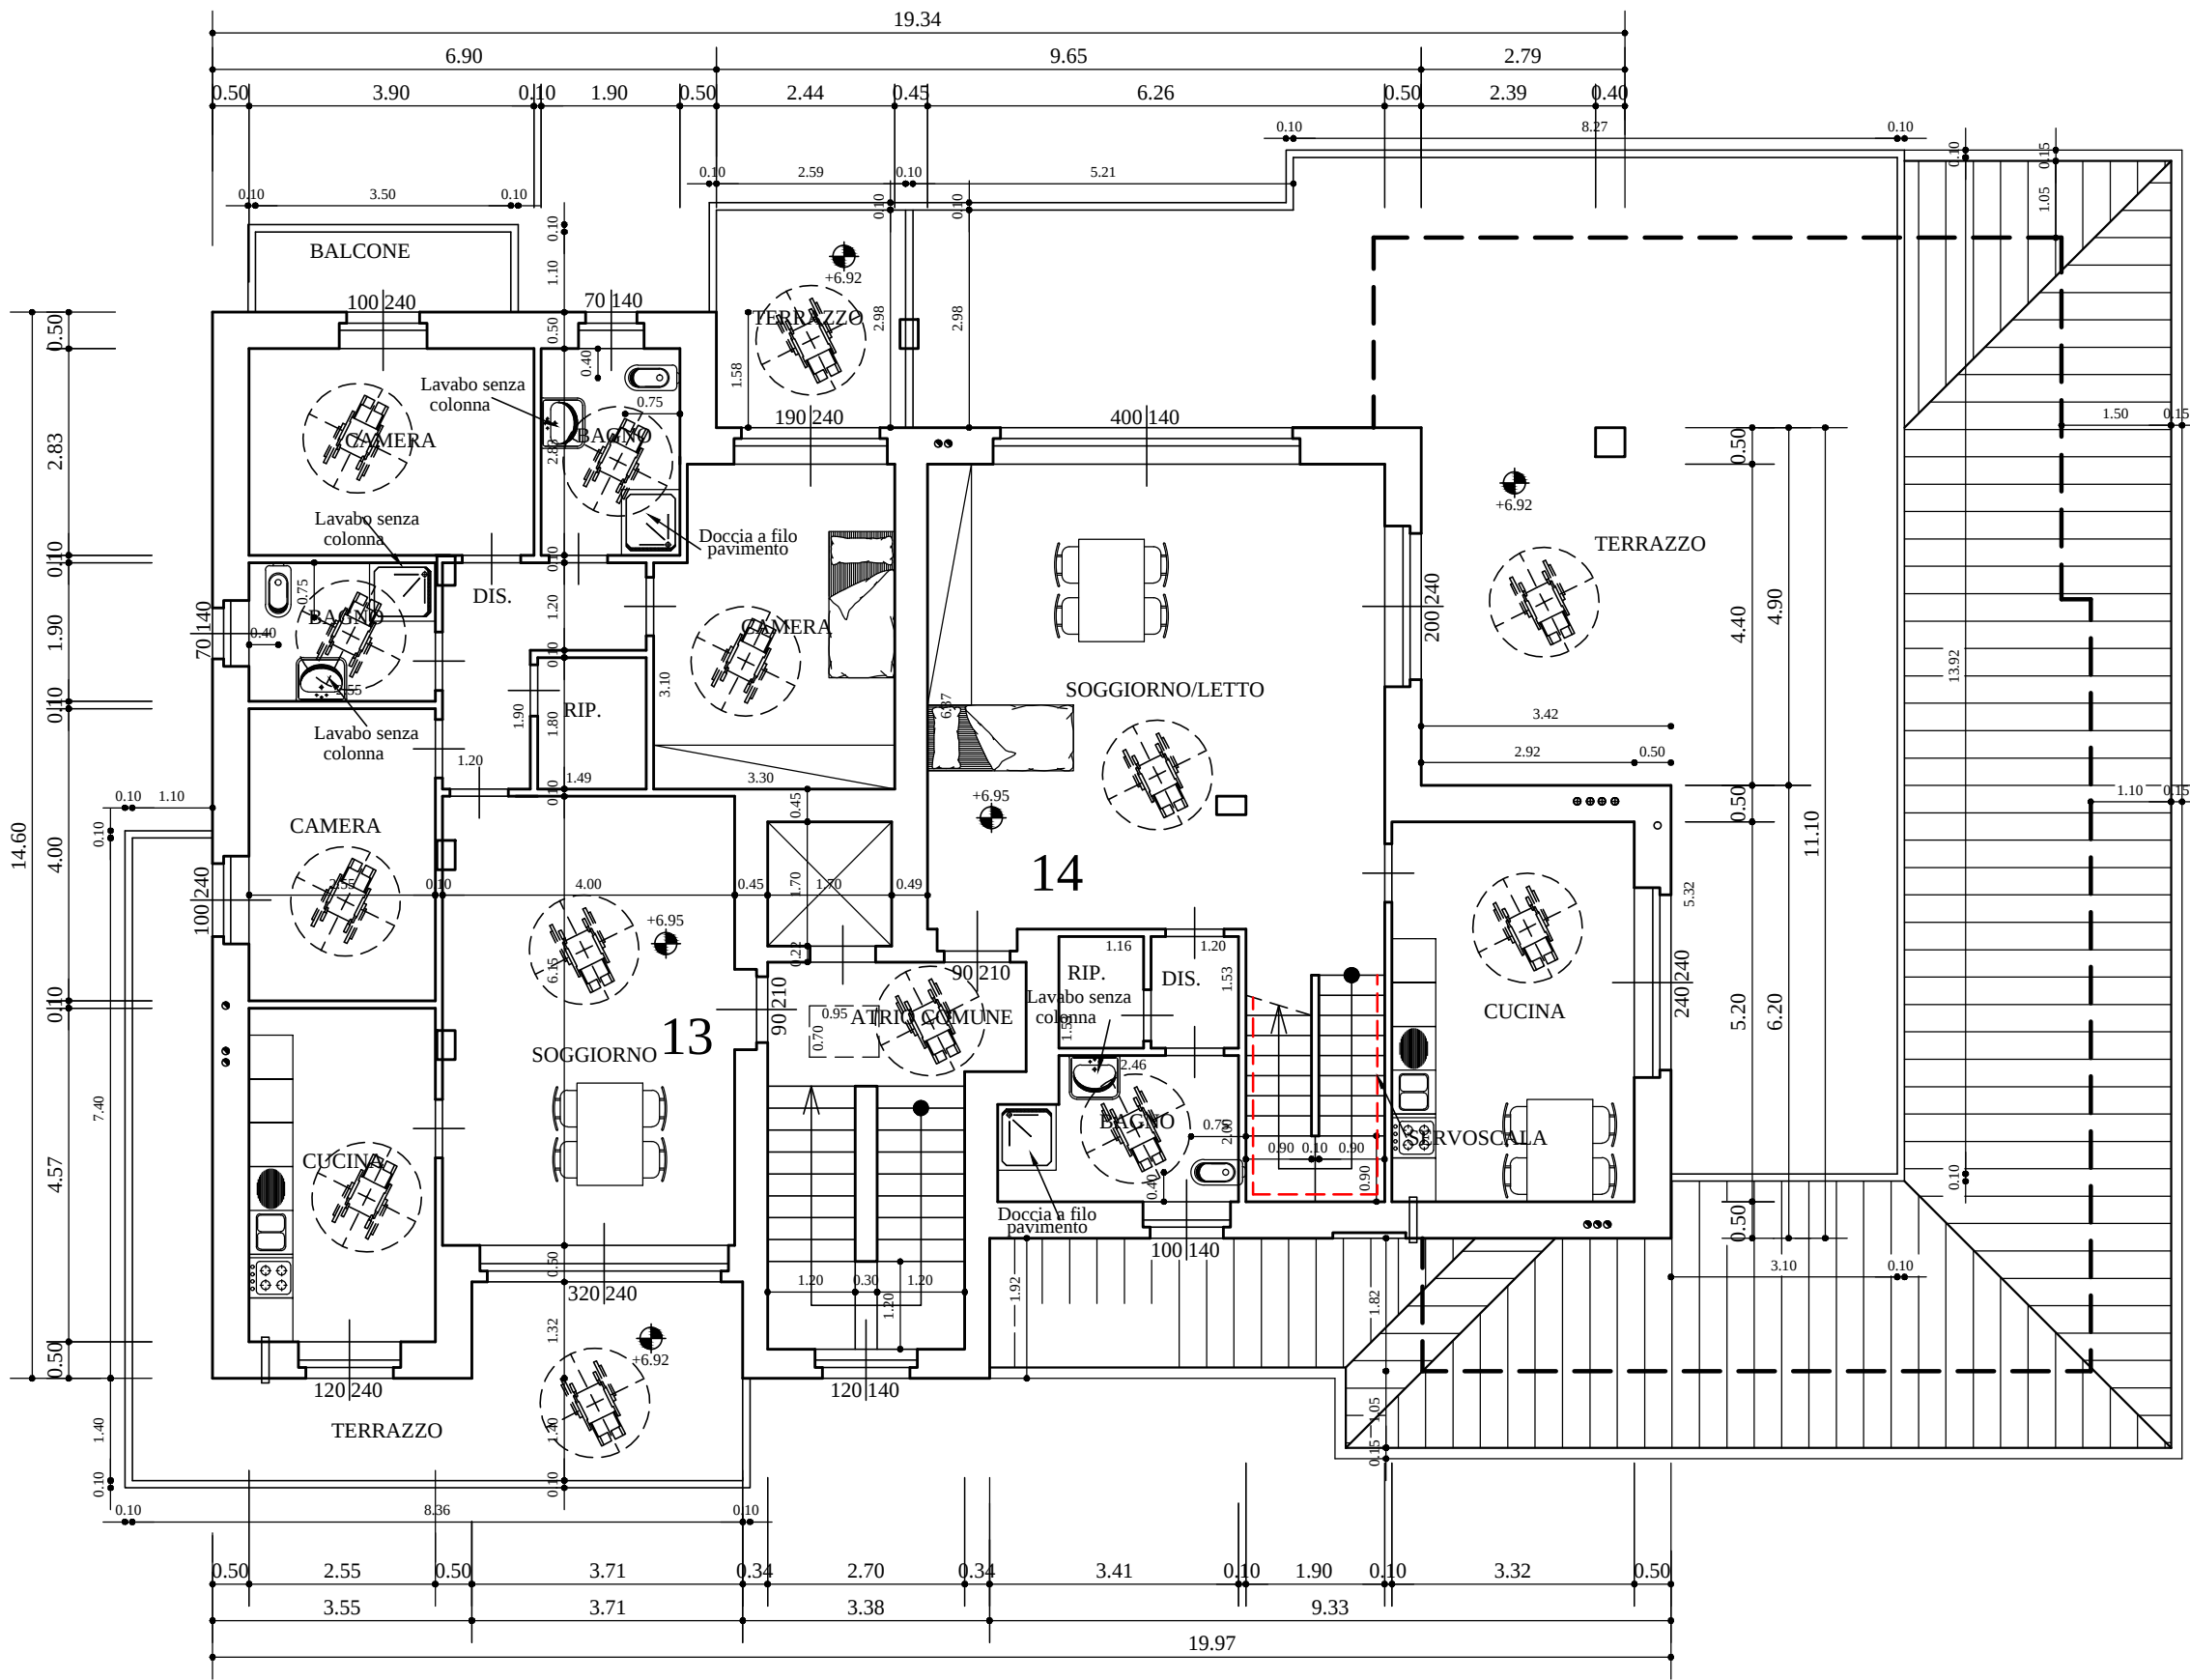


PIANTA PIANO SECONDO

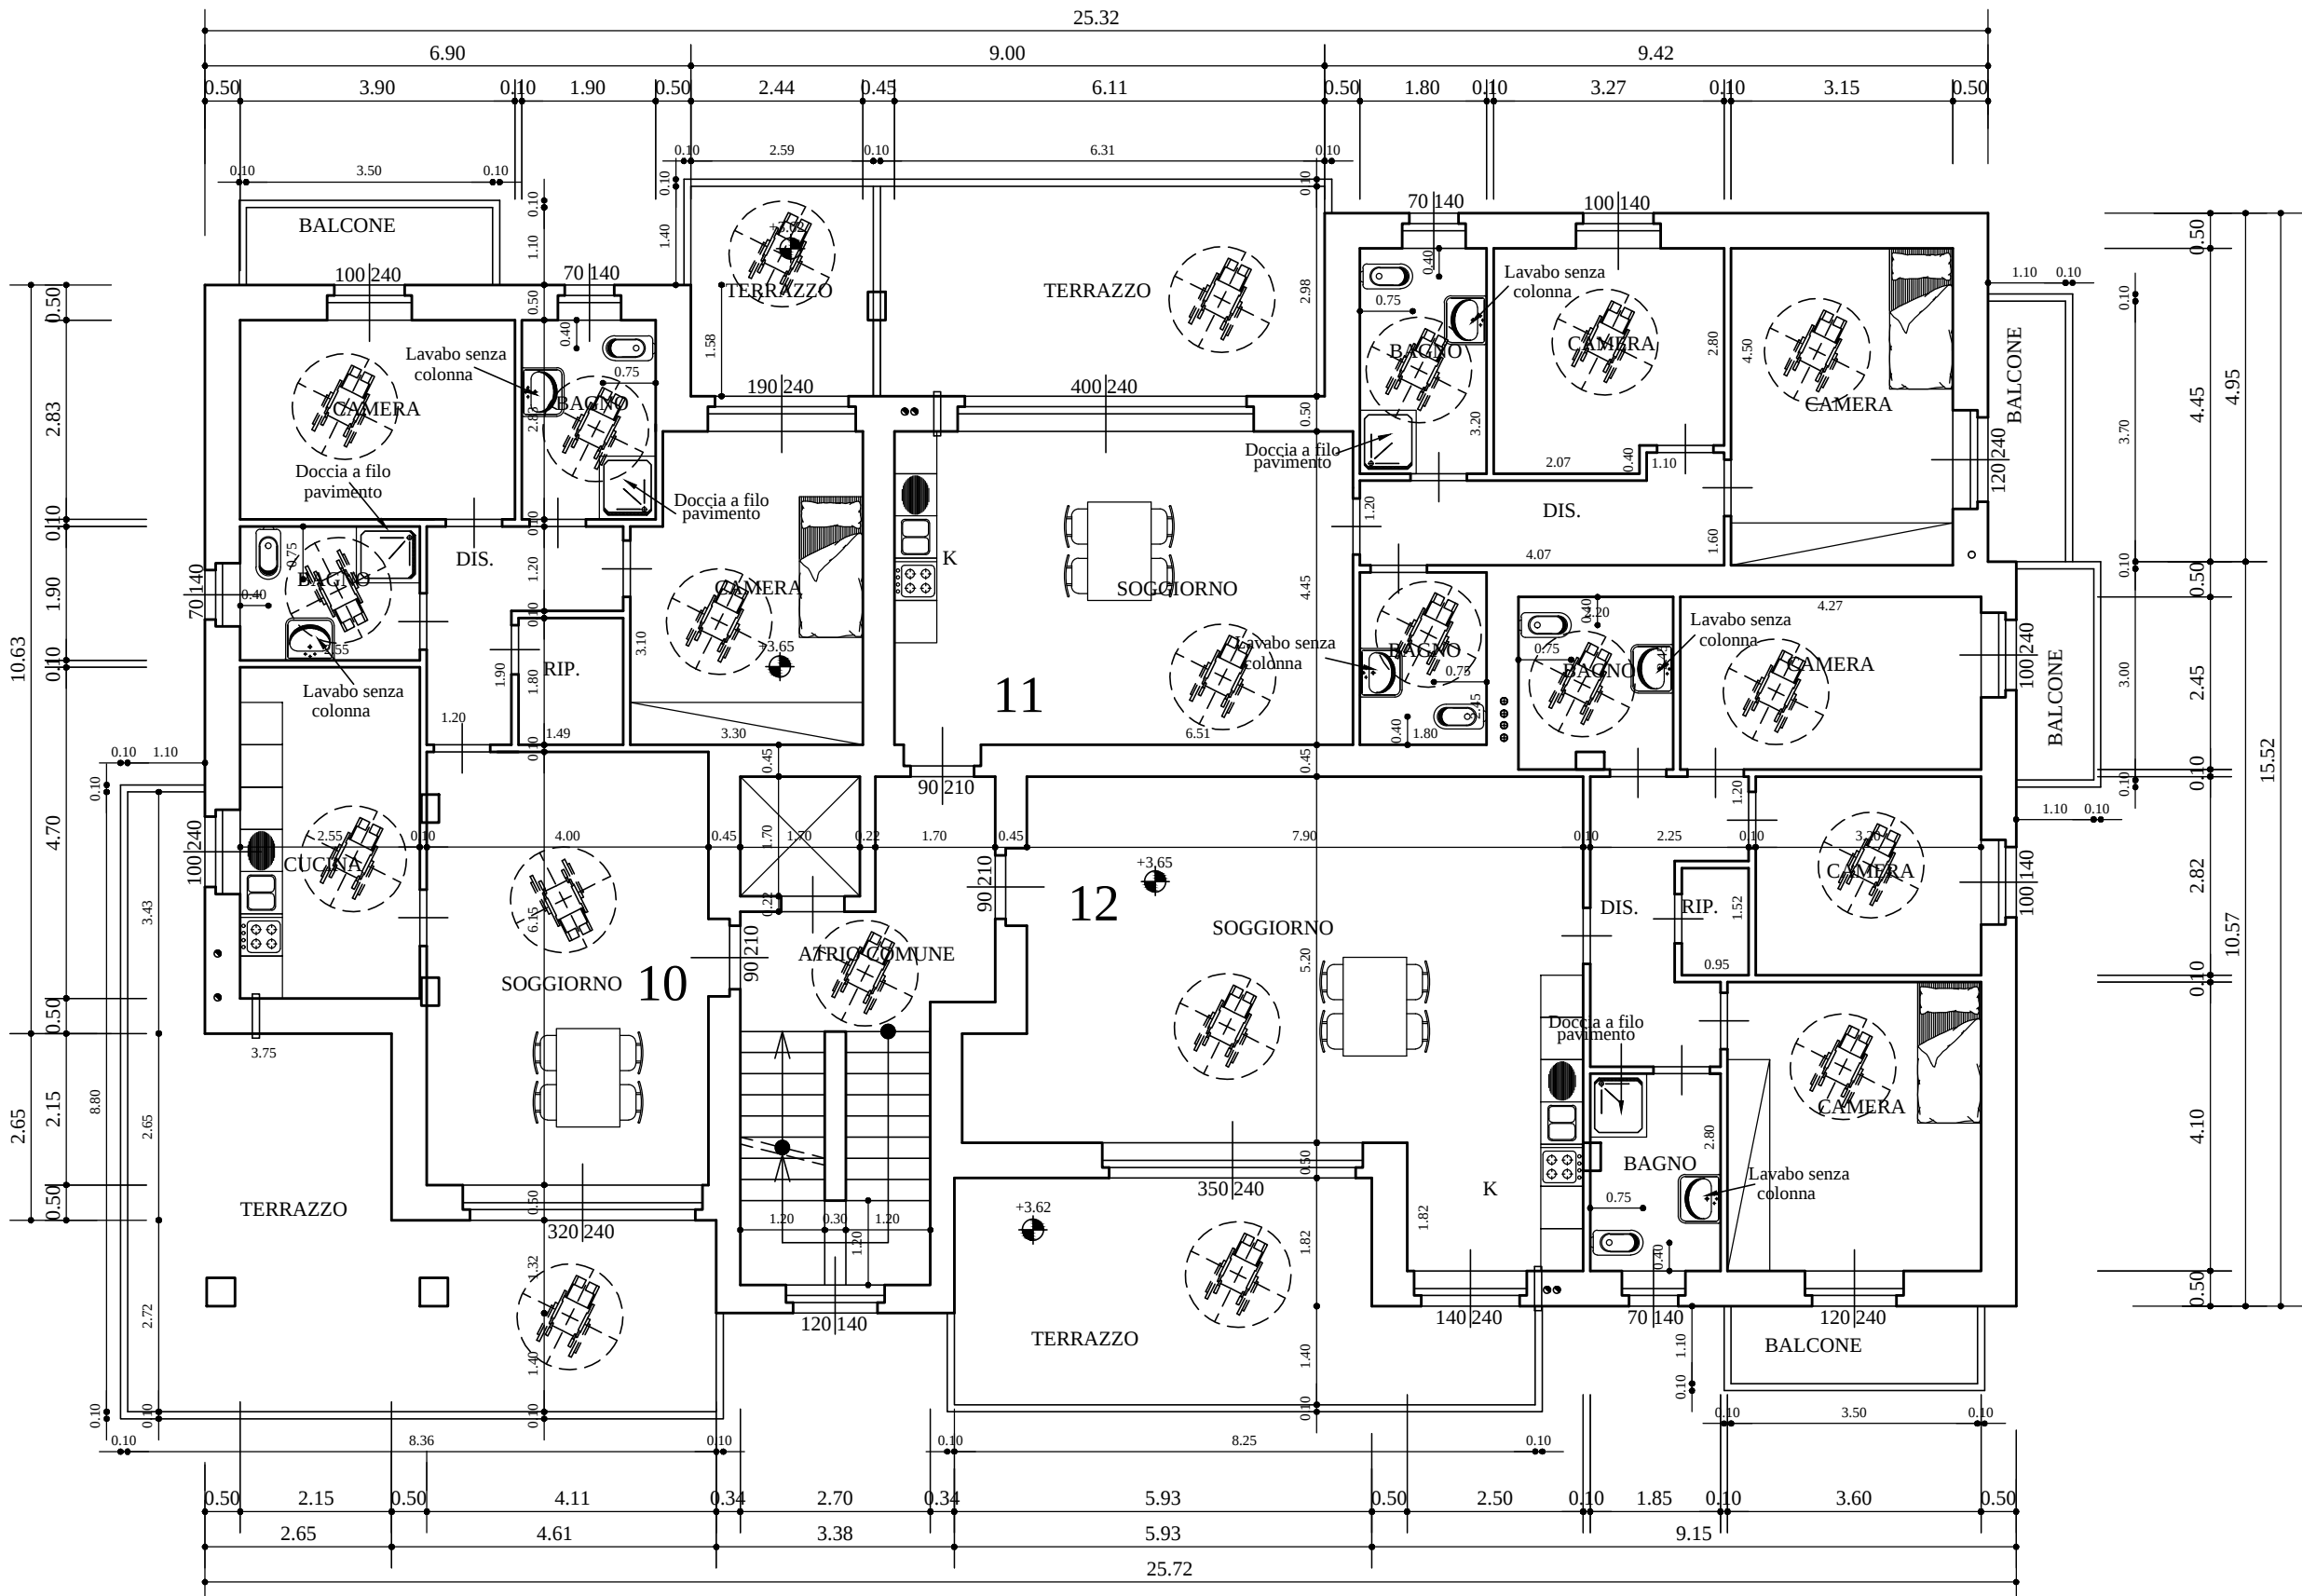

PIANTA PIANO TERZO

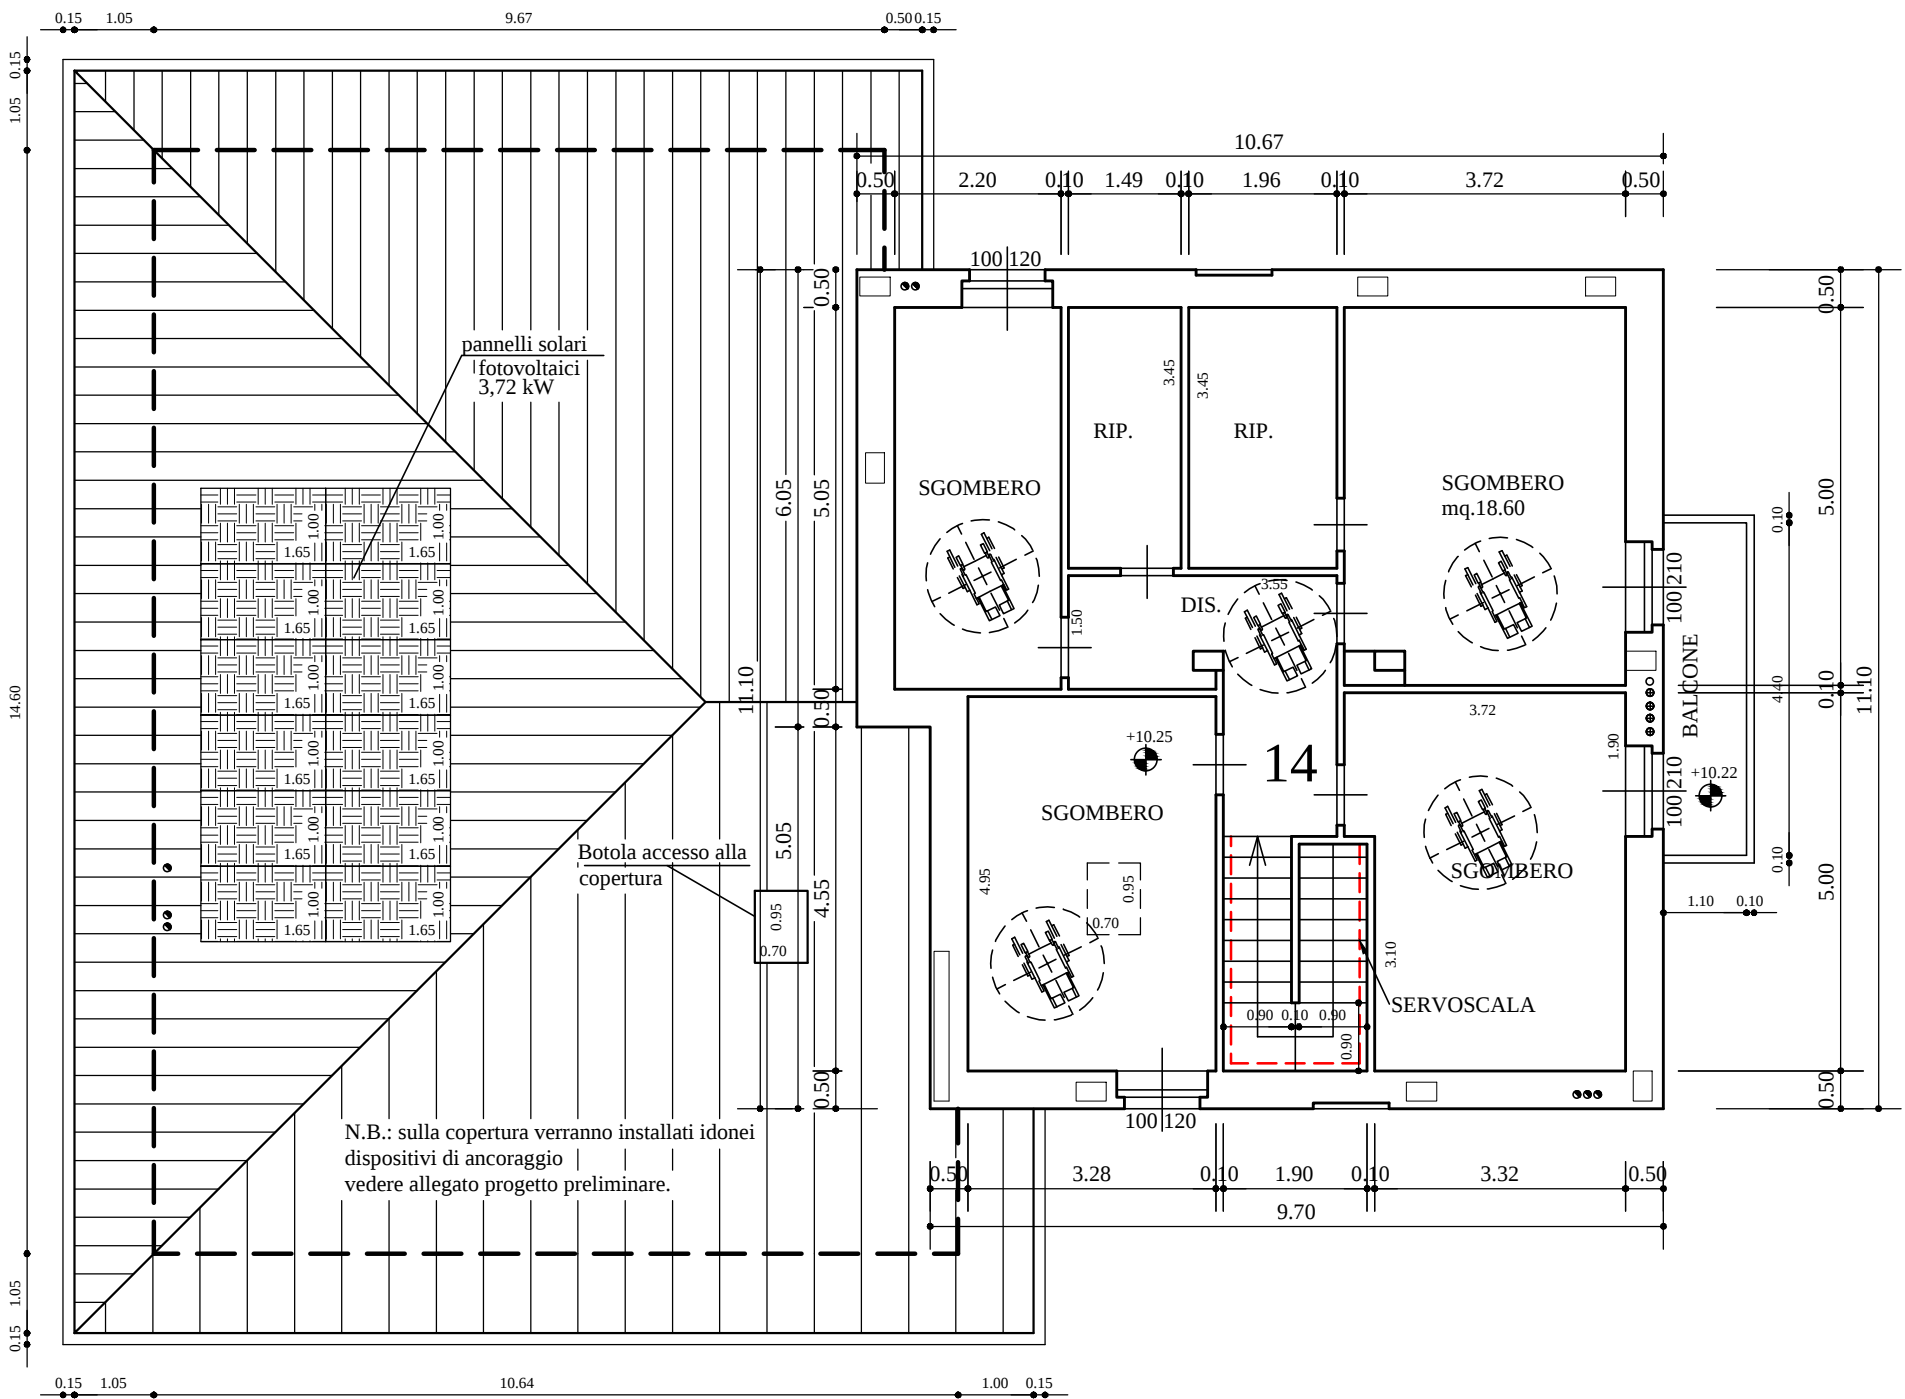

PIANTA PIANO PRIMO

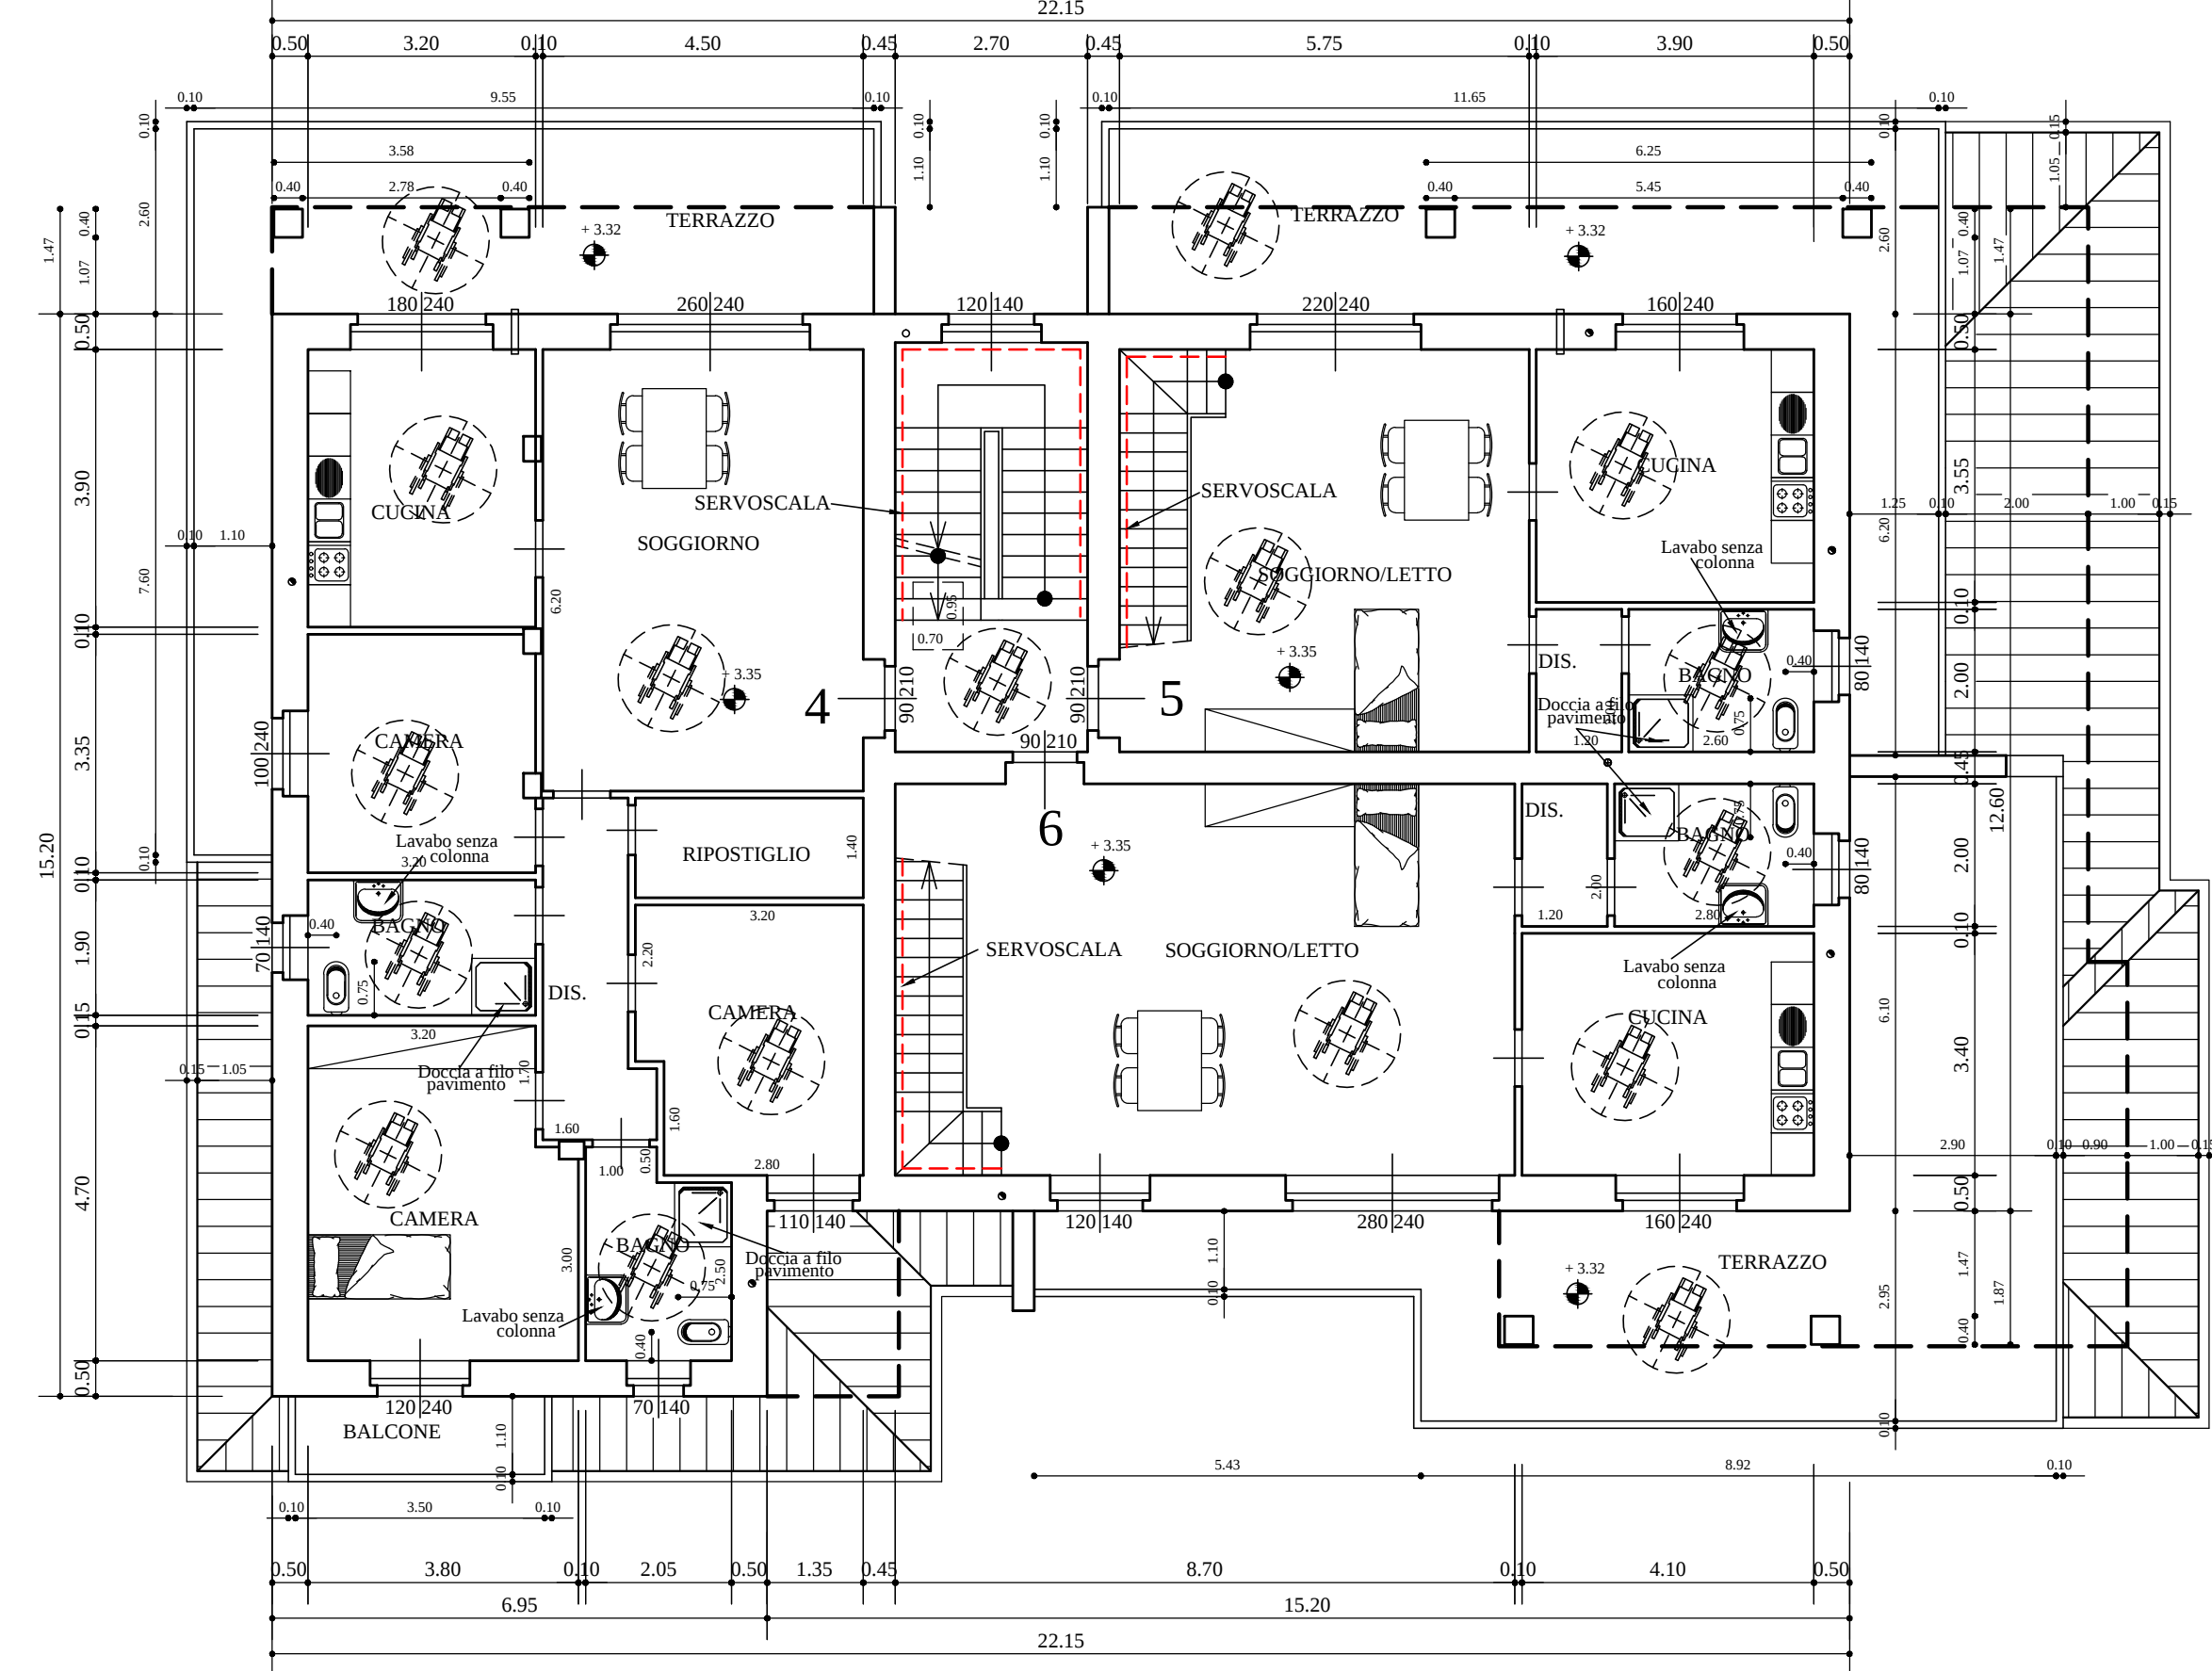

LA PROPRIETA' .....

IL PROGETTISTA .....

IL DIRETTORE LAVORI .....

L'IMPRESA ESECUTRICE .....

|                                                                 |   |
|-----------------------------------------------------------------|---|
| COMUNE DI CANEGRATE                                             |   |
| Città Metropolitana di Milano                                   | Agg.:   |
| Proprietà: EDILCOMFORT S.R.L. UNIPERSONALE                      | Data: Ago. 2020   |
| Progettista: Geom. Gilberto Paganini - Ing. Pierangelo Paganini | Scala: 1:100   |
| D.L.L. opere architettoniche: Geom. Gilberto Paganini           | Tavola n°<br><br><br><br><br><br><br><br><br><br><br><br><br><br><br><br><br><br><br><br><br><br><br><br><br><br><br><br><br><br><br><br><br><br><br><br><br><br><br><br><br><br><br><br><br><br><br><br><br><br><br><br><br><br><br><br><br><br><br><br><br><br><br><br><br><br><br><br><br><br><br><br><br><br><br><br><br><br><br><br><br><br><br><br><br><br><br><br><br><br><br><br><br><br><br><br><br><br><br><br><br><br><br><br><br><br><br><br><br><br><br><br><br><br><br><br><br><br><br><br><br><br><br><br><br><br><br><br><br><br><br><br><br><br><br><br><br><br><br><br><br><br><br><br><br><br><br><br><br><br><br><br><br><br><br><br><br><br><br><br><br><br><br><br><br><br><br><br><br><br><br><br><br><br><br><br><br><br><br><br><br><br><br><br><br><br><br><br><br><br><br><br><br><br><br><br><br><br><br><br><br><br><br><br><br><br><br><br><br><br><br><br><br><br><br><br><br><br><br><br><br><br><br><br><br><br><br><br><br><br><br><br><br><br><br><br><br><br><br><br><br><br><br><br><br><br><br><br><br><br><br><br><br><br><br><br><br><br><br><br><br><br><br><br><br><br><br><br><br><br><br><br><br><br><br><br><br><br><br><br><br>< |