


VIA MAGENTA

VIA REDIPUGLIA


FABBRICATO ESISTENTE
4 PIANI FUORI TERRA
H 1395 sottogronda

altra proprietà


PIANTA PIANO PRIMO

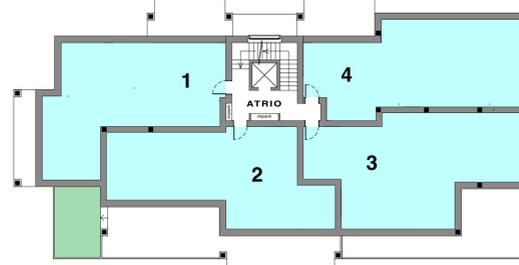

PIANTA PIANO SECONDO

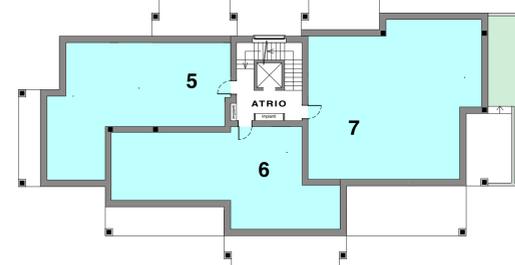


PIANTA PIANO TERZO

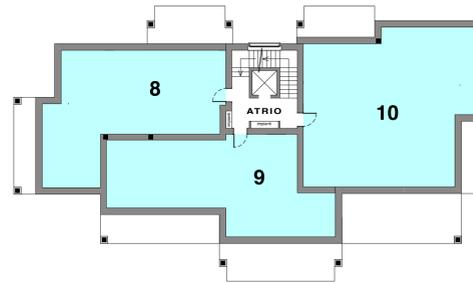

COPERTURA
COPERTURA PIANA


PIANTA PIANO SEMINTERRATO quota - 0,70

SUPERFICIE COPERTA = mq. 523 circa

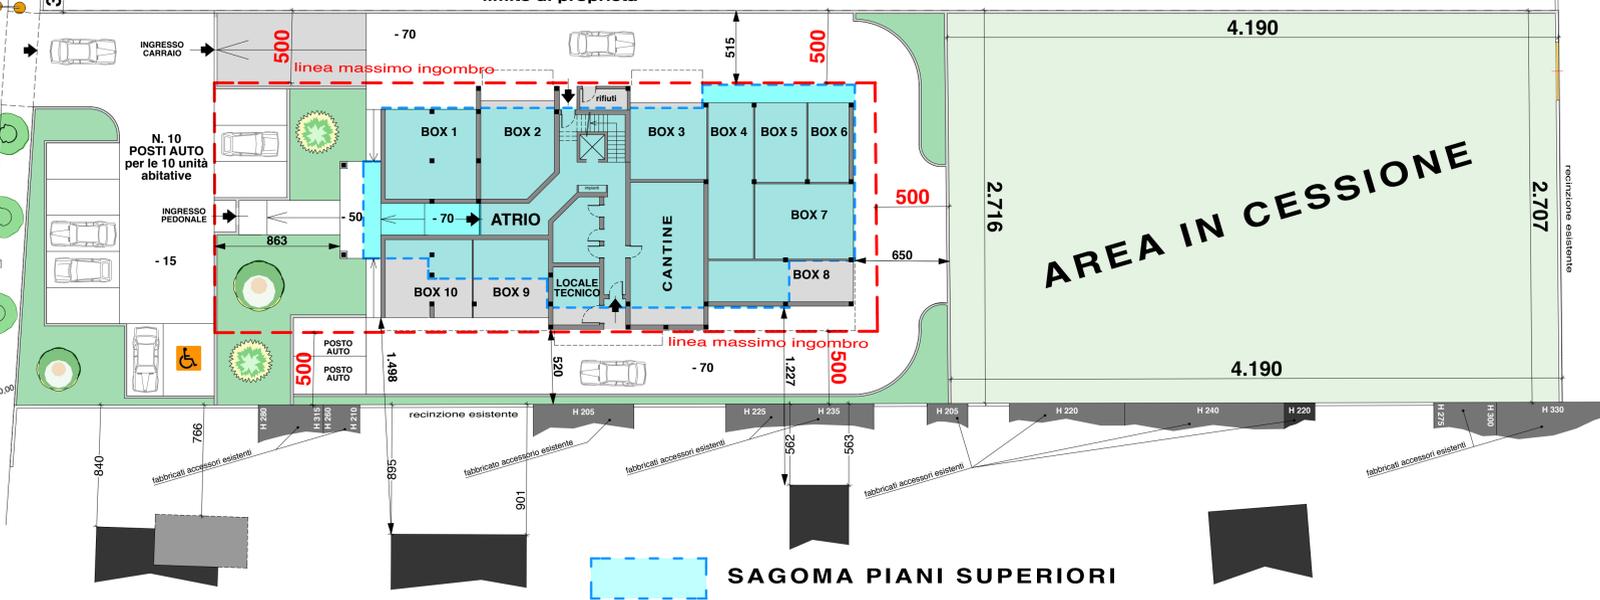


SCHEMI PER COMPUTO S.L.P.

SCHEMA S.L.P.
piano primo

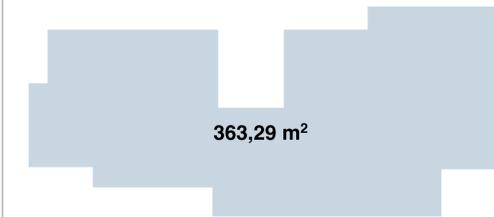

SCHEMA S.L.P.
piano secondo e terzo

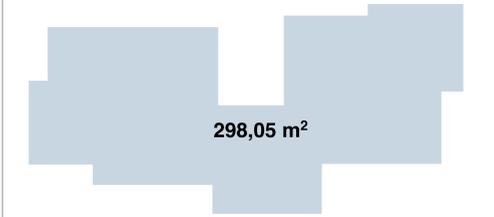

TOTALE S.L.P. = mq. 959,39

STUDIO MONTOLI
di Geom. Pietro Paolo ed Arch. Chiara Montoli
Via Carlo Porta, 3 20089 Canegrate (MI) TEL. 0331/403434 FAX.0331/403913
e-mail: piropaolo.montoli@tm.it C.F./P.IVA 03366400962

LA PROPRIETA' _____
IL TECNICO _____

PIANO ATTUATIVO
PER LA REALIZZAZIONE DI APC 04
(AMBITO DI PROGETTAZIONE COORDINATA 04)
IN CANEGRATE VIA MAGENTA

aggiornamento
Febbraio 2023
Maggio 2023
Dicembre 2023

Preg.me signore
FERRE' ROSALBA
C.F.: FRRRLB45C53B593R
Via Garibaldi, 27
FERRE' GIUSEPPINA
C.F.: FRRGPP52D66E514C
Largo Giovane Italia, 2
Canegrate (MI)

Tavola nr.

4
BIS

Ottobre 2022

Planimetria con inserimento
IPOTESI DI LARGA MASSIMA
futura edificazione residenziale

scala 1: 200