Allegato 3

VIA MERATI

VIA MANZONI

VIA COTTOLENGO

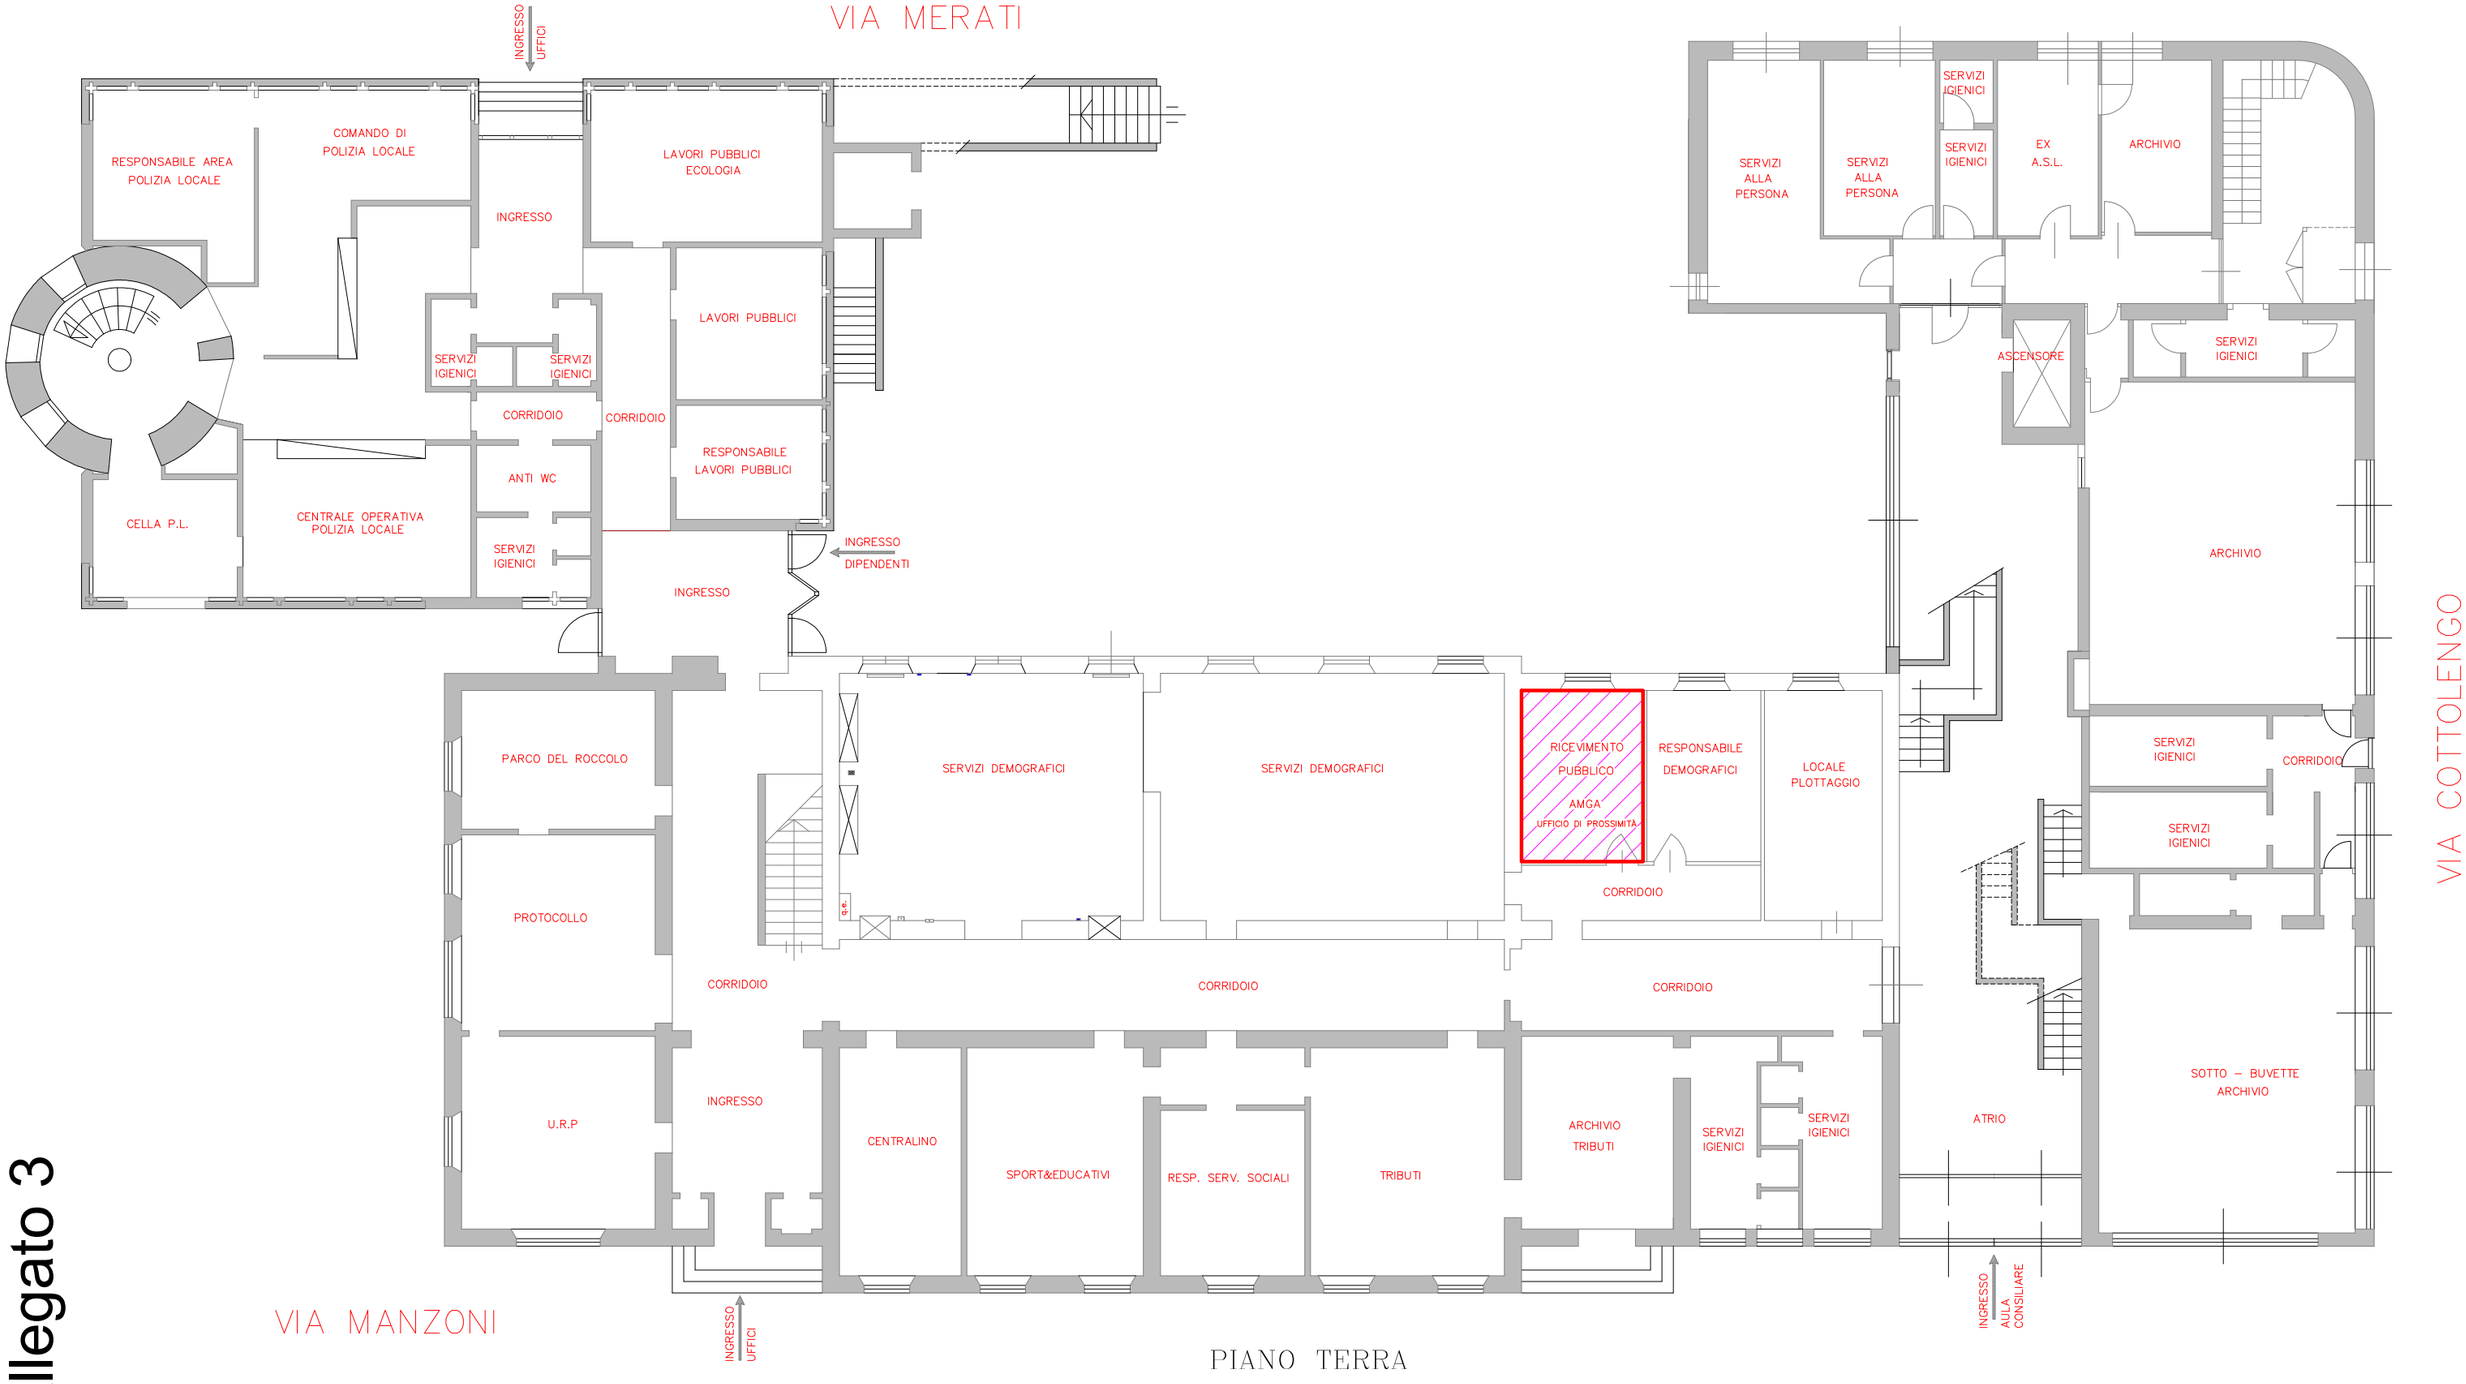

PIANO TERRA