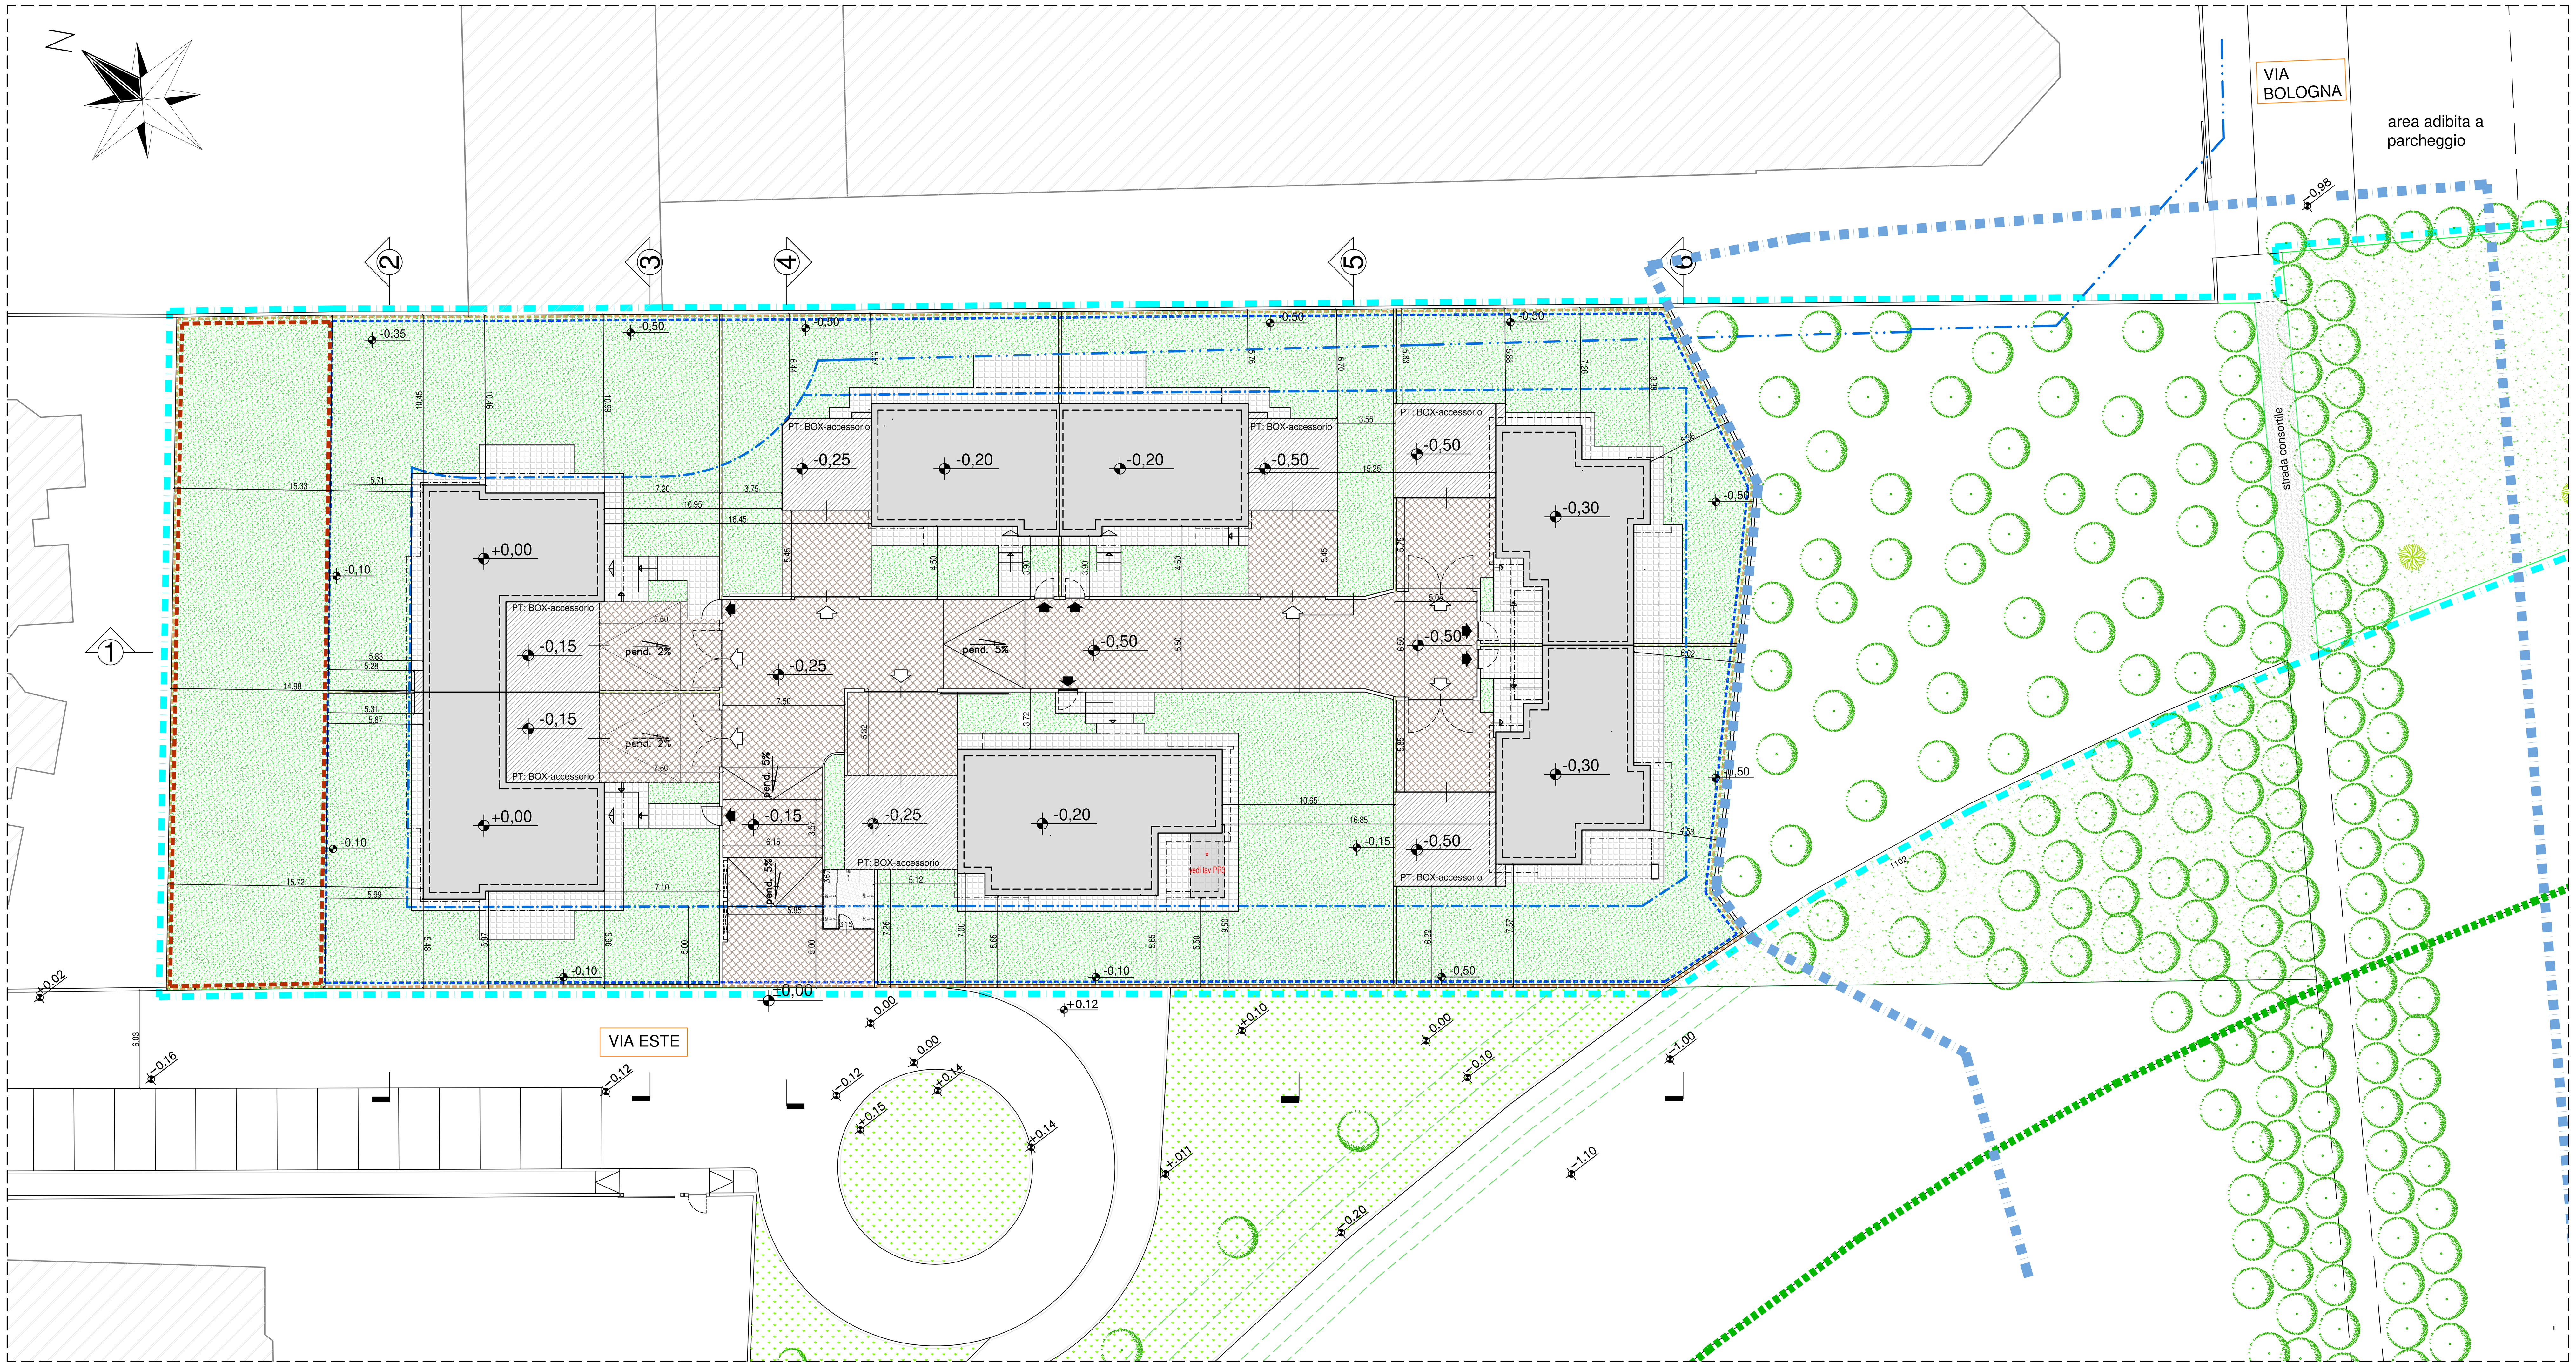

LEGENDA

- STRALCIO PERIMETRO DEL PL
- SF OGGETTO DI OPERE DI PROPRIETA' IMMOBILARE AMATO SRL FOGLIO 11 MAPPALE 636 (Sf) 3589,22 MQ
  vedasi tav. 6, tab. 1
- SF DI PROPRIETA' TERZI NON OGGETTO DI OPERE 400,84 MQ, COMPARTECIPANTE NELLA VERIFICA DEI PARAMETRI URBANISTICI
  vedasi tav. 6, tab. 1
- PERIMETRO SF TOTALE 3990,06 MQ
  vedasi tav. 6, tab. 1
- LIMITE PARCO DEL ROCCOLO
- LIMITE PERIMETRO PIF - "BOSCO TRASFORMABILE" - RILIEVO SATELLITARE
- TRACCIATO STRADA CONSORTILE

EDIFICI IN PROGETTO

- LINEA DI GALLEGGIAMENTO FABBRICATI
  Invariata
- LINEA DISTANZA 10 ML FRA FRONTI FINESTRATI
  Invariata
- SUPERFICIE COPERTA FABBRICATI (SVILUPPO SU DUE PIANI)
- SUPERFICIE COPERTA ACCESSORI AI FABBRICATI (BOX) E VANI TECNICI
- LINEA DI SPORTO P1
- AREA CASSONI RACCOGLITORI
  Prevista lancia per lavaggio, piletta sifonata di scarico e pavimento facilmente lavabile
- NICCHIE CONTATORI ENEL E ACQUA
- SUPERFICIE A VERDE
- PAVIMENTAZIONE STRADA PRIVATA E INGRESSO BOX IN AUTOBLOCCANTI / PAVIMENTO INDUSTRIALE
- PAVIMENTAZIONE MARCIAPIEDI, PORTICATI, CAMMINAMENTI INGRESSO DELLE ABITAZIONI IN PIASTRELLE DA ESTERNO
- INGRESSO CARRAIO U.I.
- INGRESSO PEDONALE U.I.

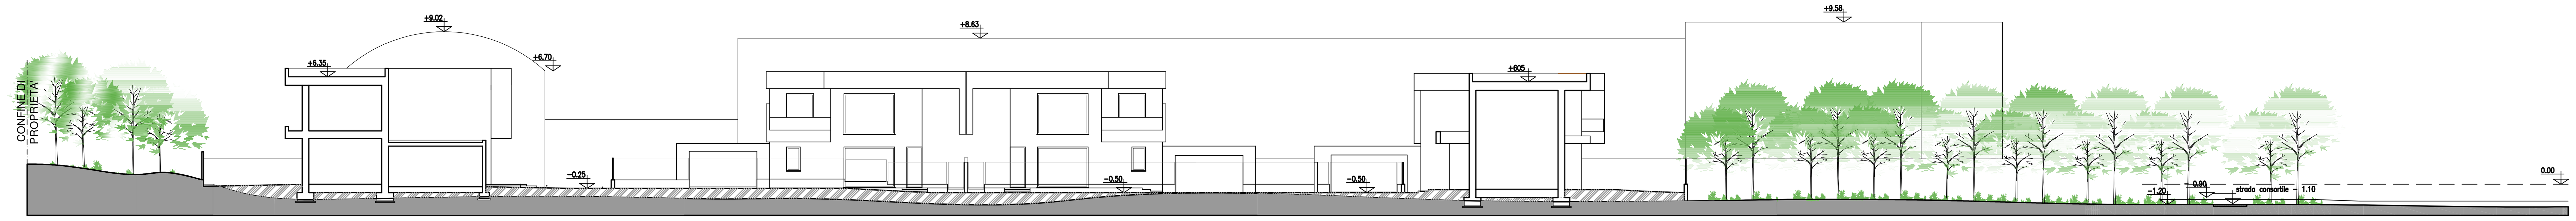

SEZIONE AMBIENTALE N°1

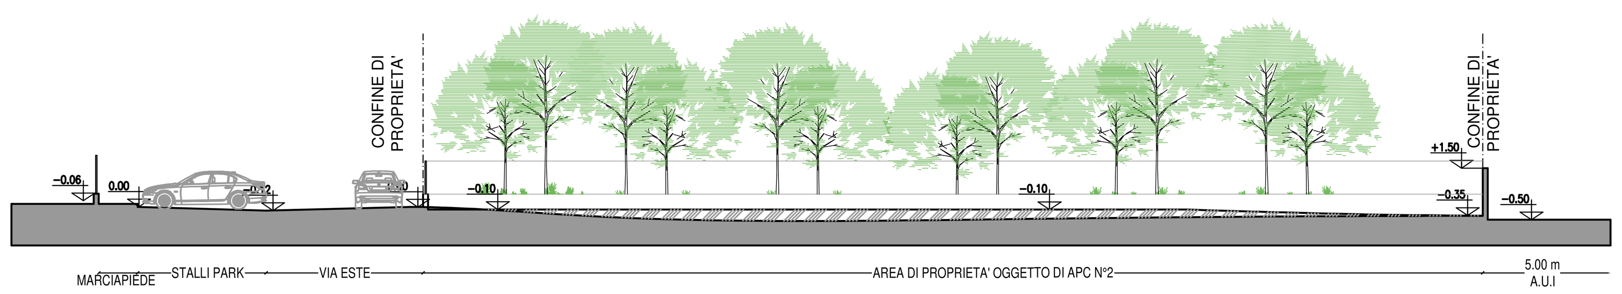

SEZIONE AMBIENTALE N°2

distanza da strada
(DM 1444/68)

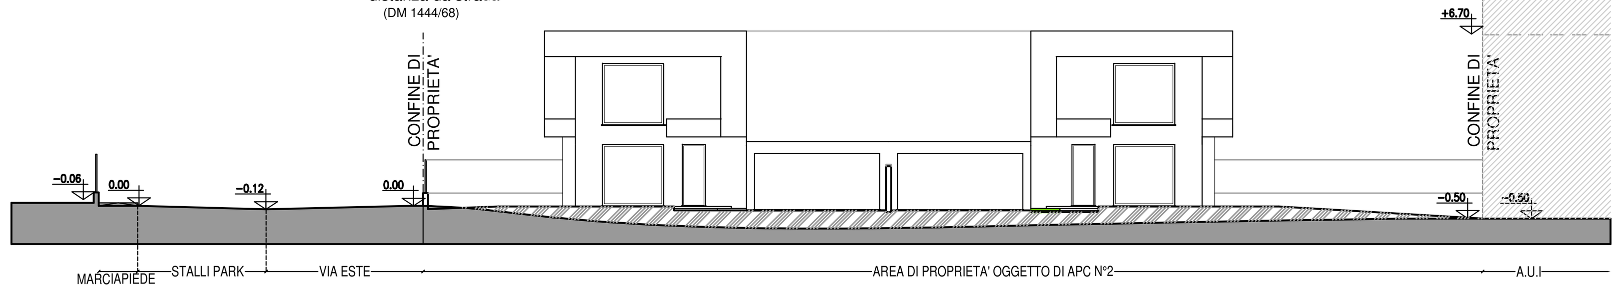

SEZIONE AMBIENTALE N°3

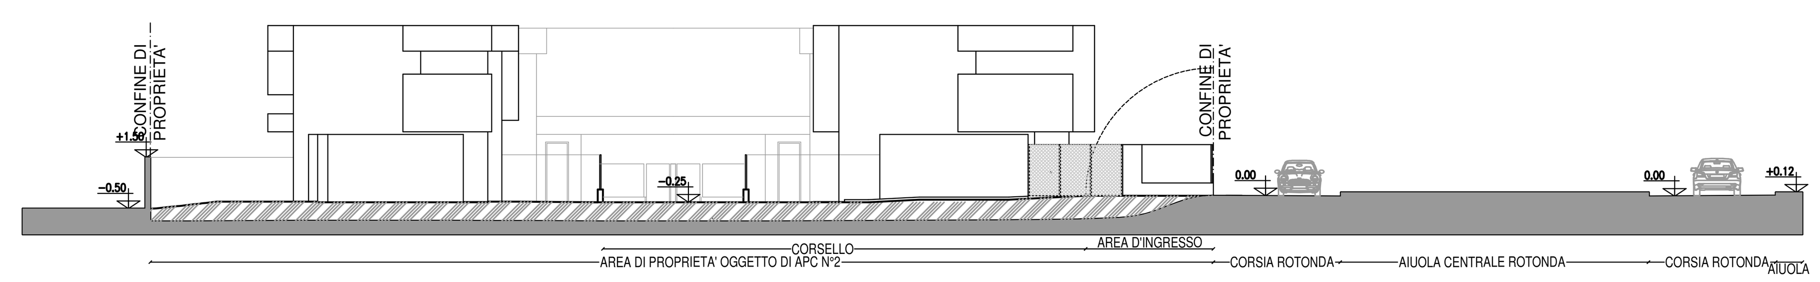

SEZIONE AMBIENTALE N°4

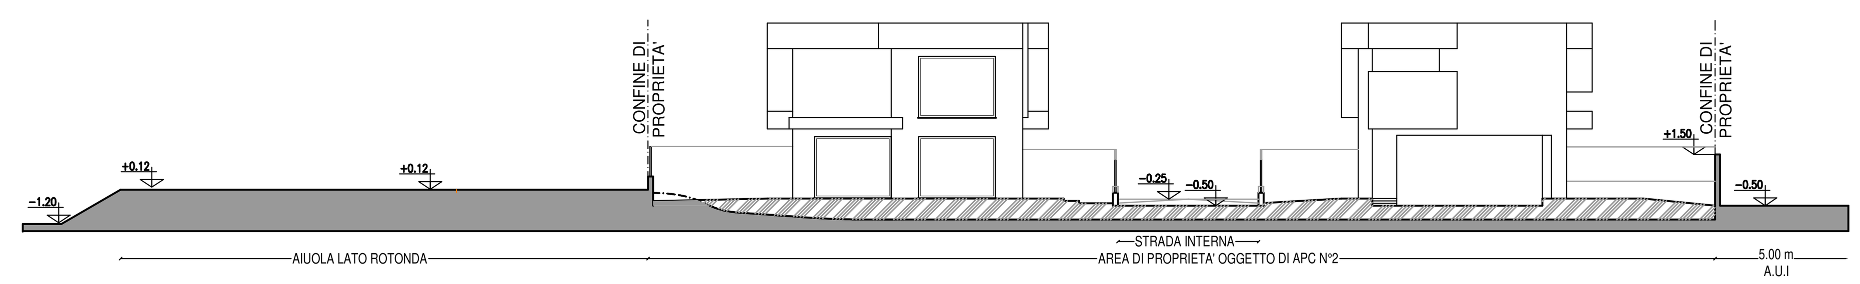

SEZIONE AMBIENTALE N°5

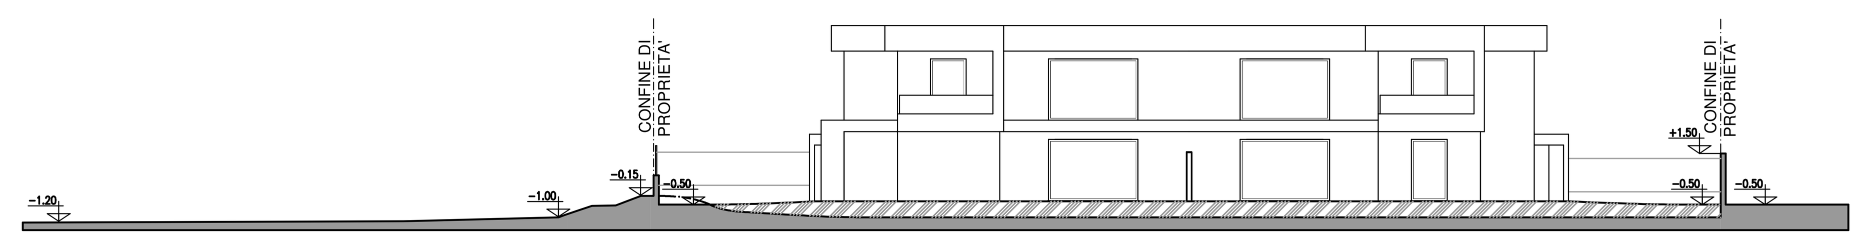

SEZIONE AMBIENTALE N°6

LEGENDA PROFILI AMBIENTALI

- SEZIONE DI SEDIME ATTUALE
- SEZIONE DI SEDIME SOTTOPOSTO A RIEMPIMENTO
- SEZIONE DI SEDIME SOTTOPOSTO A SBANCAMENTO

COMUNE DI CANEGRATE

AMBITO DI PROGETTAZIONE COORDINATA APC 2
VIA ESTE-VIA BOLOGNA

MODIFICA AL PLANIVOLUMETRICO DEL PIANO ATTUATIVO APPROVATO CON DELIBERA N. 8 DEL 19.01.2022 E NOTA INTEGRATIVA N. 63 DEL 30.03.2022

PROGETTISTA:

ARCH. FIORENZA ROSALBA

via como 16 - 20006 pregnana milanese (mi) - cell. 3475553716
email rosalbaflo@libero.it

PROPRIETA':

IMMOBILIARE AMATO S.R.L.

via XX settembre n. 64 - 20014 nerviano (mi) - cell. 3475154027
email
immobiliare@amatocostruzioni.it

DISEGNO:

PROGETTO:
PLANIVOLUMETRICO CON VERIFICA DELLE DISTANZE
PROFILI AMBIENTALI

PR1

SCALA: 1:200

DATA: LUGLIO 2024

* Copia conforme all'originale * Comune di Canegrate prot. n. 0011048 del 10-07-2024 Cat 6 Cl. 3