





**LEGENDA**


- INVARIATO
- DEMOLIZIONE
- COSTRUZIONE

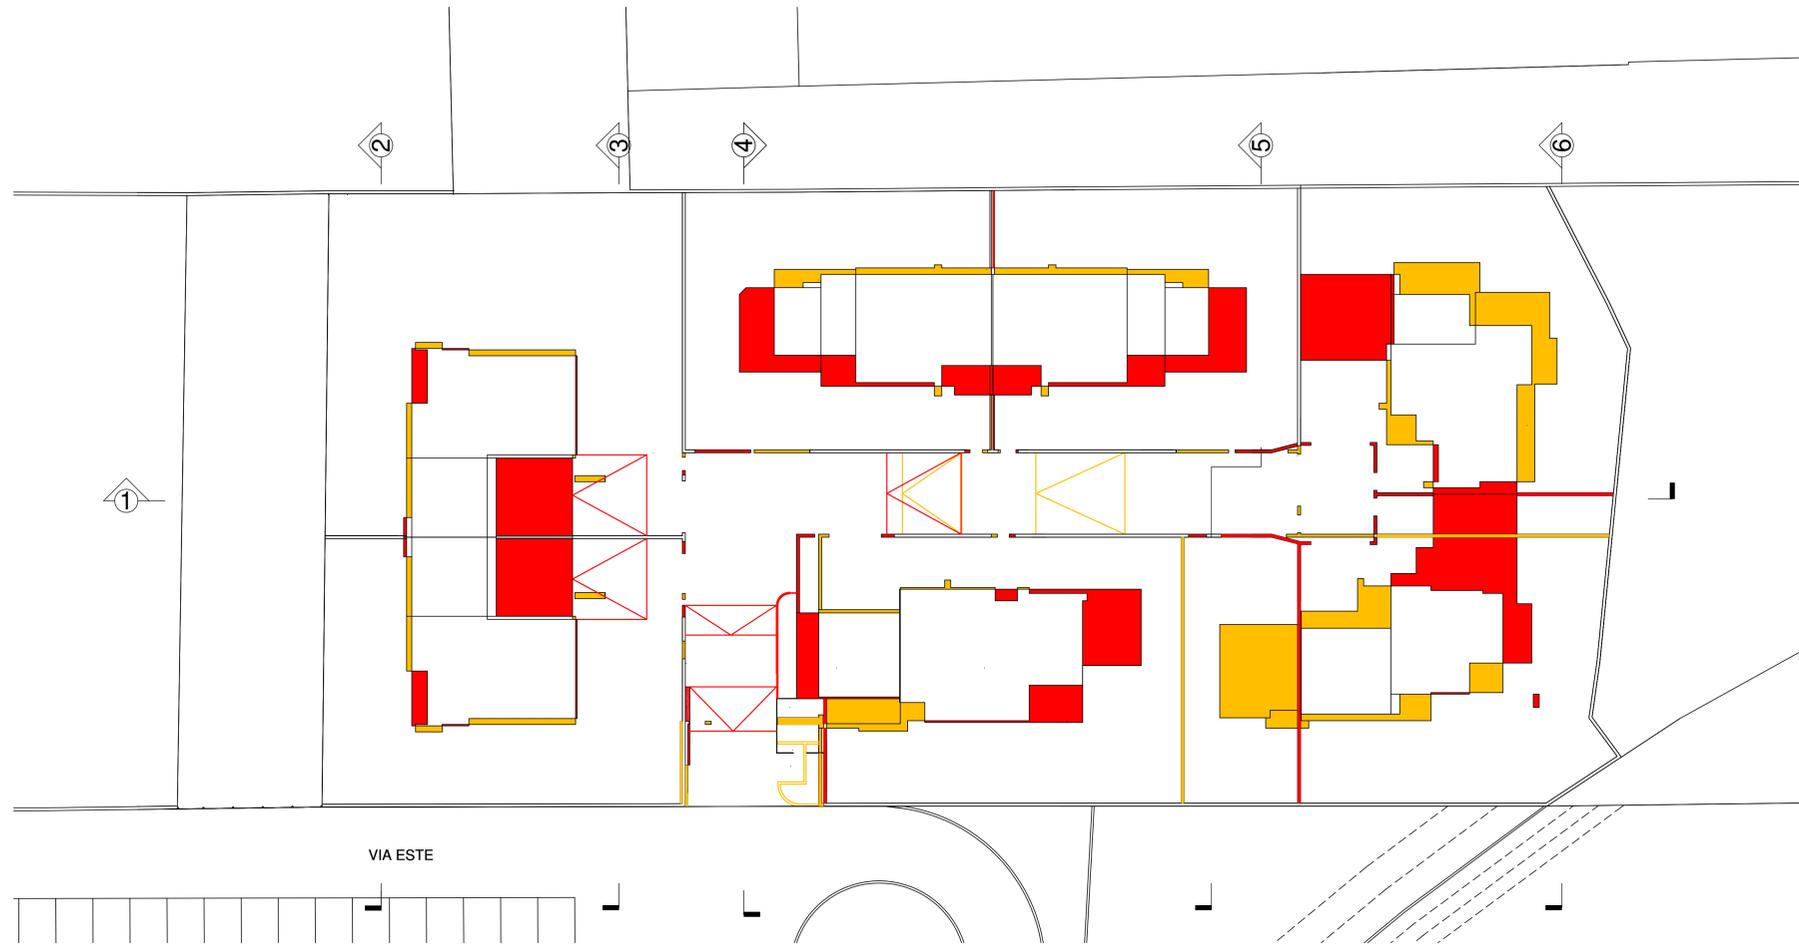

SEZIONE AMBIENTALE N°1

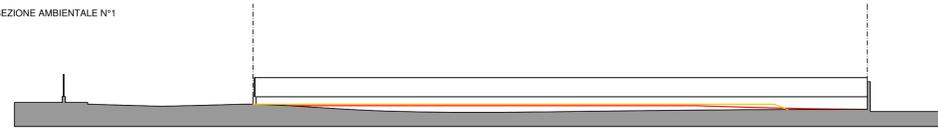

SEZIONE AMBIENTALE N°2

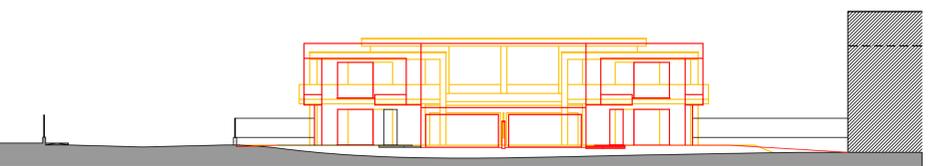

SEZIONE AMBIENTALE N°3



**LEGENDA**


- SEZIONE DI SEDIME ATTUALE
- DEMOLIZIONI
- COSTRUZIONI

Per profili ambientali progetto approvato Vedi Tav. 6

SEZIONE AMBIENTALE N°4



SEZIONE AMBIENTALE N°5

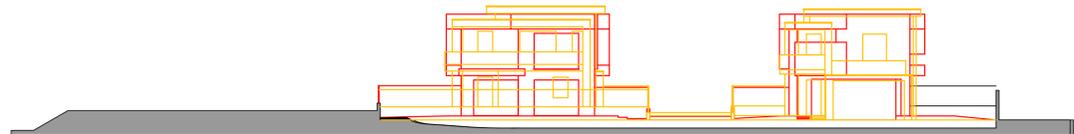

SEZIONE AMBIENTALE N°6



**COMUNE DI CANEGRATE**

AMBITO DI PROGETTAZIONE COORDINATA APC 2  
VIA ESTE-VIA BOLOGNA

MODIFICA AL PLANIVOLUMETRICO DEL PIANO ATTUATIVO APPROVATO  
CON DELIBERA N. 8 DEL 19.01.2022 E NOTA INTEGRATIVA N. 63 DEL  
30.03.2022

PROGETTISTA:

**ARCH. FIORENZA ROSALBA**

via como 16 - 20090 pregagna  
milanese (mi) - cell. 3475553716  
email: rosalbafo@iberol.it

PROPRIETA':

**IMMOBILIARE AMATO S.R.L.**

via XX settembre n. 64 - 20014  
nerviano (mi) - cell. 3475154027  
email: immobiliare@amatocostruzioni.it

DISEGNO,  
SITUAZIONE DI CONFRONTO  
PROGETTO APPROVATO-NUOVO  
PROGETTO  
PLANIVOLUMETRICO  
SEZIONI AMBIENTALI

**PR1A**

SCALA:  
1:200  
DATA:  
LUGLIO 2024