

LEGGE 13/89 E L.R. 6/89

Le unità immobiliari posseggono parti comuni  SI  NO

Secondo la tabella allegata al D.M. 236/89 e alla L.R. 6/89 il livello di progettazione richiesto per le parti comuni è quello della :

1) ACCESSIBILITA' (spazi esterni, parti comuni, ambienti per attività sociali come quelle scolastiche, sanitarie, assistenziali, culturali, sportive, tutti gli edifici sedi di aziende o imprese destinati ad attività produttive di carattere industriale, agricolo, artigianale, nonché attività commerciali e del settore terziario - ex L.R. 6/89 ).

2) VISITABILITA' (unità immobiliari sedi di riunioni o spettacoli all'aperto, circoli privati, di ristorazione, attività ricettive, sedi di culto, attività aperte al pubblico...)

3) FUTURA ADATTABILITA' (negli edifici residenziali unifamiliari e plurifamiliari privi di parti comuni e in ogni unità immobiliare per cui non sia richiesto il requisito di accessibilità e visitabilità)

PERCORSI	D.M. 236/89	L.R. 6/89	immediato adattabile
-larghezza minima	cm 90-150		immediato
-allargamento percorso	1/10 ml. in piano		immediato
-ciglio percorso	soprelevato, differenz. non a spigoli vivi, con varchi		immediato
-pendenza longitudinale	5 %		immediato
-pendenza trasversale	1 %		immediato
-somma pendenze max.	22 %		immediato
-dislivello max.	cm 2.5		immediato
-raccordo con la strada max.	15% fino a 15cm. p.to 2.1.2 oltre cm. 2.10		immediato
-ostacoli dal piano calpestio			immediato

PAVIMENTAZIONI ANTISDRUCCIOLEVOLI		
-previste secondo il punto	8.1.2, art. 5.5	immediato


CERTIFICAZIONE

La sottoscritta Dott. Arch. Fiorenza Rosalba, iscritta all'ordine degli Architetti della Provincia di Milano al n. 13081, con studio in Pregnana Milanese (MI), via Como n. 16, in qualità di progettista

DICHIARA E CERTIFICA

che il progetto è conforme alle norme e alle prescrizioni della legge 13/89 del DM 236/89 e della L.R. 6/89

Il Progettista,  
(Dott. Arch. Fiorenza Rosalba)

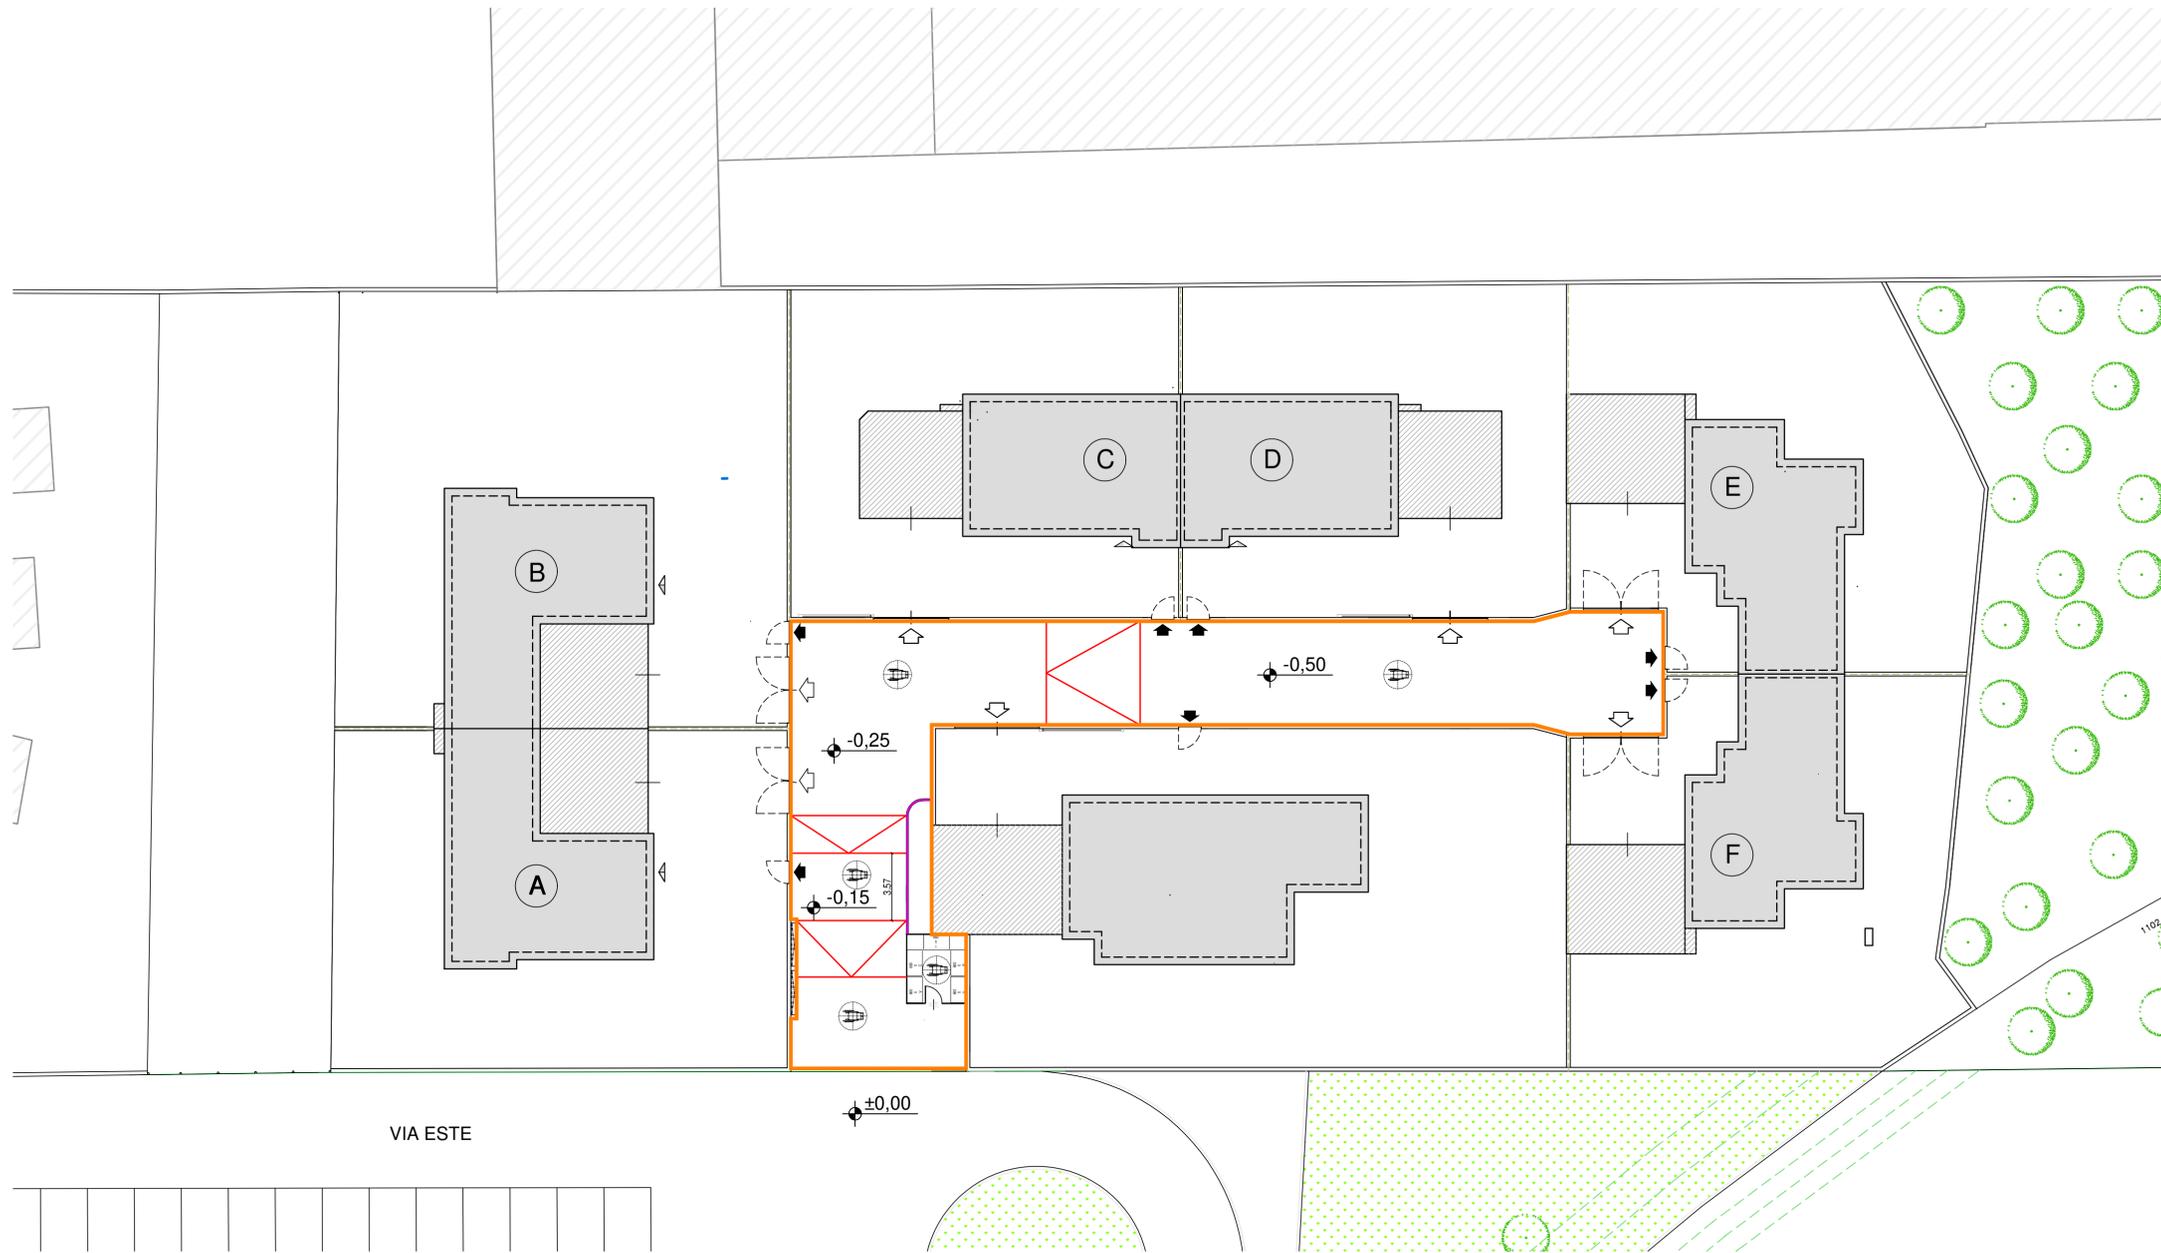

LEGENDA ACCESSIBILITA' RELATIVA ALLE PARTI COMUNI



COMUNE DI CANEGRATE

AMBITO DI PROGETTAZIONE COORDINATA APC 2  
VIA ESTE-VIA BOLOGNA

MODIFICA AL PLANIVOLUMETRICO DEL PIANO ATTUATIVO APPROVATO  
CON DELIBERA N. 8 DEL 19.01.2022 E NOTA INTEGRATIVA N. 63 DEL  
30.03.2022

PROGETTISTA:

**ARCH. FIORENZA ROSALBA**

via como 16 - 20006 pregnana milanese (mi) - cell. 3475553716  
email rosalbafo@libero.it

PROPRIETA':

**IMMOBILIARE AMATO S.R.L.**

via XX settembre n. 81 - 20014 nerviano (mi) - cell. 3475154027  
email immobiliare@amatocostruzioni.it

DISEGNO:

DICHIARAZIONE ACCESSIBILITA'

**PR4**

SCALA:  
1:200

DATA:  
LUGLIO 2024

\* Copia conforme all'originale \* Comune di Canegrate prot. n. 0011048 del 10.07.2024 Cat. 6.01.3