

PIANO DI LOTTIZZAZIONE

APC 05 VIA FRATELLI ROSSELLI

COMPUTO METRICO OPERE DI URBANIZZAZIONE

(Prezziario Regionale delle opere pubbliche Regione Lombardia 2023)

“ALLEGATO C”

Parabiago, lì 09/10/2024

Richiedente

Ares Immobiliare Costruzioni srl

.....

Il progettista

Arch. Berardinelli Marco

Num.Ord	DESCRIZIONE	DIMENSIONI				Quantità	IMPORTI	IMPORTI
		par.ug	lung.	largh.	H/peso		unitario L.	TOTALE L.
CAPITOLO 01 SEDE STRADALE								
01 1C.02.050.0020.b	Scavo di scoticamento eseguito con mezzi meccanici in terreno diqualsiasi natura, compresa estirpazione erba, arbusti, alberi di piccole dimensioni (eliminabili facilmente con i normali mezzid'opera), demolizione e rimozione recinzioni e simili: - con carico e trasporto delle terre ad impianto di stoccaggio, di recupero <i>Scavo di scorticamento</i> via Pisa via Pisa marciapede Via Fratelli Rosselli Banchina Via Arezzo sommano mc	1	63,74	10	0,3	191,22		
		1	40,58	10	0,3	121,74		
		1	74,48	1,5	0,3	33,52		
		1	43,89	1	0,3	13,17		
						359,64	€ 19,01	€ 6.836,81
02 1U.04.110.0150	Fondazione stradale in misto granulare stabilizzato con legante naturale, compresa la eventuale fornitura dei materiali di apporto o la vagliatura per raggiungere la idonea granulometria, acqua, prove di laboratorio, lavorazioni e costipamento dello strato con idonee macchine. compresa ogni fornitura. Lavorazione ed onere per dare il lavoro compiuto secondo le modalità prescritte, misurato in opera dopo costipamento. via Pisa via Pisa marciapede Via Fratelli Rosselli attraversamento pedonale rialzato Banchina Via Arezzo sommano mc	1	63,74	9,99	0,3	191,03		
		1	40,58	9,99	0,3	121,62		
		1	74,48	1,5	0,3	33,52		
		1	8,37	5,5	0,15	6,91		
		1	43,89	1	0,3	13,17		
						366,24	€ 26,39	€ 9.664,95
03 1U.04.120.0010.b	Strato di base in conglomerato bituminoso costituito da inertsabbio-ghiaiosi (tout-venant), Dmax 20 mm, resistenza alla frammentazione LA ≤ 25 , compreso fino ad un massimo di 30% difresato rigenerato con attivanti chimici funzionali (rigeneranti), impastati a caldo con bitume normale classe 50/70 o 70/100,dosaggio minimo di bitume totale del 3,8% su miscela conl'aggiunta di additivo attivante l'adesione ("dopes" di adesività);con percentuale dei vuoti in opera compreso tra il 3% e 6%.Compresa la pulizia della sede, l'applicazione di emulsione bituminosa al 55% in ragione di 0,60-0,80 kg/m², la stesamediante finitrice meccanica e la costipazione a mezzo di rulli diidoneo peso. La miscela bituminosa potrà essere prodotta a tiepido, con qualsiasi tecnologia o additivo, purché siano soddisfatte le medesime prestazioni di quella prodotta a caldo. Per spessore compresso: - 10 cm via Pisa via Pisa mq	1	63,74	8,38	1	534,14		
		1	40,58	8,38	1	340,06		
						874,20	€ 18,06	€ 15.788,08

Num.Ord	DESCRIZIONE	DIMENSIONI				Quantità	IMPORTI	IMPORTI
		par.ug	lung.	largh.	H/peso		unitario L.	TOTALE L.
04 1U.04.120.0300.b	<p>Strato di usura in conglomerato bituminoso costituito da inerti graniglie e pietrischi, Dmax 10,00 mm, resistenza alla frammentazione LA ≤ 20 e resistenza alla levigazione PSV ≥ 44, compreso fino ad un massimo di 20% di fresato rigenerato con attivanti chimici funzionali (rigeneranti), impastati a caldo con bitume normale classe 50/70 o 70/100, dosaggio minimo di bitume totale del 4,8% su miscela con l'aggiunta di additivo attivante l'adesione ("dopes" di adesività); con percentuale dei vuoti in opera compreso tra il 3% e 6%, valore di aderenza superficiale BPN ≥ 62. Compresa la pulizia della sede, l'applicazione di emulsione bituminosa al 55% in ragione di 0,60-0,80 kg/m², la stesa mediante finitrice meccanica e la costipazione a mezzo di rulli di idoneo peso.</p> <p>La miscela bituminosa potrà essere prodotta a tiepido, con qualsiasi tecnologia o additivo, purché siano soddisfatte le medesime prestazioni di quella prodotta a caldo. Per spessore medio compattato:</p> <p>30 mm via Pisa via Pisa mq</p>							
		1	63,74	8,38	1	534,14		
		1	40,58	8,38	1	340,06		
						874,20	€ 7,54	€ 6.591,48
SOMMANO								€ 38.881,32

CAPITOLO 02 MARCIAPIEDI

05 1U.04.130.0010	<p>Sottofondo di marciapiede eseguito con mista naturale di sabbia e ghiaia stabilizzata con il 6% in peso di cemento 32,5 R, compreso spandimento e rullatura. Spessore finito 10 cm</p> <p>marciapiede Via Pisa marciapiede Via Fratelli Rosselli sommano mq</p>							
		1	104,32	1,61	1	167,96		
		1	74,48	1,5	1	111,72		
						279,68	€ 9,88	€ 2.763,19
06 1U.04.145.0010.a	<p>Fornitura e posa cordonatura realizzata con cordoli in calcestruzzo vibrocompreso con superficie liscia. Compreso lo scarico e la movimentazione nell'ambito del cantiere; lo scavo, la fondazione ed il rinfiacco in calcestruzzo C12/15, gli adattamenti, la posa a disegno; la pulizia con carico e trasporto delle macerie a discarica e/o a stoccaggio</p> <p>sezione 12/15 x 25 cm - calcestruzzo ±0,025 m³/ml;</p> <p>Via Fratelli rosselli detrarre passi carrai Sommano ml</p>							
		1	104,32	1	1	104,32		
		1	2,36	1	1	2,36		
		1	2,78	1	1	2,78		
		1	1,83	1	1	1,83		
		1	6,85	1	1	6,85		
		1	74,48	1	1	74,48		
		-1	23,71	1	1	-23,71		
						168,91	€ 23,80	€ 4.020,06
07 1U.04.130.0020	<p>Massetto di sottofondo per marciapiedi eseguito con calcestruzzo, dosaggio a 150 kg di cemento, spessore fino a 12 cm:</p>							

Num.Ord	DESCRIZIONE	DIMENSIONI				Quantità	IMPORTI	IMPORTI
		par.ug	lung.	largh.	H/peso		unitario L.	TOTALE L.
1U.04.130.0020.b	con calcestruzzo confezionato in betoniera 10 cm Sommano mq					279,68	€ 20,40	€ 5.705,37
08 1U.04.130.0030	Manto in asfalto colato per marciapiedi su sottofondo in calcestruzzo, conforme alla normativa UNI EN 13108-6:2016, nelle dovute proporzioni con bitumi penetrazione 35/50, dosaggio minimo 9,50% su miscela, filler ed inerti di adeguata granulometria, completamente impermeabile, resistente all'usura, compreso fino ad un massimo di 10% di fresato rigenerato con attivanti chimici funzionali (rigeneranti), compresa sabbia, graniglia, lo spargimento manuale della graniglia, le difese delle aree di lavoro, la pulizia del fondo ed ogni altro onere relativo, spessore medio di 2 cm							

Num.Ord	DESCRIZIONE	DIMENSIONI				Quantità	IMPORTI	IMPORTI
		par.ug	lung.	largh.	H/peso		unitario L.	TOTALE L.
	Sommano mq					279,68	€ 11,14	€ 3.115,58
							SOMMANO	€ 15.604,20

CAPITOLO 03 SEGNALETICA ORIZZONTALE

11 1U.05.100.0010	Segnaletica orizzontale, eseguita con pittura spartitraffico fornita dall'impresa, del tipo premiscelata, rifrangente, antisdrucciolevole, nei colori previsti dal Regolamento d'attuazione del Codice della Strada compreso ogni onere per attrezzature, pulizia delle zone di impianto: Orizzontale largh. 12 strisce strice linee Stop Scritta STOP Parcheggi attraversamento pedonale strisce gialle disabili attraversamento pedonale mq							
		3	63,74	0,12	1	22,95		
		3	40,58	0,12	1	14,61		
		1	6,00	1	1	6,00		
		1	3,00	1	1	3,00		
		13	7,38	0,12	1	11,51		
		8	0,50	2,5	1	10,00		
		16	0,50	1	1	8,00		
		1	1,00	1	1,34	1,34		
		1	1,00	1	0,23	0,23		
		8	1,25	1	1	10,00		
						87,64	€ 6,52	€ 571,40
							SOMMANO	€ 571,40

CAPITOLO 04 SEGNALETICA VERTICALE

12 1U.05.220.0010.b	Fornitura e posa in opera di pali di sostegno in acciaio zincato completi di tappo in resina, di qualsiasi altezza fino a 4,50 m., compreso la formazione dello scavo per la fondazione, la fornitura ed il getto del calcestruzzo, la posa del palo, il ripristino della zona interessata e la pulizia ed allontanamento di tutti i materiali di risulta: palo antirotazione diametro 60 mm n°							
						9,00	€ 91,11	€ 819,99
13 1U.05.150.0010.a	Segnale di qualsiasi forma e dimensione con supporto in alluminio estruso; in opera, compresi elementi di fissaggio al sostegno: in pellicola di classe 1 trinagolo quadrato rettangolo via stop mq							
		2	1,00	1	0,35	0,70		
		2	0,90	0,9	1	2,00		
		3	0,60	0,9	1	3,00		
		1	1,00	0,25	1	1,00		
		1	1,00	1	0,28	0,28		
						6,98	€ 214,37	€ 1.496,30
							SOMMANO	€ 2.316,29

CAPITOLO 06 ILLUMINAZIONE PUBBLICA

14 1C.02.100.0010.a	Scavo non armato per tubazioni e collettori, eseguito con mezzi meccanici e materiale depositato a bordo scavo: - profondità fino a m. 1,20 Scavo a sezione obbligatoria via pisa via Rosselli mc							
		1	101,69	0,5	1,2	61,01		
		1	3,00	0,5	1,2	1,80		
						62,81	€ 6,84	€ 429,65

Num.Ord	DESCRIZIONE	DIMENSIONI				Quantità	IMPORTI	IMPORTI
		par.ug	lung.	largh.	H/peso		unitario L.	TOTALE L.
15 1C.12.150.0040.f	Fornitura e posa tubo per cavidotto flessibile corrugato in Polietilene, a doppia parete, corrugata esterna e liscia interna, con manicotto di giunzione, dotato di tirafilo incorporato. Conforme alle norme CEI EN 50086-1-2-4. Escluso scavo, piano appoggio, rinfiando e riempimento. Diametro esterno (De) e diametro interno (Di): - De 110 - Di 94 via Rosselli ml	1 1	101,69 3,00	1 1	1 1	101,69 3,00 104,69	€ 6,66	€ 697,24
16 1C.02.350.0010.e	Rinterro di scavi con mezzi meccanici con carico, trasporto e scarico al luogo d'impiego, spianamenti e costipazione a strati non superiori a 50 cm, bagnatura e ricarichi: - con fornitura di sabbia viva di cava Rinfiando in sabbia mc	1	104,69	0,4	0,4	16,75 16,75	€ 36,66	€ 614,07
17 1C.02.350.0010.a	Rinterro di scavi con mezzi meccanici con carico, trasporto e scarico al luogo d'impiego, spianamenti e costipazione a strati non superiori a 50 cm, bagnatura e ricarichi: - con terre depositate nell'ambito del cantiere Rinterro scavi mc	1	104,69	0,4	0,8	33,50 33,50	€ 2,96	€ 99,16
18 N.P.	Plinto di fondazione per pali con pozzetto al piede (di H 60/90 *110*100) in cemento debolmente armato vibro compresso per pali di h. compresa tra 8,00 e 11,00 ml. compreso la formazione del fondo di appoggio, le sigillature e qualsiasi altra operazione necessaria per dare l'opera finita. via pisa via Rosselli n°	3 3				3,00 3,00 6,00	€ 230,00	€ 1.380,00
19 1C.12.610.0020.c	Fornitura e posa in opera di anello di prolunga senza fondo (opozzetti senza fondo) in conglomerato di cemento per pozzetti di raccordo, ispezione o raccolta, compreso il raccordo dell'etubazioni, escluso scavo e reinterro; con dimensioni interno 45x45 cm, h = 50 cm (esterno 57x57 cm) - peso kg. 110 via pisa via Rosselli n°	3 3	1,00 1,00	1 1	2 2	6,00 6,00 12,00	€ 17,30	€ 207,60

Num.Ord	DESCRIZIONE	DIMENSIONI				Quantità	IMPORTI	IMPORTI
		par.ug	lung.	largh.	H/peso		unitario L.	TOTALE L.
20 1U.04.170.0020	Fornitura e posa in opera di chiusini quadrati in ghisa lamellare perlitica, da carreggiata con traffico intenso, classe D 400, certificati a norma UNI EN 124, con marchio qualità UNI, coperchio sistema anti-risagno acqua. Inclusa la movimentazione, la formazione del piano di posa con idonea malta anche a presa rapida, la posa del telaio e del relativocoperchio, gli sbarramenti e la segnaletica, e qualsiasi altra attività necessaria per il completamento dell'opera. Nei seguenti tipi:							
1U.04.170.0020.a	luce 500 x 500 mm, altezza 75 mm, peso 64 kg n°	6				6,00 6,00	€ 226,16	€ 1.356,96
21 1U.04.450.0010.b	Messa in quota di chiusini, griglie. Compresi: rimozione del telaio, formazione del nuovo piano di posa, posa del telaio e del coperchio, sigillature perimetrali con malta per ripristini strutturali fibrorinforzata, reoplastica, tixotropica e antiritiro; carico e trasporto macerie ad impianti di stoccaggio, di recupero, sbarramenti e segnaletica. Misurazione luce netta chiusino. Per superfici: oltre a 0,25 m²	6	1,00	1	1	6,00 6,00	€ 106,16	€ 636,96
22 n.p	Fornitura e posa im pera palo rastremato diritti altezza f.t. 8,00 mt (vedi preventivo CA_PR001-2024) cad	1	1,00	1	1	1,00 1,00	€ 5.625,50	€ 5.625,50
SOMMANO							€ 11.047,14	

CAPITOLO 07 RETE ENEL

22 1C.02.100.0010.a	Scavo non armato per tubazioni e collettori, eseguito con mezzi meccanici e materiale depositato a bordo scavo: - profondità fino a m. 1,20 Scavo a sezione obbligata Pozzetti Linea 2 corrugati mc	3 1	0,80 60	0,8 0,7	1,5 1,5	2,88 63,00 65,88	€ 6,84	€ 450,62
23 1C.12.150.0040.g	Fornitura e posa tubo per cavidotto flessibile corrugato in Polietilene, a doppia parete, corrugata esterna e liscia interna, con manicotto di giunzione, dotato di tirafilo incorporato. Conforme alle norme CEI EN 50086-1-2-4. Escluso scavo, piano appoggio, rinfiaccio e riempimento. Diametro esterno (De) e diametro interno (Di): De 125 - Di 107 Linea 2 corrugati ml	2	60	1	1	120 120,00	€ 7,67	€ 920,40
24 1C.02.350.0010.e	Rinterro di scavi con mezzi meccanici con carico, trasporto e scarico al luogo d'impiego, spianamenti e costipazione a strati non superiori a 50 cm, bagnatura e ricarichi: - con fornitura di sabbia viva di cava Rinfiaccio in sabbia							

Num.Ord	DESCRIZIONE	DIMENSIONI				Quantità	IMPORTI	IMPORTI
		par.ug	lung.	largh.	H/peso		unitario L.	TOTALE L.
	Linea 2 corrugati mc	1	60	0,7	0,5	21,00 21,00	€ 36,66	€ 769,86
25 1C.02.350.0010.a	Rinterro di scavi con mezzi meccanici con carico, trasporto e scarico al luogo d'impiego, spianamenti e costipazione a strati non superiori a 50 cm, bagnatura e ricarichi: - con terre depositate nell'ambito del cantiere Rinterro scavi Linea 2 corrugati mc	1	60	0,7	1	42,00 42,00	€ 2,96	€ 124,32
26 1C.12.610.0020.e	Fornitura e posa in opera di anello di prolunga senza fondo (o pozzetti senza fondo) in conglomerato di cemento per pozzetti di raccordo, ispezione o raccolta, compreso il raccordo delle tubazioni, escluso scavo e reinterro; con dimensioni interno 60x60 cm, h = 60 cm (esterno 71x71 cm) - peso kg. 160 n°	3	1,00	1	2	6,00 6,00	€ 32,49	€ 194,94
27 1U.04.170.0020.b	Fornitura e posa in opera di chiusini quadrati in ghisa lamellareperlita, da carreggiata con traffico intenso, classe D 400, certificati a norma UNI EN 124, con marchio qualità UNI, coperchio sistema anti-ristagno acqua. Inclusa la movimentazione, la formazione del piano di posa con idonea malta anche a presa rapida, la posa del telaio e del relativo coperchio, gli sbarramenti e la segnaletica, e qualsiasi altra attività necessaria per il completamento dell'opera. Nei seguenti tipi: luce 600 x 600 mm, altezza 75 mm, peso 80 kg n°	3	1,00	1	1	3,00 3,00	€ 295,89	€ 887,67
28 1U.04.450.0010.b	Messa in quota di chiusini, griglie. Compresi: rimozione del telaio, formazione del nuovo piano di posa, posa del telaio e del coperchio, sigillature perimetrali con malta per ripristini strutturali fibrorinforzata, reoplastica, tixotropica e antiritiro; carico e trasporto macerie ad impianti di stoccaggio, di recupero, sbarramenti e segnaletica. Misurazione luce netta chiusino. Per superfici: oltre a 0,25 m² cad	3	1,00	1	1	3,00 3,00	€ 106,16	€ 318,48
SOMMANO							€ 3.666,29	

CAPITOLO 08 RETE TELECOMUNICAZIONI + PREDISPOSIZIONE FIBRA

29 1C.02.100.0010.a	Scavo non armato per tubazioni e collettori, eseguito con mezzi meccanici e materiale depositato a bordo scavo: - profondità fino a m. 1,20 Scavo a sezione obbligatoria Pozzetti	3	0,80	0,8	1,3	2,50		
		1	60,00	0,4	1,2	28,80		

Num.Ord	DESCRIZIONE	DIMENSIONI				Quantità	IMPORTI	IMPORTI
		par.ug	lung.	largh.	H/peso		unitario L.	TOTALE L.
TARIFFA								
	pozzetti predisposizione fibra Linea 1 corrugati pred fibra mc	10 1	0,8 205	0,8 0,4	1,3 1,2	8,32 98,40 138,02	€ 6,84	€ 944,03
30 1C.12.150.0040.g	Fornitura e posa tubo per cavidotto flessibile corrugato in Polietilene, a doppia parete, corrugata esterna e liscia interna, con manicotto di giunzione, dotato di tirafilo incorporato. Conforme alle norme CEI EN 50086-1-2-4. Escluso scavo, piano appoggio, rinfianco e riempimento. Diametro esterno (De) e diametro interno (Di): De 125 - Di 107 m Linea 1 corrugati pred fibra ml	1 1	60,00 205	1 1	1 1	60,00 205,00 265,00	€ 7,67	€ 2.032,55
31 1C.02.350.0010.e	Rinterro di scavi con mezzi meccanici con carico, trasporto e scarico al luogo d'impiego, spianamenti e costipazione a strati non superiori a 50 cm, bagnatura e ricarichi: - con fornitura di sabbia viva di cava Rinfianco in sabbia Linea 1 corrugati pred fibra mc	1 1	60,00 205	0,4 0,4	0,2 0,2	4,80 16,40 21,20	€ 36,66	€ 777,19
32 1C.02.350.0010.a	Rinterro di scavi con mezzi meccanici con carico, trasporto e scarico al luogo d'impiego, spianamenti e costipazione a strati non superiori a 50 cm, bagnatura e ricarichi: - con terre depositate nell'ambito del cantiere Rinterro scavi Linea 1 corrugati pred fibra mc	1 1	60,00 205	0,4 0,4	1 1	24,00 82,00 106,00	€ 2,96	€ 313,76
33 1C.12.610.0020.c	Fornitura e posa in opera di anello di prolunga senza fondo (opozzetti senza fondo) in conglomerato di cemento per pozzetti di raccordo, ispezione o raccolta, compreso il raccordo dell'etubazioni, escluso scavo e reinterro; con dimensioni interno 45x45 cm, h = 50 cm (esterno 57x57 cm) - peso kg. 110 n°	3 8	1,00 1,00	1 1	2 2	6,00 16,00 22,00	€ 17,30	€ 380,60
34 1U.04.170.0020.a	Fornitura e posa in opera di chiusini quadrati in ghisa lamellare perlitica, da carreggiata con traffico intenso, classe D 400, certificati a norma UNI EN 124, con marchio qualità UNI, coperchio con sistema anti-ristagno acqua. Inclusa la movimentazione, la formazione del piano di posa con idonea malta anche a presa rapida, la posa del telaio e del relativo coperchio, gli sbarramenti e la segnaletica, e qualsiasi altra attività necessaria per il completamento dell'opera. Nei seguenti tipi: luce 500 x 500 mm, altezza 75 mm, peso 64 kg	3				3,00		

Num.Ord	DESCRIZIONE	DIMENSIONI				Quantità	IMPORTI	IMPORTI
		par.ug	lung.	largh.	H/peso		unitario L.	TOTALE L.
CAPITOLO 09 RETE ACQUE METEORICHE								
36 1C.02.100.0040	Scavo a sezione obbligata a pareti verticali, eseguito a macchina fino a 3.00 m di profondità, di materie di qualsiasi natura e consistenza, asciutte, bagnate, melmose, esclusa la roccia ma inclusi i trovanti o i relitti di murature fino a 0.750 m³, comprese le opere provvisorie di segnalazione e protezione, le sbadacchiature leggere ove occorrenti: - con carico e trasporto delle terre ad impianti di stoccaggio, di recupero o a discarica; esclusi oneri di smaltimento. Per allaccio caditoie alle condutture di smaltimento(diam. 125)							
1C.02.100.0040.b								
	Camerette C1/C8	4	5,1	0,6	0,8	9,79		
	Camerette C9	1	4,5	0,6	0,8	2,16		
	Camerette D1-D2-D3		101,1	1,1	1,9	211,32		
	Collegamento pozzi		60	1,1	2,5	165,00		
	Per posa camerette (1,00*1,00*2,10)	3	1,5	1,5	1,65	11,14		
	Per posa caditoie	9	0,6	0,6	1	3,24		
	Per posa pozzi perdenti	8	7,06	1	4,52	255,29		
	Per posa pozzi disoleatore	1	2,01	1	2,6	5,23		
	Per posa pozzetto d'ispezione bypass	2	0,9	0,9	2,6	4,68		
	SOMMANO mc					667,85	€ 30,78	€ 20.556,27
37 1C.12.010.0050	Fornitura e posa tubi in PVC-U compatto o strutturato, per condotte di scarico interrate, o suborizzontali appoggiate, con giunti a bicchiere ed anello elastomerico, secondo UNI EN 1401, colore rosso mattone RAL 8023. Temperatura massima permanente 40°. Tubi con classe di rigidità SN 8 KN/m². Escluso scavo, piano appoggio, rinfianco e riempimento. Diametro esterno (De) e							
1C.12.010.0050.c	De 160 - s = 4,7 Allaccio caditoie alle condutture di smaltimento							
	Camerette C1 - C8	4	5,1	1	1	20,4		
	Camerette C9	1	4,5	1	1	4,50		
	sommano ml					24,9	€ 18,80	€ 468,12
1C.12.010.0050.g	De 400 - s = 11,7 Camerette D1 - D5 collegamento pozzi bypass disoleatore dissabbiatore		101,1			101,11		
			60			60		
			7			7		
			5			5		
						173,11	€ 81,07	€ 14.034,03
38 1C.04.010.0010	Sottofondazioni in conglomerato cementizio realizzate mediante getto da autobetoniera, con l'ausilio di gru o qualsiasi altro mezzo di movimentazione, di calcestruzzo preconfezionato a prestazione garantita-tipo plastico S2, consistenza slump 50/90 mm- con resistenza :							
1C.04.010.0010.a	- C12/15 - esposizione X0 - consistenza S3 Rinfianco tubazioni							
	Tubazione di allaccio caditoie (diam. 125)	1	24,9	0,11	1	2,74		
	Tubazione di collegamento camerette e pozzi perdenti diam. 400)	1	161,1	0,24	0,7	27,07		
	Piano d'appoggio camerette	5	1,2	1,2	0,2	1,44		
	Piano d'appoggio disoleatore e dissabbiatore	2	1,5	1,5	0,2	0,90		
	Piano d'appoggio pozzetti	9	0,6	0,6	0,1	0,32		
	sommano m³					32,47	€ 137,21	€ 4.455,14
39 1C.02.350.0010	Rinterro di scavi con mezzi meccanici con carico, trasporto e scarico al luogo d'impiego, spianamenti e costipazione a strati non superiori a 50 cm, bagnatura e ricarichi:							

Num.Ord	DESCRIZIONE	DIMENSIONI				Quantità	IMPORTI	IMPORTI
		par.ug	lung.	largh.	H/peso		unitario L.	TOTALE L.
TARIFFA								
1C.02.350.0010.a	- con terre depositate nell'ambito del cantiere Per allaccio caditoie alle condutture di smaltimento Camerette C1/C8 Camerette C9 Camerette D1-D2-D3-D4-D5 collegamento pozzi Per posa camerette (1,00*1,00*2,10) sommano m³	4	5,1	0,6	0,7	8,57		
		1	4,5	0,6	0,7	1,89		
			101,1	1,1	1,8	200,20		
			60	1,1	1,8	118,80		
		3	2,1	0,5	1,5	4,73		
						334,18	€ 2,96	€ 989,18
40 1C.12.610.0010	Fornitura e posa in opera di anello con fondo in conglomerato di cemento per pozzetti di raccordo, ispezione o raccolta, compreso il calcestruzzo di sottofondo ed il raccordo delle tubazioni, escluso scavo e reinterro; con dimensioni:							
1C.12.610.0010.f	- interno 100x100 cm, h = 100 cm (esterno 120x120 cm) - peso kg. 1.300 Camerette D1-D2-D3 cad					3		
						3	€ 210,82	€ 632,46
1C.12.610.0010.g	interno 100x120 cm, h = 100 cm (esterno 136x156 cm) - peso kg.2.400 Camerette D5 cad					1		
						1	€ 385,85	€ 385,85
41 1C.12.610.0020	Fornitura e posa in opera di anello di prolunga senza fondo (o pozzetti senza fondo) in conglomerato di cemento per pozzetti di raccordo, ispezione o raccolta, compreso il raccordo delle tubazioni, escluso scavo e reinterro; con dimensioni:							
1C.12.610.0020.i	- interno 100x100 cm, h = 50 cm (esterno 120x120 cm) - peso kg. 580 Camerette D cad	1			1	1		
						1	€ 101,40	€ 101,40
1C.12.610.0020.f	interno 60x60 cm, h = 30 cm (esterno 71x71 cm) - peso kg. 80 sopralzo torrino, Camerette D/disoleatore sedimentatore e pozzetti/pozzi perpendenti cad	44			1	44		
						44	€ 23,64	€ 1.040,16
42 1C.12.610.0030	Chiusino completo di telaio, o soletta di chiusura, in conglomerato di cemento per pozzetti, adeguatamente armati, con dimensioni:							
1C.12.610.0030.f	- interno 100x100 cm, spess. cm 20, peso kg. 300 Camerette D1-D2-D3 cad	3			1	3		
						3	€ 74,54	€ 223,62
1C.12.610.0030.g	interno 100x120 cm, spess. cm 15, peso kg. 360 Camerette D5 cad	1			1	1		
						1	€ 87,32	€ 87,32
43 1C.12.610.0010	Fornitura e posa in opera di anello con fondo in conglomerato di cemento per pozzetti di raccordo, ispezione o raccolta, compreso il calcestruzzo di sottofondo ed il raccordo delle tubazioni, escluso scavo e reinterro; con dimensioni:							
1C.12.610.0010.c	- interno 45x45 cm, h = 45 cm (esterno 57x57 cm) - peso kg. 124 Per pozzetti di raccolta cad	9				9		
						9	€ 41,14	€ 370,26
1C.12.610.0010.e	- interno 80x80 cm, h = 75 cm (esterno 101x101 cm) - peso kg. 700 POZZETTI PAYPASS D4 cad	2				2		
						2	€ 121,67	€ 243,34

Num.Ord	DESCRIZIONE	DIMENSIONI				Quantità	IMPORTI	IMPORTI
		par.ug	lung.	largh.	H/peso		unitario L.	TOTALE L.
TARIFFA								
44 1C.12.610.0020	Fornitura e posa in opera di anello di prolunga senza fondo (o pozzetti senza fondo) in conglomerato di cemento per pozzetti di raccordo, ispezione o raccolta, compreso il raccordo delle tubazioni, escluso scavo e reinterro; con dimensioni:							
1C.12.610.0020.d	-interno 45x45 cm, h = 30 cm (esterno 57x57 cm) - peso kg. 76 Per pozzetti di raccolta cad	9				9 9	€ 13,79	€ 124,11
1C.12.610.0020.g	-interno 80x80 cm, h = 75 cm (esterno 101x101 cm) - peso kg. 700 POZZETTI PAYPASS D4 cad	2				2 2	€ 79,43	€ 158,86
45 1C.12.610.0060.d N.P.	Fornitura e posa in opera di anello forato per pozzi perdenti in calcestruzzo vibrocompresso con classe di resistenza non inferiore a C28/35 e adeguatamente armato, sovrapponibile mediante sagomatura superiore a bicchiere, escluso scavo e reinterro; dimensioni (DN) diametro interno - (h) altezza nominale: i DN 200 cm, h 50 cm Chiusino completo di telaio, o soletta di chiusura, in conglomerato di cemento per pozzetti, adeguatamente armati, con dimensioni: DN 200 cm, h ≥ 20 cm	8	8	1	1	64	€ 144,29	€ 9.234,56
		8	1	1	1	8	€ 331,00	€ 2.648,00
46A N.P.	Fornitura e posa vasca di sedimentazione monoblocco cilindrica verticale, in calcestruzzo armato vibrato ad alta resistenza, munita di fori di ingresso e di uscita diam. mm. 200, copertura carrabile con nr. 2 botole chiusini in ghisa classe D400, con premortati all' interno valvola antiriflusso a clapet in entrata in acciaio inox AISI 304 diam. mm. 200. Dimensioni vasca stoccaggio: diametro cm. 180	1				1 1	€ 817,34	€ 817,34
46B N.P.	Fornitura e posa di disoleatore compatto costituito da separatore di fanghi e oli ricavati all'interno di un'unica vasca bicamerale corredata di pacco lamellare. Gli accessori interni (filtro a coalescenza e/o dispositivi di sicurezza per oli) sono contrruniti dcon materiali di prima qualità. la vasca sarà dotata di lastra di copertura sp 20 cm carrabile cper traffico pesante per carichi di 1° catgforia con 3 fori d'ispezione per chiusini in ghisa sferoidali classe D 400. Tutte le pareti esterne dovranno essere trattate con prodotti impermeabilizzanti idonei Esclusa la fornitura e posa di chiusino Diam 120	1				1 1	€ 704,36	€ 704,36

Num.Ord	DESCRIZIONE	DIMENSIONI				Quantità	IMPORTI	IMPORTI
		par.ug	lung.	largh.	H/peso		unitario L.	TOTALE L.
TARIFFA								
47 1U.04.160.0010.a	Fornitura e posa in opera di chiusini rotondi in ghisa sferoidale da carreggiata a traffico intenso, rispondenti ai Criteri Ambientali Minimi di cui al Decreto 11 gennaio 2017 del Ministero dell'Ambiente e della tutela del Territorio e del Mare, con coperchio articolato su telaio apribile a 130° e con blocco di sicurezza a 90°, guarnizione in elastomero antiodore e antirumore, classe D 400, a norma UNI EN 124, altezza totale non inferiore 100 mm, non ventilato. Compresa la movimentazione, la formazione del piano di posa con idonea malta anche a presa rapida, la posa del telaio e del relativo coperchio, gli sbarramenti, la segnaletica, e qualsiasi altra attività necessaria per il completamento dell'opera. Nei seguenti tipi: - con telaio quadrato non inferiore a 85x85 cm, luce netta non inferiore a Ø 610 mm, peso non inferiore a 95 kg dotato di cerniere antiribaltamento Pozzi perdenti/desoleatore/sedimentazione ripartitore/bypass Camerette D cad					12 3 15	€ 507,90	€ 7.618,50
48 1U.04.180.0040	Fornitura e posa in opera di griglie quadrate piane in ghisa sferoidale, da parcheggio, classe C250, a norme UNI EN124. Inclusa la movimentazione, la formazione del piano di posa con idonea malta anche a presa rapida, la posa del telaio e del relativo coperchio, gli sbarramenti e la segnaletica, e qualsiasi altra attività necessaria per il completamento dell'opera. Nei tipi:							
1U.04.180.0040.d	-luce 450 x 450 mm, altezza 38 mm, peso 32,70 kg Caditoie stradali cad	9				9 9	€ 437,98	€ 3.941,82
49 1U.04.450.0010 1U.04.450.0010.b	Messa in quota di chiusini, griglie. Compresa rimozione del telaio, la formazione del nuovo piano di posa, la posa del telaio e del coperchio, sigillature perimetrali con malta per ripristini strutturali fibrorinforzata, reoplastica, tixotropica e antiritiro; il carico e il trasporto delle macerie ad impianti di stoccaggio, di recupero, gli sbarramenti e la segnaletica oltre a 0,25 m² cad	26				26 26	€ 106,16	€ 2.760,16
SOMMANO							€ 71.594,85	

CAPITOLO 10 OPERE VERDE

50 1U.06.180.0040.d	Formazione di tappeto erboso e prato fiorito, inclusa la preparazione del terreno mediante lavorazione meccanica fino a 15 cm, con eliminazione di ciottoli, sassi ed erbe, il miscuglio di sementi per la formazione del prato con 0,03 kg/m² e la semina del miscuglio di semi eseguita a spaglio o con mezzo semovente e la successiva rullatura; per singole superfici tappeto erboso per singole superfici oltre i 1000 m². area verde in cessione 100 m²	1.495,00		0,01		14,95 14,95	132,09	€ 1.974,75
SOMMANO							€ 1.974,75	


RIEPILOGO

CAPITOLI	TITOLI	IMPORTI LAVORI
CAPITOLO 01	SEDE STRADALE	€ 38.881,32
CAPITOLO 02	MARCIAPIEDI	€ 15.604,20
CAPITOLO 03	SEGNALETICA ORIZZONTALE	€ 571,40
CAPITOLO 04	SEGNALETICA VERTICALE	€ 2.316,29
CAPITOLO 06	ILLUMINAZIONE PUBBLICA	€ 11.047,14
CAPITOLO 07	RETE ENEL	€ 3.666,29
CAPITOLO 08	RETE TELECOMUNICAZIONI + PREDISPOSIZIONE	€ 8.103,32
CAPITOLO 09	RETE ACQUE METEORICHE	€ 71.594,85
CAPITOLO 10	OPERE VERDE	€ 1.974,75
	<u>totale</u>	€ 153.759,56

ALLEGATO 5: Specifiche tecniche per la realizzazione dell'alloggiamento del contatore

DIMENSIONI MINIME CAMERETTE CARRABILI

Derivazione	L1 cm (luce interna)	L2 cm (luce interna)	H cm
Misura cameretta			

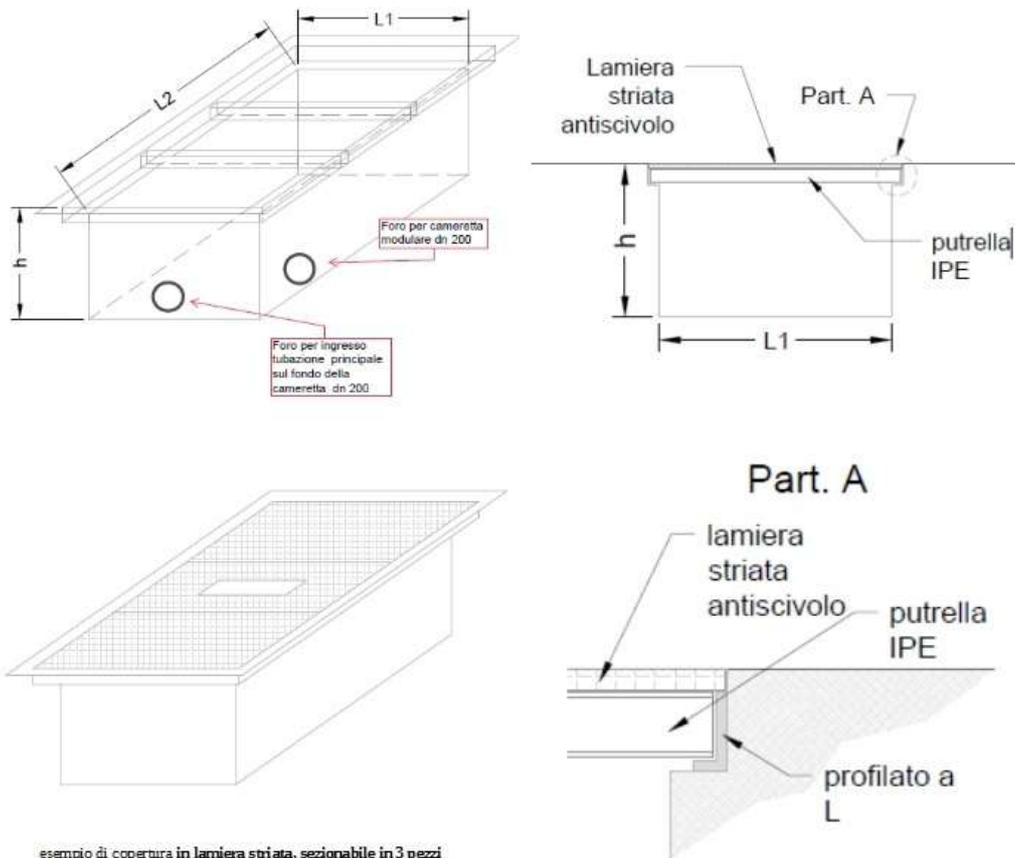

NOTE COSTRUTTIVE

Struttura e fondo	La struttura di contenimento può essere costruita in mattoni, calcestruzzo gettato in opera, blocchi o anelli prefabbricati. Le pareti devono essere rasate mentre il fondo deve essere drenante, ricoperto da uno strato di ghiaietto lavato di 25/30cm
Copertura L2 = 100 cm	Deve essere realizzata in lamiera striata, sezionabile in 2 pezzi: il coperchio di chiusura deve consentire l'ispezione dell'intera superficie (in pianta) della cameretta sostenuta da putrella posizionata in tasche laterali, rimovibile per permettere al gestore di intervenire per qualsiasi operazione di manutenzione. In corrispondenza del\i contatore\i va previsto uno sportellino 25x30 per le letture. Sono vietate solette o piastre in cemento armato e/o chiusino di ghisa.
Copertura L2 = 150 cm	Deve essere realizzata in lamiera striata, sezionabile in 3 pezzi: il coperchio di chiusura deve consentire l'ispezione dell'intera superficie (in pianta) della cameretta sostenuta da putrella posizionata in tasche laterali, rimovibile per permettere al gestore di intervenire per qualsiasi operazione di manutenzione. In corrispondenza del\i contatore\i va previsto uno sportellino 25x30 per le letture. Sono vietate solette o piastre in cemento armato e/o chiusino di ghisa.
Copertura L2 = 200 cm	Deve essere realizzata in lamiera striata, sezionabile in 4 pezzi: il coperchio di chiusura deve consentire l'ispezione dell'intera superficie (in pianta) della cameretta sostenuta da putrella posizionata in tasche laterali, rimovibile per permettere al gestore di intervenire per qualsiasi operazione di manutenzione. In corrispondenza del\i contatore\i va previsto uno sportellino 25x30 per le letture. Sono vietate solette o piastre in cemento armato e/o chiusino di ghisa.

PARERE TECNICO PREVENTIVO PER LA REALIZZAZIONE DI OPERE FOGNARIE DI URBANIZZAZIONE <i>(ex art. 54, co. 2 e art. 55 del Regolamento del Servizio Idrico Integrato vigente)</i>	P CLI 11_4 (Rev. 0) Data: 07/09/2021
	Foglio n° 1 di 3

Milano, 18/04/2024
 Prot. n.6652

Rif.: PTP – 065/2022

Da indicare in caso di risposta

• Comune:	CANEGRATE	Provincia: MI
• Denominazione del Piano Urbanistico:	OPERE FOGNARIE METEORICHE IN CESSIONE RIFERITE ALL'AMBITO APC05 VIA FRATELLI ROSSELLI	
• Ragione sociale del/i proponente/i il Piano Urbanistico:	ARES IMMOBILIARE COSTRUZIONI S.r.l.	
• Progettista delle opere fognarie in cessione al Comune comprese nel Piano Urbanistico:	Arch. Berardinelli Marco Via Toti, 12 – Parabiago (MI)	
• Data ricezione richiesta:	27/12/2022	• Protocollo: n. 11776
• Tecnici Istruttori:	ING. Mirko Villanova ING. Simona Gaglioti piani.urbanistici@gruppocap.it	• Pratica N.: 065/2022

PREMESSO CHE:

- CAP Holding S.p.A. è gestore del Servizio Idrico Integrato per i Comuni dell'Ambito Territoriale Ottimale della Provincia di Milano, così come da deliberazione n. 4 del Consiglio di Amministrazione dell'Ufficio d'Ambito della Provincia di Milano nella seduta del 20/12/2013;
- CAP Holding S.p.A., in qualità di gestore del Servizio Idrico Integrato, ai sensi dell'art. 54, co. 2 e dell'art. 55 del Regolamento del Servizio Idrico Integrato vigente è tenuta ad esprimere parere tecnico preventivo relativamente al progetto esecutivo delle opere fognarie in futura cessione al Comune comprese nei Piani Urbanistici del territorio gestito;
- in data 27/12/2022, prot. n. 11776, il sig. Pizzo Marco in qualità di Amministratore Unico della ARES IMMOBILIARE COSTRUZIONI, presentava istanza di richiesta di parere tecnico preventivo relativamente al progetto esecutivo delle opere fognarie meteoriche in futura cessione al Comune comprese nel Piano Urbanistico sopra indicato.
- in data 11/01/2023 con e-mail ordinaria l'Ing. Mirko Villanova per conto di Gruppo CAP richiedeva integrazioni e modificazioni alla documentazione trasmessa in data 27/12/2022;
- in data 08/02/2024 con e-mail ordinaria l'arch. Marco Berardinelli, in qualità di progettista delle opere fognarie, provvedeva a trasmettere le integrazioni con parziale recepimento di quanto richiesto con e-mail del 11/01/2023;
- in data 13/02/2024 con e-mail ordinaria l'Ing. Mirko Villanova per conto di Gruppo CAP richiedeva ulteriori integrazioni e modificazioni alla documentazione trasmessa in data 08/02/2024;

PARERE TECNICO PREVENTIVO PER LA REALIZZAZIONE DI OPERE FOGNARIE DI URBANIZZAZIONE (ex art. 54, co. 2 e art. 55 del Regolamento del Servizio Idrico Integrato vigente)	P CLI 11_4 (Rev. 0) Data: 07/09/2021
	Foglio n° 2 di 3

- in data 02/04/2024 con e-mail ordinaria l'arch. Marco Berardinelli provvedeva a trasmettere le integrazioni con parziale recepimento di quanto richiesto con e-mail del 13/02/2024;
- in data 03/04/2024 con e-mail ordinaria l'Ing. Mirko Villanova per conto di Gruppo CAP richiedeva ulteriori integrazioni e modificazioni alla documentazione trasmessa in data 02/04/2024;
- in data 16/04/2024 con e-mail ordinaria l'arch. Marco Berardinelli provvedeva a trasmettere le integrazioni con recepimento di quanto richiesto con e-mail del 03/04/2024;

VISTI:

- il D.Lgs. 152/2006 e ss.mm.ii.;
- il D.M.LL.PP. 12/12/1985;
- la Circ. M.LL.PP. 20/03/1986, n. 27291;
- la Delib. C.I.T.A.I. 04/02/1977;
- la Circ. M.LL.PP. 07/01/1974, n. 11633;
- il Programma di Tutela ed Uso delle Acque (P.T.U.A.) di cui alla D.G.R. 29/03/2006 n. 8/2244;
- i RR.RR. 24/03/2006, nn. 3 e 4;
- il Regolamento del Servizio Idrico Integrato vigente;
- la L.R. 15/03/2016, n.4;
- D.GLS 81/08

CONSIDERATO:

il contenuto della documentazione tecnica presentata, parte integrante del presente parere, nelle "Check list di asseverazione dei contenuti del progetto esecutivo" e "Check list di asseverazione dei contenuti del progetto esecutivo, in riferimento al D.lgs 81/08", di cui al documento "P CLI 11_2 e P CLI 11_3", allegate alla suddetta richiesta di parere, anch'essa parte integrante del presente parere;

tutto ciò premesso, visto e considerato, si esprime

PARERE TECNICO PREVENTIVO FAVOREVOLE

relativamente al progetto esecutivo delle opere fognarie in futura cessione al Comune comprese nell'ambito del **APC05 VIA F.LLI ROSSELLI** in Comune di CANEGRATE (MI) **alla condizione imprescindibile, pena la decadenza del presente parere favorevole, che siano rispettate le seguenti prescrizioni:**

1. **Si rammenta che il sistema di trattamento dissabbiatore/disoleatore non dovrà prevedere alcuna apparecchiatura di tipo elettromeccanico a funzionamento dello stesso (tipo pompe di sollevamento, ecc) che dovrà invece avvenire esclusivamente a gravità.**

Resta inteso che il presente Parere Tecnico Preventivo è espresso da CAP Holding S.p.A. fatte salve le competenze e le autorizzazioni che soggetti terzi sono tenuti a rilasciare ai sensi della normativa vigente,

PARERE TECNICO PREVENTIVO PER LA REALIZZAZIONE DI OPERE FOGNARIE DI URBANIZZAZIONE (ex art. 54, co. 2 e art. 55 del Regolamento del Servizio Idrico Integrato vigente)	P CLI 11_4 (Rev. 0) Data: 07/09/2021
	Foglio n° 3 di 3

restano, inoltre, invariate le responsabilità ascrivibili al Progettista ed al Direttore dei Lavori.

Si ricorda che CAP Holding S.p.A., ai sensi dell'art. 54, co. 2 del Regolamento del Servizio Idrico Integrato vigente, è tenuta ad effettuare il collaudo tecnico funzionale delle opere fognarie in futura cessione al Comune oggetto del presente parere.

Al riguardo il richiedente dovrà:

- comunicare la data di inizio dei lavori all'indirizzo e-mail del tecnico istruttore sopra riportato;
- presentare istanza di richiesta di collaudo tecnico funzionale, inviando all'indirizzo piani.urbanistici@gruppocap.it il modello "P CLI 11_5-Richiesta di collaudo tecnico funzionale", scaricabile dal sito web del gruppo CAP, debitamente compilato, sottoscritto e comprensivo della documentazione richiesta.

Si sottolinea che, ai sensi della normativa vigente, le opere fognarie dedicate alla raccolta, trasporto e smaltimento delle acque meteoriche non suscettibili di contaminazione ai sensi del R.R. 24/03/2006, n. 4 non rientrano all'interno del Servizio Idrico Integrato e, pertanto, non sono prese in carico da CAP Holding S.p.A.

IL RESPONSABILE
SERVIZI TECNICO COMMERCIALI
Ing. Laura Maggi

IL TECNICO ISTRUTTORE
Ing. Simona Gaglioti



Spett.le **Ares Immobiliare Costruzioni S.r.l.**

Piazza S. Ambrogio, 21/C

20020 Vanzaghello (MI)

C.F./P.IVA: 06860250965

Alla C.A.

Arch. Marco Berardinelli

arch.berardinelli@gmail.com

Preventivo n° CA_PR001-2024

OGGETTO: invio preventivo CA_PR001-2024: Lavori relativi allo spostamento di n. 3 sostegni esistenti in via Roselli ed alla fornitura e posa di n. 3 sostegni completi di corpo illuminante e relativi collegamenti in via Pisa nel Comune di Canegrate

Come da accordi si invia il preventivo in oggetto.

n° ord.	Cod	Descrizione	U.M.	Q.tà	P.U.	Totale
Intervento in via Roselli						
1	2023-RCIL1_P_0	2023-Rimozione di corpo illuminante collocato su palo escluso smaltimento	cad	3	€ 46,07	€ 138,21
2	2022-RL1_P1	2022-Rimozione di sostegni esistenti senza trasporto a discarica	cad	3	€ 114,56	€ 343,68
3	2022-PL1_P	2022-Sola posa di palo per Pubblica Illuminazione	cad	3	€ 165,41	€ 496,23
4	PCIL1	Posa corpo illuminante	cad	3	€ 50,33	€ 150,99
5	2022_CRL1_01m_FG16	Fornitura e posa in opera 1m cavo FG16OR di risalita interno palo	m	27	€ 3,00	€ 81,00
6	LEIL1_M	F.p.o. muffola per giunzione cavi in pozzetto	cad	3	€ 90,97	€ 272,91
Intervento in via Pisa						
7	2022-PRDL1_8,00_FT_01	2022-F.p.o.di palo DA LAMIERA rastremato dritto h F.T. = 8,00m, D.base=127mm	cad	3	€ 482,52	€ 1 447,56
8	ST11_LED_02_(PH)_P_11	F.p.o di corpo illuminante Philips UNISTREET PERFORMER 90 LED	cad	3	€ 446,67	€ 1 340,01
9	2023_LEIL1_10_FG16	2023_Fornitura e posa in opera di nuova linea elettrica multipolare fino a sezione quadripolare 10 mmq FG16OR in cavidotto	m	100	€ 10,82	€ 1 082,00
10	LEIL1_M	F.p.o. muffola per giunzione cavi in pozzetto	cad	3	€ 90,97	€ 272,91
Totale Importo (IVA esclusa)						€ 5 625,50

Il presente preventivo non computa le opere edili propedeutiche (scavi, plinti e pozzetti) che saranno eseguite a cura del committente

Modalità di pagamento:

70% pari ad € 3.937,85 + IVA all'accettazione del presente preventivo

30% pari ad € 1.687,65 + IVA alla fine dei lavori

Si rimane in attesa di accettazione prima di dare inizio alle lavorazioni.

Atlantic 1 Srl

Via Torino 186 - 30172 Mestre Venezia
Tel. +39 041 405 017 - Fax +39 041 401 439
Iscritta al Registro delle Imprese di VE
C.F. e P.IVA 04809040274
Iscritta al n. VE-452840 REA
info@atlanticosrl.it



Distinti saluti

Canegrate 02 aprile 2024

firma per accettazione

Atlantic 1 Srl

Via Torino 186 - 30172 Mestre Venezia
Tel. +39 041 405 017 - Fax +39 041 401 439
Iscritta al Registro delle Imprese di VE
C.F. e P.IVA 04809040274
Iscritta al n. VE-452840 REA
info@atlanticosrl.it



Arch. Marco Berardinelli <arch.berardinelli@gmail.com>

RICHIESTA SCHEMI FOGNARI - CASE 04576412 SOSPENSIONE

Gruppo CAP <noreply@gruppocap.it> <preventivi.tecnici@gruppocap.it>

17 aprile 2024 alle ore 15:30

A: "arch.berardinelli@gmail.com" <arch.berardinelli@gmail.com>

Cc: "aresimmobiliarecostruzioni@gmail.com" <aresimmobiliarecostruzioni@gmail.com>

Gentile cliente,

la informiamo che per completare la sua richiesta e procedere all'invio del preventivo, dobbiamo ricevere gli schemi degli impianti fognari di competenza privata; pertanto è da considerarsi sospesa fino a quando li riceveremo.

Nel caso in cui il suo intervento sia soggetto al Regolamento Regionale 7/2017 la invitiamo a inviarci la relativa relazione di invarianza idraulica corredata dell'allegato E di asseverazione.

Le ricordiamo che gli schemi fognari dovranno rispettare quanto previsto dall'allegato 1 del regolamento del Servizio Idrico Integrato qui riportato.

Si chiede di precisare la tipologia dei reflui che si prevede di scaricare e qualora tali reflui siano di tipo industriale se per l'attività che viene esercitata presso l'insediamento ricadono i presupposti di applicazione del r.r. 4/06, relativo alla raccolta separazione e trattamento delle acque meteoriche di prima pioggia e/o l'attività sia soggetta a rilascio di Autorizzazione Unica Ambientale; qualora siate già in possesso di tale autorizzazione si chiede di trasmetterla.

Si allega alla presente comunicazione profilo longitudinale della rete presente in via Pisa dove è possibile innestarsi con il nuovo allacciamento e GIS dell'area oggetto dell'intervento edilizio.

La invitiamo a risponderci via mail all'indirizzo: preventivi.tecnici@gruppocap.it

Qualora non ricevessimo un riscontro nei prossimi 30 giorni solari la sua domanda sarà definitivamente annullata.

CITARE NELLA RISPOSTA : 04576412

Distinti saluti.

GRUPPOCAP

Ufficio Grp

Andrea Calvi

335/1295757

3 allegati

 **REGOLAMENTO SII_ALL.1.pdf**
1822K

 **GIS.pdf**
1665K

 **PROFILO LONG..pdf**
601K

Spett.le

Cliente: ARES IMMOBILIARE COSTRUZIONI
SRL

Codice Cliente: 417731

Oggetto: Preventivo Allacciamento Acquedotto

Codice di rintracciabilità: 04442093

Tipologia di Prestazione: Preventivo allacciamento idrico con sopralluogo

Richiesta in data: 06/03/2024

Sotto-Tipologia d'Uso: Uso condominiale

Tipologia di Lavoro: Complesso

Preventivo n: P-85973-24 **del** 10/04/2024

Gentile Cliente,
con la presente si comunica che il preventivo di spesa da Lei richiesto, relativo ai lavori di nuovo allacciamento idrico in Comune di CANEGRATE in VIA PISA , ammonta a:
2.164,54 Euro comprensivo di IVA al 10%.

Il preventivo ha validità di gg. 120 solari e consecutivi dalla data di inoltro, trascorsi i quali lo stesso verrà annullato.

L'esecuzione dei lavori é subordinata al pagamento, in via anticipata, dell'importo preventivato.

Il preventivo comprende la richiesta dei permessi necessari all'esecuzione dei lavori in carico alla scrivente, la ricerca dei sottoservizi, lo scavo, il rinterro, la fornitura e posa di tutti i materiali idraulici necessari e la ricostruzione della pavimentazione stradale esistente. Sono escluse dal presente preventivo le opere murarie relative all'alloggiamento del punto fornitura, che dovranno essere realizzate a cura e spese del richiedente secondo le modalita e le misure minime riportate in allegato 5.

L'esecuzione dei lavori di allacciamento avverrà nel tempo massimo previsto di cui all'allegato 4, a partire dall'accettazione del preventivo. Il calcolo dei giorni decorre dalla data di comunicazione di ultimazione dei lavori a carico dell'utente di cui all'allegato 3, ove previsti, ed è al netto dei tempi previsti per l'ottenimento dei permessi a carico del gestore necessari per i lavori, stimabili in 50 giorni lavorativi.

Il pagamento è da intendersi come accettazione del presente preventivo:

Qualora il pagamento venga effettuato dal condominio si rimanda all'art. 25 ter del DPR n. 600 del 29/09/1973 in merito agli obblighi del condominio quale sostituto di imposta operante all'atto del pagamento una ritenuta del 4%, a titolo di acconto dell'imposta sul reddito dovuta dal percipiente.

Il pagamento potrà essere effettuato con :

1. bonifico bancario sul c.c. intestato a Cap Holding S.p.A.: BANCA NAZIONALE DEL LAVORO - MILANO
Piazza San Fedele n. 3 – 20121 Milano, Coordinate bancarie: IBAN IT33S010050160000000008748

Con indicazione obbligatoria dei seguenti dati:

causale del versamento: Preventivo n. P-85973-24 Codice rintracciabilità:04442093

2. con bollettino pagoPa allegato al presente preventivo nelle modalità previste e riportate sul bollettino

Attivazione della fornitura

Per l'attivazione della fornitura e l'erogazione dell'acqua potabile, le ricordiamo che deve trasmettere nelle modalità previste il "Contratto di allaccio della fornitura di acqua", compilato in tutte le sue parti.

Nel caso in cui il documento non sia consegnato prima dell'esecuzione del lavoro, il contatore verrà posato e contestualmente chiuso; in tal caso, l'erogazione della fornitura sarà attivata entro 5 giorni dalla data di presentazione del contratto.

Al fine di consentire l'invio di eventuali comunicazioni è indispensabile che il richiedente comunichi tempestivamente e per iscritto ogni variazione che dovesse intervenire, circa le generalità e/o l'indirizzo, ove inviare le comunicazioni stesse.

Il contributo richiesto non è soggetto a variazioni.

Il Tecnico referente per la pratica

Firmato
Lorenzo Girolami
+39 02-89520245

Ufficio Allacciamenti ed Estensioni Rete

Firmato
Il Responsabile
Ing. Laura Maggi

ALLEGATI:

- 1) Preventivo
- 2) Dati richiesti per l'emissione delle fatture
- 3) Elementi necessari per l'esecuzione del lavoro richiesto e stima dei tempi di loro acquisizione
- 4) Tempo massimo di espletamento della prestazione richiesta e relativo indennizzo
- 5) Specifiche tecniche per la realizzazione dell'alloggiamento del contatore

ALLEGATO 1: Preventivo

DESCRIZIONE	UM	Q.TA'	COSTO UNITARIO	COSTO TOTALE
Creazione di stacco con tappo, per installazione di piu gruppi contatori a turbina da DN 15 a DN 40 oltre il primo, mediante utilizzo di raccorderia a te etc., o barilotto in acciaio con manicotti per derivazioni da 1"-1"1/4-1"1/2-2". Il prezzo si riferisce a derivazioni create su tubazione di allacciamento esistente maggiore o uguale al DE 75 o DN 65 acciaio.	cad	11.0	42,00	462,00
Installazione contatore DN 15-20 mm	cad	1.0	160,25	160,25
Deduzione per allacci su strada interamente sterrata	a corpo	1.0	-415,73	-415,73
Allaccio fino a 6 metri con tubazione diametro 75 mm per contatori fino a DN 50-65 mm	a corpo	1.0	1.761,24	1.761,24

QUADRO RIASSUNTIVO DEL CORRISPETTIVO RICHIESTO	
IMPONIBILE	€
IVA	€
TOTALE CORRISPETTIVO	€

ALLEGATO 2: DATI RICHIESTI PER EMISSIONE FATTURA

DA COMPILARE SEMPRE E INVIARE A: fatturazionepreventivi@gruppocap.it :

- richiesta di copia cartacea della fattura emessa in formato elettronico al **soggetto intestatario** del preventivo;
- rinuncia della copia della fattura in formato cartacea come previsto dall'art 1 comma 909 lettera a) punto 3 della legge 27.12.2017, n. 205** (legge di bilancio per il 2018); l'intestatario riceverà il documento originale in formato elettronico

DA COMPILARE E SPEDIRE CONTEMPORANEAMENTE ALLA DATA DI EFFETTUAZIONE DEL BONIFICO SOLO SE:

- la fattura deve essere emessa a **soggetto/i diverso/i dall'intestatario** del preventivo;
- (per persone giuridiche)** la fattura deve essere emessa in modalità **SPLIT PAYMENT** operazione con scissione dei pagamenti - decreto legislativo. N. 50 del 24.4.2017 in estensione dell'Art.17-Ter del DPR 633/72

PREVENTIVO NUMERO _____ IN COMUNE DI _____

IMPORTO AL NETTO DI IVA _____ + IVA _____ % = IMPORTO LORDO € _____

In relazione al pagamento del preventivo sopra indicato si richiede di emettere la/le seguente/i fatture:

_____ Cognome e Nome o ragione sociale	_____ Codice fiscale e partita IVA (obbligatoria)
_____ Indirizzo pec (in alternativa indirizzo mail) **	_____ Codice destinatario (alfanumerico di 7 cifre) **
_____ Recapito Telefonico	_____ Importo da fatturare al netto di Iva _____ %
_____ Indirizzo	
_____ CAP	_____ Comune
_____ Provincia	
** Nb: a decorrere dal 1/1/2019 la fatturazione si intenderà elettronica; nel caso in cui il cliente (privato) non comunichi alcun indirizzo telematico, Cap Holding Spa potrà rilasciare solo una copia cartacea o inviarla via e-mail, ma la copia originale potrà essere consultata o scaricata dal cliente privato sul portale dell'agenzia delle entrate "fatture e corrispettivi".	

Da trasmettere a CAP HOLDING spa:

via Mail - fatturazionepreventivi@gruppocap.it

via fax al numero 02.82502.280

I dati personali volontariamente forniti verranno trattati da Cap Holding S.p.A. in conformità con la normativa sulla privacy, anche tramite soggetti esterni, al fine di permettere l'adempimento di attività amministrativo-contabili in genere, ovvero per lo svolgimento delle attività di natura organizzativa, amministrativa, finanziaria e contabile, in particolare quelle funzionali all'adempimento di obblighi contrattuali e precontrattuali nell'ambito dell'erogazione del servizio richiesto, ai sensi dell'art. 2-ter d.lgs. 196/03. Copia integrale dell'informativa è disponibile, su richiesta, e potrà essere visionata anche presso le nostre sedi. Le vengono riconosciuti in qualità di interessato i diritti di cui agli artt. 15 e ss. GDPR e potrà esercitarli inviando una mail all'indirizzo privacy@gruppocap.it. L'indirizzo di contatto del Responsabile della protezione dei dati (DPO) è dpo@gruppocap.it. Informativa estesa disponibile a richiesta o sul sito web www.gruppocap.it--sezione clienti, modulistica.

TIMBRO E FIRMA DELL'INTESTATARIO DEL PREVENTIVO

ALLEGATO 3: Elementi necessari per l'esecuzione del lavoro richiesto

Elemento necessario per l'esecuzione del lavoro richiesto	Stima dei tempi di acquisizione
Manomissione suolo pubblico comunale	30
Ordinanza viabilistica alla polizia locale	20

ALLEGATO 4: Tempo massimo di espletamento della prestazione richiesta e relativo indennizzo

Indicatore	Tipologia Standard	Standard (i giorni, laddove non specificato, si intendono lavorativi)	Note	Indennizzo automatico in caso di mancato rispetto
Tempo di preventivazione per allaccio idrico con sopralluogo	Specifico	15 giorni	Tempo intercorrente tra la data di ricevimento, da parte del gestore, della richiesta di preventivo e la data di invio del preventivo stesso al richiedente	30 euro
Tempo di preventivazione per allaccio idrico senza sopralluogo	Specifico	7 giorni	Tempo intercorrente tra la data di ricevimento, da parte del gestore, della richiesta di preventivo e la data di invio del preventivo stesso al richiedente	30 euro
Tempo di esecuzione dell'allaccio idrico - lavoro complesso	Generale	<= 30 giorni	Il tempo di esecuzione dell'allacciamento alla rete idrica è il tempo intercorrente tra la data di accettazione del preventivo da parte dell'utente finale e la data di completamento dei lavori da parte del gestore con la contestuale messa a disposizione del contratto di fornitura per la firma dell'utente finale.	Non Previsto
Tempo di attivazione della fornitura	Specifico	5 giorni	Tempo intercorrente tra la data di stipula del contratto e la data di effettiva attivazione da parte del gestore	30 euro

Preventivo n. P-85973-24 Codice rintracciabilità 04442093

ENTE CREDITORE

13187590156

DESTINATARIO

10522970960

Cap Holding S.P.A.

ARES IMMOBILIARE COSTRUZIONI SRL

Preventivi

QUANTO E QUANDO PAGARE?

Importo

2.164,54 Euro

entro il

09/08/2024

 Puoi pagare in un'unica soluzione

 In fase di pagamento, se previsto dall'ente, l'importo potrebbe essere aggiornato automaticamente e subire variazioni in diminuzione (per sgravi, note di credito) o in aumento (per sanzioni, interessi, ecc.).

DOVE PAGARE?

Vai su pagopa.gov.it

PAGA CON L'APP IO

oppure sul sito di Cap Holding S.P.A., dal tuo Home Banking, con la tua app di pagamento o con gli altri canali abilitati.



PAGA SUL TERRITORIO

presso Banche e Sportelli ATM, nei Bar, Edicole, Ricevitorie, Supermercati, Tabaccherie e altri Esercenti Convenzionati.



DATI PER IL PAGAMENTO

Rata unica entro il 09/08/2024



Destinatario
ARES IMMOBILIARE COSTRUZIONI SRL

Euro **2.164,54**

Ente creditore
Cap Holding S.P.A.

Oggetto del pagamento
Preventivo n. P-85973-24 Codice rintracciabilità 04442093


Inquadra il **codice QR** con la tua app di pagamento o usa i dati accanto.

Cod. CBILL
CRCTJ


Cod. Avviso
3001 1122 4000 0633 29

Cod. Fiscale Ente
13187590156


**POZZETTO 2,5X1X0,6m
A CARICO CLIENTE**

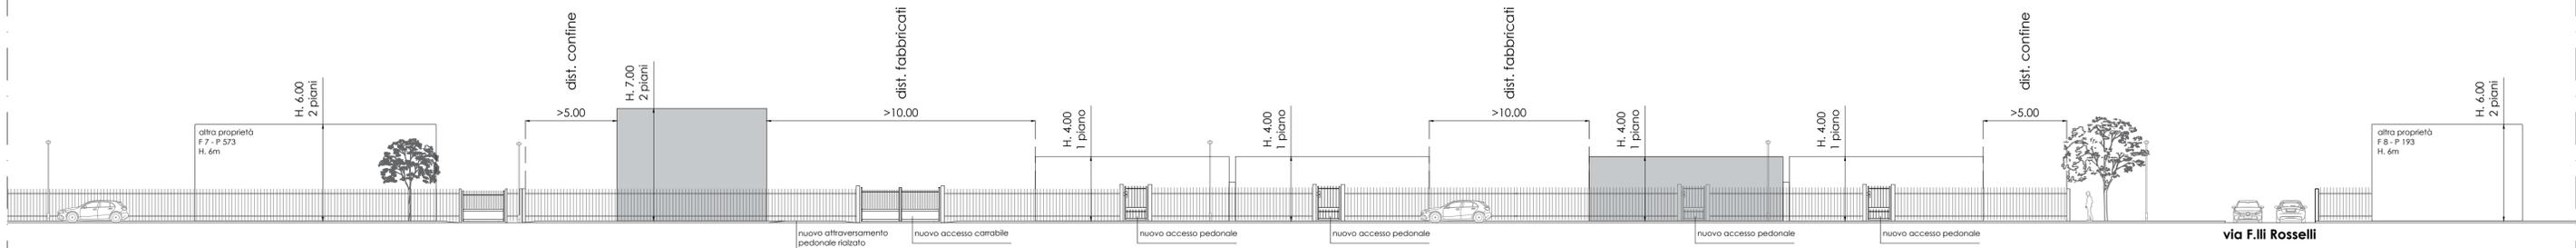


Sezione A - VIA PISA
scala 1:200

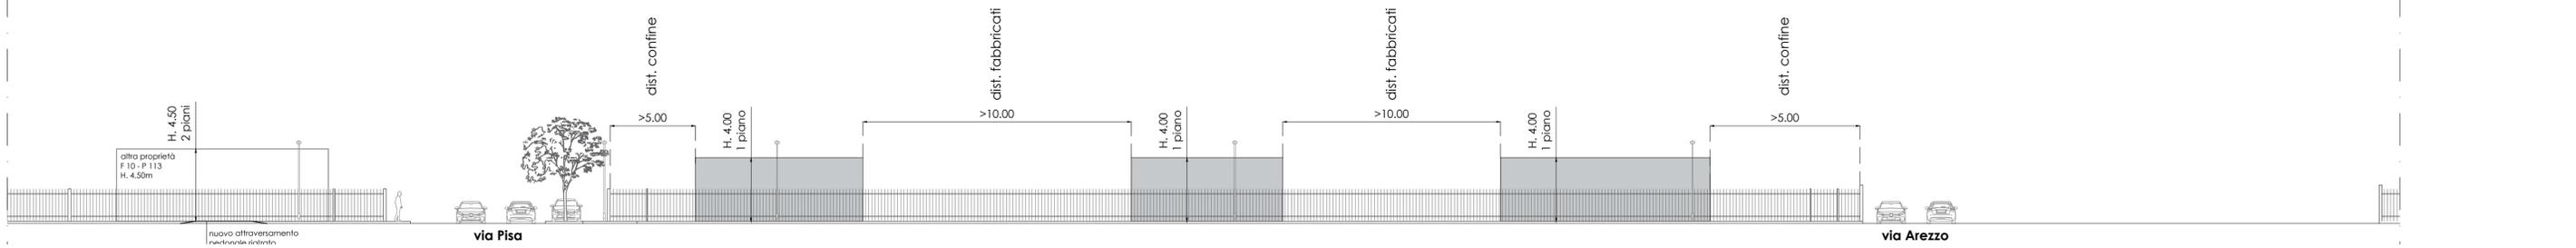

Sezione B - VIA F.LLI ROSSELLI
scala 1:200

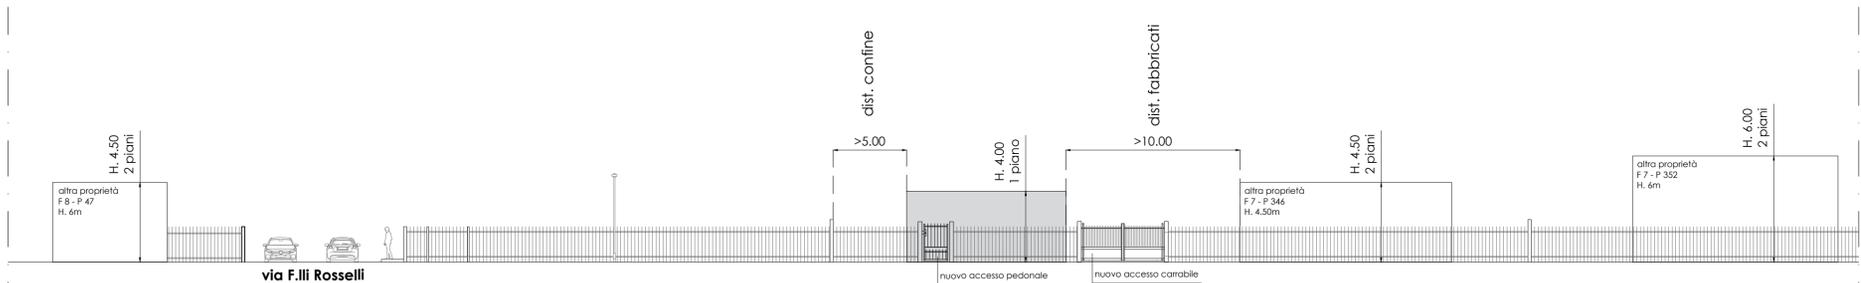

Sezione C - VIA AREZZO
scala 1:200

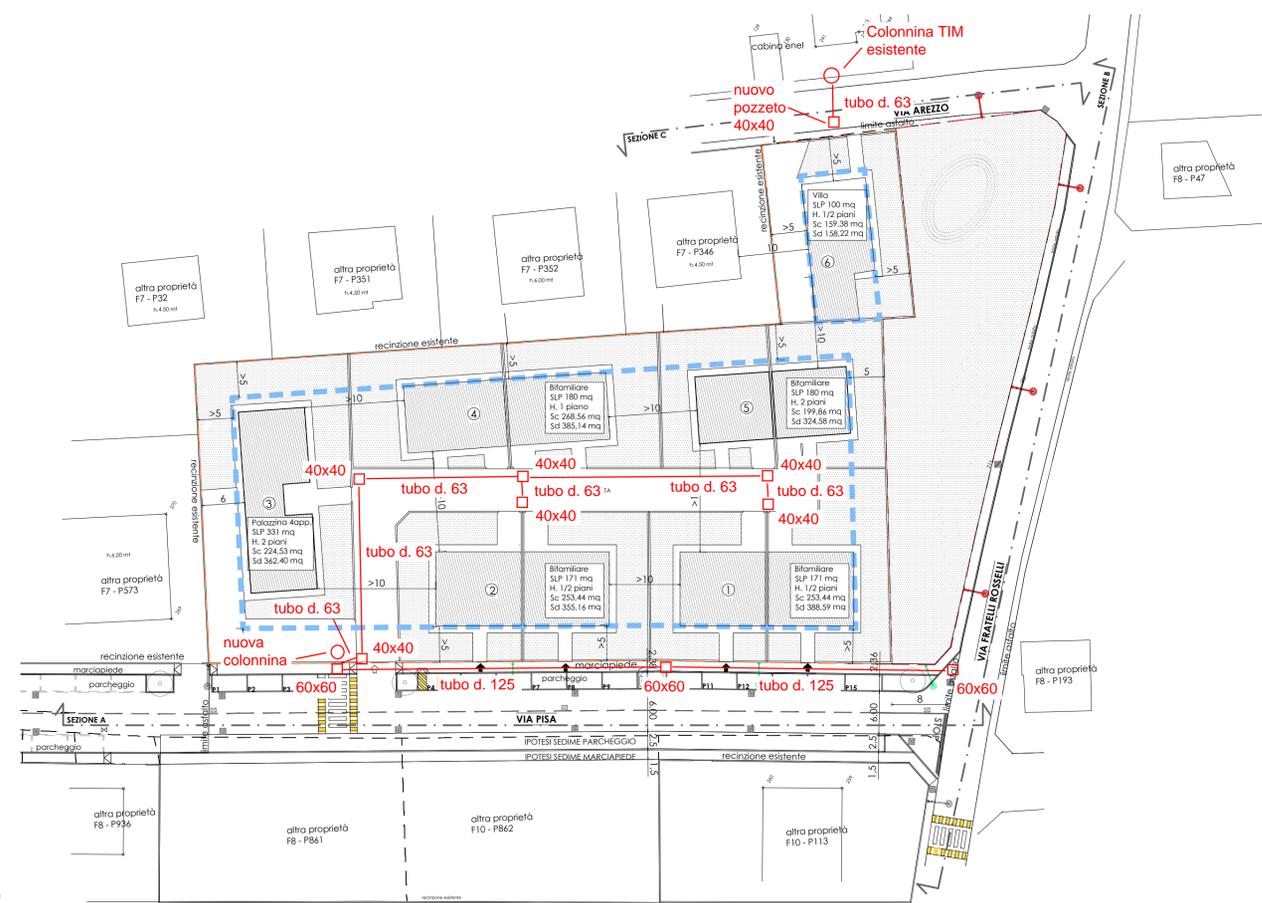

KEYPLAN
scala 1:500

SUPERFICIE TERRITORIALE	7294,43	mq
SUPERFICIE FONDIARIA	4914,26	mq
SUPERFICIE CESSIONE STANDARD	1495,94	mq
SUPERFICIE DRENANTE amm.		
30% ST	2188,33	mq
30% SF	1474,28	mq
30% SCS	448,782	mq
SUPERFICIE COPERTA amm.		
1/3 SF	1638,09	mq

S. DRENANTE IN PROGETTO	A (mq)
lotto 1	388,59
lotto 2	355,16
lotto 3	362,40
lotto 4	385,14
lotto 5	324,58
lotto 6	158,22
TOTALE	1974,09
S. DRENANTE STANDARD	1495,94
TOTALE	3470,03

S. DRENANTE in PROGETTO > S. DRENANTE AMM.
(S.D lotti + S.D Cessione standard) > 30% ST
3470,03 mq > 2188,33 mq

S. COPERTA IN PROGETTO	A (mq)
lotto 1	253,44
lotto 2	253,44
lotto 3	224,53
lotto 4	268,56
lotto 5	199,86
lotto 6	159,38
TOTALE	1359,21

S. COPERTA in PROGETTO < S. COPERTA AMM.
S.C lotti < 1/3 SF
1359,21 mq < 1638,09 mq

intervento

COMUNE DI CANEGRATE

AMBITO DI PROGETTAZIONE COORDINATA N 05
PIANO DI LOTTIZZAZIONE
Via Pisa

proprietari

Ares Immobiliare Costruzioni s.r.l. Piazza Sant'Ambrogio 21C - Vanzaghello 20020 (MI)
Pizzo Marco - Rappresentante dell'Impresa PZZMRC76R14E514L

arch. berardinelli marco arch. casero cristina

Via Toti, N. 12
20015, Parabiago (MI)
tel. 328.8477827/340.2667358
e-mail: arch.berardinelli@gmail.com
http://berardinelli-casero-architetti.com/

direttore dei lavori

impresa

tavola

data	09/05/2023	scala	1:200	titolo	Sezioni territoriali	n.	11
agg.							
agg.							



PNL Via Pisa ang. F.lli Rosselli

3 messaggi

Zoia Bruno <bruno.zoia@telecomitalia.it>

1 agosto 2023 alle ore 11:40

A: "studio.arch.berardinelli@gmail.com" <studio.arch.berardinelli@gmail.com>

Buongiorno, in merito al sopraluogo di ieri mattina riesce a mandarmi il pdf in modo da poterci disegnare sopra....

Grazie

Zoia b,

TIM**Bruno Zoia**

Field Operations Line Lombardia Nord Ovest
Development

TIM S.p.A.

C.so Garibaldi,120 – 200205 Legnano (MI)

+39 0331391543

+39 335 1342713

Tim Official: [Facebook](#) - [Twitter](#) - [www.tim.it](#)

TIM - Uso Interno - Tutti i diritti riservati.

Gruppo TIM - Uso Interno - Tutti i diritti riservati.

Questo messaggio e i suoi allegati sono indirizzati esclusivamente alle persone indicate. La diffusione, copia o qualsiasi altra azione derivante dalla conoscenza di queste informazioni sono rigorosamente vietate. Qualora abbiate ricevuto questo documento per errore siete cortesemente pregati di darne immediata comunicazione al mittente e di provvedere alla sua distruzione, Grazie.

This e-mail and any attachments is confidential and may contain privileged information intended for the addressee(s) only. Dissemination, copying, printing or use by anybody else is unauthorised. If you are not the intended recipient, please delete this message and any attachments and advise the sender by return e-mail, Thanks.

Rispetta l'ambiente. Non stampare questa mail se non è necessario.

marco arch. berardinelli <studio.arch.berardinelli@gmail.com>

1 agosto 2023 alle ore 11:50

A: Zoia Bruno <bruno.zoia@telecomitalia.it>

Buongiorno,
trasmetto in allegato la tavola pdf richiesta.

Rimango a disposizione per eventuali necessità

Cordiali saluti

Viviana Viviani

[Testo tra virgolette nascosto]

--

studio berardinelli

Via toti 12

20015 parabiago (MI)

Tel 03311089034

Cel 3288477827 (arch. berardinelli)

sito web: www.architetto-berardinelli-marco.com

Informativa Privacy - Ai sensi del Regolamento (UE) 2016/679 si precisa che le informazioni contenute in questo messaggio sono riservate e ad uso esclusivo del destinatario. Qualora il messaggio in parola Le fosse pervenuto per errore, La preghiamo di eliminarlo senza copiarlo e di non inoltrarlo a terzi, dandocene gentilmente comunicazione. Grazie.



20230510- APC05-Tav.11 A1 sezioni territoriali.pdf

1133K

Zoia Bruno <bruno.zoia@telecomitalia.it>

1 agosto 2023 alle ore 13:54

A: "marco arch. berardinelli" <studio.arch.berardinelli@gmail.com>

Buongiorno, in allegato il pdf che mi ha inviato con indicazioni tubi e pozzetti. Per qualsiasi cosa mi contatti.

Saluti

Zoia b.

TIM

Bruno Zoia

Field Operations Line Lombardia Nord Ovest

Development

TIM S.p.A.

C.so Garibaldi,120 – 200205 Legnano (MI)

+39 0331391543

+39 335 1342713

Tim Official: [Facebook](#) - [Twitter](#) - www.tim.it

Da: marco arch. berardinelli <studio.arch.berardinelli@gmail.com>

Inviato: martedì 1 agosto 2023 11:50

A: Zoia Bruno <bruno.zoia@telecomitalia.it>

Oggetto: [EXT] Re: PNL Via Pisa ang. F.lli Rosselli

[Testo tra virgolette nascosto]

 **20230510- APC05-Tav.11 A1 sezioni territoriali.pdf**
1148K

Spett.le
ARES IMMOBILIARE COSTRUZIONI SRL
PIAZZA SANT'AMBROGIO 21/C
20020 VANZAGHELLO MI

p.c.
ARES IMMOBILIARE COSTRUZIONI SRL
Trasmessa tramite EMAIL
ARESIMMOBILIARECOSTRUZIONI@GMAIL.COM

Oggetto: Richiesta di elettrificazione lottizzazione.
Cliente ARES IMMOBILIARE COSTRUZIONI SRL
Indirizzo V PISA SN 20039, Comune CANEGRATE MI
Richiesta pervenuta il 24/07/2023
Codice di rintracciabilità 385723617

Gentile Cliente,

con riferimento alla richiesta in oggetto, le comunichiamo di seguito il preventivo di spesa, definito ai sensi della Delibera dell'Autorità di Regolazione per Energia Reti e Ambiente (ARERA) n. 568/2019/R/eel e successive modifiche e integrazioni

Il progetto è stato formulato considerando un numero di forniture complessive pari a 14, con consegna in bassa tensione. In allegato il dettaglio, per singolo Lotto, delle caratteristiche tecniche delle forniture.

In considerazione della potenza richiesta l'energia elettrica sarà consegnata alla tensione di alimentazione di 230 V $\pm 10\%$ per le forniture in bassa tensione monofase, alla tensione di alimentazione di 400 V $\pm 10\%$ per le forniture in bassa tensione trifase e di 15000.0 V per le forniture in Media Tensione.

L'importo complessivo è pari a 7480.16 € (IVA inclusa) ed è costituito dalle seguenti componenti di costo, calcolate in base a quanto previsto dalla Delibera dell'Autorità di Regolazione per Energia Reti e Ambiente (ARERA) n. 568/2019/R/eel e successive modifiche e integrazioni (il contributo per la quota distanza è calcolato con riferimento alla/e cabina/e di trasformazione indicata/e nel dettaglio allegato):

Componenti di costo

Corrispettivi di elettrificazione

Quota distanza da 0m a 250m (194.64€ x 14 forniture BT)	2724.96 €
Quota potenza BT (€/kW 73.17 x 46.2 kW)	3380.44 €
Contributo in quota fissa a copertura degli oneri amministrativi	25.88 €

Azienda certificata ISO 9001 - ISO 45001 - ISO 14001 - ISO 50001 - ISO 37001

e-distribuzione S.p.A. - Società con unico socio - Sede legale: 00198 Roma, Via Ombrone 2 - Registro Imprese di Roma - R.E.A. 922436 Gruppo IVA P. IVA 15844561009 Codice Fiscale 05779711000 - Capitale Sociale 2.600.000.000 Euro i.v. - Direzione e coordinamento di Enel S.p.A.



Imponibile IVA netto	6131.28 €
IVA 22%	1348.88 €
TOTALE	7480.16 €

Come previsto dall'art. 12.2 della Delibera dell'Autorità di Regolazione per Energia Reti e Ambiente (ARERA) n. 568/2019/R/eel e successive modifiche e integrazioni, in alternativa potrà versare l'importo per la sola quota distanza più il contributo in quota fissa a copertura degli oneri amministrativi che è pari a € 2750.84 + IVA. Da tale importo resta escluso il costo relativo alla quota potenza, che non deve essere obbligatoriamente sostenuto nella fase di lottizzazione, ma eventualmente rimandato alle fasi successive.

Resta comunque sua facoltà il pagamento parziale delle quote potenza. Per la scelta delle quote relative alle forniture richieste può utilizzare il modulo di accettazione preventivo di lottizzazione allegato compilandolo come da istruzioni.

Nel caso in cui la presente offerta venga accettata, per l'inoltro delle richieste di allacciamento dei singoli lotti, occorrerà attendere il completamento delle opere di elettrificazione primaria, indicando la denominazione della lottizzazione, il numero del lotto di riferimento e il codice di rintracciabilità citato nella presente comunicazione.

Il preventivo formulato sarà valido per un periodo di 6 mesi a partire dalla data della presente e l'importo potrà essere suscettibile di variazioni in relazione ad eventuali provvedimenti emanati dalle competenti Autorità. Oltre tale termine il suddetto preventivo dovrà ritenersi scaduto e provvederemo automaticamente all'annullamento della prestazione senza ulteriori comunicazioni.

Il lavoro necessario per eseguire la connessione è di tipo complesso.

Il tempo massimo previsto per l'esecuzione dei nostri lavori è di 50 giorni lavorativi al netto dell'ottenimento delle necessarie autorizzazioni, per il quale è stimato un tempo di 30.0 giorni.

La data di decorrenza della prestazione sarà pari alla data di ricezione dell'accettazione del preventivo, completa della dimostrazione di avvenuto pagamento e della copia della convenzione stipulata con il Comune, sempre che la stessa risulti conforme ai dati forniti in occasione della presentazione della richiesta.

Resta inteso che l'esecuzione della prestazione è subordinata al ricevimento della comunicazione dell'avvenuto completamento delle opere e/o concessioni, autorizzazioni/servitù, indicate nella Specifica Tecnica consegnata.

Per quanto riguarda le opere a suo carico, evidenziamo che l'accettazione delle stesse avverrà da parte del distributore, a valle della verifica dell'avvenuta realizzazione in conformità alle prescrizioni fornite.

Il pagamento può essere effettuato:

- con il servizio on line **e-payment**, disponibile previa registrazione all'area riservata del nostro sito www.e-distribuzione.it;

Azienda certificata ISO 9001 - ISO 45001 - ISO 14001 - ISO 50001 - ISO 37001

e-distribuzione S.p.A. - Società con unico socio - Sede legale: 00198 Roma, Via Ombrone 2 - Registro Imprese di Roma - R.E.A. 922436 Gruppo IVA P. IVA 15844561009 Codice Fiscale 05779711000 - Capitale Sociale 2.600.000.000 Euro i.v. - Direzione e coordinamento di Enel S.p.A.

- tramite bonifico bancario o versamento su conto corrente postale. In questi casi è necessario inviare copia del pagamento effettuato.

Ulteriori dettagli circa le modalità di pagamento ed i canali di inoltro del modulo di accettazione preventivo ed eventuali ulteriori allegati sono indicati nel documento "Modalità di pagamento e canali di comunicazione".

Precisiamo che qualora le competenti Autorità dovessero imporre prescrizioni tali da non consentirci la realizzazione degli impianti di rete per la connessione con la "soluzione di minimo tecnico", l'importo relativo alla "quota distanza" indicato nel presente preventivo sarà raddoppiato, in conformità a quanto previsto dall'articolo 6.5 della Delibera dell'Autorità di Regolazione per Energia Reti e Ambiente (ARERA) n. 568/2019/R/eel e successive modifiche e integrazioni

In tal caso sarà comunque nostra cura comunicare le modalità di pagamento dell'importo integrativo, fatta ovviamente salva la rinuncia da parte SUA all'esecuzione dei lavori oggetto del presente preventivo.

Qualora decidesse, in questa fase del processo, di effettuare il pagamento dell'importo complessivo su indicato e qualora non venissero rispettati i tempi di esecuzione dei lavori precisati, le sarà corrisposto l'indennizzo automatico pari a 35.00 €, come previsto dalla Delibera dell'Autorità di Regolazione per Energia Reti e Ambiente (ARERA) n. 566/2019/R/eel e successive modifiche e integrazioni.

Per maggiori chiarimenti di natura tecnica è possibile rivolgersi a DOMENICO GIORGI Tel. +393294107755 indicando il codice di rintracciabilità riportato in oggetto.

Vi ricordiamo che è a vostra disposizione il Contact Center di e-distribuzione S.p.A., Numero Verde 803.500. Il servizio è disponibile dal lunedì al venerdì dalle 9:00 alle 18:00 e il sabato dalle 9:00 alle 13:00. Potrete inoltre visitare il sito internet di e-distribuzione S.p.A., all'indirizzo web: www.e-distribuzione.it, per informazioni, consigli utili sulle forniture di energia elettrica, servizi on-line, quali ad esempio la visualizzazione dei consumi di energia elettrica. Il sito dispone di sezioni dedicate a clienti e produttori con contenuti, schede pratiche e servizi facilmente consultabili.

Saluti

DI PASQUALE LUCA
UN PROCURATORE

Il presente documento è sottoscritto con firma digitale ai sensi dell'art. 21 del d.lgs. 82/2005. La riproduzione dello stesso su supporto analogico è effettuata da Enel Italia S.r.l. e costituisce una copia integra e fedele dell'originale informatico, disponibile a richiesta presso l'Unità emittente.

Elenco dei documenti inviati in allegato:

Dettaglio forniture lottizzazioni

Modulo di accettazione preventivo lottizzazione

Modalità di pagamento e canali di comunicazione

Informativa Privacy

Azienda certificata ISO 9001 - ISO 45001 - ISO 14001 - ISO 50001 - ISO 37001

e-distribuzione S.p.A. - Società con unico socio - Sede legale: 00198 Roma, Via Ombrone 2 - Registro Imprese di Roma - R.E.A. 922436 Gruppo IVA P. IVA 15844561009 Codice Fiscale 05779711000 - Capitale Sociale 2.600.000.000 Euro i.v. - Direzione e coordinamento di Enel S.p.A.

DETTAGLIO FORNITURE LOTTIZZAZIONI

Lotto	TF	NF	PR (kW)	PDR (kW)	TPDR (kW)	TPR (kW)	T/F	Distanza Cabina (scaglione)	Nome cabina	Quota Distanza (euro)	Totale Quota Distanza (euro)	Quota Potenza (euro)	Totale Quota Potenza (euro)	
1	UD	2	3.0	3.3	6.6	6.0	BM	0 - 250		194.64	389.28	73.17	482.92	
2	UD	2	3.0	3.3	6.6	6.0	BM	0 - 250		194.64	389.28	73.17	482.92	
3	UD	5	3.0	3.3	16.5	15.0	BM	0 - 250		194.64	973.20	73.17	1207.30	
4	UD	2	3.0	3.3	6.6	6.0	BM	0 - 250		194.64	389.28	73.17	482.92	
5	UD	2	3.0	3.3	6.6	6.0	BM	0 - 250		194.64	389.28	73.17	482.92	
6	UD	1	3.0	3.3	3.3	3.0	BM	0 - 250		194.64	194.64	73.17	241.46	
TOTALE												2724.96		3380.44

Legenda:

- **TF:** Tipologia Fornitura – Valori ammessi:
 - AU Altri Usi
 - UD Uso domestico
- **NF:** Numero forniture con caratteristiche comuni;
- **PR:** Potenza Richiesta;
- **PDR:** Potenza Disponibile Richiesta;
- **TPDR:** Totale Potenza disponibile Richiesta (NF * PDR);
- **TPR:** Totale Potenza richiesta (NF * PR) ;
- **T/F:** Tensione / Fasi – Valori ammessi:
 - BM Bassa Tensione Monofase
 - BT Bassa Tensione Trifase
 - MT Media Tensione
- **Quota Distanza (euro):** Se l'importo è pari a 0, la quota è stata già pagata nella precedente lottizzazione;

MODALITA' DI PAGAMENTO E CANALI DI COMUNICAZIONE

MODALITA' DI PAGAMENTO

Il pagamento potrà essere effettuato con una delle seguenti modalità:

1. CARTA DI CREDITO

Utilizzando il servizio e-payment previa registrazione al sito e-distribuzione.it; il servizio non prevede addebito di ulteriori commissioni.

2. BONIFICO BANCARIO

Banca: Intesa San Paolo S.p.A.

Codice IBAN: IT69 K030 6902 1171 0000 0009 743 BIC SWIFT: BCITITMM

Intestato a: e-distribuzione SpA - Via Ombrone 2 - 00198 Roma

Indicando come causale del versamento il codice di rintracciabilità 385723617.

3. CONTO CORRENTE POSTALE

Poste Italiane

ABI 07601 CAB 02000 NUMERO CONTO 000085146892 CIN B

Codice IBAN: IT35 B076 0102 0000 0008 5146 892 BIC SWIFT: BPPIITRRXXX

Intestato a: e-distribuzione SpA - Via Ombrone 2 - 00198 Roma

Indicando come causale del versamento il codice di rintracciabilità 385723617.

ATTENZIONE: in caso di pagamento eseguito tramite conto corrente bancario o postale è necessario inviare copia del pagamento effettuato utilizzando uno dei seguenti canali:

- sito web www.e-distribuzione.it e App e-distribuzione (disponibile per Android e iOS), previa registrazione all'area riservata, utilizzando il servizio **"Avvenuto pagamento del preventivo"**
- indirizzo PEC: e-distribuzione@pec.e-distribuzione.it
- Casella Postale 5555-85100 Potenza

INVIO MODULO DI ACCETTAZIONE PREVENTIVO LOTTIZZAZIONE

Per l'invio del modulo di accettazione preventivo lottizzazione può essere utilizzato uno dei seguenti canali:

- sito web www.e-distribuzione.it e App e-distribuzione (disponibile per Android e iOS), previa registrazione all'area riservata, utilizzando il servizio **"Invio documentazione integrativa"**
- indirizzo PEC: e-distribuzione@pec.e-distribuzione.it
- Casella Postale 5555-85100 Potenza

INVIO EVENTUALE DOCUMENTAZIONE INTEGRATIVA RICHIESTA

Per l'invio della eventuale documentazione integrativa richiesta (es. Convenzione con Comune...) può essere utilizzato uno dei seguenti canali:

Azienda certificata ISO 9001 - ISO 45001 - ISO 14001 - ISO 50001 - ISO 37001

e-distribuzione S.p.A. - Società con unico socio - Sede legale: 00198 Roma, Via Ombrone 2 - Registro Imprese di Roma - R.E.A. 922436 Gruppo IVA P. IVA 15844561009 Codice Fiscale 05779711000 - Capitale Sociale 2.600.000.000 Euro i.v. - Direzione e coordinamento di Enel S.p.A.

- sito web www.e-distribuzione.it e App e-distribuzione (disponibile per Android e iOS), previa registrazione all'area riservata, utilizzando il servizio “**Invio documentazione integrativa**”
- indirizzo PEC: e-distribuzione@pec.e-distribuzione.it
- Casella Postale 5555-85100 Potenza

INVIO COMUNICAZIONE FINE OPERE CLIENTE

Per l'invio della Comunicazione di fine opere cliente può essere utilizzato uno dei seguenti canali:

- APP e-distribuzione (disponibile per Android e IOS), per la sola comunicazione di fine opere senza invio di alcun allegato, inquadrando il barcode presente in fondo a questa pagina, oppure
- Portale www.e-distribuzione.it utilizzando il servizio “Fine Opere Cliente” disponibile:
- in area pubblica, per la sola comunicazione di fine opere senza invio di alcun allegato,
- in area clienti (previa registrazione), per la comunicazione di fine opere con o senza invio di ulteriori allegati, digitando il codice di rintracciabilità e il codice POD indicati sul presente documento.

Richiesta di elettrificazione lottizzazione Modulo di accettazione preventivo

Codice rintracciabilità: 385723617

Il sottoscritto

Nome cognome
nato a, il
in qualità di richiedente/rapresentante legale della
società
codice fiscale/P.IVA, residenza/sede
legale nel comune
di, Provincia di (.....).

Dichiara:

di aver preso visione e di accettare integralmente il preventivo di spesa individuato dal codice rintracciabilità sopraindicato, le condizioni esposte e quanto altro specificato nella comunicazione di e-distribuzione del/...../..... (Lettera LOTTIZZAZIONI per Cliente Finale/Trader).

Allega:

- Copia della convenzione stipulata con il comune
- Attestazione di pagamento come da dettaglio indicato:

Identificativo Lottizzazione:		Lottizzazione APC05							
Id Fornitura	Identificativo Lotto	Distanza in metri	Tipo Utenza	Tipologia Elettrificazione	Potenza	Importo quota distanza	QD Pagato	Importo quota potenza	QP Pagato
1	1	200.0	BM	Residenziale	3.3	194.64	X	241.46	
2	1	200.0	BM	Residenziale	3.3	194.64	X	241.46	
3	2	200.0	BM	Residenziale	3.3	194.64	X	241.46	
4	2	200.0	BM	Residenziale	3.3	194.64	X	241.46	
5	3	200.0	BM	Residenziale	3.3	194.64	X	241.46	
6	3	200.0	BM	Residenziale	3.3	194.64	X	241.46	
7	3	200.0	BM	Residenziale	3.3	194.64	X	241.46	
8	3	200.0	BM	Residenziale	3.3	194.64	X	241.46	
9	3	200.0	BM	Residenziale	3.3	194.64	X	241.46	
10	4	200.0	BM	Residenziale	3.3	194.64	X	241.46	
11	4	200.0	BM	Residenziale	3.3	194.64	X	241.46	
12	5	200.0	BM	Residenziale	3.3	194.64	X	241.46	
13	5	200.0	BM	Residenziale	3.3	194.64	X	241.46	
14	6	200.0	BM	Residenziale	3.3	194.64	X	241.46	
Maggiori Oneri dovuti									0
Onere Amministrativo									25.88
Totale									

- Compilare in funzione delle quote versate per ciascuna fornitura richiesta;
- In corrispondenza di ogni fornitura, nelle colonne QD pagato e QP pagato, indicare con una X l'effettuato pagamento;
- Laddove la X è già presente il pagamento si intende obbligatorio per l'effettiva accettazione del preventivo;
- Il totale da pagare è ottenuto sommando gli importi contrassegnati con la X nelle colonne QD pagato, QP pagato, l'importo dei maggiori oneri dovuti e gli oneri amministrativi.
- **Gli importi indicati sono da considerarsi al netto di IVA.**

DATA

FIRMA

INFORMATIVA AL CLIENTE SUL TRATTAMENTO DEI DATI PERSONALI

Gentile Cliente,

con l'accettazione del Preventivo di spesa relativo all'allacciamento collettivo richiesto, Lei ci autorizza a trattare alcuni suoi dati personali da Lei forniti il cui conferimento rappresenta condizione essenziale per l'esecuzione di quanto previsto nel Preventivo suddetto (da qui in avanti: Preventivo). e-distribuzione S.p.A. Le garantisce l'assoluto rispetto delle norme di legge in materia di diritto alla privacy (D.Lgs.196/2003 e successive modificazioni ed integrazioni) con riguardo a tutti i dati acquisiti nei propri archivi in occasione delle operazioni contrattuali.

Salvo diverso espresso consenso, i dati da Lei forniti verranno utilizzati esclusivamente per l'esecuzione di quanto previsto nel Preventivo per fornire informazioni e documentazione connesse al Preventivo da Lei sottoscritto e per il monitoraggio della qualità del servizio prestato dalla nostra società. Tutti i dati acquisiti potranno essere comunicati a società controllate o collegate e/o a terzi fornitori di servizi ai fini dell'esecuzione del Preventivo e/o del sopraindicato monitoraggio. I dati forniti possono venire a conoscenza dei soggetti preposti alla gestione del Preventivo, in qualità di Incaricati del trattamento (art. 30 del D.Lgs 196/2003).

A questo proposito Le segnaliamo:

- che il trattamento è realizzato attraverso le operazioni previste dal D.Lgs. 196/2003 e successive modificazioni e integrazioni, con l'ausilio di strumenti informatici ed è svolto da personale di e-distribuzione addetto alle unità preposte al trattamento medesimo e/o da soggetti terzi che abbiano con essa rapporti di servizio;
- che l'acquisizione dei dati che le Le sono stati o le potranno essere richiesti è il presupposto indispensabile per la esecuzione di quanto previsto nel Preventivo di spesa per l'allaccio collettivo richiesto e per tutte le conseguenti operazioni di suo interesse.
- che Lei, quale soggetto interessato, ha facoltà di esercitare i diritti previsti dall'art.7 della suddetto D.L.gs., che di seguito per completezza si riporta, ed in particolare ha il diritto di conoscere, in ogni momento, quali sono i suoi dati e come essi vengono utilizzati. Ha anche il diritto di farli aggiornare, integrare, rettificare o cancellare, chiederne il blocco e opporsi al loro trattamento.

Art. 7 del D.Lgs 196/2003

1. l'interessato ha diritto di ottenere la conferma dell'esistenza o meno di dati personali che lo riguardano, anche se non ancora registrati, e la loro comunicazione in forma intellegibile
2. l'interessato ha diritto di ottenere l'indicazione:
 - a) dell'origine dei dati personali;
 - b) delle finalità e modalità del trattamento;
 - c) della logica applicata in caso di trattamento effettuato con l'ausilio di strumenti elettronici;
 - d) degli estremi identificativi del titolare, dei responsabili e del rappresentante designato ai sensi dell'art. 5, comma 2;
 - e) dei soggetti o delle categorie di soggetti ai quali i dati personali possono essere comunicati o che possono venire a conoscenza in qualità di rappresentante designato nel territorio dello Stato, di responsabili o incaricati.
3. l'interessato ha diritto di ottenere
 - a) l'aggiornamento, la rettificazione ovvero, quando vi ha interesse, l'integrazione dei dati.
 - b) la cancellazione, la trasformazione in forma anonima o il blocco dei dati trattati in violazione di legge, compresi quelli di cui non è necessaria la conservazione in relazione agli scopi per i quali i dati sono raccolti o successivamente trattati
 - c) l'attestazione che le operazioni di cui alle lettere a) e b) sono state portate a conoscenza, anche per quanto riguarda il loro contenuto, di coloro ai quali i dati sono stati comunicati o diffusi, eccettuato il caso in cui tale adempimento si rivela impossibile o comporta un impiego di mezzi manifestamente sproporzionato rispetto al diritto tutelato.
4. l'interessato ha diritto di opporsi in tutto o in parte:
 - a) per motivi legittimi al trattamento dei dati personali che lo riguardano, ancorché pertinenti allo scopo della raccolta;
 - b) al trattamento dei dati personali che lo riguardano a fini di invio di materiale pubblicitario o di vendita diretta o per il compimento di ricerche di mercato o di comunicazione commerciale.

Le richieste di cui all'art.7 del D.Lgs. 196/2003 potranno essere indirizzate al Responsabile della Funzione Servizi Commerciali di Rete di e-distribuzione, nella sua qualità di Responsabile del trattamento (art. 29 del D.lgs. 196/2003) domiciliato per la carica presso la sede della società in VIA OMBRONE 2 - 00198 ROMA. Le rappresentiamo, inoltre, che il Titolare del trattamento dei dati (art. 28 del D.Lgs. 196/2003) è e-distribuzione, nella persona del Presidente del Consiglio di Amministrazione, domiciliato presso la sede della società in VIA OMBRONE 2 - 00198 ROMA.