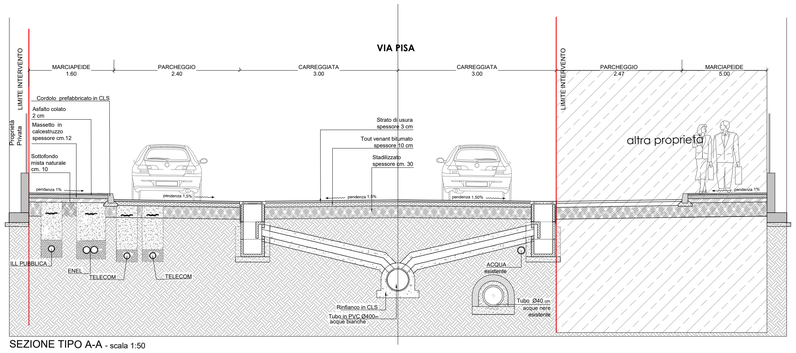

SEZIONE TIPO A-A - scala 1:50

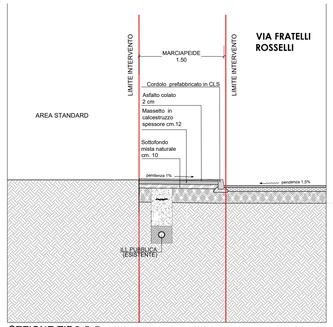

SEZIONE TIPO B-B - scala 1:50

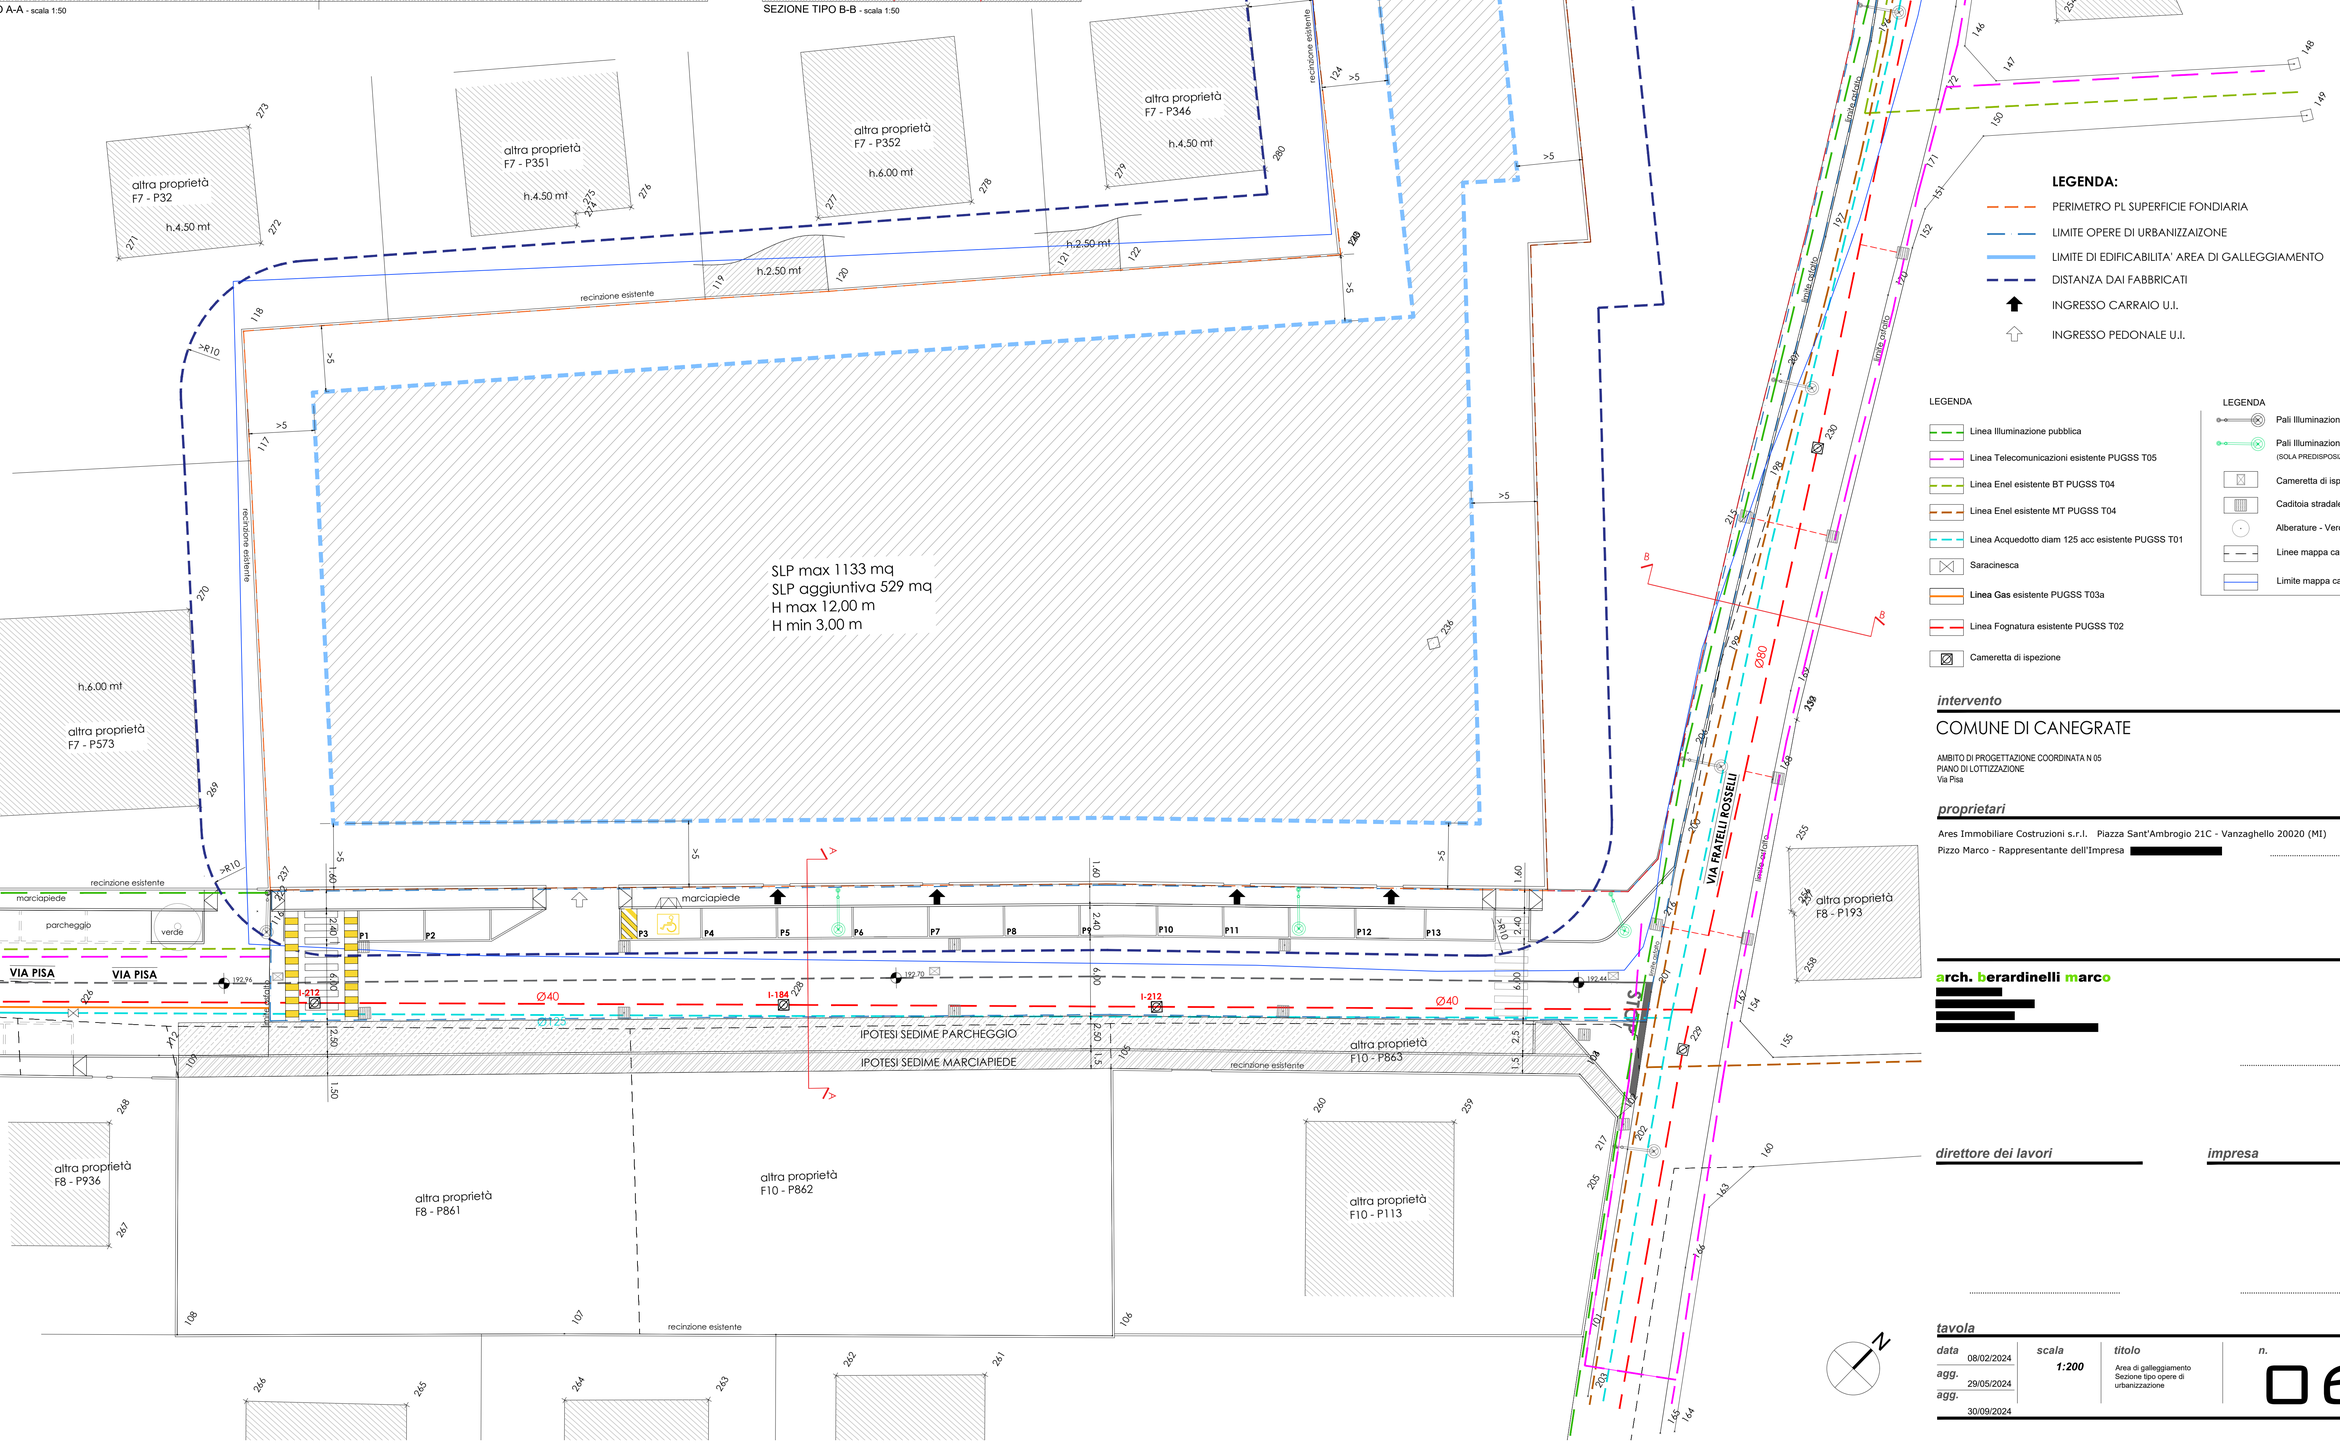

LEGENDA:

- PERIMETRO PL SUPERFICIE FONDIARIA
- LIMITE OPERE DI URBANIZZAIZONE
- LIMITE DI EDIFICABILITA' AREA DI GALLEGGIAMENTO
- DISTANZA DAI FABBRICATI
- INGRESSO CARRAIO U.I.
- INGRESSO PEDONALE U.I.

LEGENDA

- Linea Illuminazione pubblica
- Linea Telecomunicazioni esistente PUGSS T05
- Linea Enel esistente BT PUGSS T04
- Linea Enel esistente MT PUGSS T04
- Linea Acquedotto diam 125 acc esistente PUGSS T01
- Saracinesca
- Linea Gas esistente PUGSS T03a
- Linea Fognatura esistente PUGSS T02
- Cameretta di ispezione

LEGENDA

- Pali Illuminazione pubblica
- Pali Illuminazione pubblica PROGETTO (SOLA PREDISPOSIZIONE PLINTO E CAVIDOTTO)
- Cameretta di ispezione
- Caditoia stradale
- Alberature - Verde
- Linee mappa catastale
- Limite mappa catastale

intervento

COMUNE DI CANEGRATE

AMBITO DI PROGETTAZIONE COORDINATA N 05
PIANO DI LOTTIZZAZIONE
Via Pisa

proprietari

Ares Immobiliare Costruzioni s.r.l. Piazza Sant'Ambrogio 21C - Vanzaghello 20020 (MI)
Pizzo Marco - Rappresentante dell'Impresa [redacted]

arch. berardinelli marco
[redacted]

direttore dei lavori

impresa

tavola

data	scala	titolo	n.
08/02/2024	1:200	Area di galleggiamento Sezione tipo opere di urbanizzazione	06
agg. 29/05/2024			
agg. 30/09/2024			

Comune di Canegrate prot. n. 0015726 del 18-10-2024 cl. 6.1.3