




Sezione D
scala 1:200

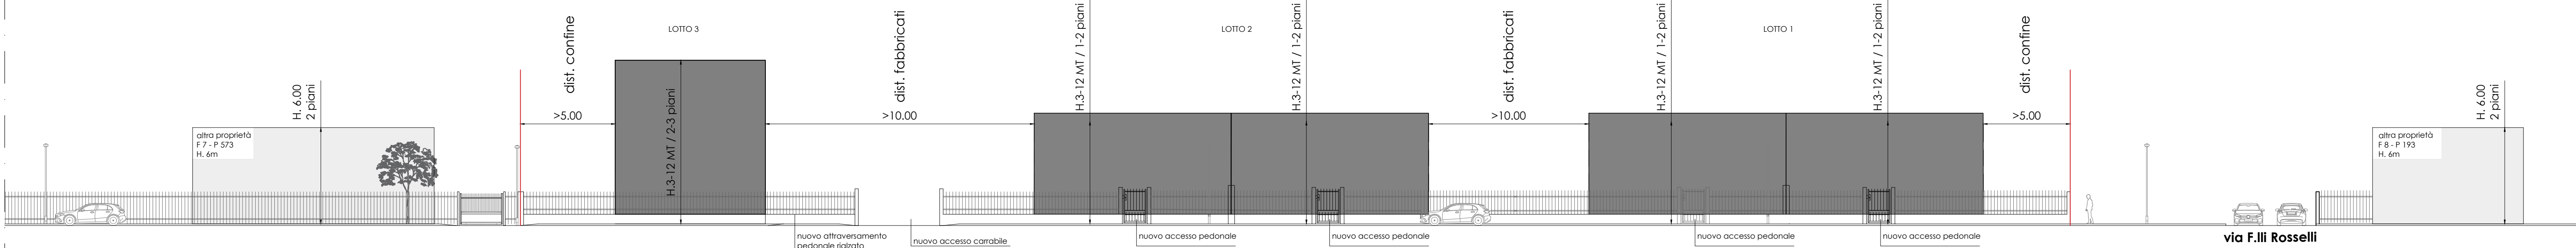

Sezione A - VIA PISA
scala 1:200

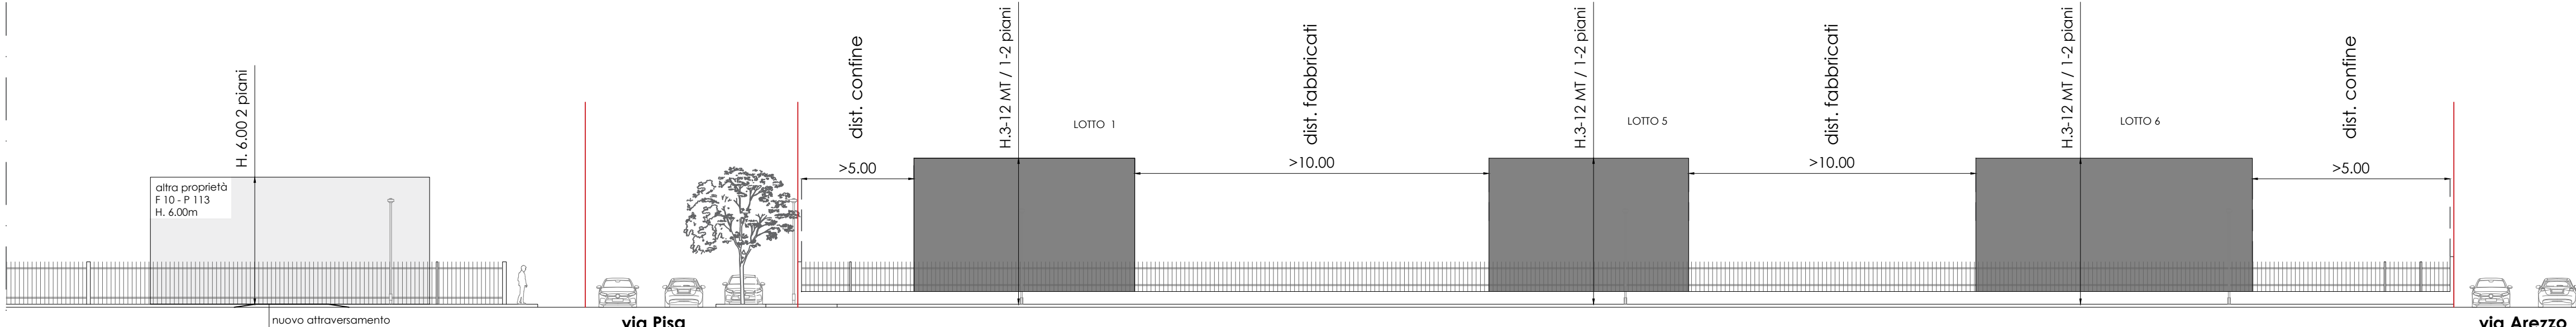

Sezione B - VIA F.LLI ROSSELLI
scala 1:200

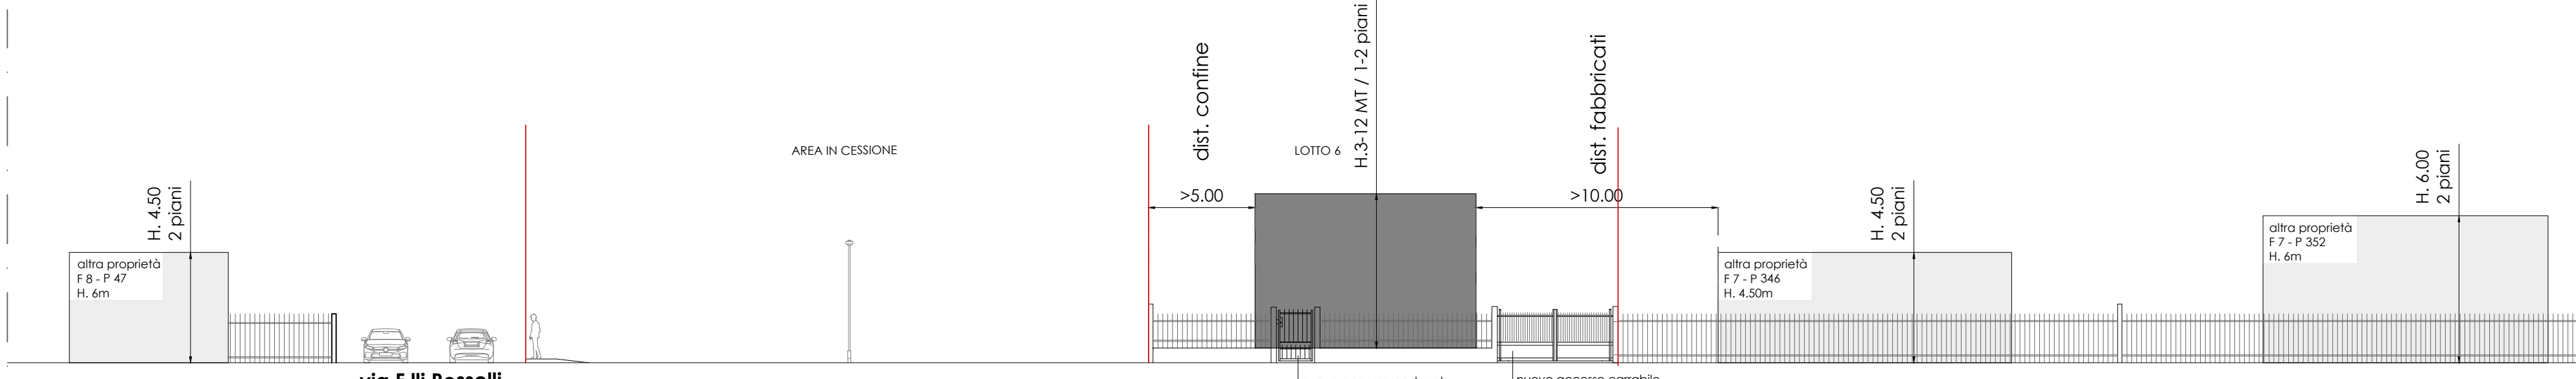

Sezione C - VIA AREZZO
scala 1:200



R01



R02

intervento

COMUNE DI CANEGRATE

AMBITO DI PROGETTAZIONE COORDINATA N° 05
PIANO DI LOTTIZZAZIONE
Via Pisa

proprietari

Ares Immobiliare Costruzioni s.r.l. Piazza Sant'Ambrogio 21C - Vanzaghello 20020 (MI)
Pizzo Marco - Rappresentante dell'Impresa

arch. berardinelli marco

direttore dei lavori

impresa

tavola


data 09/05/2023
agg. 29/05/2024
agg. 30/09/2024

scala 1:200

titolo
Sezioni territoriali
Vista render

n.

1 1

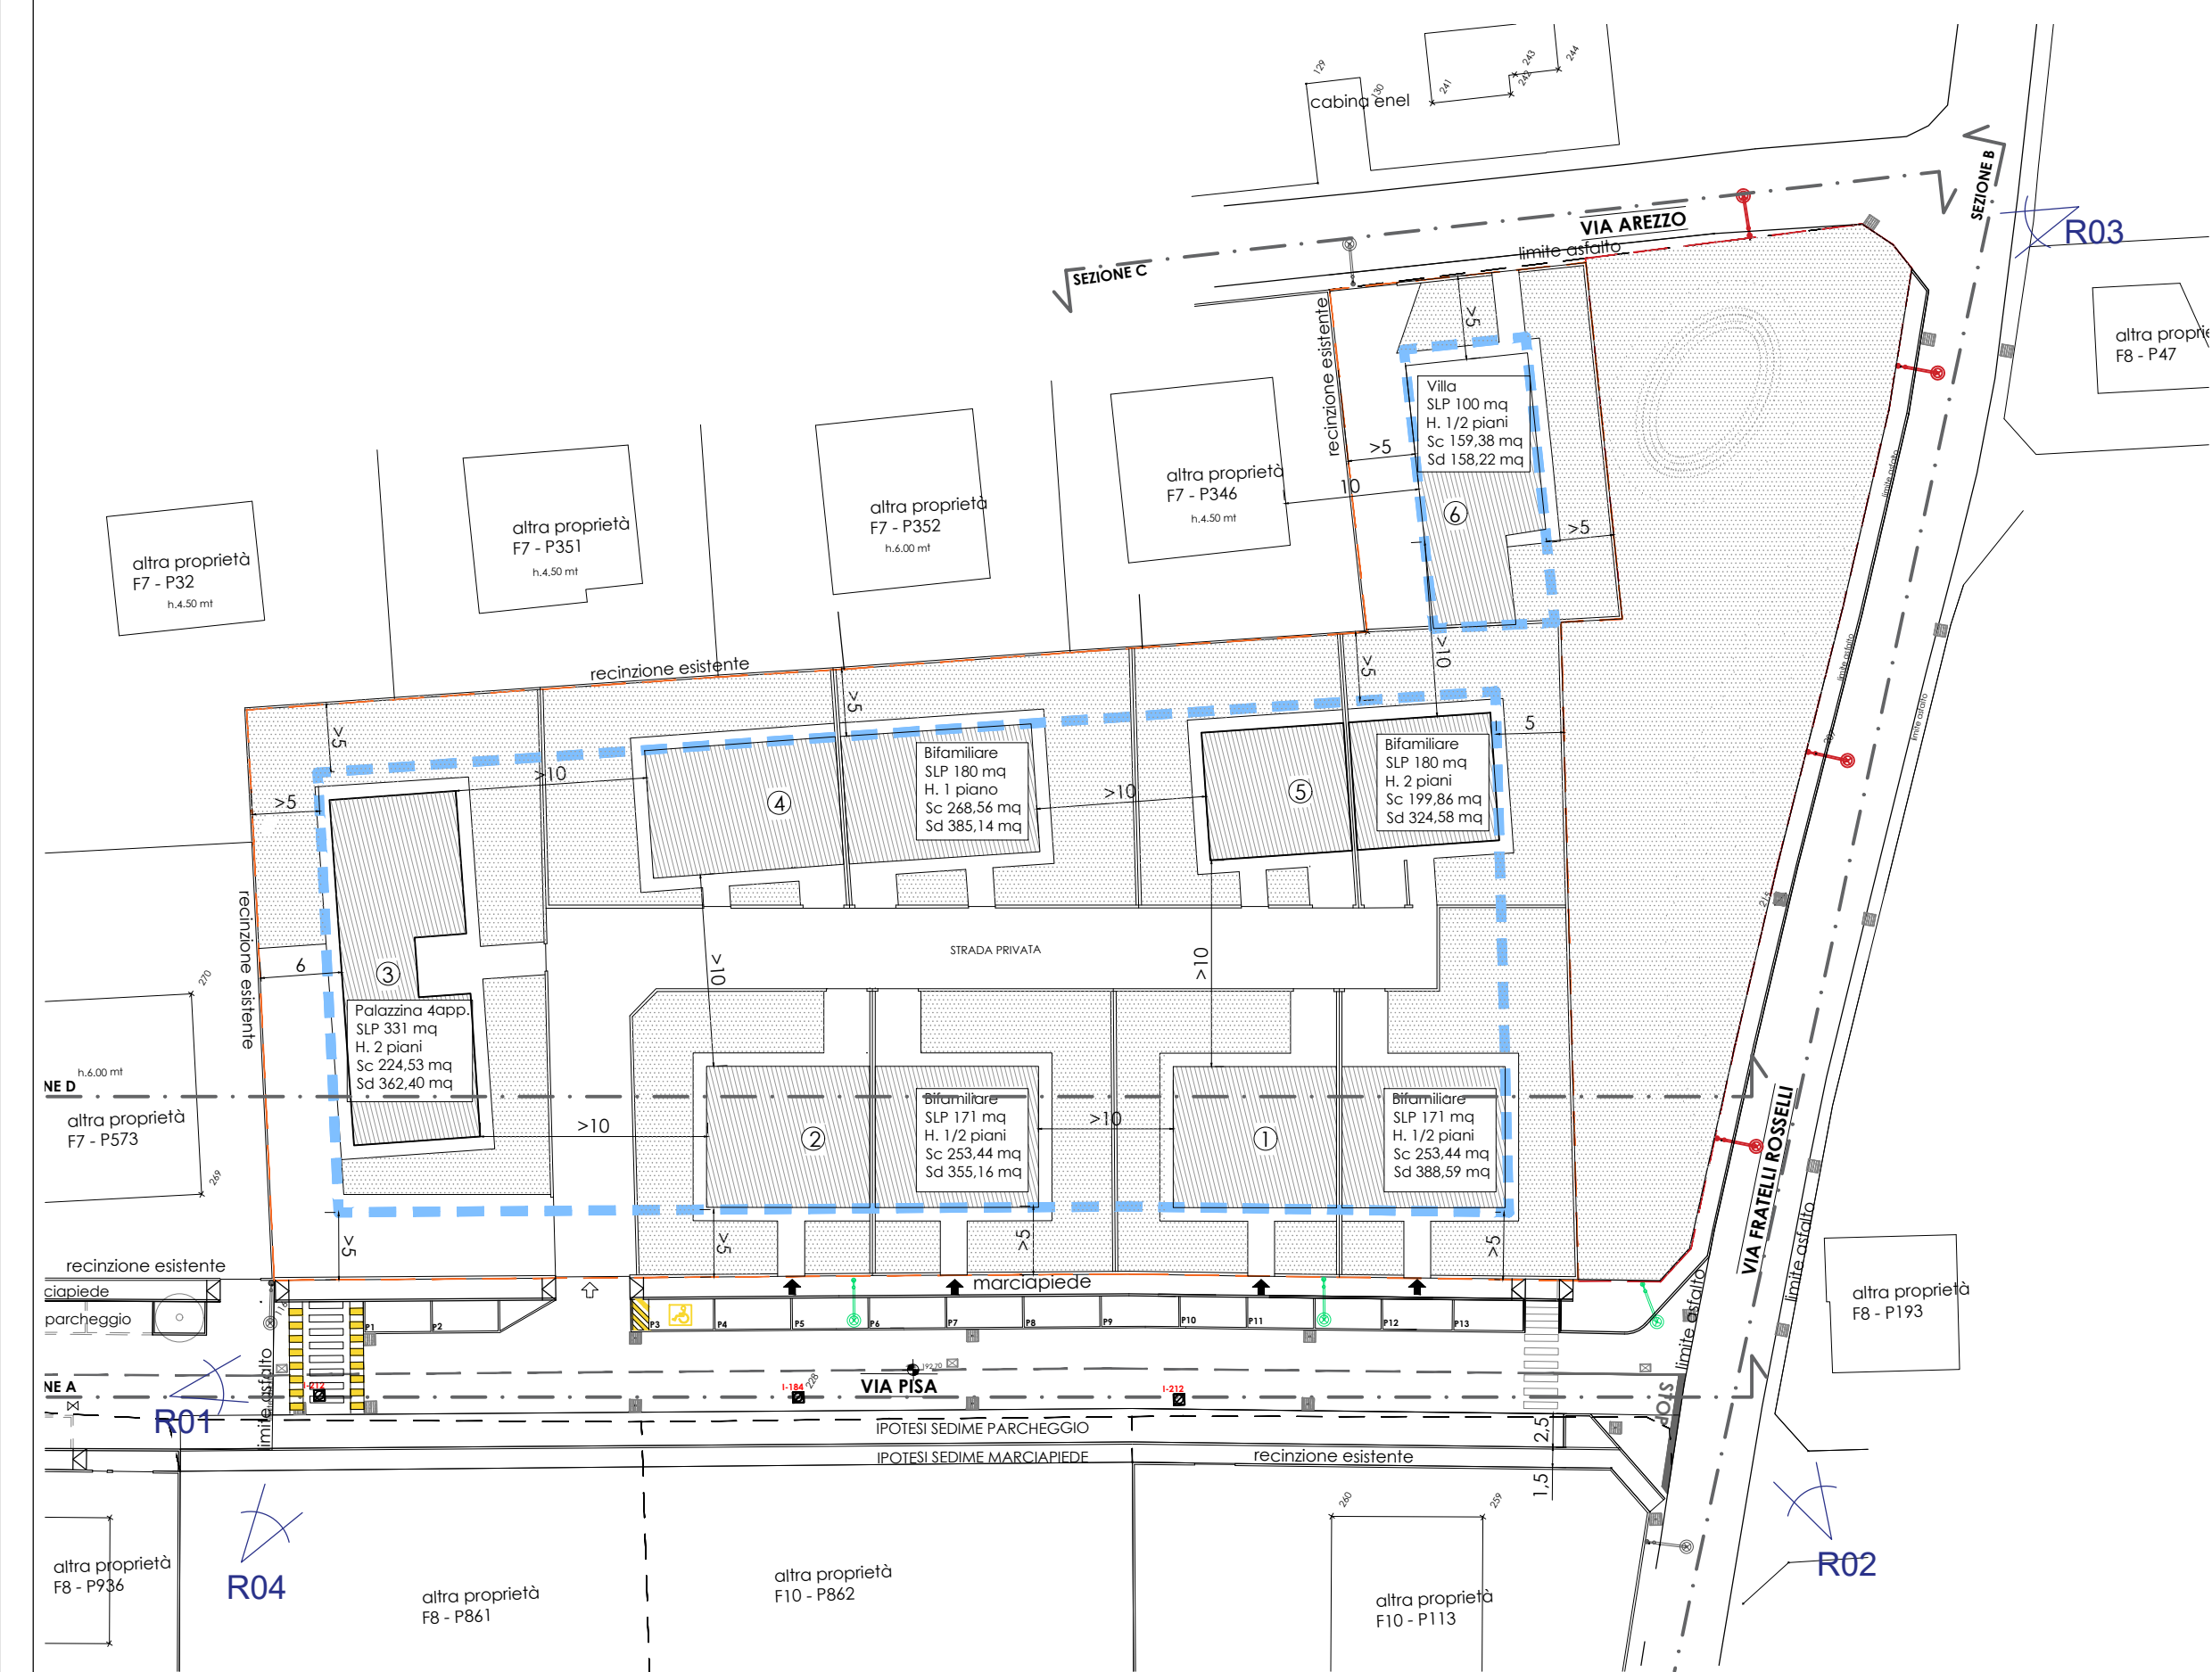

KEYPLAN
scala 1:500

SUPERFICIE TERRITORIALE	7294,43	mq
SUPERFICIE FONDIARIA	4914,26	mq
SUPERFICIE CESSIONE STANDARD	1495,94	mq
SUPERFICIE DRENANTE amm.		
30% ST	2188,33	mq
30% SF	1474,28	mq
30% SCS	448,782	mq
SUPERFICIE COPERTA amm.		
1/3 SF	1638,09	mq

S. DRENANTE IN PROGETTO	A (mq)
lotto 1	388,59
lotto 2	355,16
lotto 3	362,40
lotto 4	385,14
lotto 5	324,58
lotto 6	158,22
TOTALE	1974,09
S. DRENANTE STANDARD	1495,94
TOTALE	3470,03

S. DRENANTE in PROGETTO > S. DRENANTE AMM.
(S.D lotti + S.D Cessione standard) > 30% ST
3470,03 mq > 2188,35 mq

S. COPERTA IN PROGETTO	A (mq)
lotto 1	253,44
lotto 2	253,44
lotto 3	224,53
lotto 4	268,56
lotto 5	199,96
lotto 6	159,38
TOTALE	1359,21

S. COPERTA in PROGETTO < S. COPERTA AMM.
S.C lotti < 1/3 SF
1359,21 mq < 1638,09 mq



R03



R04