


# CARTELLLO DI SPONSORIZZAZIONE

ALLEGATO B.1

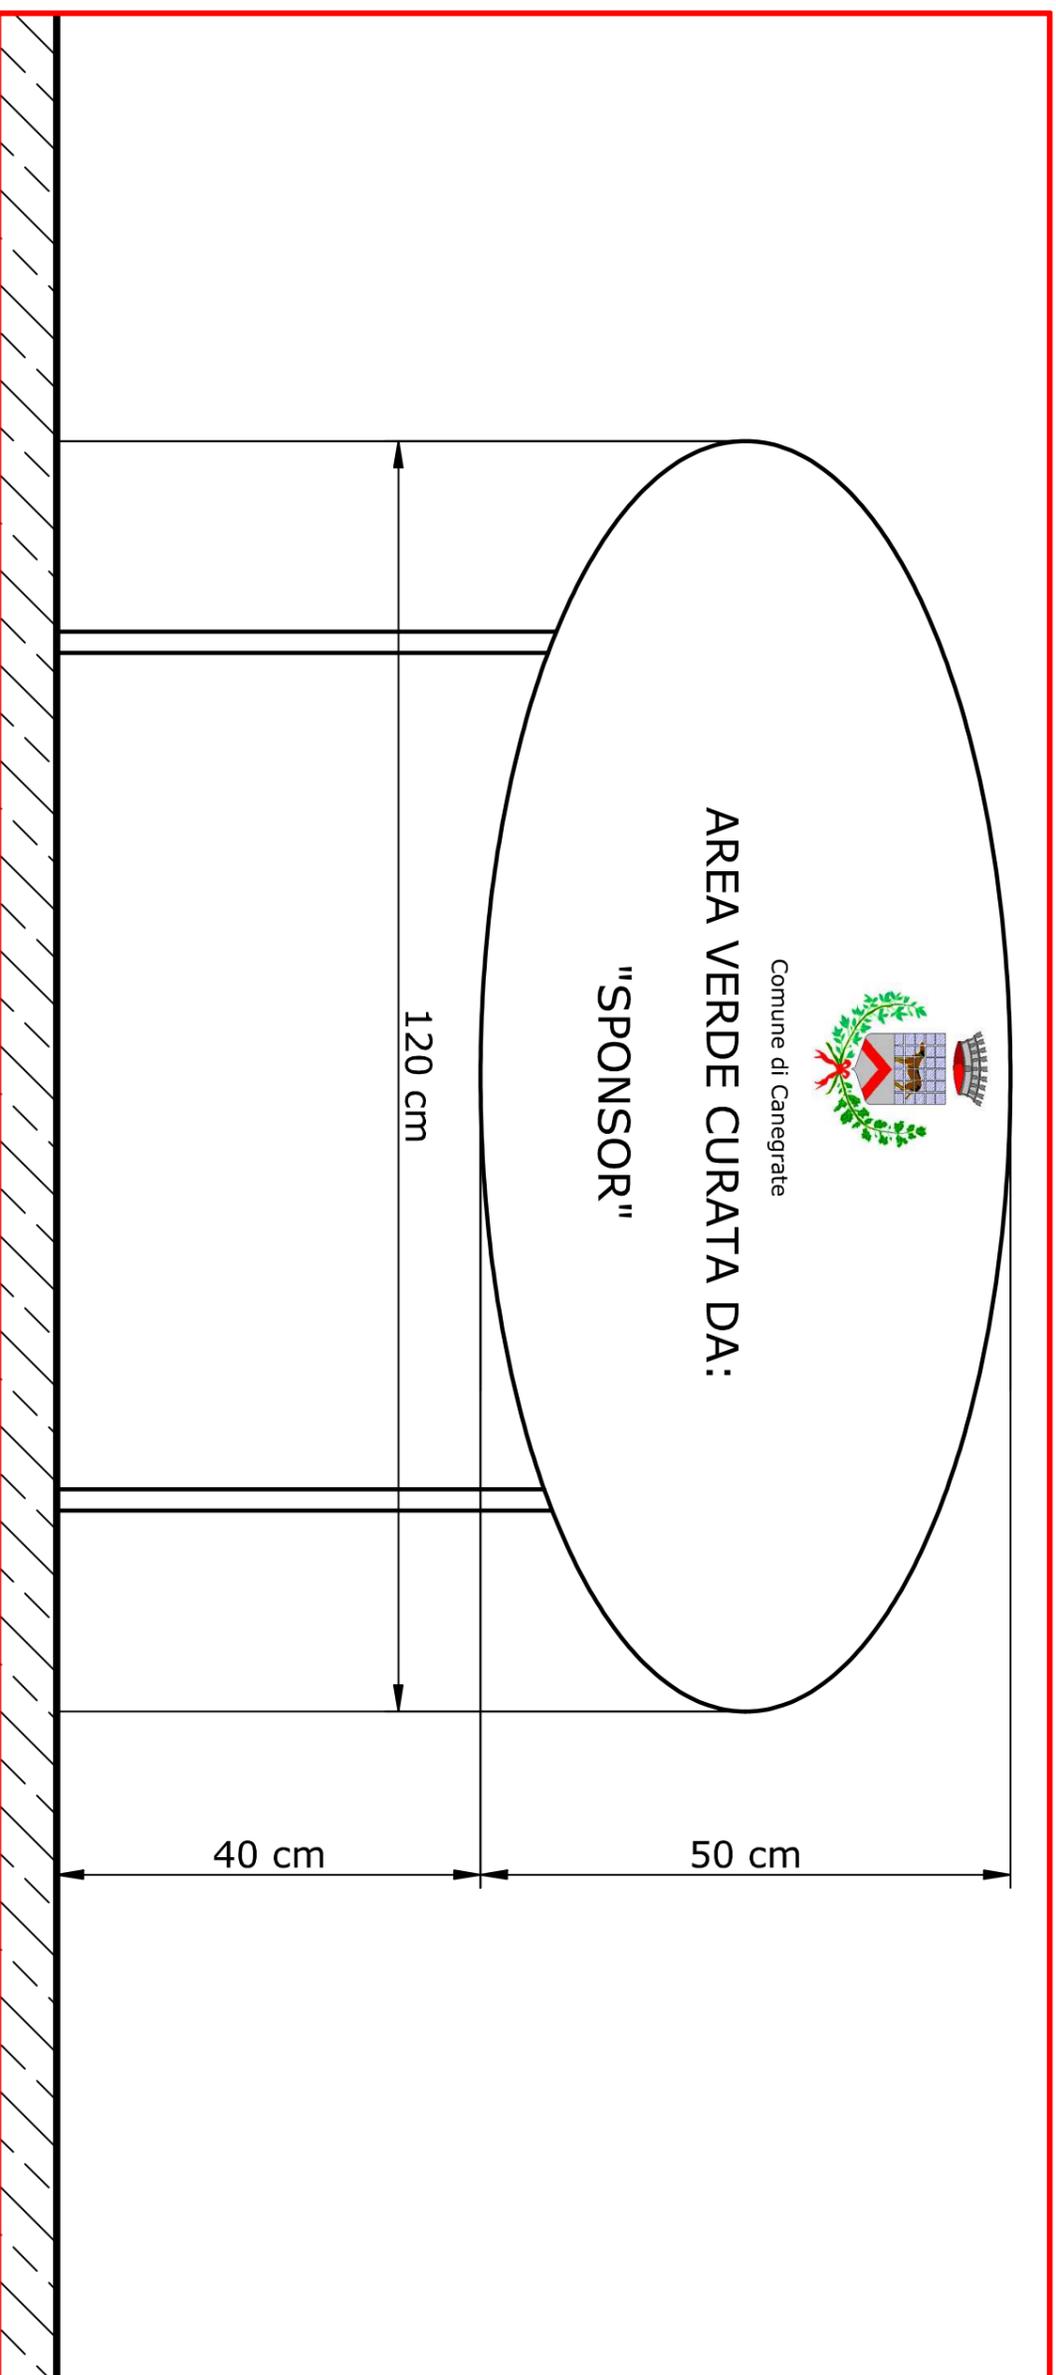

Dimensioni da concordarsi con Ufficio Tecnico - Area LL.PP.

**Materiale**  
**Scritte**  
Colore Sfondo  
Colore Scritte  
Carattere scritte "Comune di Canegrate"  
Carattere scritte  
Logo Comune di Canegrate  
Colore Filetto perimetrale  
Scritta "Sponsor"  
Sostegni  
Consistenza  
Installazione

Forex spess. mm 19/20  
Bifacciali  
Avorio chiaro  
verde pantone 3302 C  
Arial  
Arial  
Logo fornito da Ufficio Tecnico LL.PP.  
verde pantone 3302 C  
Caratteri e colori a scelta della Concessionaria  
n°.1 o 2 sostegni, h max 1 m  
n° 3 cartelli ogni 500mq  
40 cm da terra