




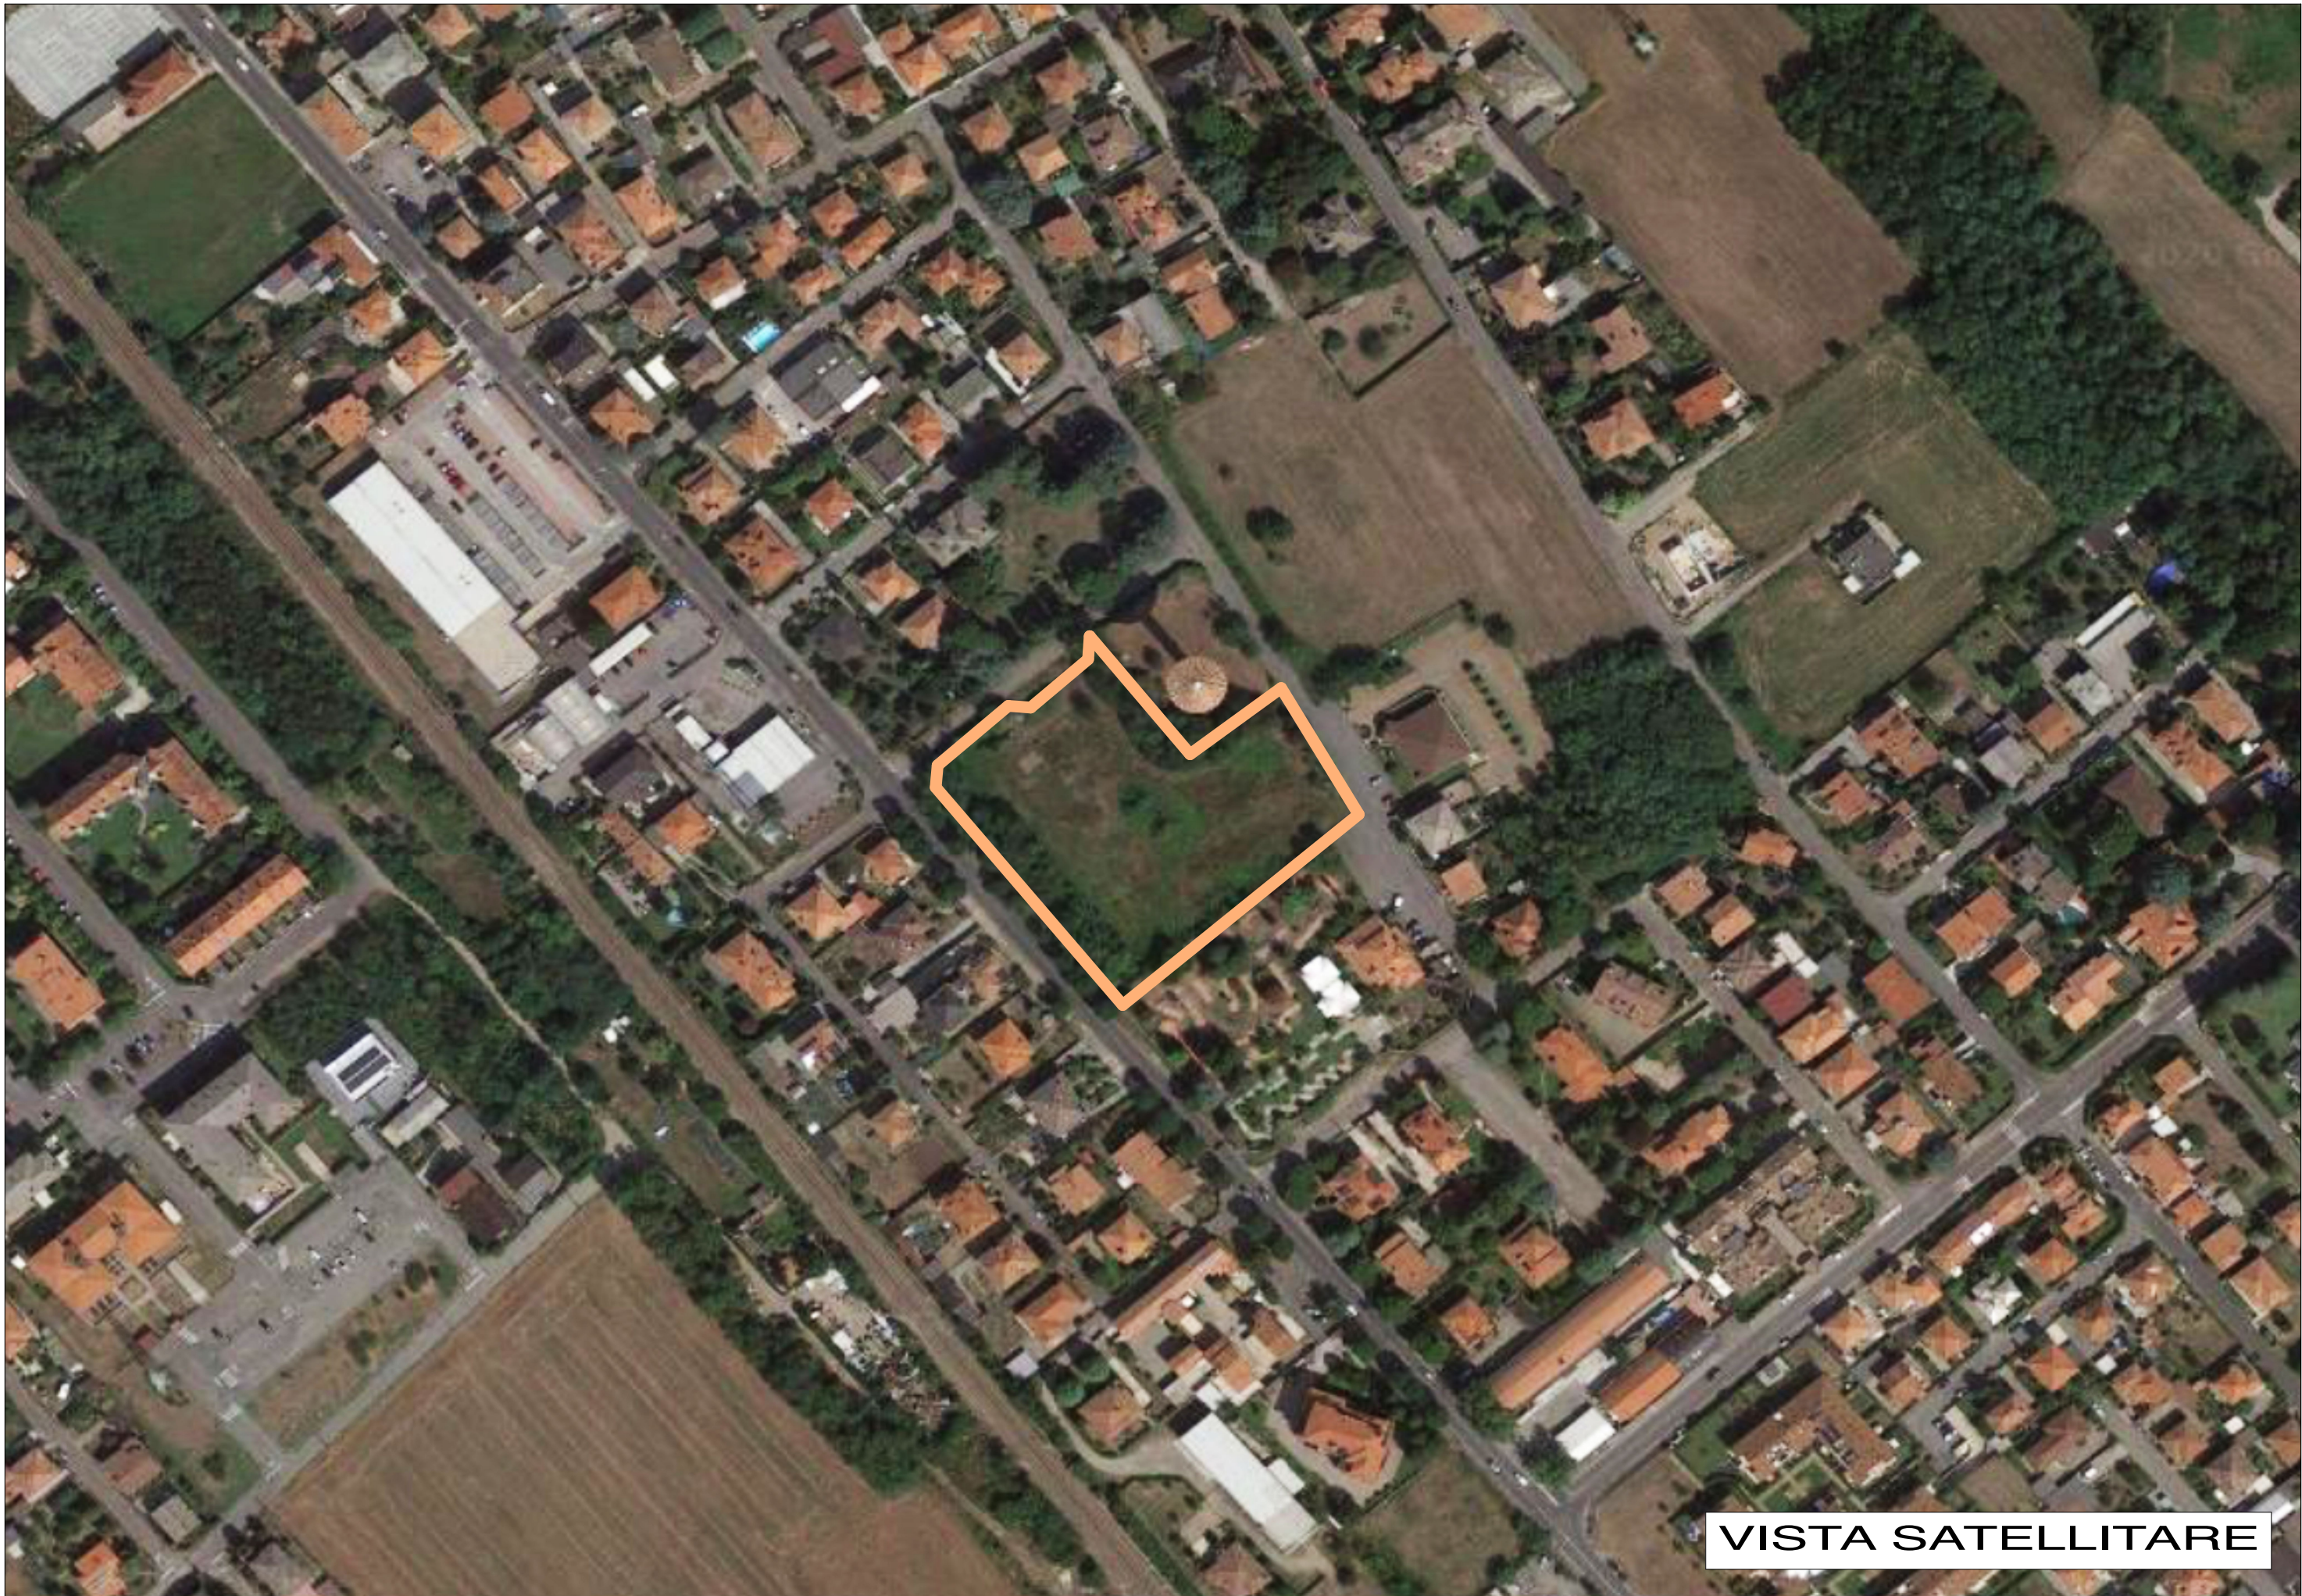


VISTA SATELLITARE

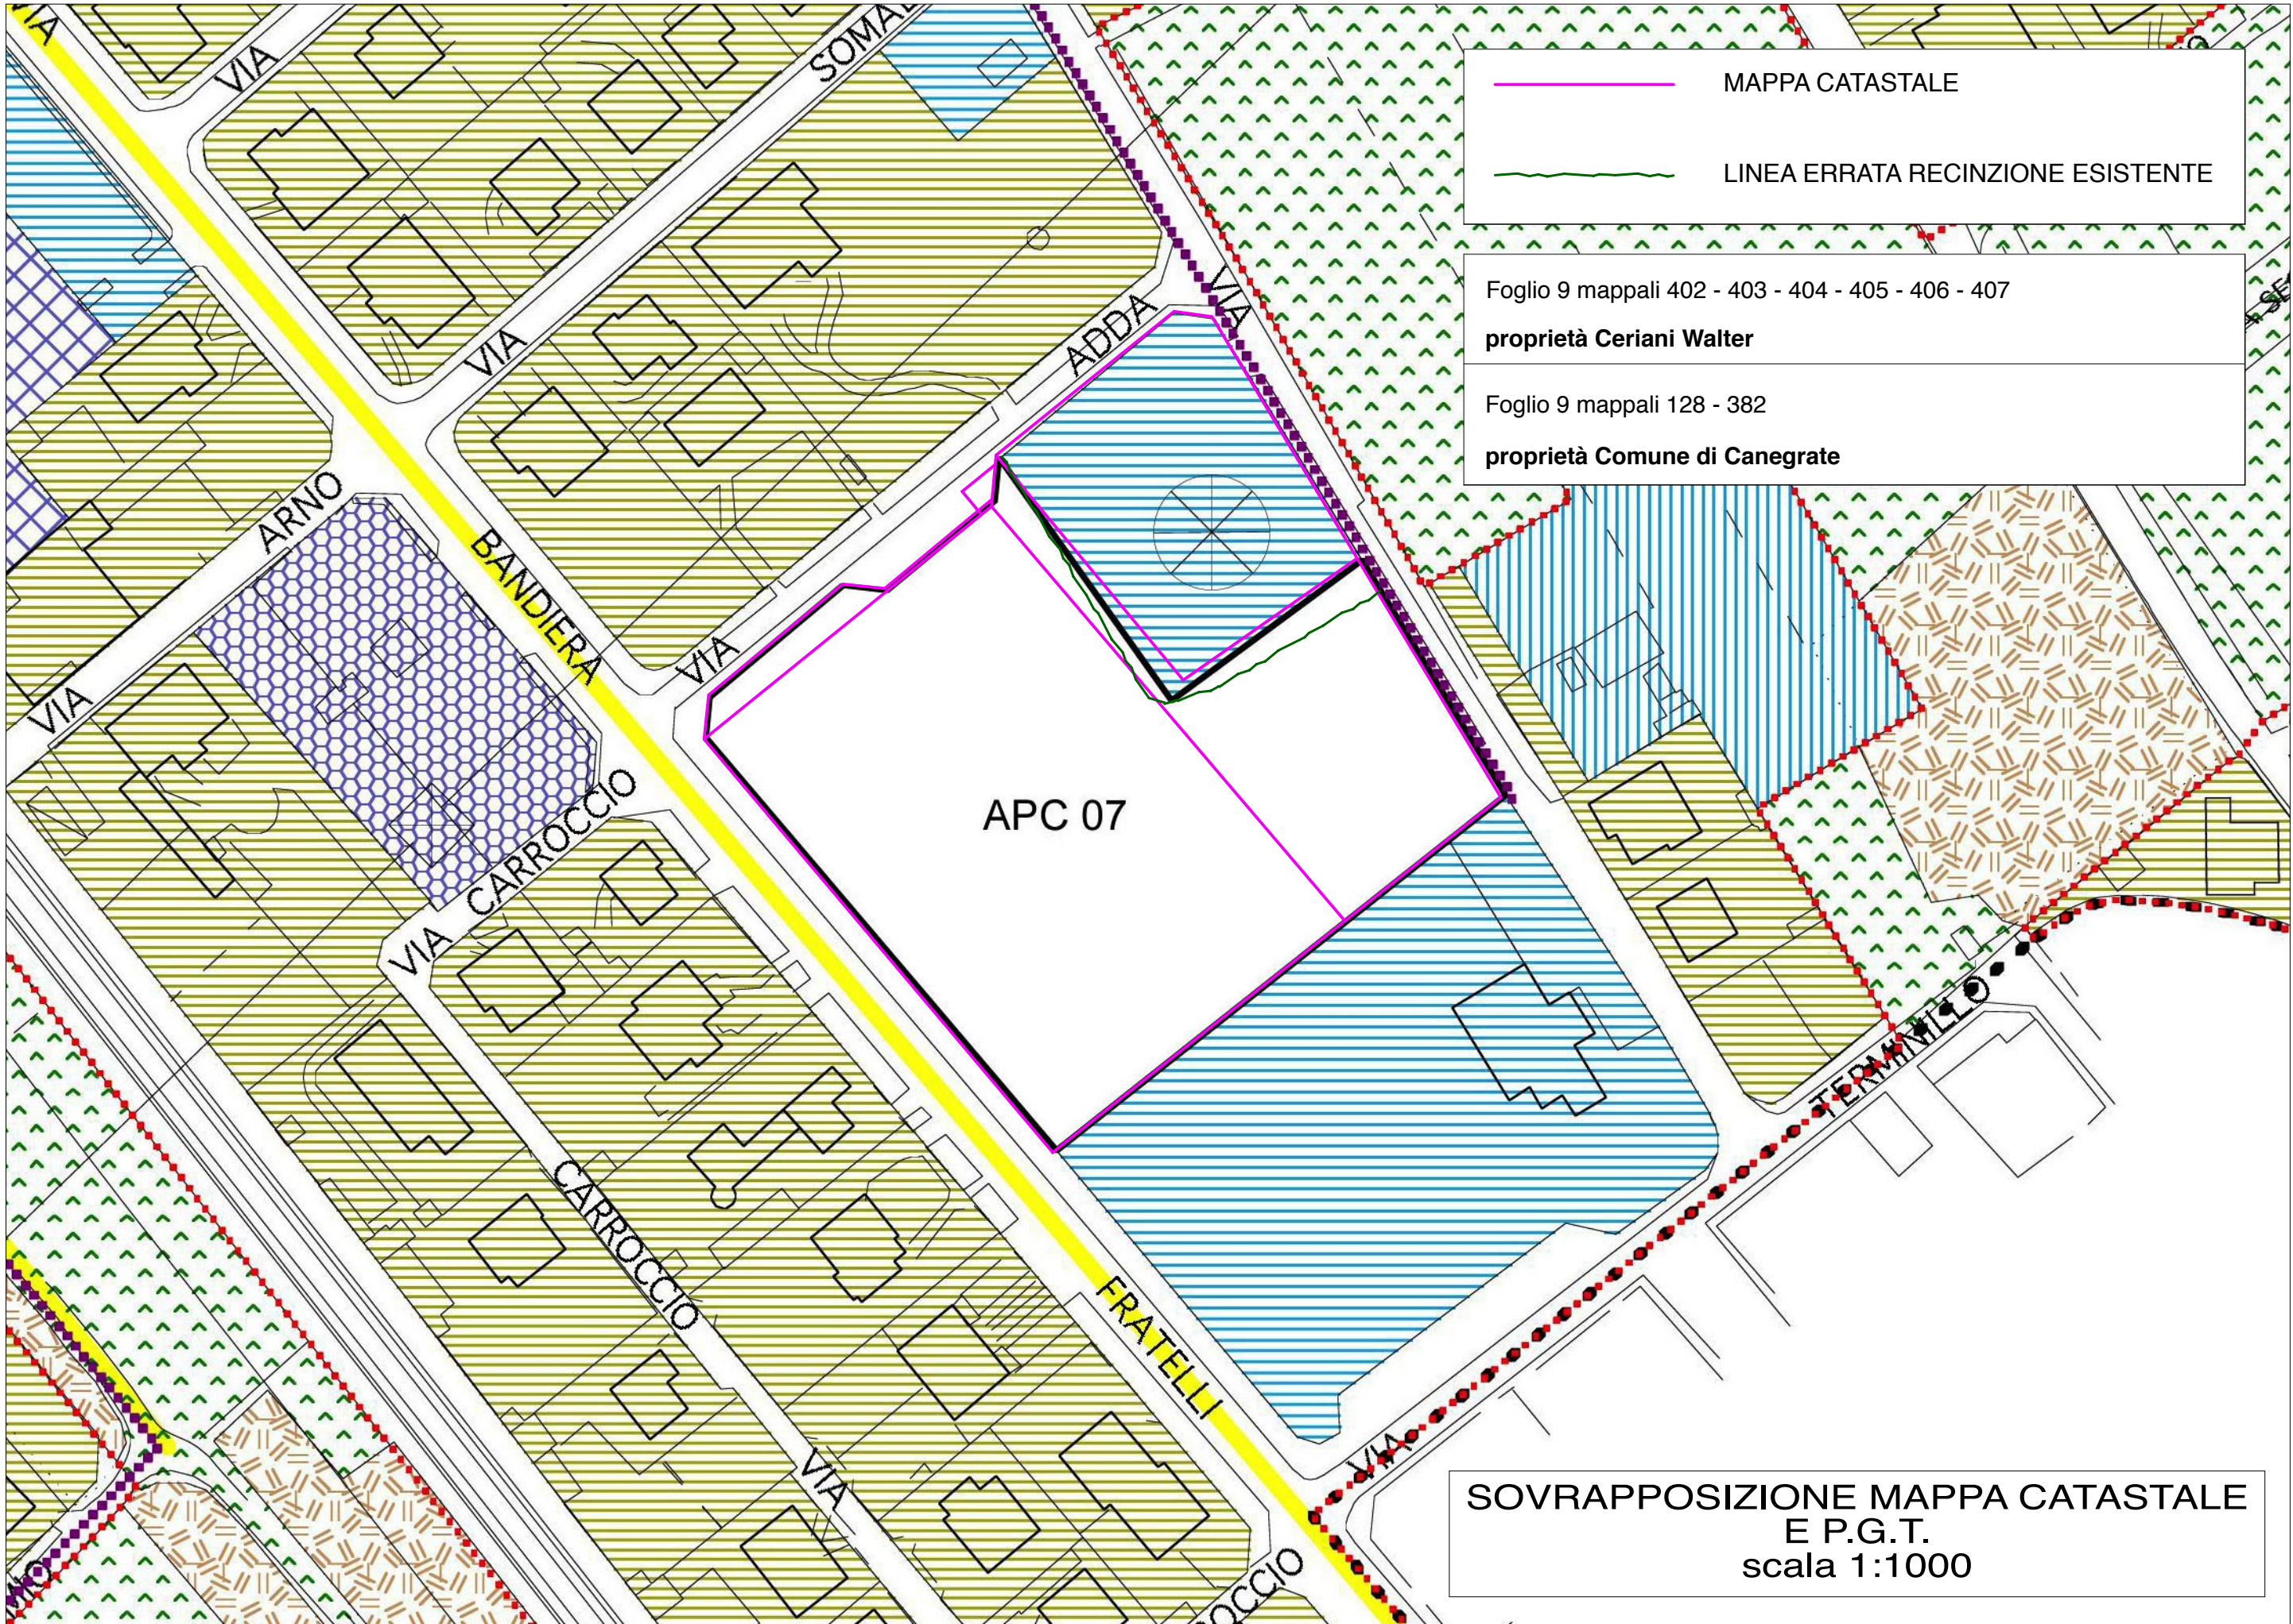

SOVRAPPOSIZIONE MAPPA CATASTALE
E P.G.T.
scala 1:1000

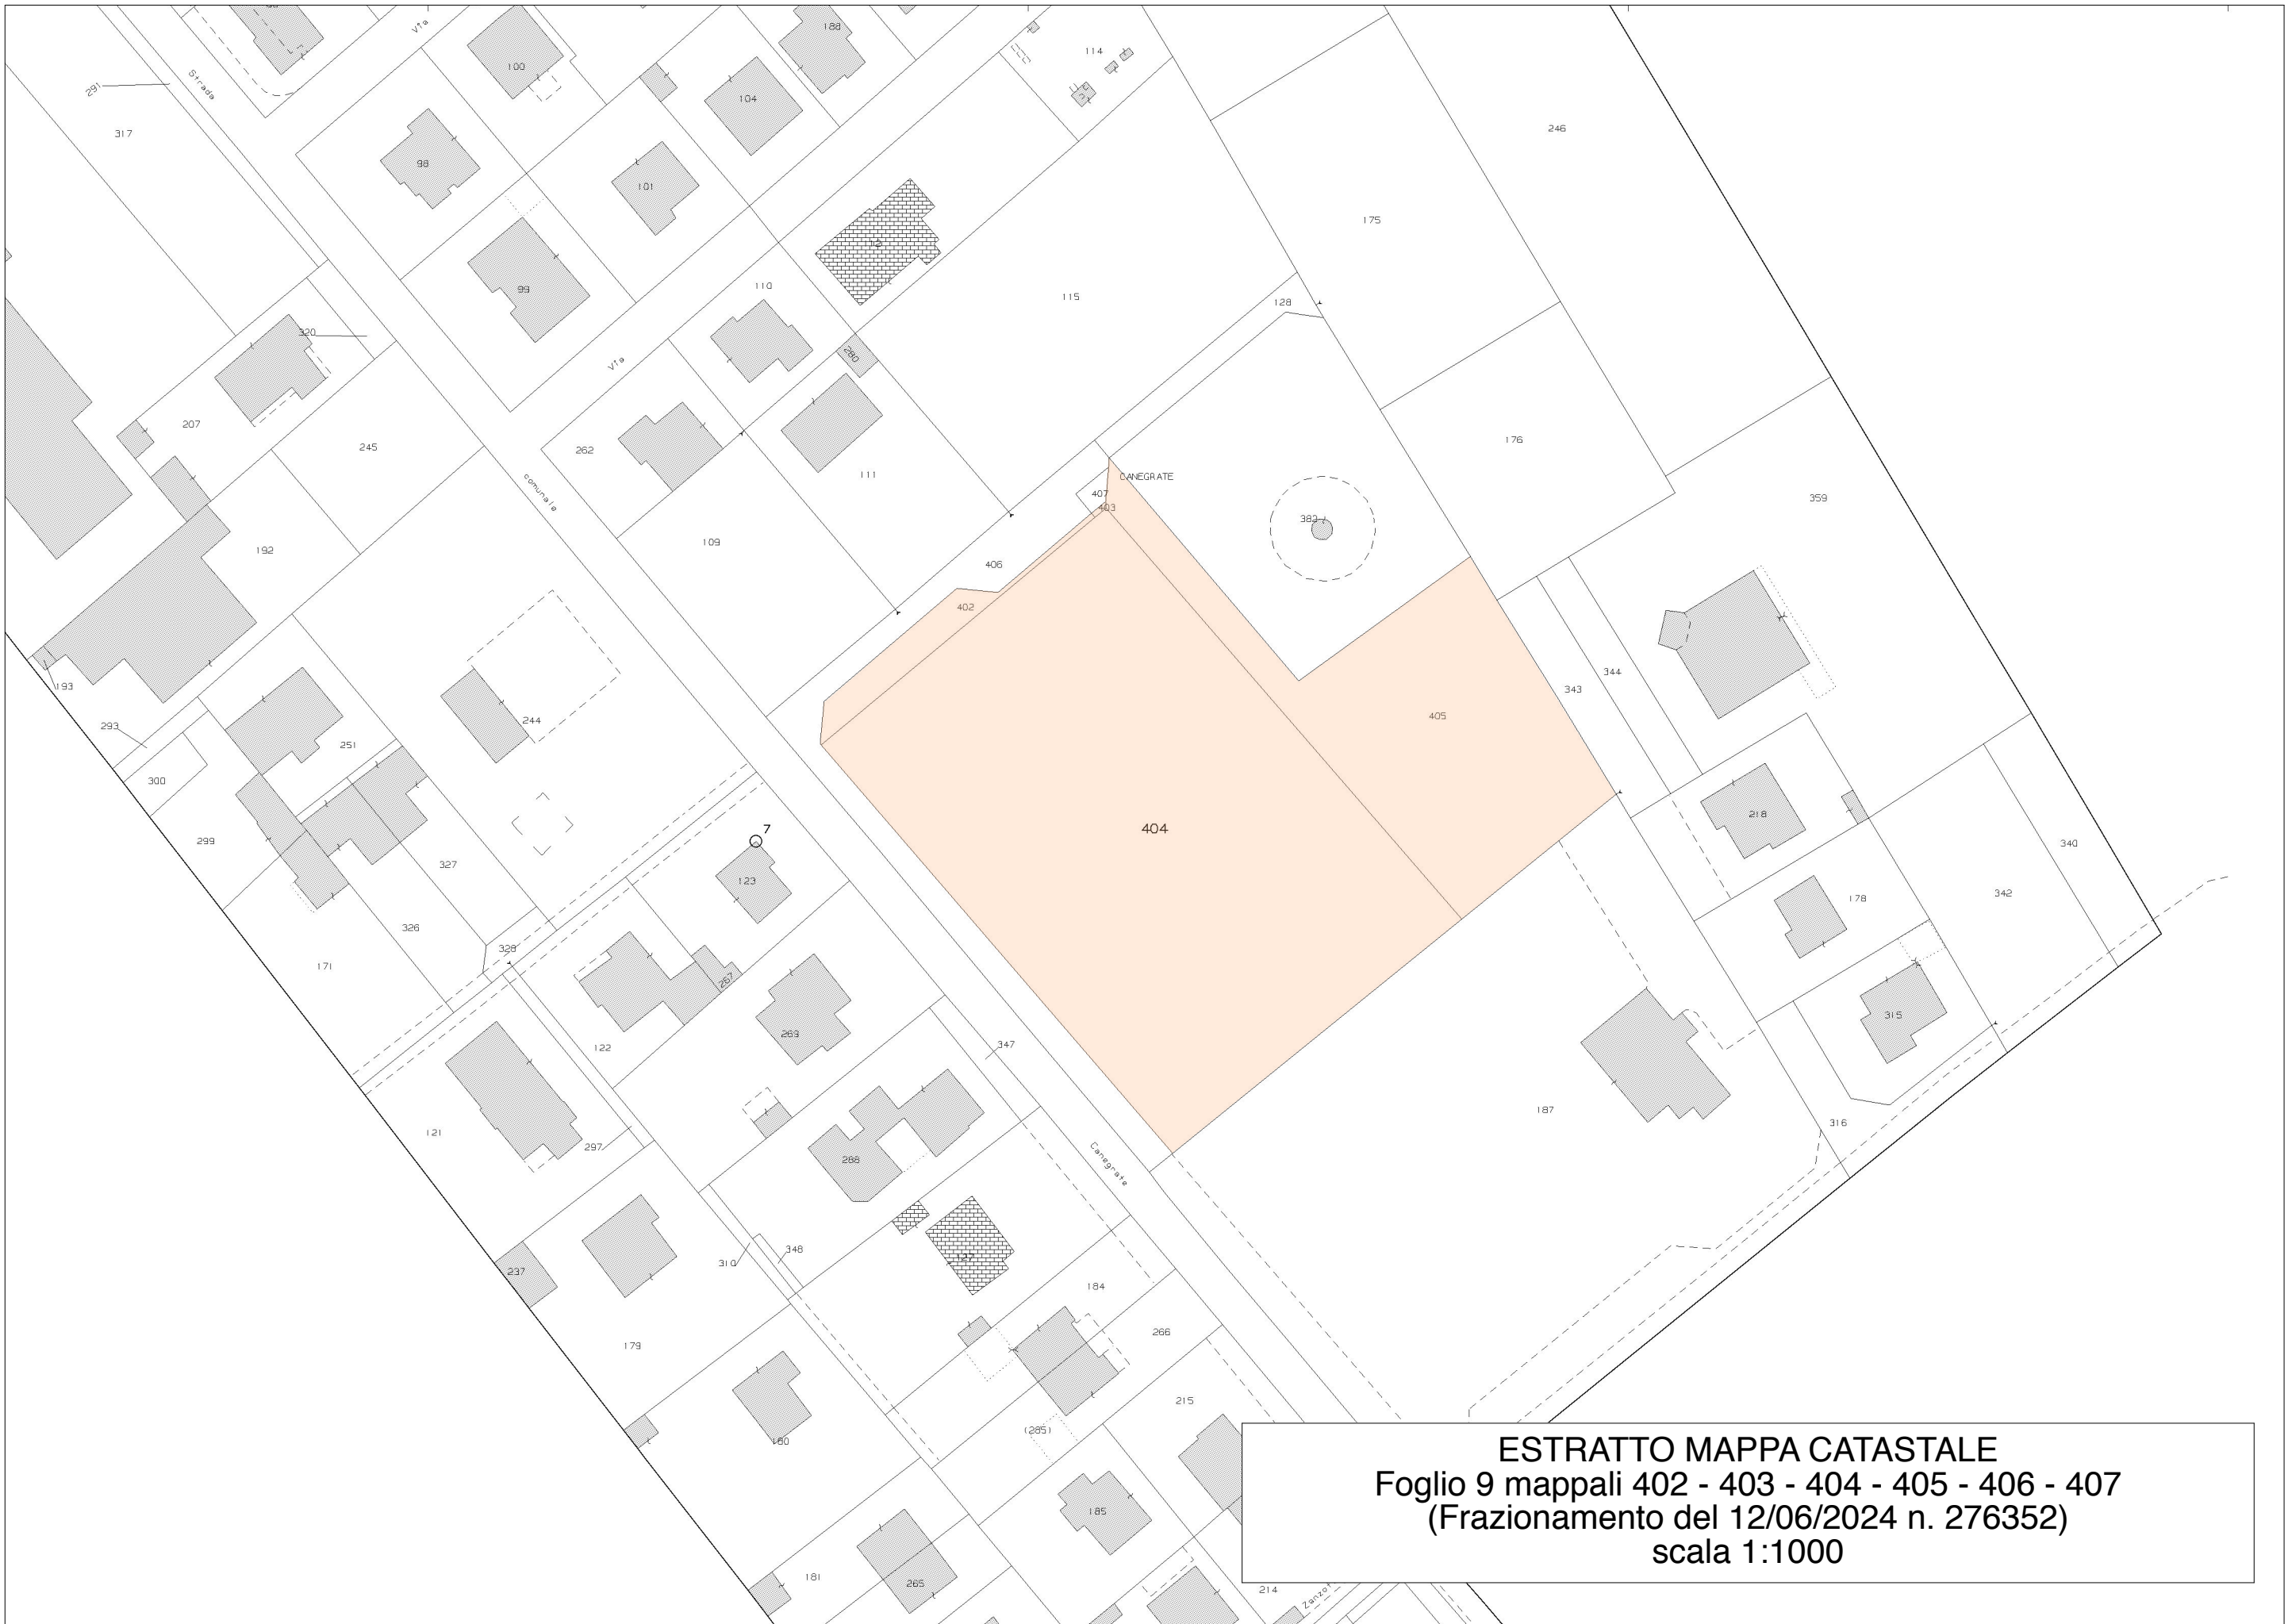

ESTRATTO MAPPA CATASTALE
Foglio 9 mappali 402 - 403 - 404 - 405 - 406 - 407
(Frazionamento del 12/06/2024 n. 276352)
scala 1:1000

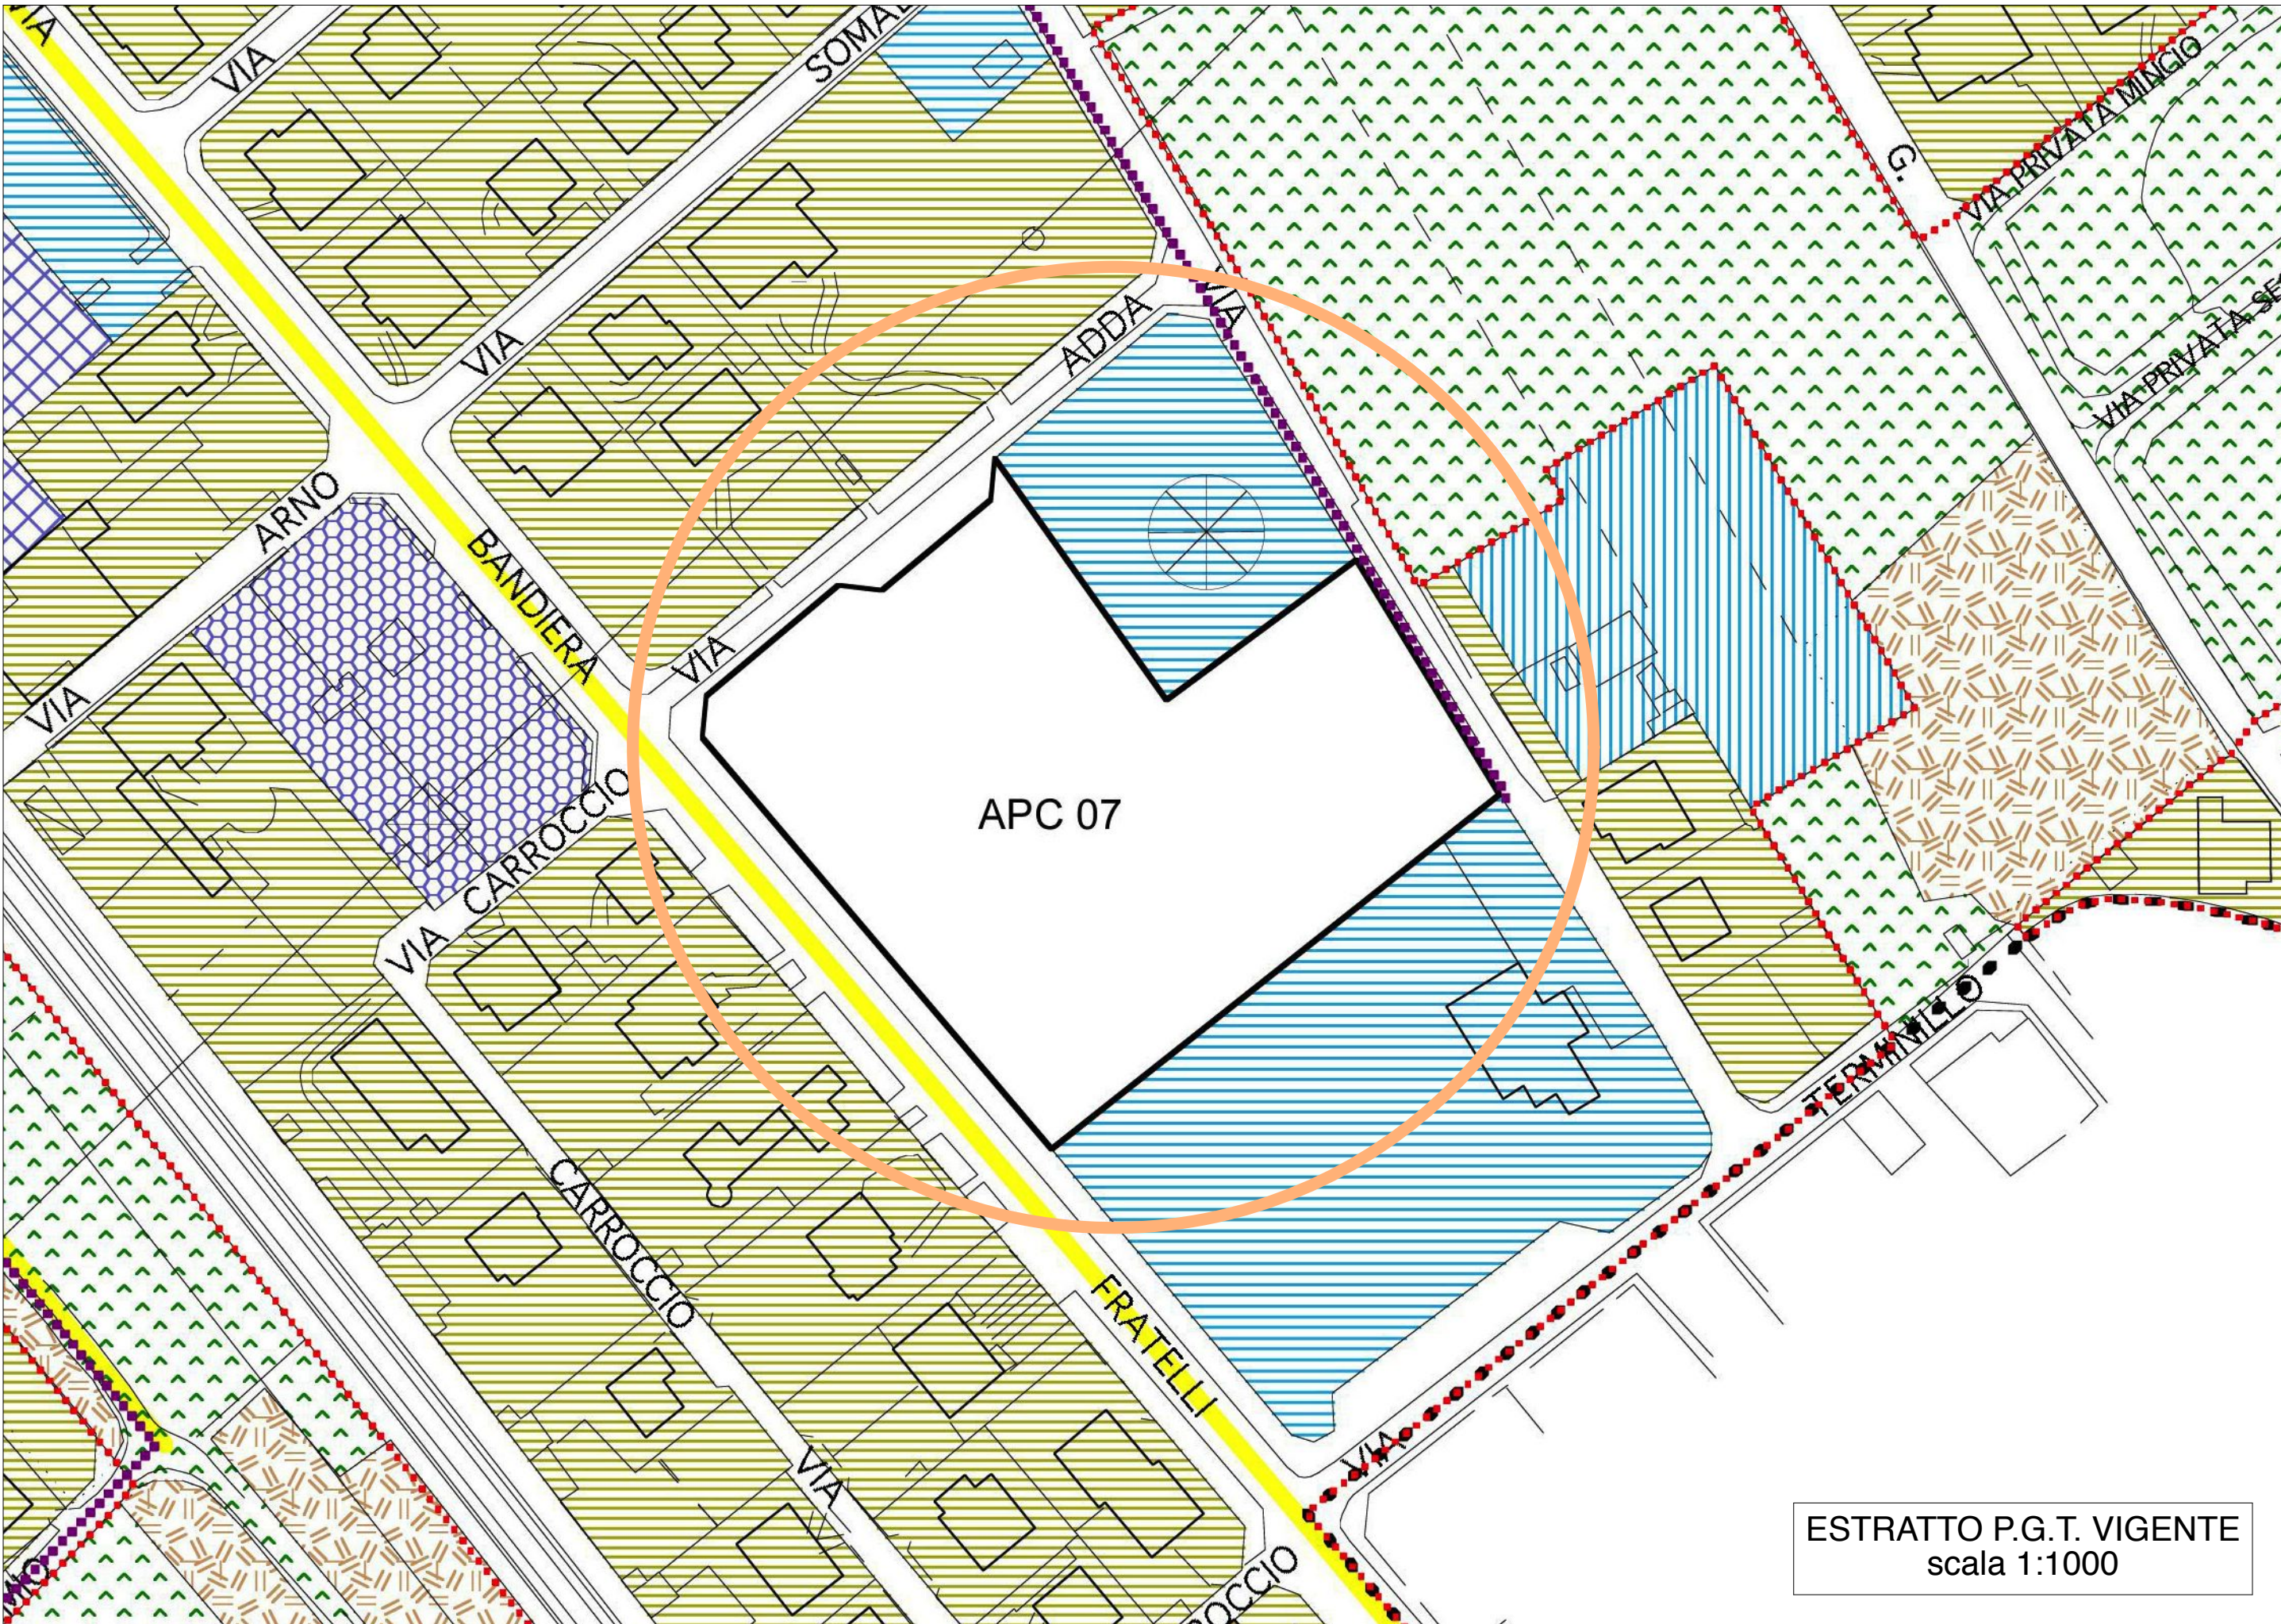

ESTRATTO P.G.T. VIGENTE
scala 1:1000

LA PROPRIETA' _____

IL TECNICO _____

PROPOSTA DI PIANO ATTUATIVO PER LA REALIZZAZIONE DI APC 07 (AMBITO DI PROGETTAZIONE COORDINATA 07)

IN CANEGRATE VIA F.II BANDIERA - ADDA - TAGLIAMENTO

aggiornamento
Ottobre 2022
Gennaio 2025

Preg.mo signor
CERIANI WALTER

Tavola nr.

1

Aprile 2021

Estratto mappa catastale, P.G.T., vista
satellitare, sovrapposizione mappa
catastale e P.G.T.