PLANIMETRIA AREA DRENANTE INTERO COMPARTO
(indicativa e non vincolante per dimensione e posizione)
scala 1:200

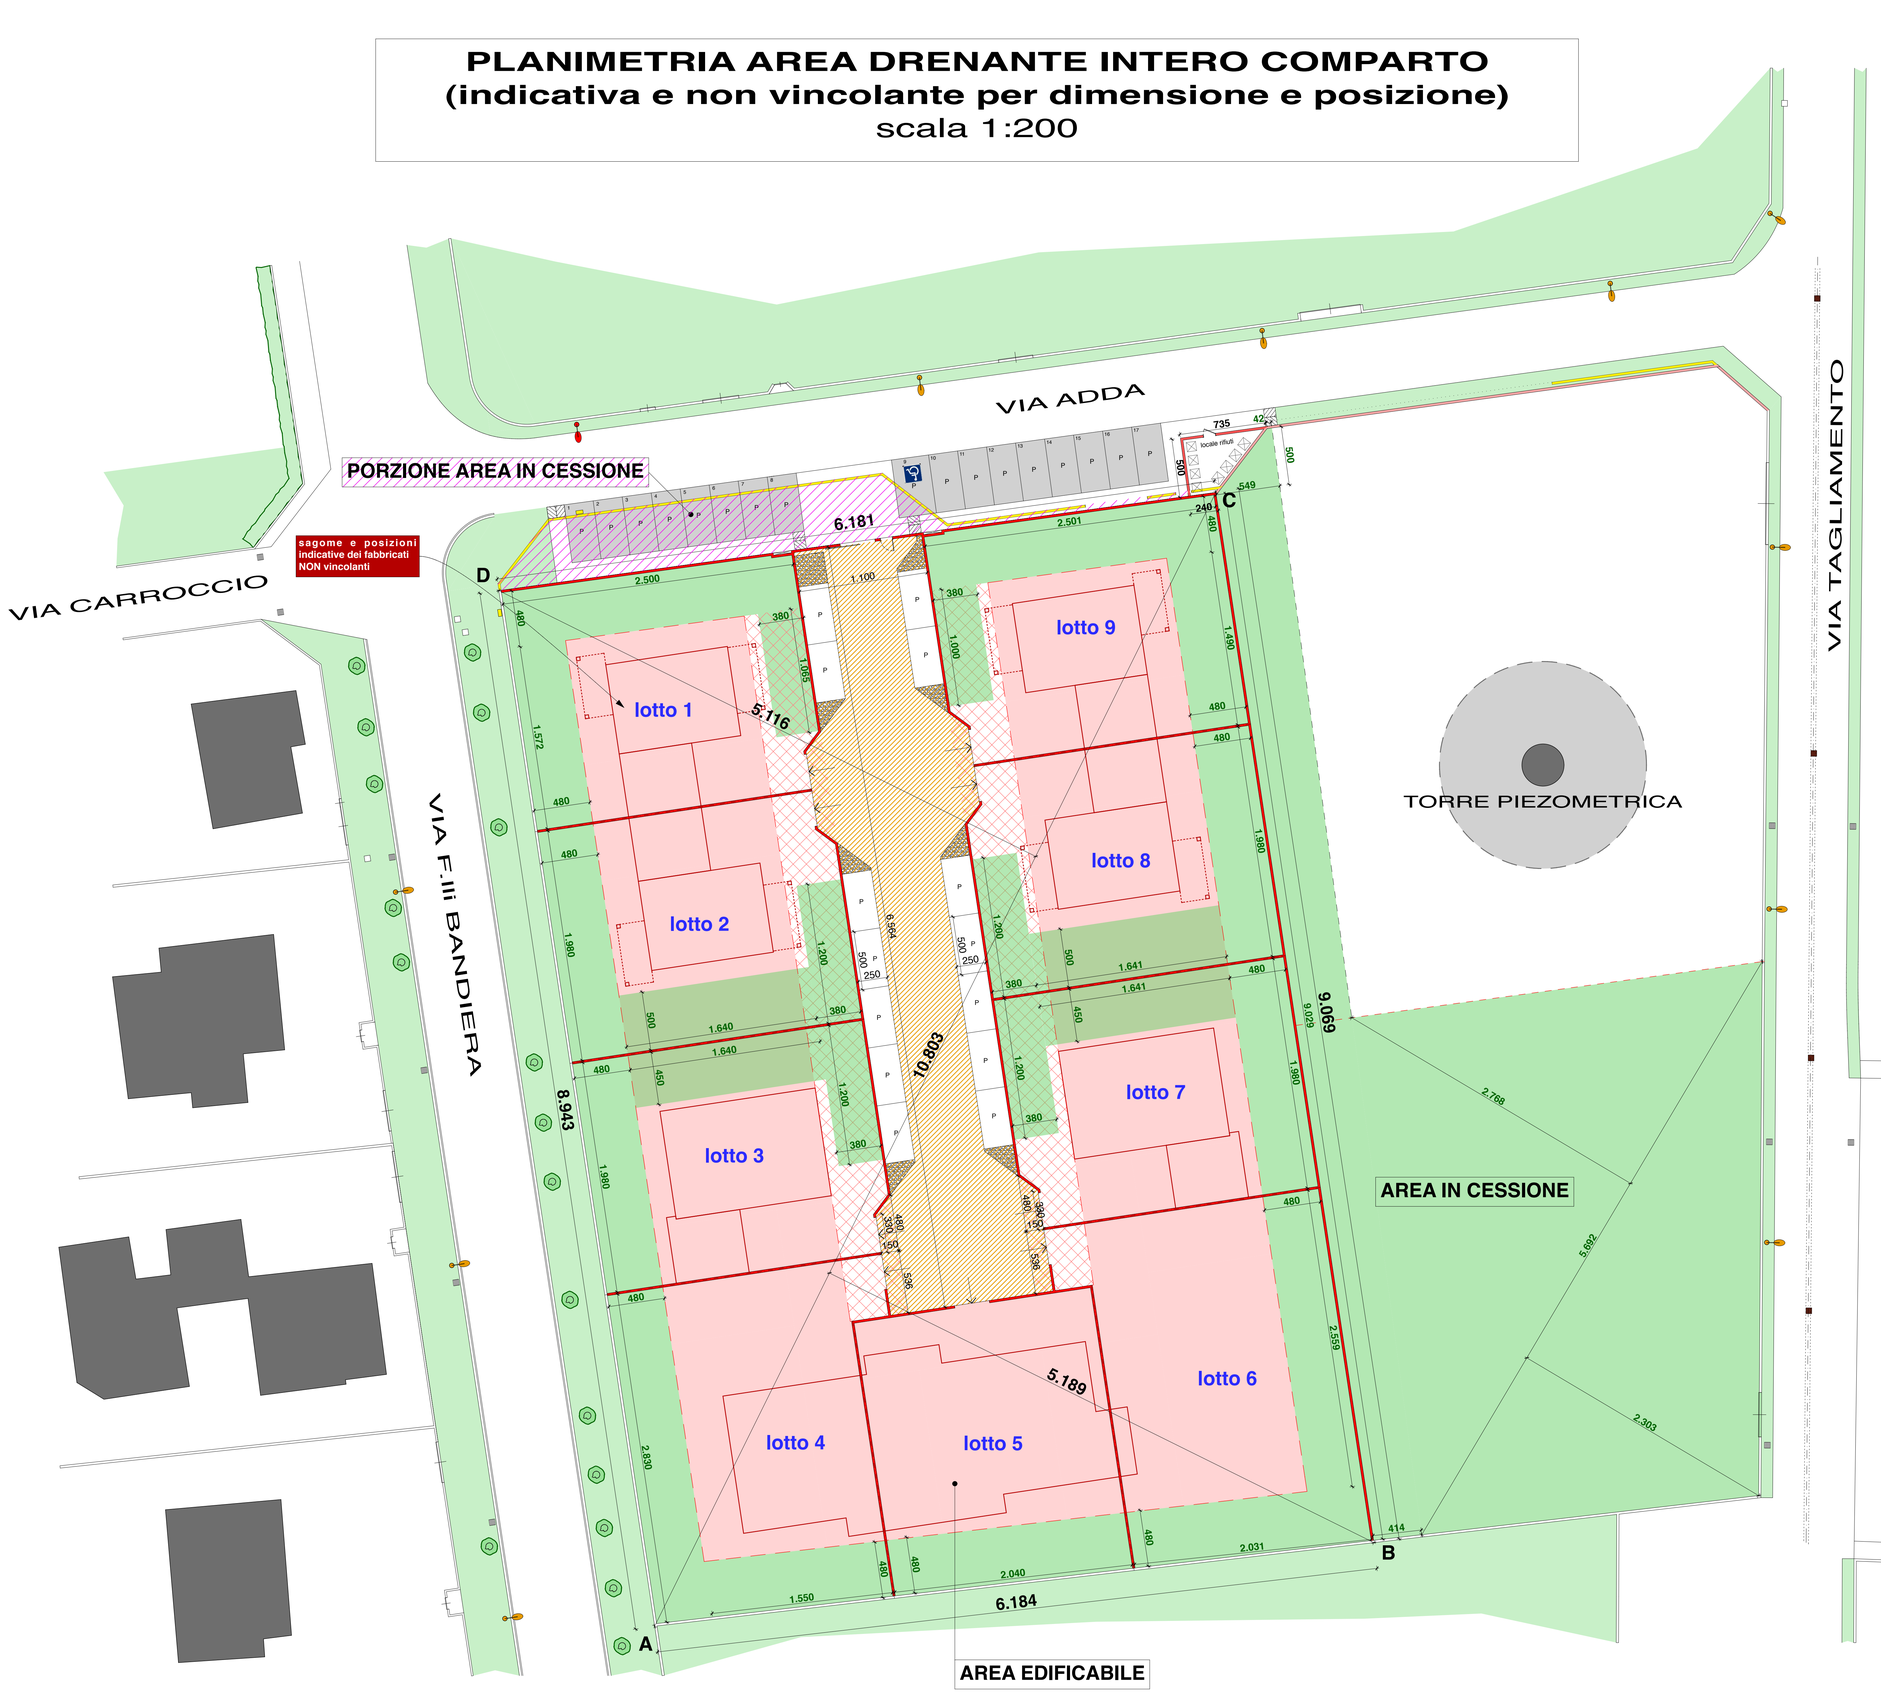

area drenante in progetto

corsello in autobloccanti drenanti in progetto
(NON computato nella verifica dell'area drenante)

AREA DI GALLEGGIAMENTO COSTRUZIONI

EVENTUALE AMPLIAMENTO AREA DI GALLEGGIAMENTO COSTRUZIONI

Superficie intero comparto edificabile
mq. 5.590,62

Area drenante minima occorrente
mq. 5.590,62 x 30% = mq. 1.677,18

Area drenante in progetto intero comparto edificabile
mq. 1.868,23 > mq. 1.677,18
(vedere computi analitici allegati nella relazione tecnica illustrativa)

Nota: possono essere reperite ulteriori aree drenanti nei lotti edificabili in quanto le sagome indicative e non vincolanti dei fabbricati indicate nella planimetria, non occupano totalmente l'area di galleggiamento; in sede di futuro progetto, sarà definito e calcolato in modo accurato l'effettiva area drenante.

Superficie parte di area in cessione
(verificata solamente sul comparto perimetrato di APC07)
mq. 2.109,74

Area drenante minima occorrente
mq. 2.109,74 x 30% = mq. 632,92

Area drenante in progetto per parte di area in cessione
mq. 1.892,72 > mq. 632,92

STUDIO MONTOLI
di Gaom. Pietro Paolo ed Arch. Chiara Montoli
Via Carlo Porta, 3 20039 Canegrate (MI) TEL. 0331/403434 FAX.0331/403913
e-mail: pietropaolo.montoli@tin.it C.F./P.IVA 03366400962

LA PROPRIETA' _____

IL TECNICO _____

PROPOSTA DI PIANO ATTUATIVO
PER LA REALIZZAZIONE DI APC 07
(AMBITO DI PROGETTAZIONE COORDINATA 07)

IN CANEGRATE VIA F.lli BANDIERA - ADDA - TAGLIAMENTO

aggiornamento		Tavola nr.
	Preg.mo signor **CERIANI WALTER**	3a
Gennaio 2025	Planimetria Area Drenante	scala 1: 200

Comune di Canegrate prot. n. 0003764 del 31-01-2025 tit. 6 cl. 3