

(RETE TELEFONIA) TIM S.P.A.


CAVIDOTTI PER ALLACCIAMENTO RETE LINEA TELEFONICA

OPERE DI PREVISTO SCOMPUTO


esterno recinzione
 N.2 TUBI Ø 125 m. 5,00 + 5,00 + 26,50 + 26,50 = M. 63,00 circa
 N.2 POZZETTI CON CHIUSINI CM. 60 x 120 profondità H 100 IN GHISA CARRABILI D/400

OPERE A CARICO DELLA PROPRIETA'

interno recinzione
 N.2 TUBI Ø 125 m. 60,50 + 60,50 = M. 121,00 circa
 N.2 POZZETTI CON CHIUSINI CM. 60 x 60 IN GHISA CARRABILI D/400
 tubi ø 125 con partenza dai pozzetti siti nel corsello carraio di ingresso fino all'interno dei singoli lotti m. 80,00 circa

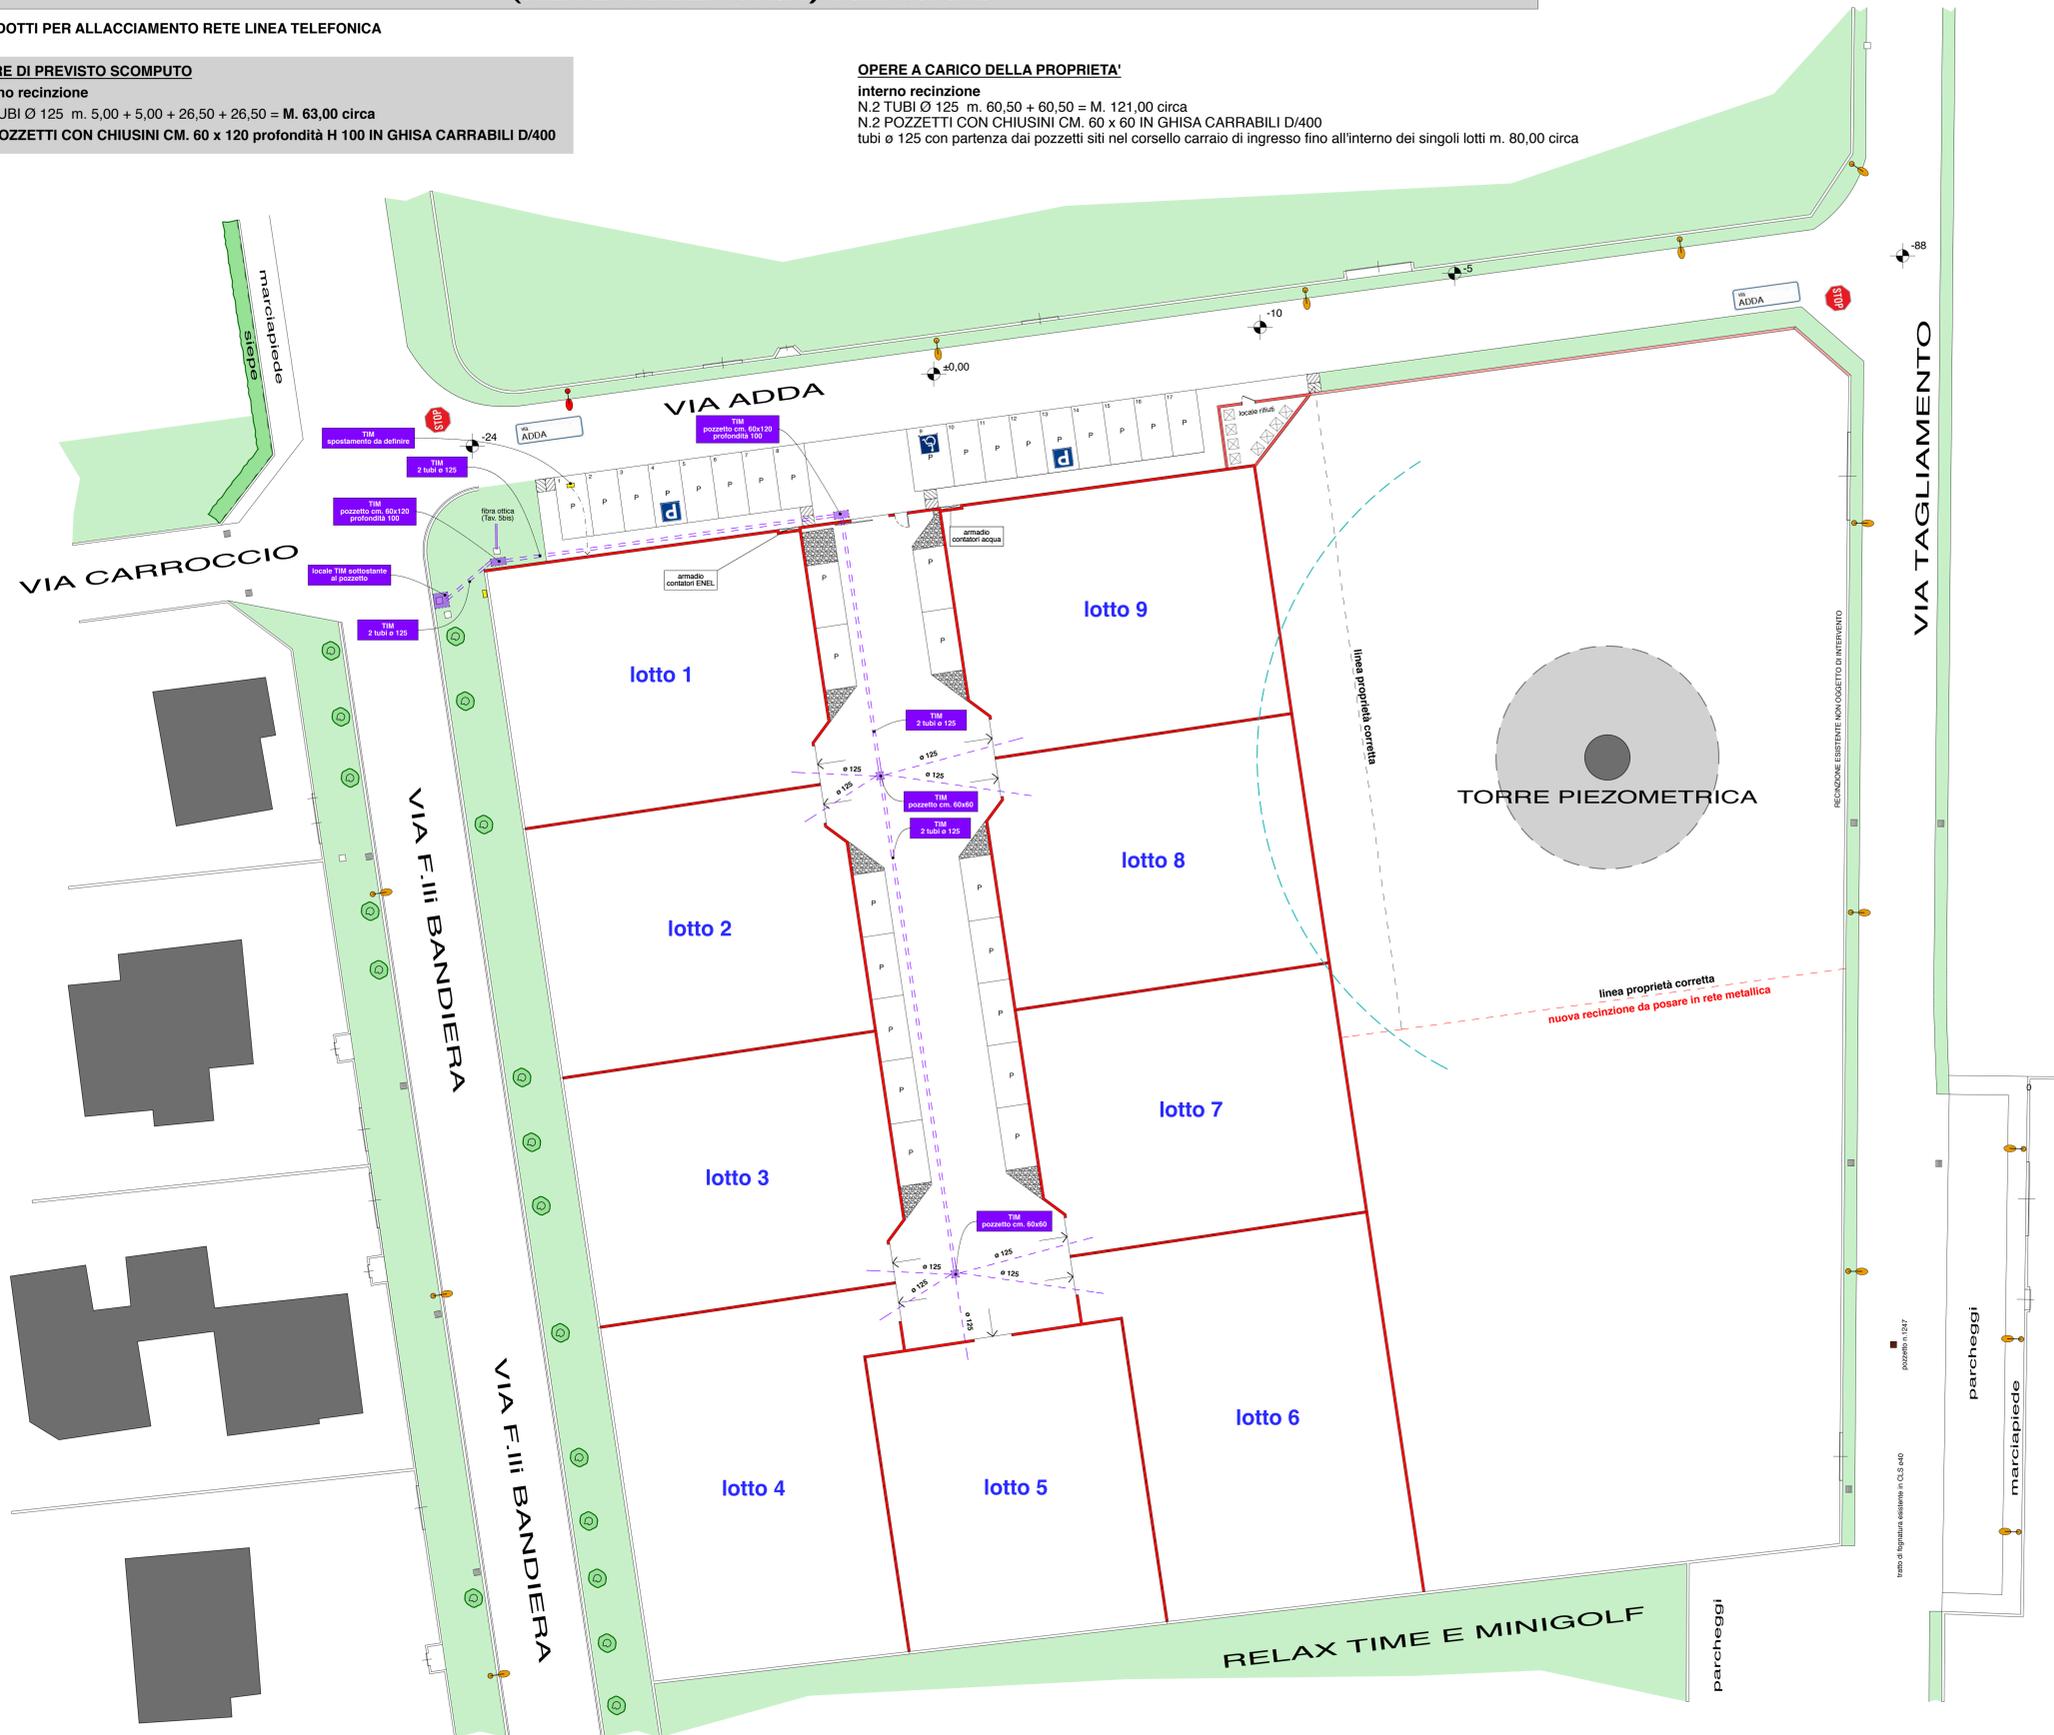

L'AREA SI TROVA IN ZONA DI RISPETTO POZZI

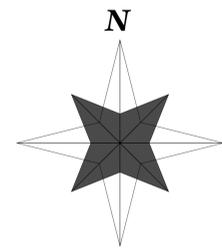

STUDIO MONTOLI di Geom. Pietro Paolo ed Arch. Chiara Montoli Via Carlo Porta, 3 - 20138 Canegrate (MI) - TEL. 0331/40304 - FAX 0331/403913 e-mail: piotropao.montoli@tin.it C.F./P.IVA 03366400962		
LA PROPRIETA' _____		
IL TECNICO _____		
PROPOSTA DI PIANO ATTUATIVO PER LA REALIZZAZIONE DI APC 07 (AMBITO DI PROGETTAZIONE COORDINATA 07) IN CANEGRATE VIA F.lli BANDIERA - ADDA - TAGLIAMENTO		
aggiornamento: Ottobre 2022 Febbraio 2023 Gennaio 2025	Tavola nr. Preg.mo signor CERIANI WALTER	5 ^{ter}
Giugno 2022	Urbanizzazioni Rete Telefonica	scala 1: 200