


VOLUME PREVISTO PER DETERMINAZIONE ONERI DI URBANIZZAZIONE
massima SLP realizzabile mq. 1.525,00

COMPUTO ONERI

mq. 1.525,00 x 1,25 x H m. 3,20 = mc. 6.100 x € 10,40 = € 63.440,00 (urbanizzazione primaria)
mq. 1.525,00 x 1,25 x H m. 3,20 = mc. 6.100 x € 17,30 = € 105.530,00 (urbanizzazione secondaria)
totale **€ 168.970,00**


ALTEZZA: (3m. x 3) + (3m. x (1-1)) = m.9,00

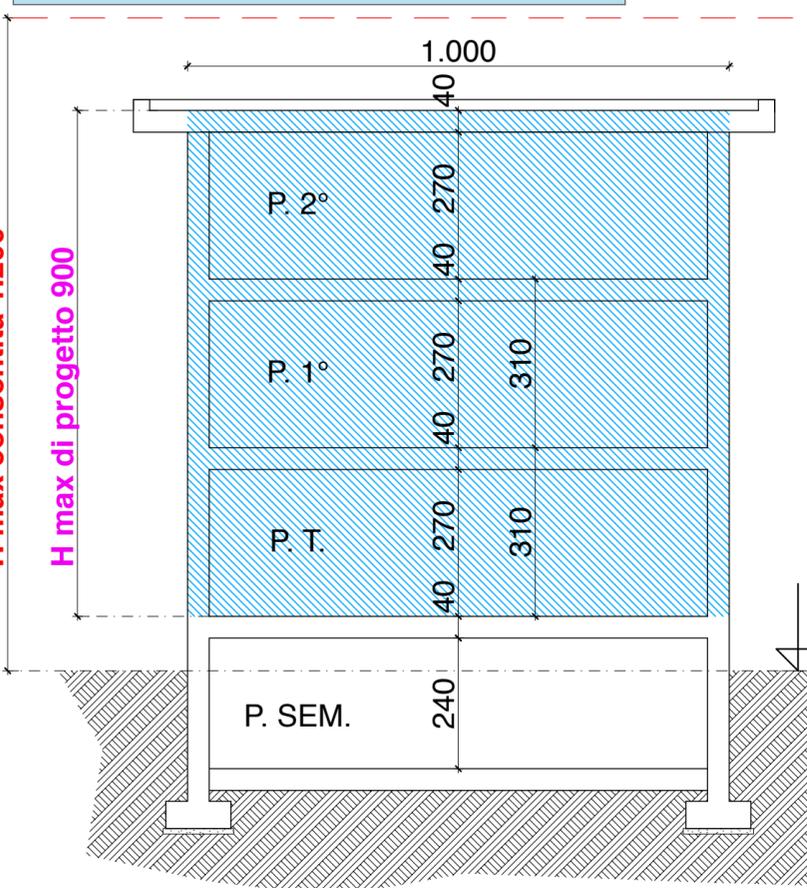

SEZIONE TIPO
palazzina

schema indicativo e non vincolante

ALTEZZA: (3m. x 2) + (3m. x (1-1)) = m.6,00

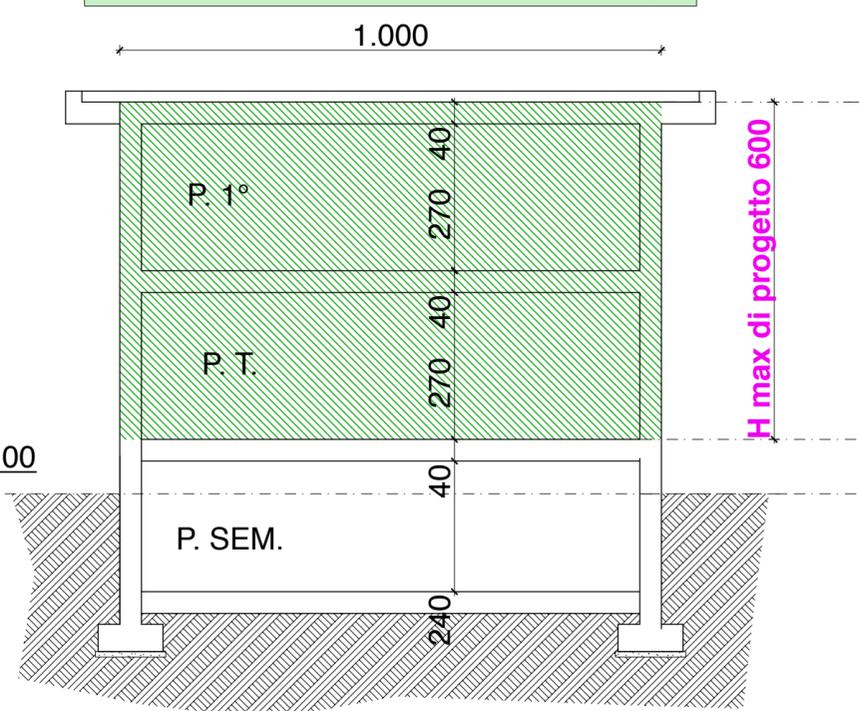

SEZIONE TIPO
villetta

schema indicativo e non vincolante

STUDIO MONTOLI
di Geom. Pietro Paolo ed Arch. Chiara Montoli
Via Carlo Porta, 3 - 20039 Canegrate (MI) TEL. 0331/403434 FAX. 0331/403913
e-mail: pietropaolo.montoli@tin.it C.F./P.IVA 03366400962

LA PROPRIETA' _____

IL TECNICO _____

PROPOSTA DI PIANO ATTUATIVO
PER LA REALIZZAZIONE DI APC 07
(AMBITO DI PROGETTAZIONE COORDINATA 07)
IN CANEGRATE VIA F.lli BANDIERA - ADDA - TAGLIAMENTO

aggiornamento
Gennaio 2025

Preg.mo signor
CERIANI WALTER

Tavola nr.

6

Ottobre 2022

Sezioni indicative
con calcolo volume teorico
e oneri di urbanizzazione

scala 1: 100