



Elenco immobili per diritti e quote

|   | Catasto | Titolarità                           | Ubicazione    | Foglio | Particella | Sub | Classamento | Classe | Consistenza | Rendita                              |  |                                               |
|---|---------|--------------------------------------|---------------|--------|------------|-----|-------------|--------|-------------|--------------------------------------|--|-----------------------------------------------|
| ○ | T       | Proprieta' per 1/1<br>Ceriani Walter | CANEGRATE(MI) | 9      | 402        |     | SEMINATIVO  | 01     | 202         | R.D. Euro: 1,30<br>R.A. Euro: 1,25   |  | oggetto di cessione al<br>comune di Canegrate |
| ○ | T       | Proprieta' per 1/1<br>Ceriani Walter | CANEGRATE(MI) | 9      | 403        |     | SEMINATIVO  | 01     | 2           | R.D. Euro: 0,01<br>R.A. Euro: 0,01   |  | rimane in proprietà<br>di Ceriani Walter      |
| ○ | T       | Proprieta' per 1/1<br>Ceriani Walter | CANEGRATE(MI) | 9      | 404        |     | SEMINATIVO  | 01     | 5508        | R.D. Euro: 35,56<br>R.A. Euro: 34,14 |  | rimane in proprietà<br>di Ceriani Walter      |
| ○ | T       | Proprieta' per 1/1<br>Ceriani Walter | CANEGRATE(MI) | 9      | 405        |     | SEMINATIVO  | 01     | 1963        | R.D. Euro: 12,67<br>R.A. Euro: 12,17 |  | oggetto di cessione al<br>comune di Canegrate |
| ○ | T       | Proprieta' per 1/1<br>Ceriani Walter | CANEGRATE(MI) | 9      | 406        |     | SEMINATIVO  | 01     | 848         | R.D. Euro: 5,47<br>R.A. Euro: 5,26   |  | oggetto di cessione al<br>comune di Canegrate |
| ○ | T       | Proprieta' per 1/1<br>Ceriani Walter | CANEGRATE(MI) | 9      | 407        |     | SEMINATIVO  | 01     | 21          | R.D. Euro: 0,14<br>R.A. Euro: 0,13   |  | rimane in proprietà<br>di Ceriani Walter      |

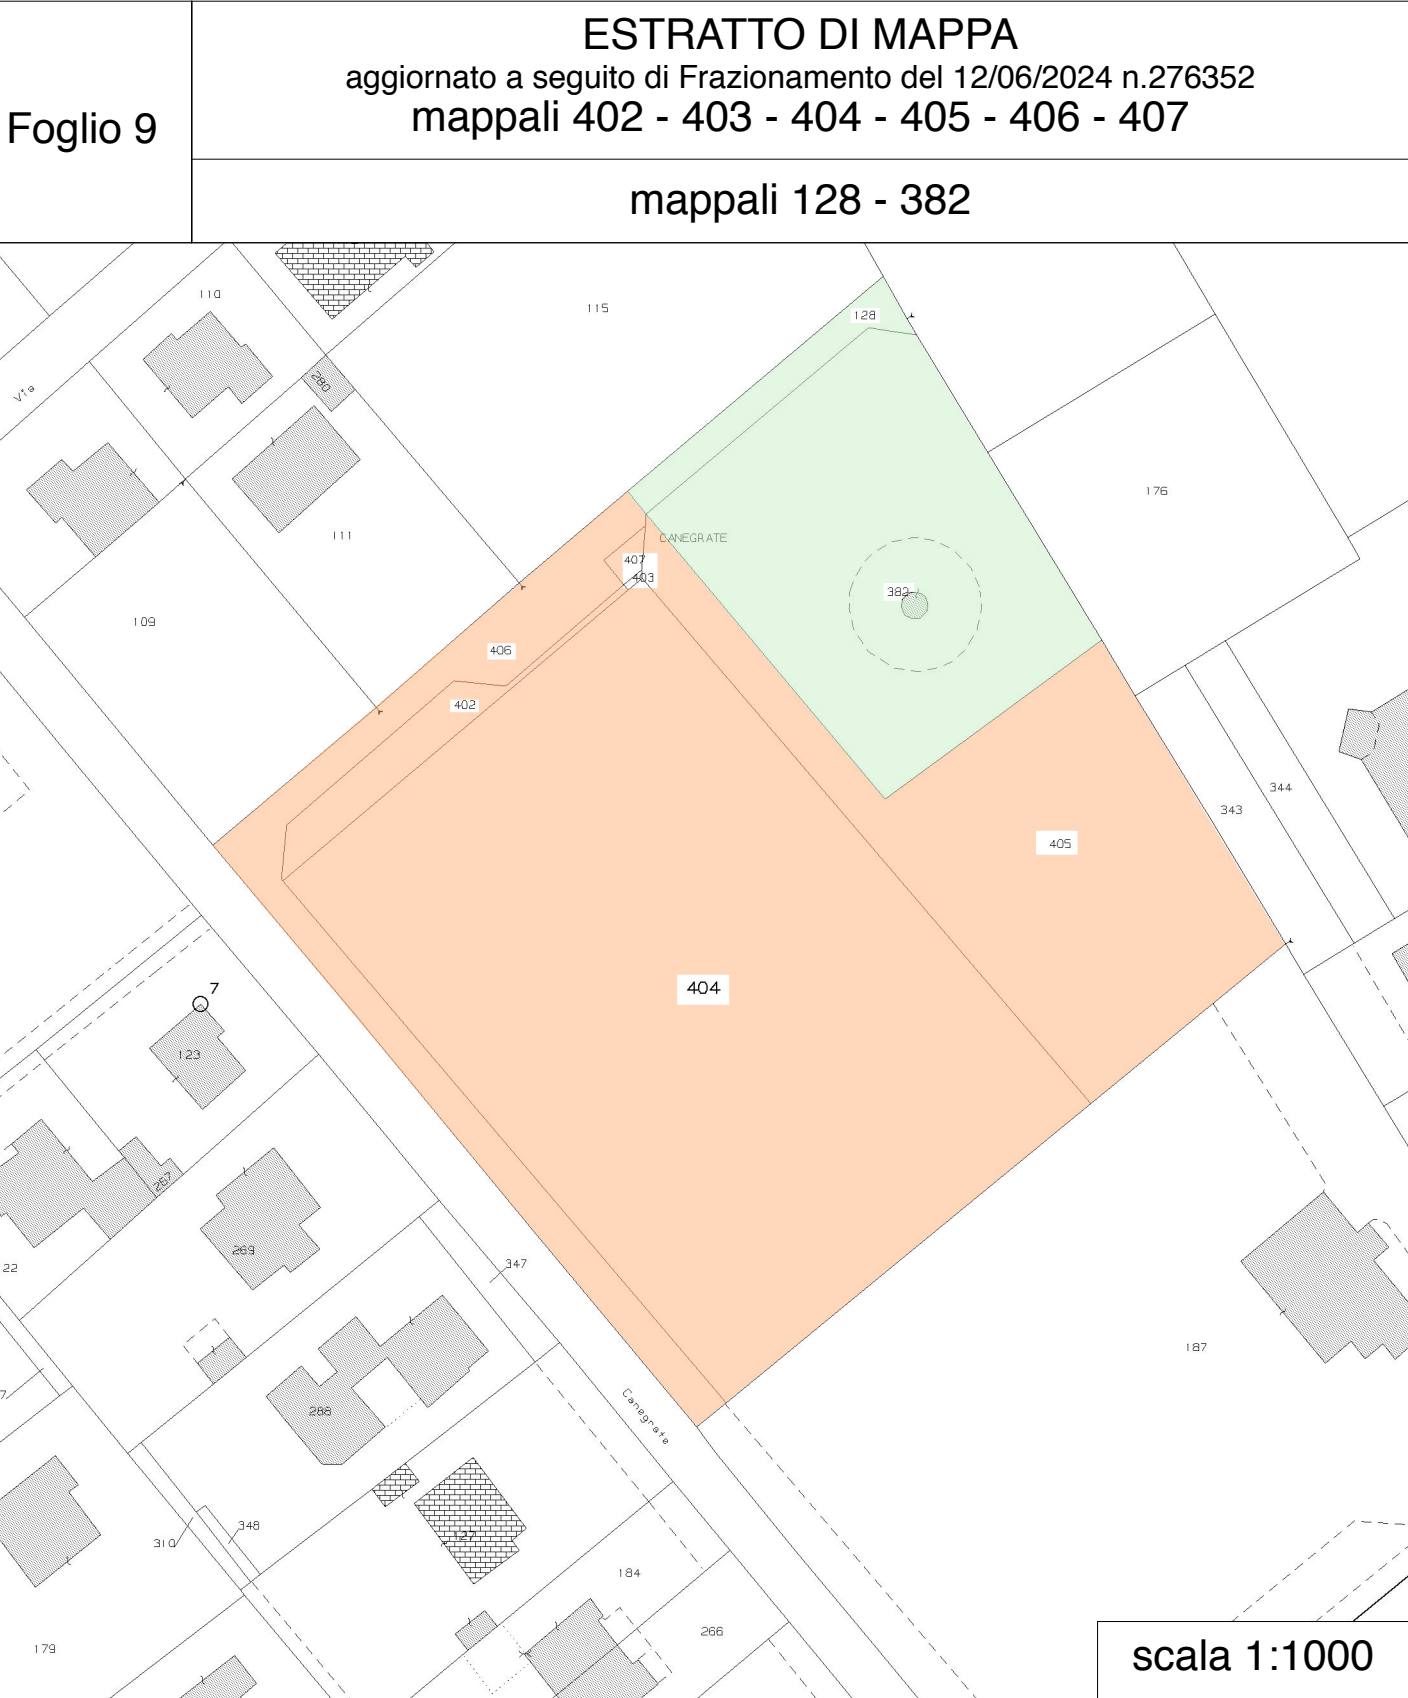

- attuale proprietà Ceriani Walter
- attuale proprietà Comune di Canegrate

|             | SUP. CATASTALE | SUP. REALE   |
|-------------|----------------|--------------|
| mapp.le 402 | 202,00 mq.     | 199,63 mq.   |
| mapp.le 406 | 848,00 mq.     | 857,59 mq.   |
|             | -----          | -----        |
| STANDARD    | 1.050,00 mq.   | 1.057,22 mq. |
| mapp.le 405 | 1963,00 mq.    | 1910,11 mq   |

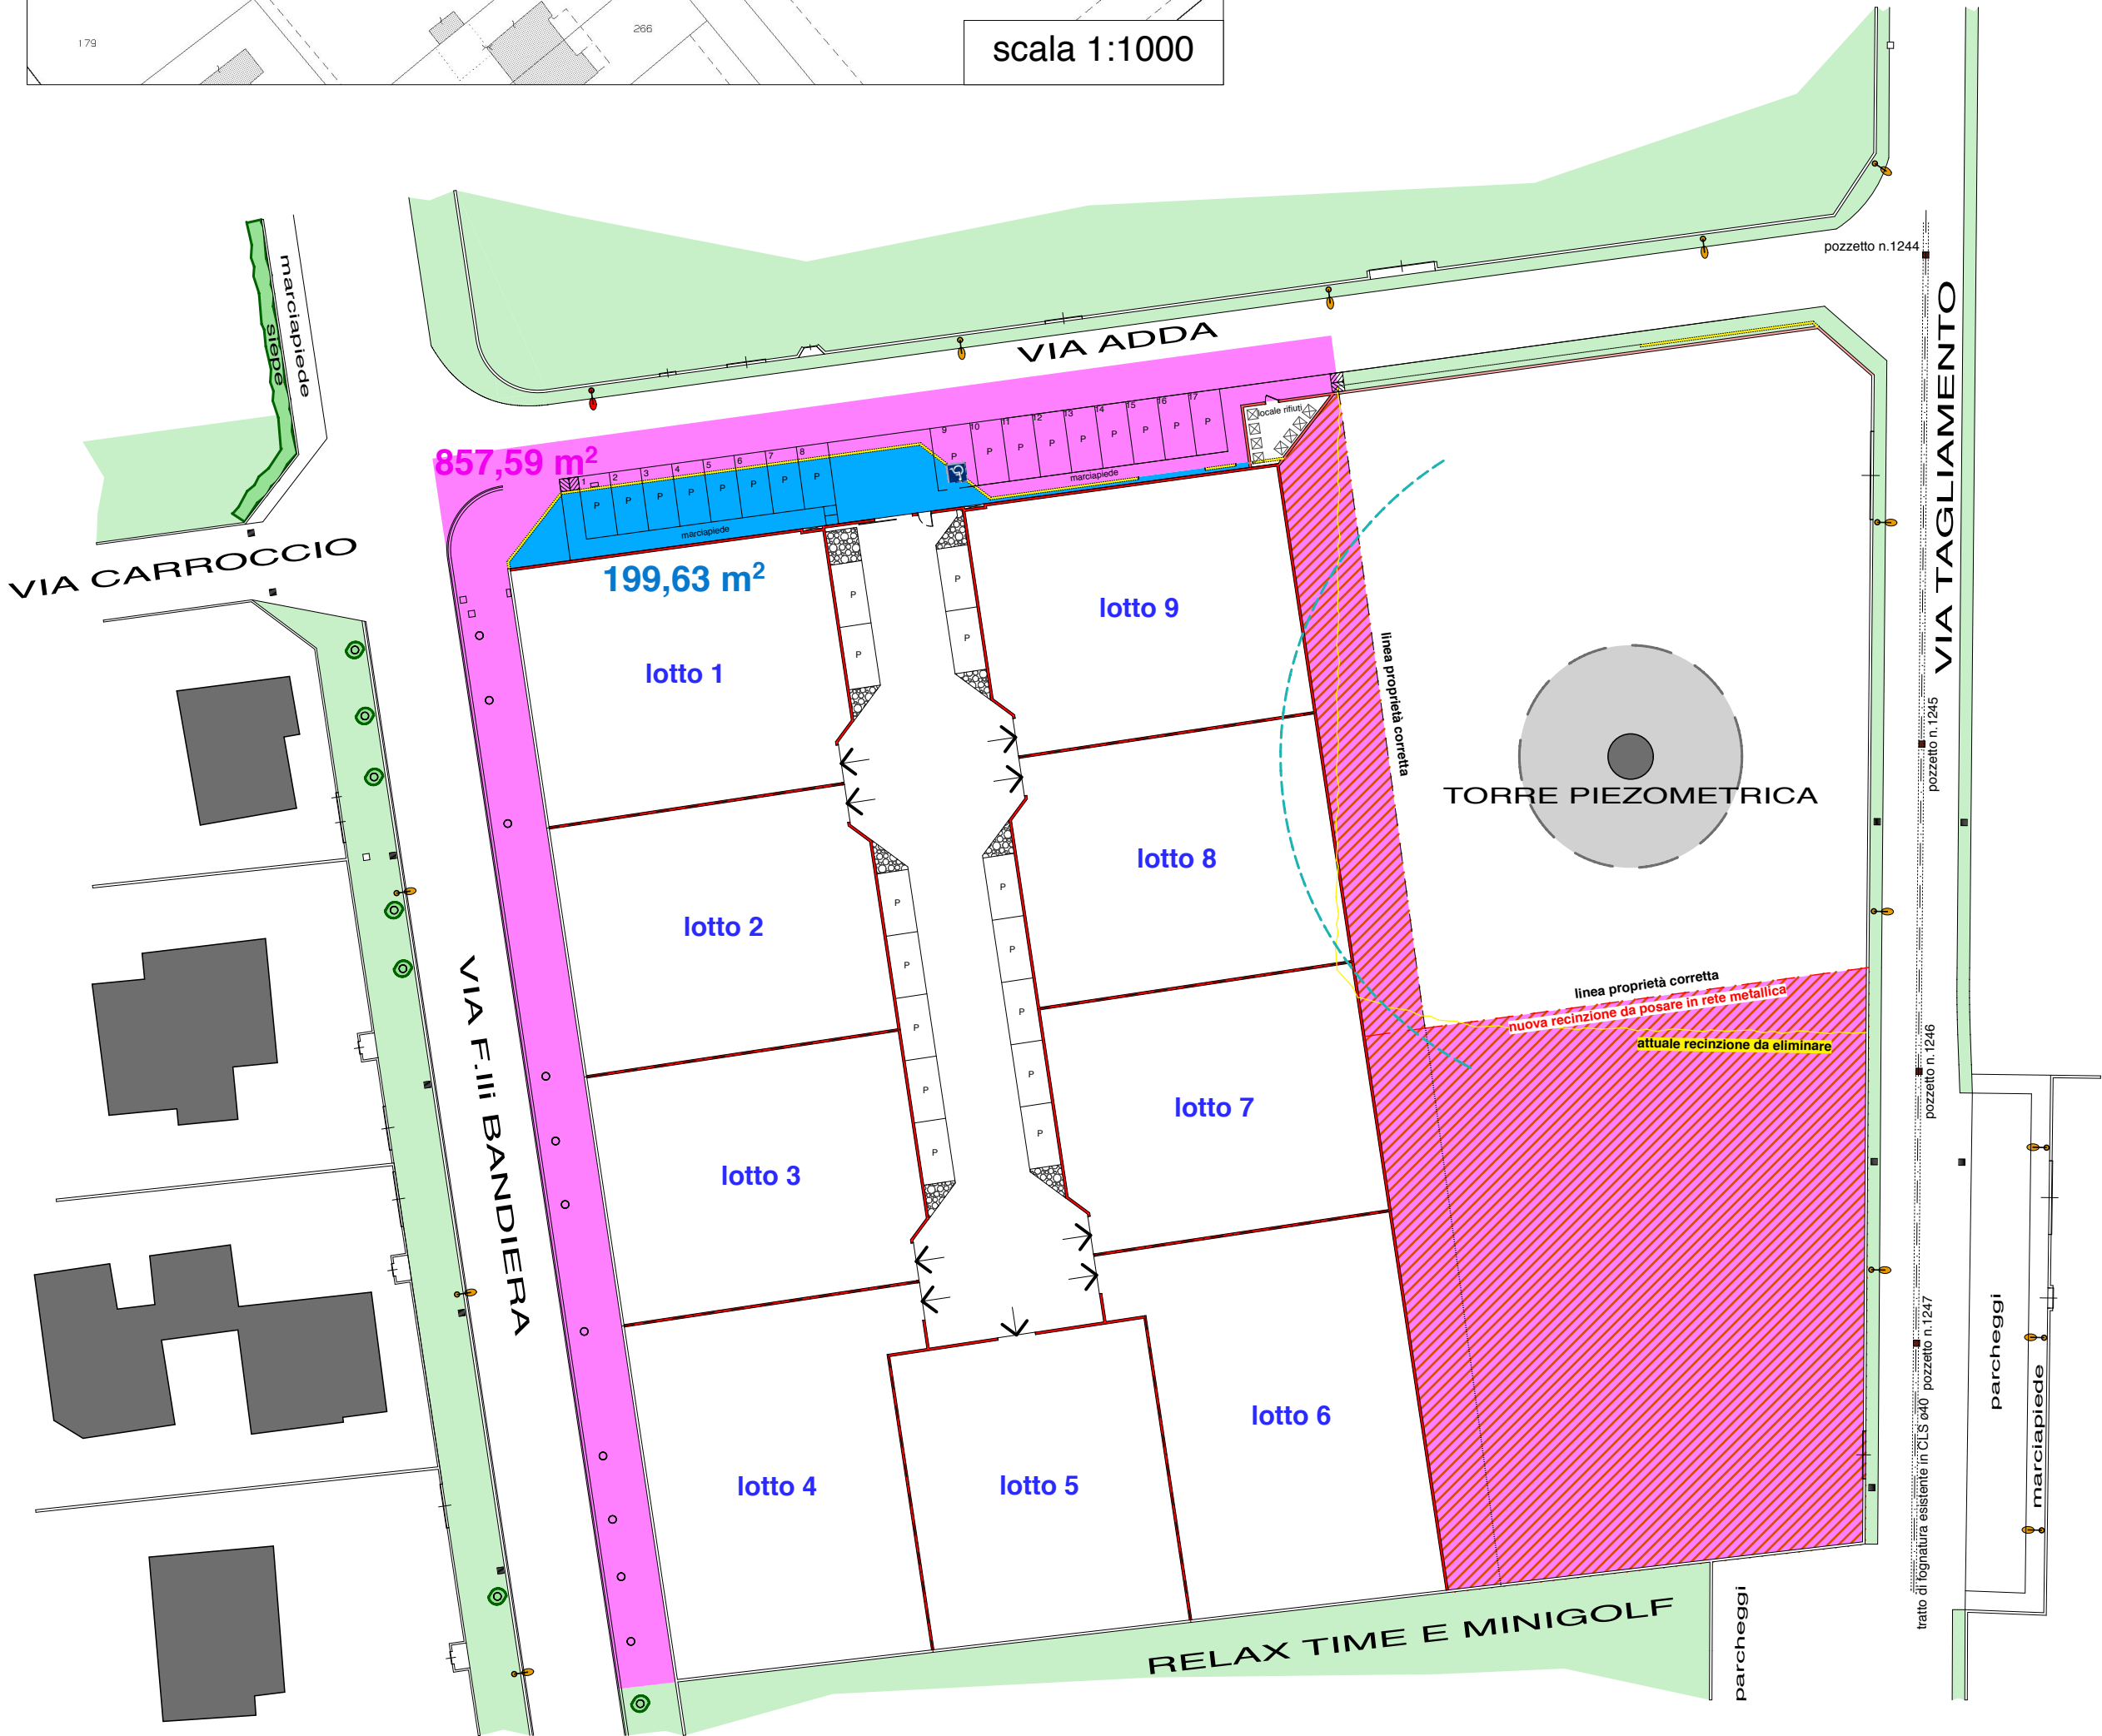

LA PROPRIETA' \_\_\_\_\_

IL TECNICO \_\_\_\_\_

PROPOSTA DI PIANO ATTUATIVO  
PER LA REALIZZAZIONE DI APC 07  
(AMBITO DI PROGETTAZIONE COORDINATA 07)  
IN CANEGRATE VIA F.lli BANDIERA - ADDA - TAGLIAMENTO

|   |   |
|---|---|
| <div><div></div><div>CESSIONI AL COMUNE<br/>DI CANEGRATE</div></div> <div><div></div><div>cessione aree<br/>urbanizzazione primaria<br/>mq. 1.057,22</div></div> | <div><div></div><div>CESSIONI RICHIESTE DALLA<br/>SCHEDA APC 07</div></div> <div><div></div><div>cessione aree standard<br/>mq. 1.910,11</div></div> |
|---|---|

aggiornamento  
Giugno 2022  
Ottobre 2022  
Febbraio 2023  
Gennaio 2025  
Aprile 2025

Preg.mo signor  
CERIANI WALTER

Tavola nr.

4

Aprile 2021

Planimetria cessioni al  
Comune di Canegrate

scala 1:500