



# PLANIMETRIA OPERE DI URBANIZZAZIONE

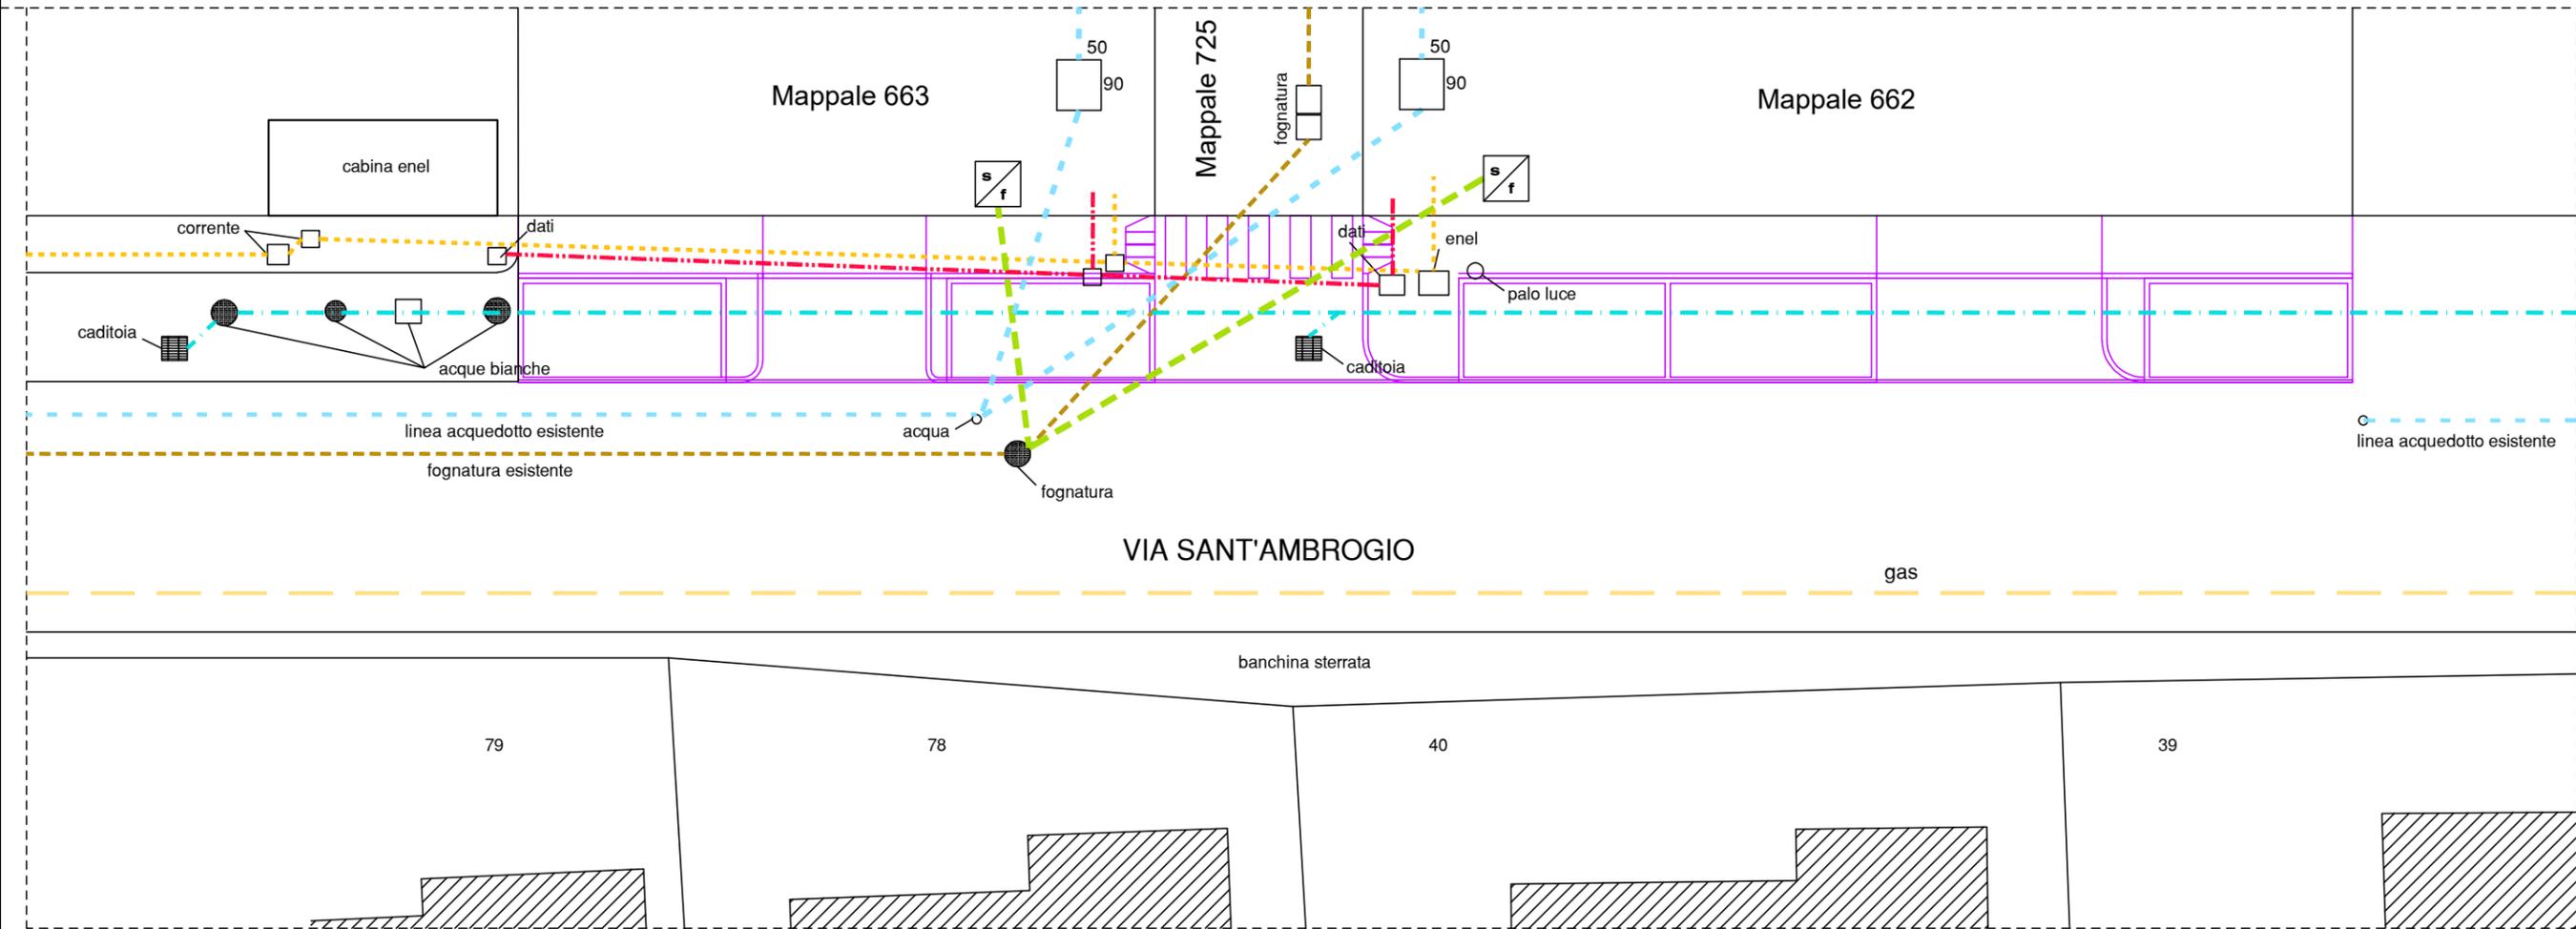

## Legenda

-  FOGNATURA ESISTENTE
-  FOGNATURA IN PROGETTO
-  POZZETTO TIPO FIRENZE
-  LINEA GAS
-  LINEA ACQUEDOTTO
-  LINEA TELECOM
-  LINEA ENEL
-  SEGNALETICA



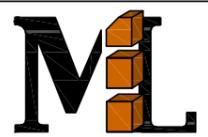	in collaborazione tra <b>Arch. Laura Martori</b> <b>Geom. Femia Pietro Paolo</b>				
	Via Taccone, 16 - 25080 Padenghe sul Garda (BS) Tel. 030.99.00.341 - e-mail martori@libero.it			Via Biglieri, 6 - 28100 Novara (NO) Tel. 333.3421228 e-mail geom.femia@libero.it	
committente	sig. De Vito Antonio	data prima stesura	04/02/25	pratica	09/20
progetto	Nuovo edificio monofam. via S. Ambrogio all'interno A.P.C. n° 15 Canegrate	aggiornamento			
oggetto	Planimetria Opere di urbanizzazione	scala	1:100		<b>11</b>

Il presente disegno è di proprietà esclusiva dello studio professionale che ne vieta la copia, la riproduzione e la cessione a terzi a norma di Legge