

#### Fattibilità geologica

Classe 2a	Classe 3b	Classe 4a	Classe 4d
Classe 2b	Classe 3c	Classe 4b	
Classe 3a	Classe 3d	Classe 4c	

#### Previsioni di Piano

##### Previsioni del Documento di Piano

AT - Ambiti di Trasformazione	AR - Ambiti della Rigenerazione
-------------------------------	---------------------------------

##### Previsioni del Piano delle Regole

PA - Piani Attuativi	PdCC - Permessi di Costruire Convenzati
Interventi in itinere	

##### Previsioni del Piano dei Servizi

Servizi programmati	Percorsi ciclopedonali in progetto
Ipotesi infrastrutturale priva di efficacia conformativa	

##### Vincoli per la salvaguardia del patrimonio storico, architettonico e paesaggistico

Beni di interesse storico, architettonico e culturale meritevoli di tutela	Area di interesse storico, architettonico e culturale meritevoli di tutela
Beni di interesse storico, architettonico e culturale sottoposti a vincolo (ex D.Lgs. 42/2004)	

##### Fasce di rispetto

Pozzi - zona di tutela assoluta (raggio 10m da centro opera di captazione)	Pozzi: fascia di rispetto definita con criterio geometrico (raggio 200m da centro opera di captazione)
Cimitero - fascia di rispetto	Depuratore - fascia di rispetto
Elettrodotti ad alta/media tensione e fascia di salvaguardia (20m)	PIF - Piano di Indirizzo Forestale
Ferrovia - fascia di rispetto	Ferrovia - fascia di salvaguardia
Boschi vincolati	Aree golenali
Reticolo Idrografico - 10m Fiume Olona	Ripetitori di telecomunicazione

##### PTM - Piano Territoriale Metropolitano

AAS - Ambiti destinati all'attività agricola di interesse strategico (Art. 41)	Corsi d'acqua di rilevanza paesistica (Art. 50)
Fascia di rilevanza paesistico fluviale (Art. 49)	Area rischio archeologico (Art. 56)
Aree boscate (Art. 67)	Mulino da grano o pila da riso (Art. 60)
Gangli della REM - primario (Art. 62)	Insedimenti rurali di rilevanza paesistica (Art. 57)
Ambiti di rilevanza naturalistica (Art. 48) e paesistica (Art. 52)	Percorsi di interesse storico e paesaggistico (Art. 59)

##### LUM - Luoghi Urbani della Mobilità

LUM - Luoghi urbani della mobilità
------------------------------------

##### PTR - Piano Territoriale Regionale

Elementi di primo livello della Rete Ecologia Regionale	Elementi di secondo livello della Rete Ecologia Regionale
---	---

##### PAI - Piano di Assetto Idrogeologico

Limite tra Fascia A e Fascia B	Limite tra Fascia B e Fascia C
Limite esterno alla Fascia C	Limite e progetto tra Fascia B e Fascia C

##### Altri elementi


L. Galasso 431/85 (150m)	NAF - Nuclei di Antica Formazione (Art. 19)
Vasca di laminazione del Fiume Olona	PLIS - Parchi Locali di Interesse Sovracomunale: Parco del Roccolo e Parco dei Mulini
Percorsi ciclopedonali esistenti	Percorsi ciclabili CAMBIO
Elementi di primo livello della Rete Ecologia Regionale	Elementi di secondo livello della Rete Ecologia Regionale

##### Classificazione del Tessuto Urbano Consolidato e del Territorio Agricolo e Naturale

A1 - Aree agricole (Art. 32.1)	Altri tessuti
A2 - Aree agricole di valore ecologico e ambientale (Art. 32.2)	

##### Disciplina del Piano dei Servizi

Attrezzature di interesse pubblico esistenti	Attrezzature di interesse pubblico esistenti "V - Verde"
--	--

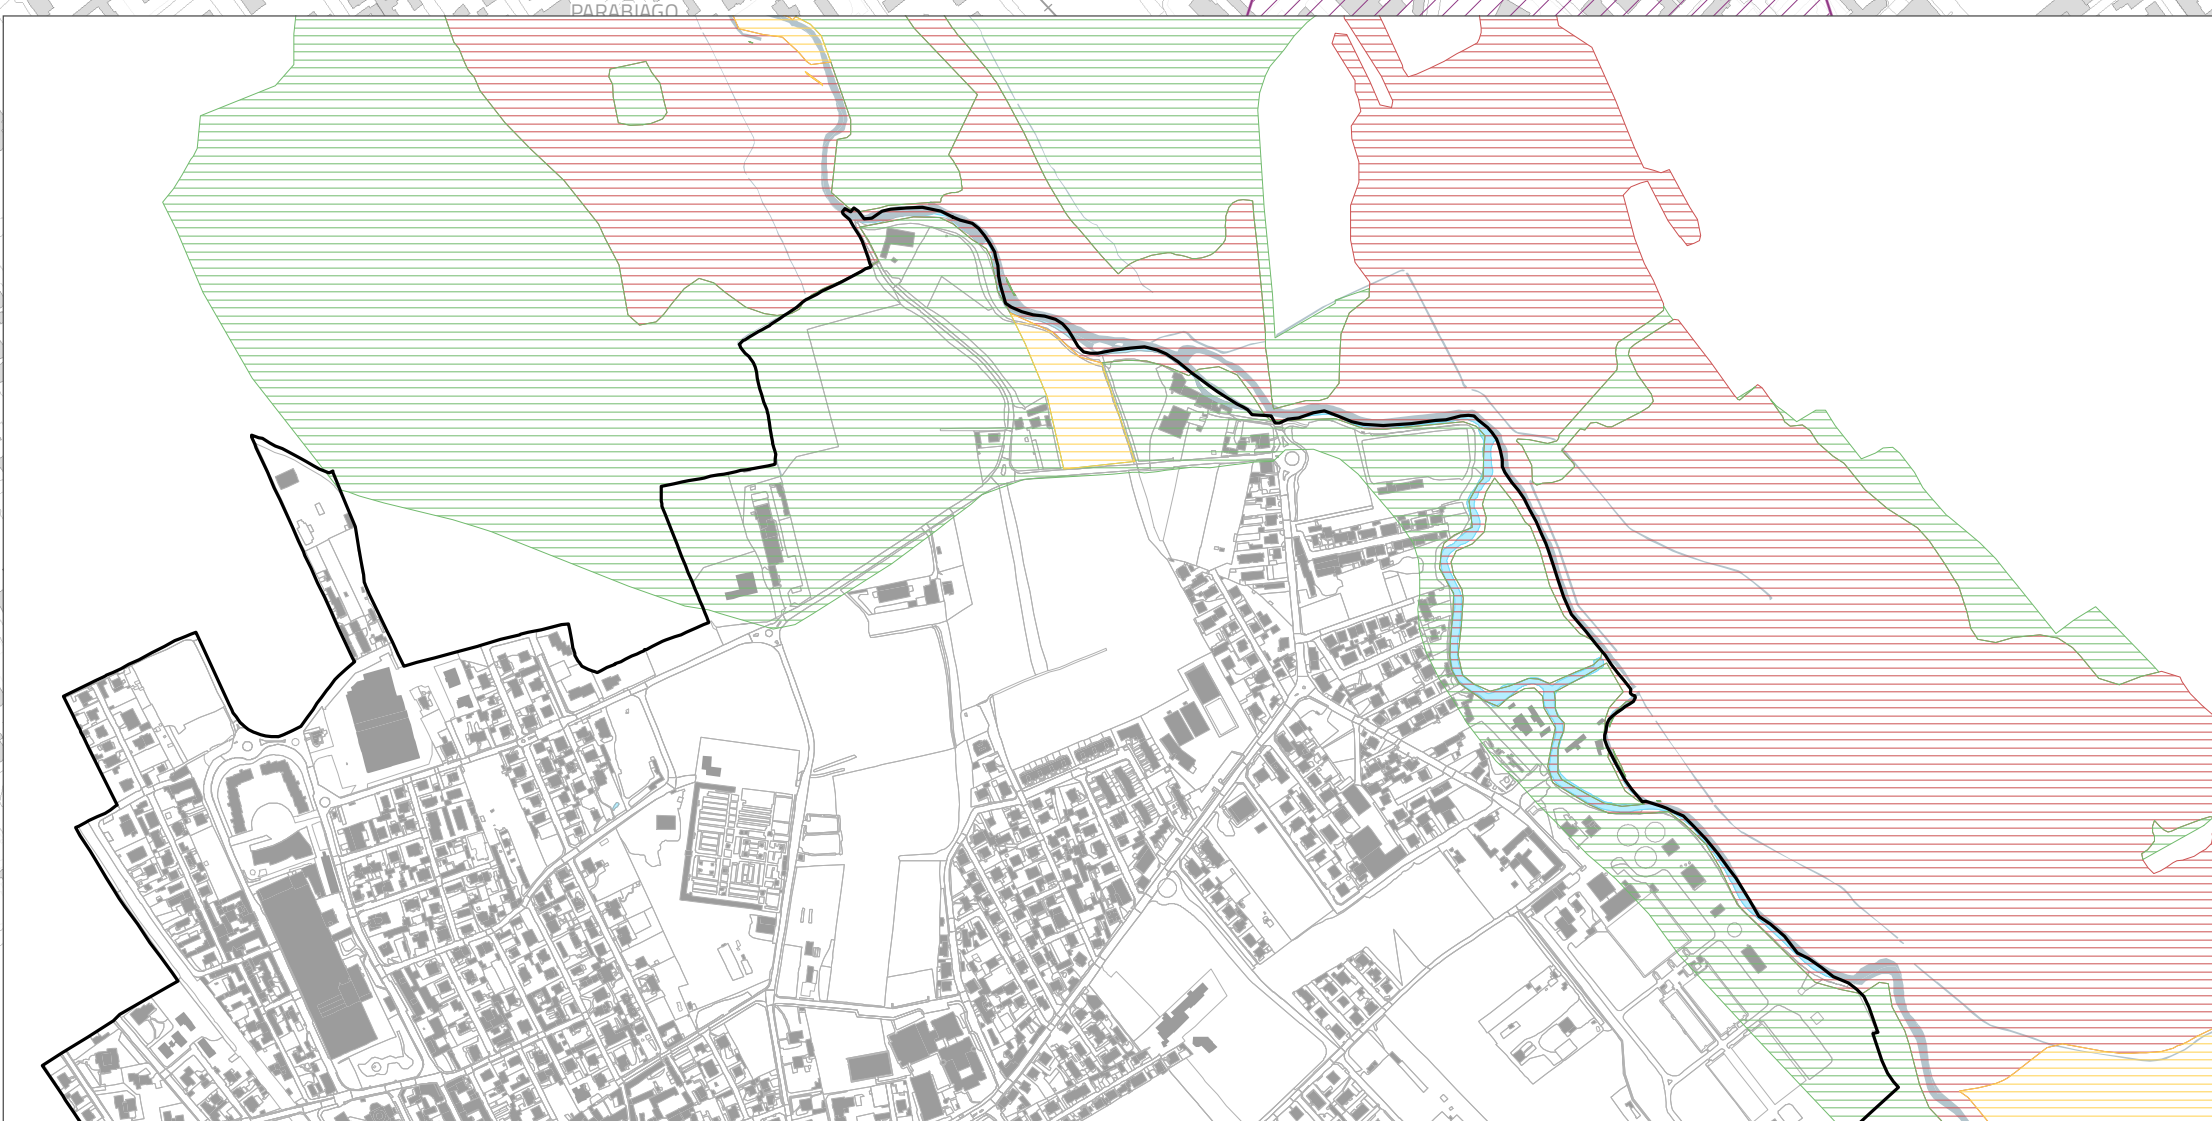

#### PGRA - Piano di gestione rischio alluvioni Direttiva alluvioni 2007/60/CE - Revisione 2020

Aree di esondazione [PGRA] H Alta probabilità: alluvioni frequenti con TR = 20-50 anni	Aree di esondazione [PGRA] M Media probabilità: alluvioni poco frequenti con TR = 100-200 anni
Aree di esondazione [PGRA] L Bassa probabilità: alluvioni rare con TR = 500 anni	

Comune di Canegrate  
Variante Generale al Piano di Governo del Territorio

Documento di Piano

**DP10**

TAVOLA DELLE PREVISIONI DI PIANO

Scala di rappresentazione 1:5.000

SINDACO

Mattéo Modica

ASSESSORE ALL'EDILIZIA PRIVATA E URBANISTICA, VIABILITÀ E COMMERCIO

Maurizio Tomio

RESPONSABILE AREA GOVERNO DEL TERRITORIO

Donatella Marazzini

SEGRETARIA GENERALE

Teresa La Scala



CENTRO STUDI

GRUPPO DI PROGETTAZIONE

Franco Sacchi [direttore responsabile]  
Cristina Alinovi [responsabile settore urbanistica e territorio]  
Angelo Armentano [capo progetto]  
Francesca Boeri [aspetti ambientali, paesistici e VAS]  
Giada Agnoli, Letizia Cavalli, Elena Corsi, Margherita Innocenti,  
Marco Norcari, Alessandro Santomenna, Marcello Uberti Foppa  
[consulenti esterni]

ADDOZIONE con D.C.C. n. \_\_\_\_ del \_\_\_\_ / \_\_\_\_ / \_\_\_\_  
APPROVAZIONE con D.C.C. n. \_\_\_\_ del \_\_\_\_ / \_\_\_\_ / \_\_\_\_

IST. 02\_23\_ELA\_AV\_10\_TV\_10  
Data elaborazione: gennaio 2026