

VARIANTE GENERALE AL PIANO DI GOVERNO DEL TERRITORIO



Soglia di riduzione del consumo di suolo per destinazione funzionale prevalente

Previsioni di Piano

Previsioni del Documento di Piano

AT Ambiti di Trasformazione

Pianificazione attuativa in corso

n Interventi in itinere (Piani attuativi conformi al PGT in corso - Convenzioni vigenti)

Destinazione funzionale prevalente degli Ambiti di Trasformazione

Funzione prevalentemente residenziale

Funzione prevalentemente produttiva

Funzione prevalentemente commerciale

Funzione mista

Nuove infrastrutture

Funzione prevalentemente terziaria

Funzione a verde pubblico

Superficie urbanizzata su suolo agricolo o naturale

Consumo di Suolo

Superficie urbanizzabile su suolo agricolo o naturale


Superficie urbanizzabile su urbanizzato o non incidente su suolo agricolo o naturale

Stato di fatto e di diritto dei suoli

Superficie agricola o naturale

Superficie urbanizzata

PGT VIGENTE - Destinazione prevalente per stato di attuazione al 2014

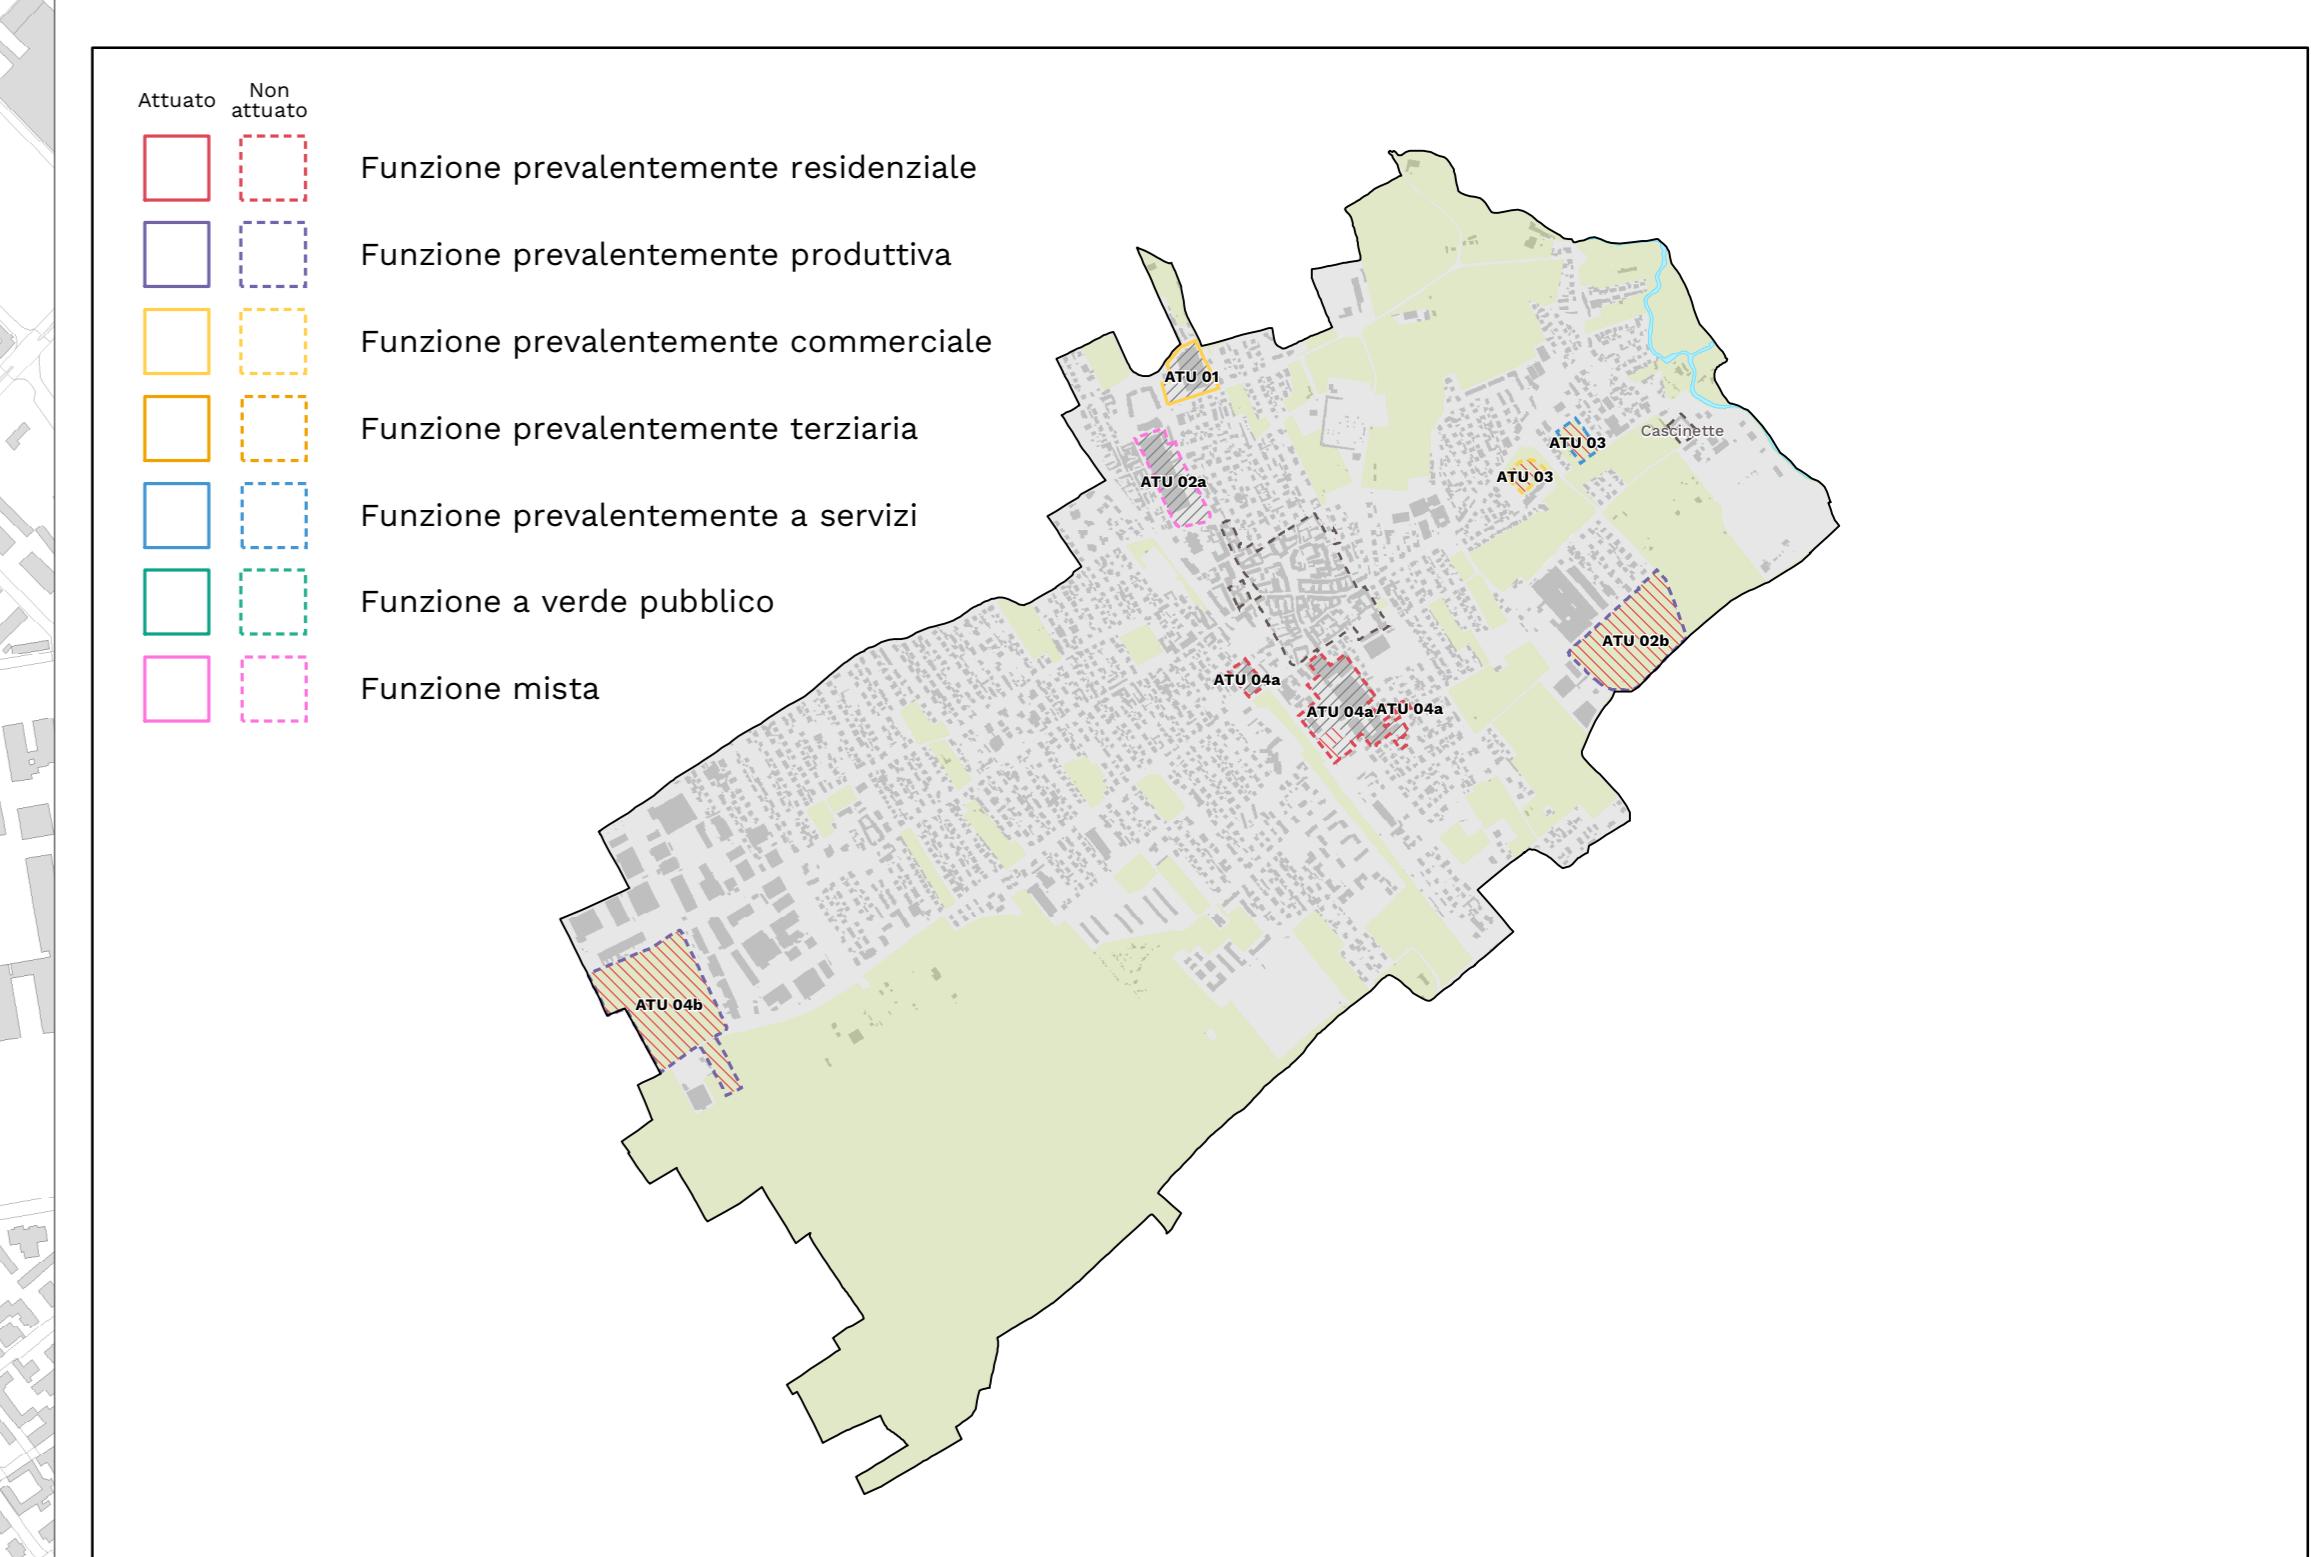

Comune di
Canegrate

Piano delle Regole

PR5a

CARTA DEL CONSUMO DI SUOLO

Elementi dello stato di fatto e di diritto:
Soglia di riduzione

Scala di rappresentazione 1:5.000

SINDACO

Matteo Modica

ASSESSORE ALL'EDILIZIA PRIVATA E URBANISTICA, VIABILITÀ E COMMERCIO

Maurizio Torino

RESPONSABILE AREA GOVERNO DEL TERRITORIO

Donatella Marazzini

SEGRETARIA GENERALE

Teresa La Scala



GRUPPO DI PROGETTAZIONE
Centro Studi
Progetto PR5a
Città di Canegrate

Franco Sacchi [responsabile progetto]
Cristina Alivio [responsabile settore urbanistico e territorio]
Angelo Armentano [capo progetto]
Francesca Breri [aspetti ambientali, paesistici e VAS]
Giada Agnoli, Letizia Cavalli, Elena Corsi, Margherita Innocenti,
Marco Norcara, Alessandro Santomenna, Marcello Uberti Foppa
(consulenti esterni)