



Via Vincenzo Monti

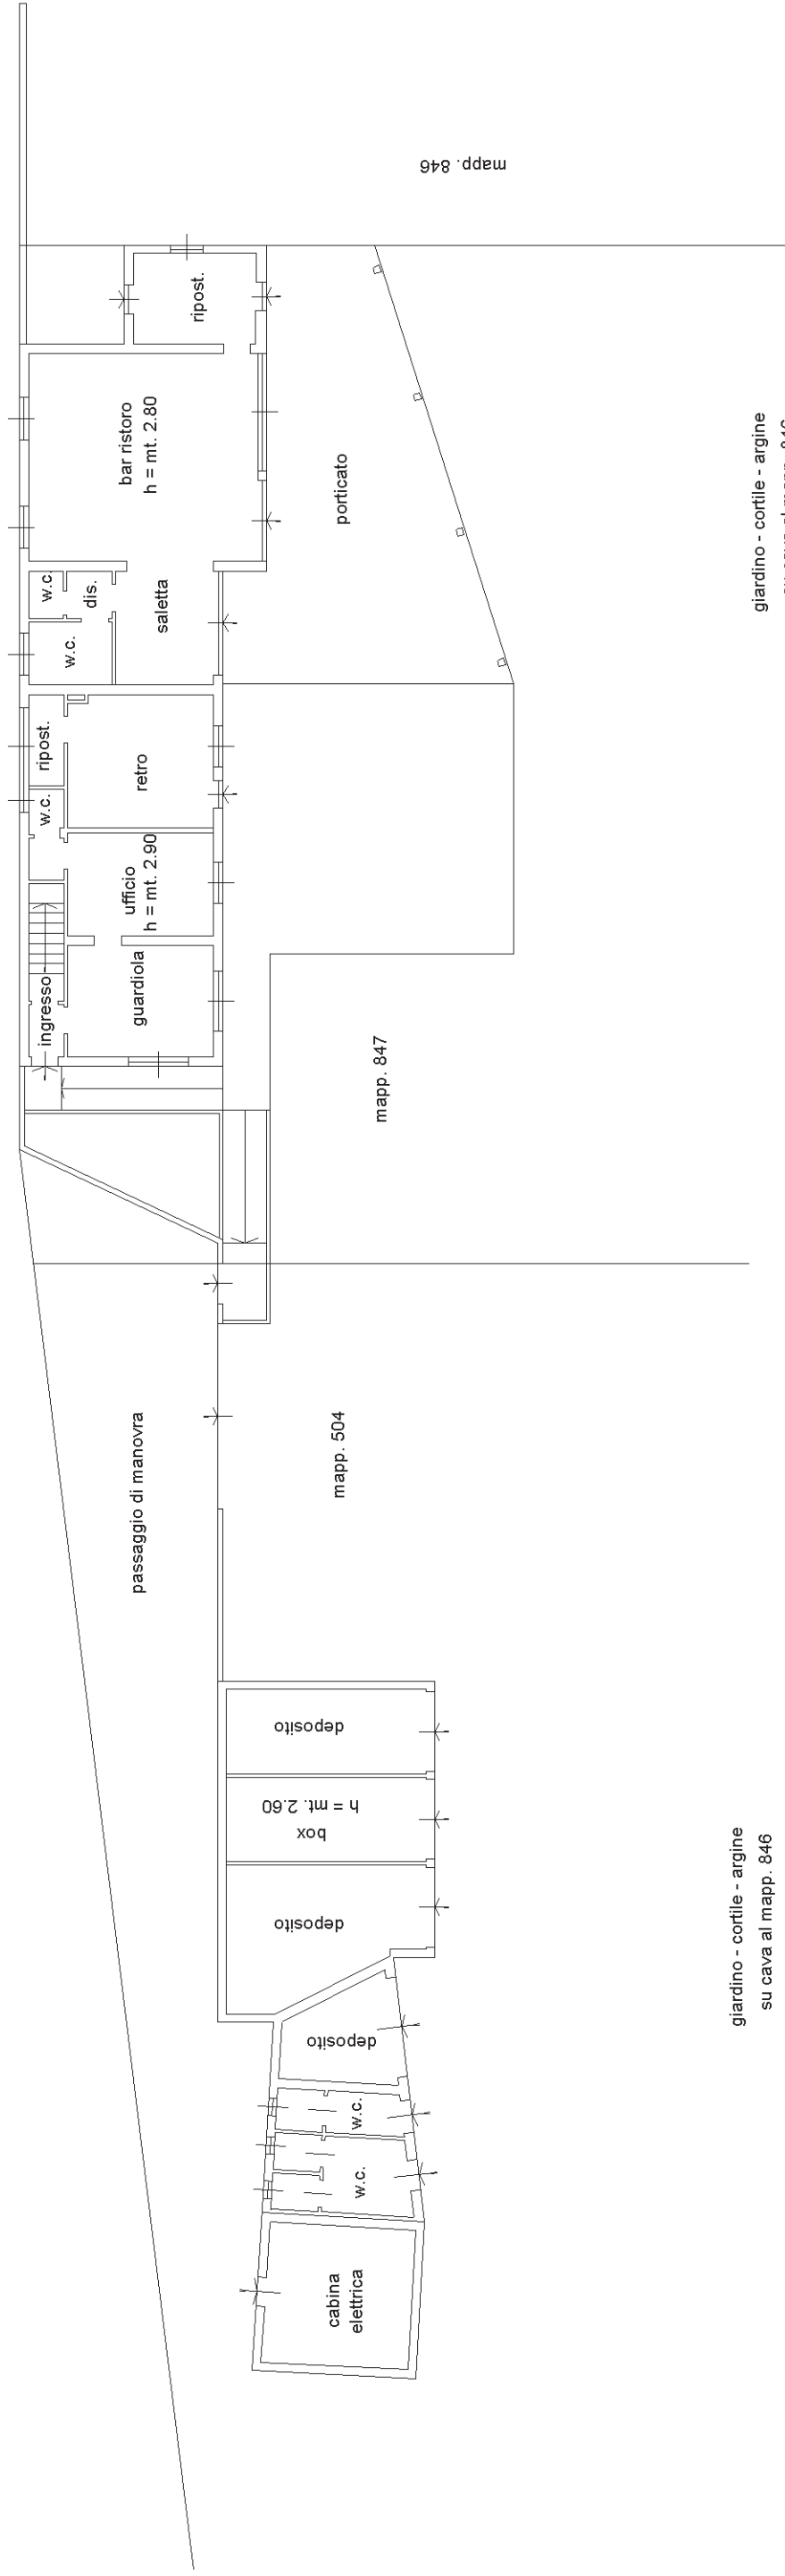

PIANO TERRA

mapp. 504 sub. 703
mapp. 847 sub. 701

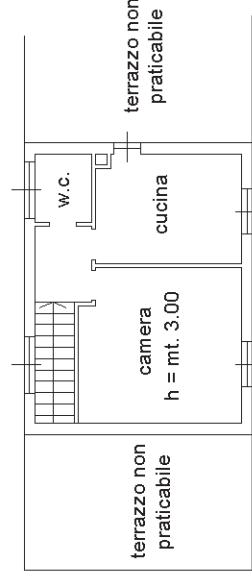

PIANO PRIMO



Agenzia delle Entrate
CATASTO FABBRICATI
Ufficio provinciale di
Milano

Planimetria

Scheda n. 2 Scala 1: 500

Dichiarazione protocollo n. del

Comune di Nerviano

Via Vincenzo Monti

civ. 26

Identificativi Catastali:

Sezione:

Foglio: 19

Particella: 504

Subalterno: 703

Compilata da:

Cavalieri Maurizio


Iscritto all'albo:

Geometri

Prov. Milano

N. 7523

Via Vincenzo Monti

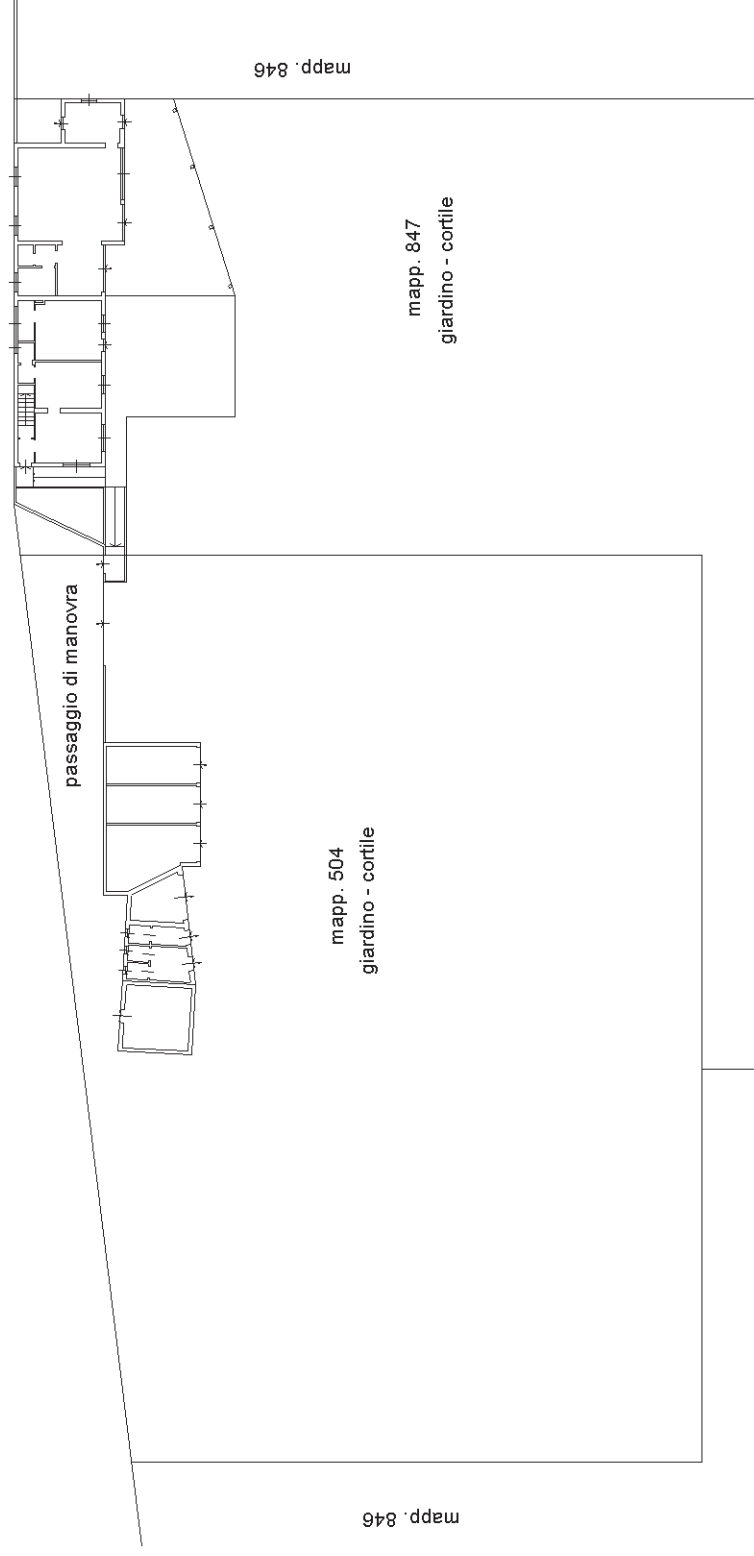

PIANO TERRA

mapp. 504 sub. 703
mapp. 847 sub. 701

