


Accesso al lago n. 3

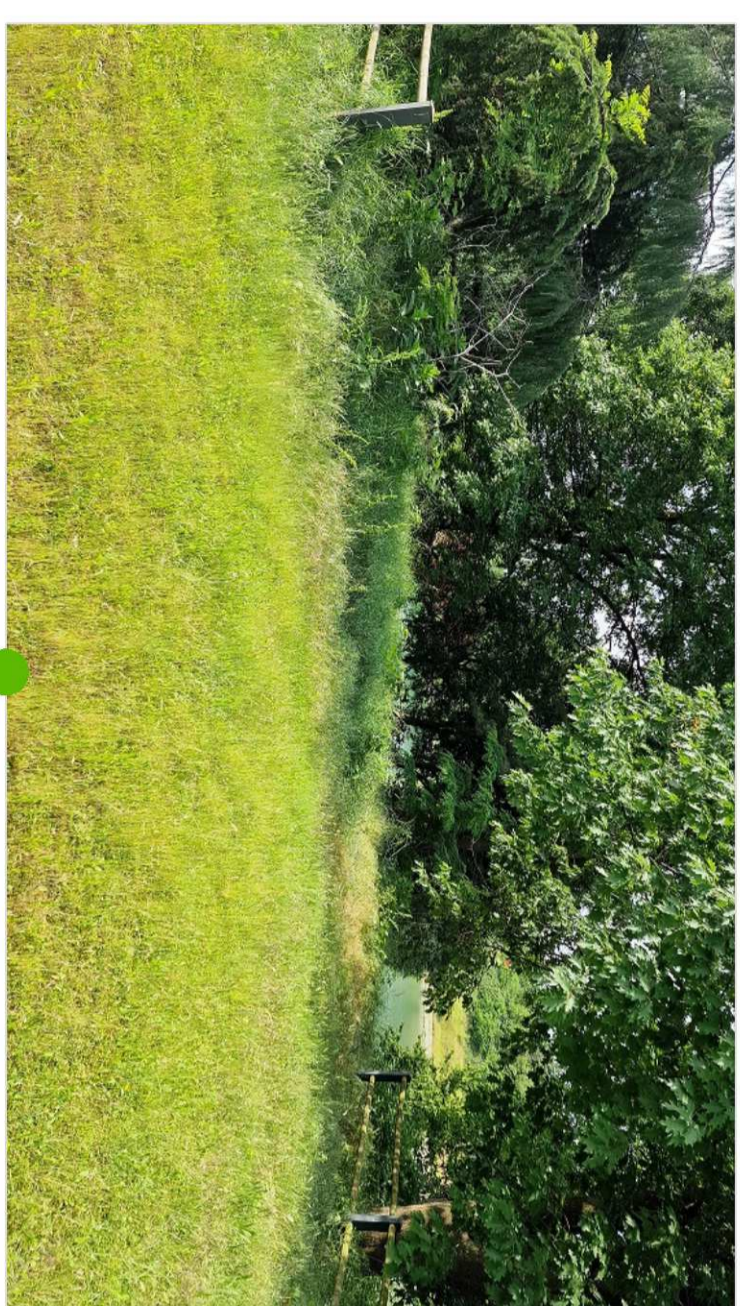


Accesso al lago n. 1-2




Accesso al lago n. 9




Accesso al lago n. 8

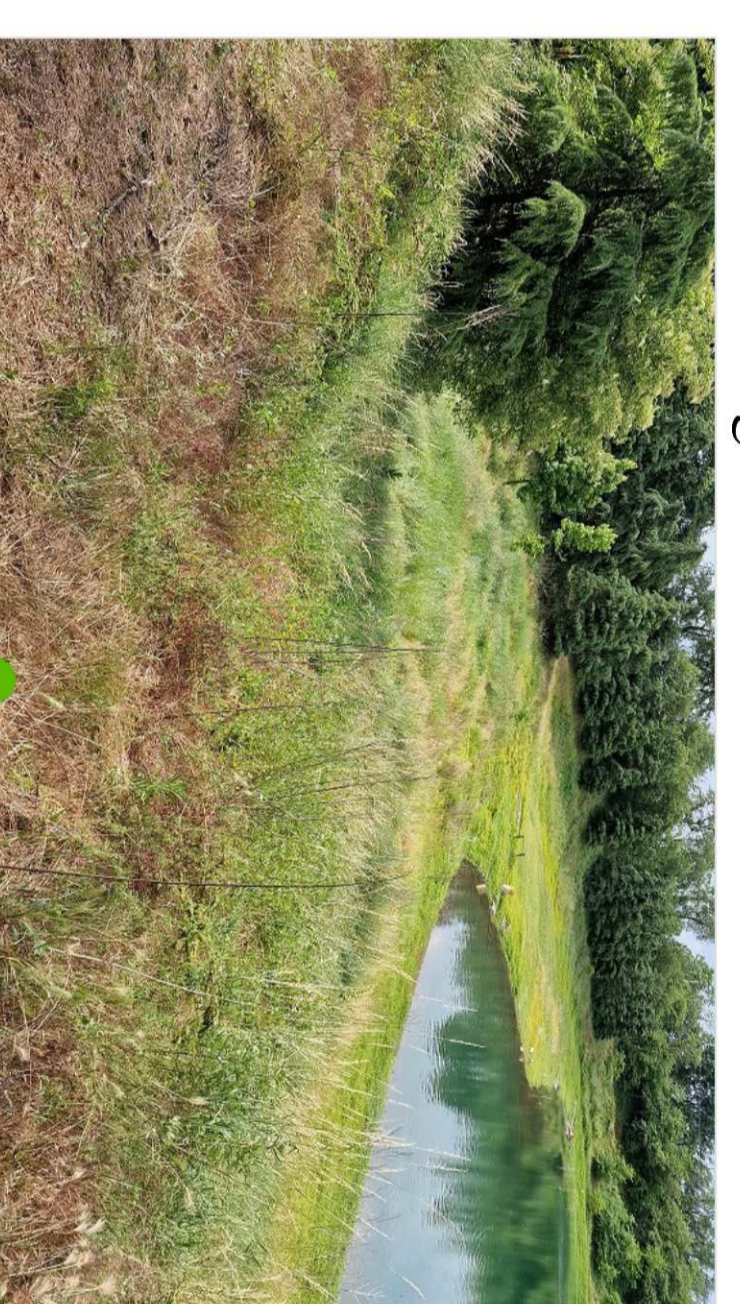

PROPOSTA PROGETTUALE DI MESSA IN SICUREZZA DELLE AREE ESTERNE

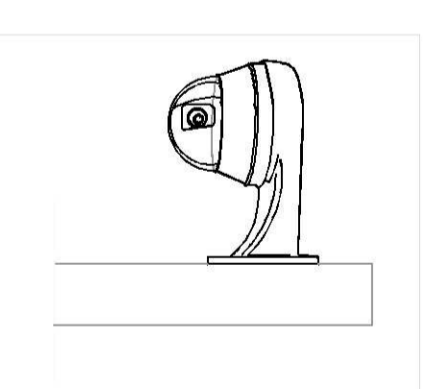

Esempio di installazione telecamere di videosorveglianza su palo e/o parti murarie (vedasi p.u di installazione)

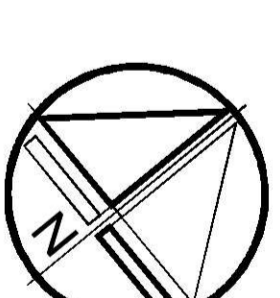

A Pertinenze in ghiaia

B Pertinenze in terra

C Pertinenze in terra o terra mista ghiaia



D Aree a verde

E Superfici cementate

F Fascia lacuale*
* superficie lacuale rilevata il 18/05/2011

G 1 P.ti installazione telecamere esterne
(su palifiche esistenti o da realizzare ex-novo)

G 2 P.ti installazione telecamere esterne
(su parti murarie edifici esistenti)

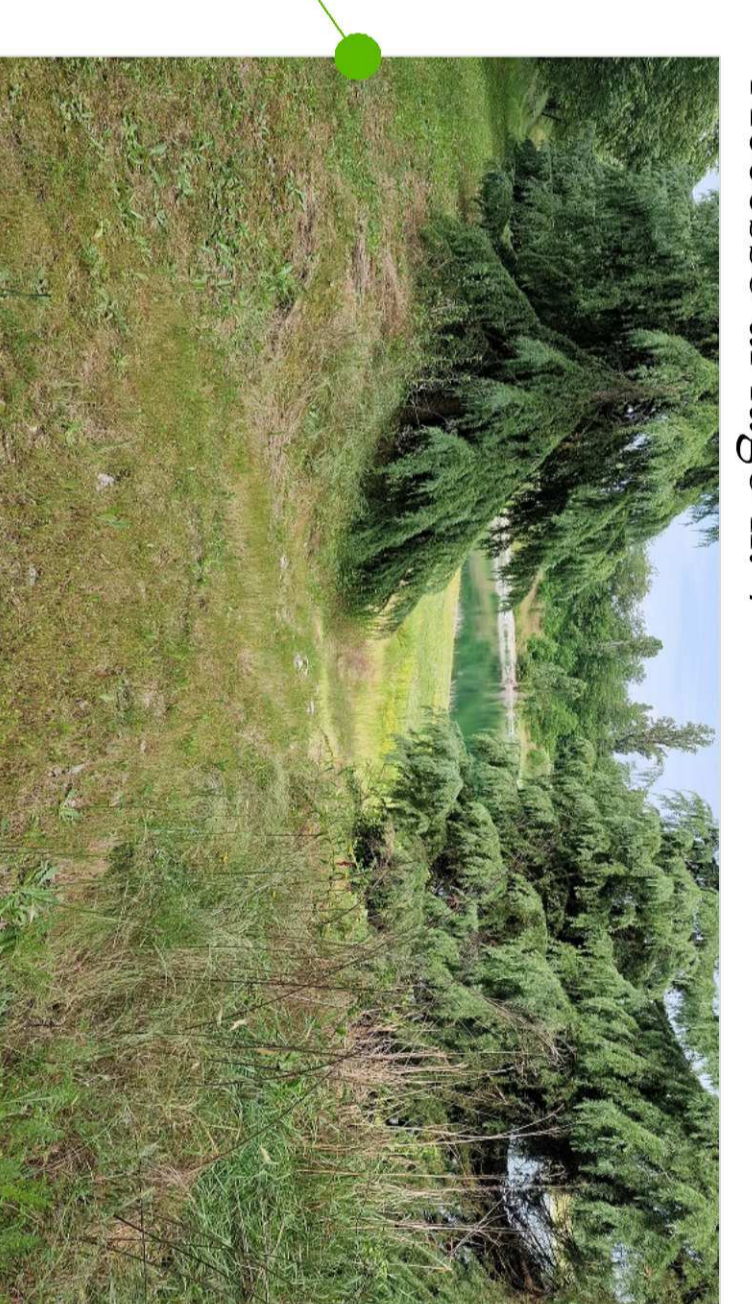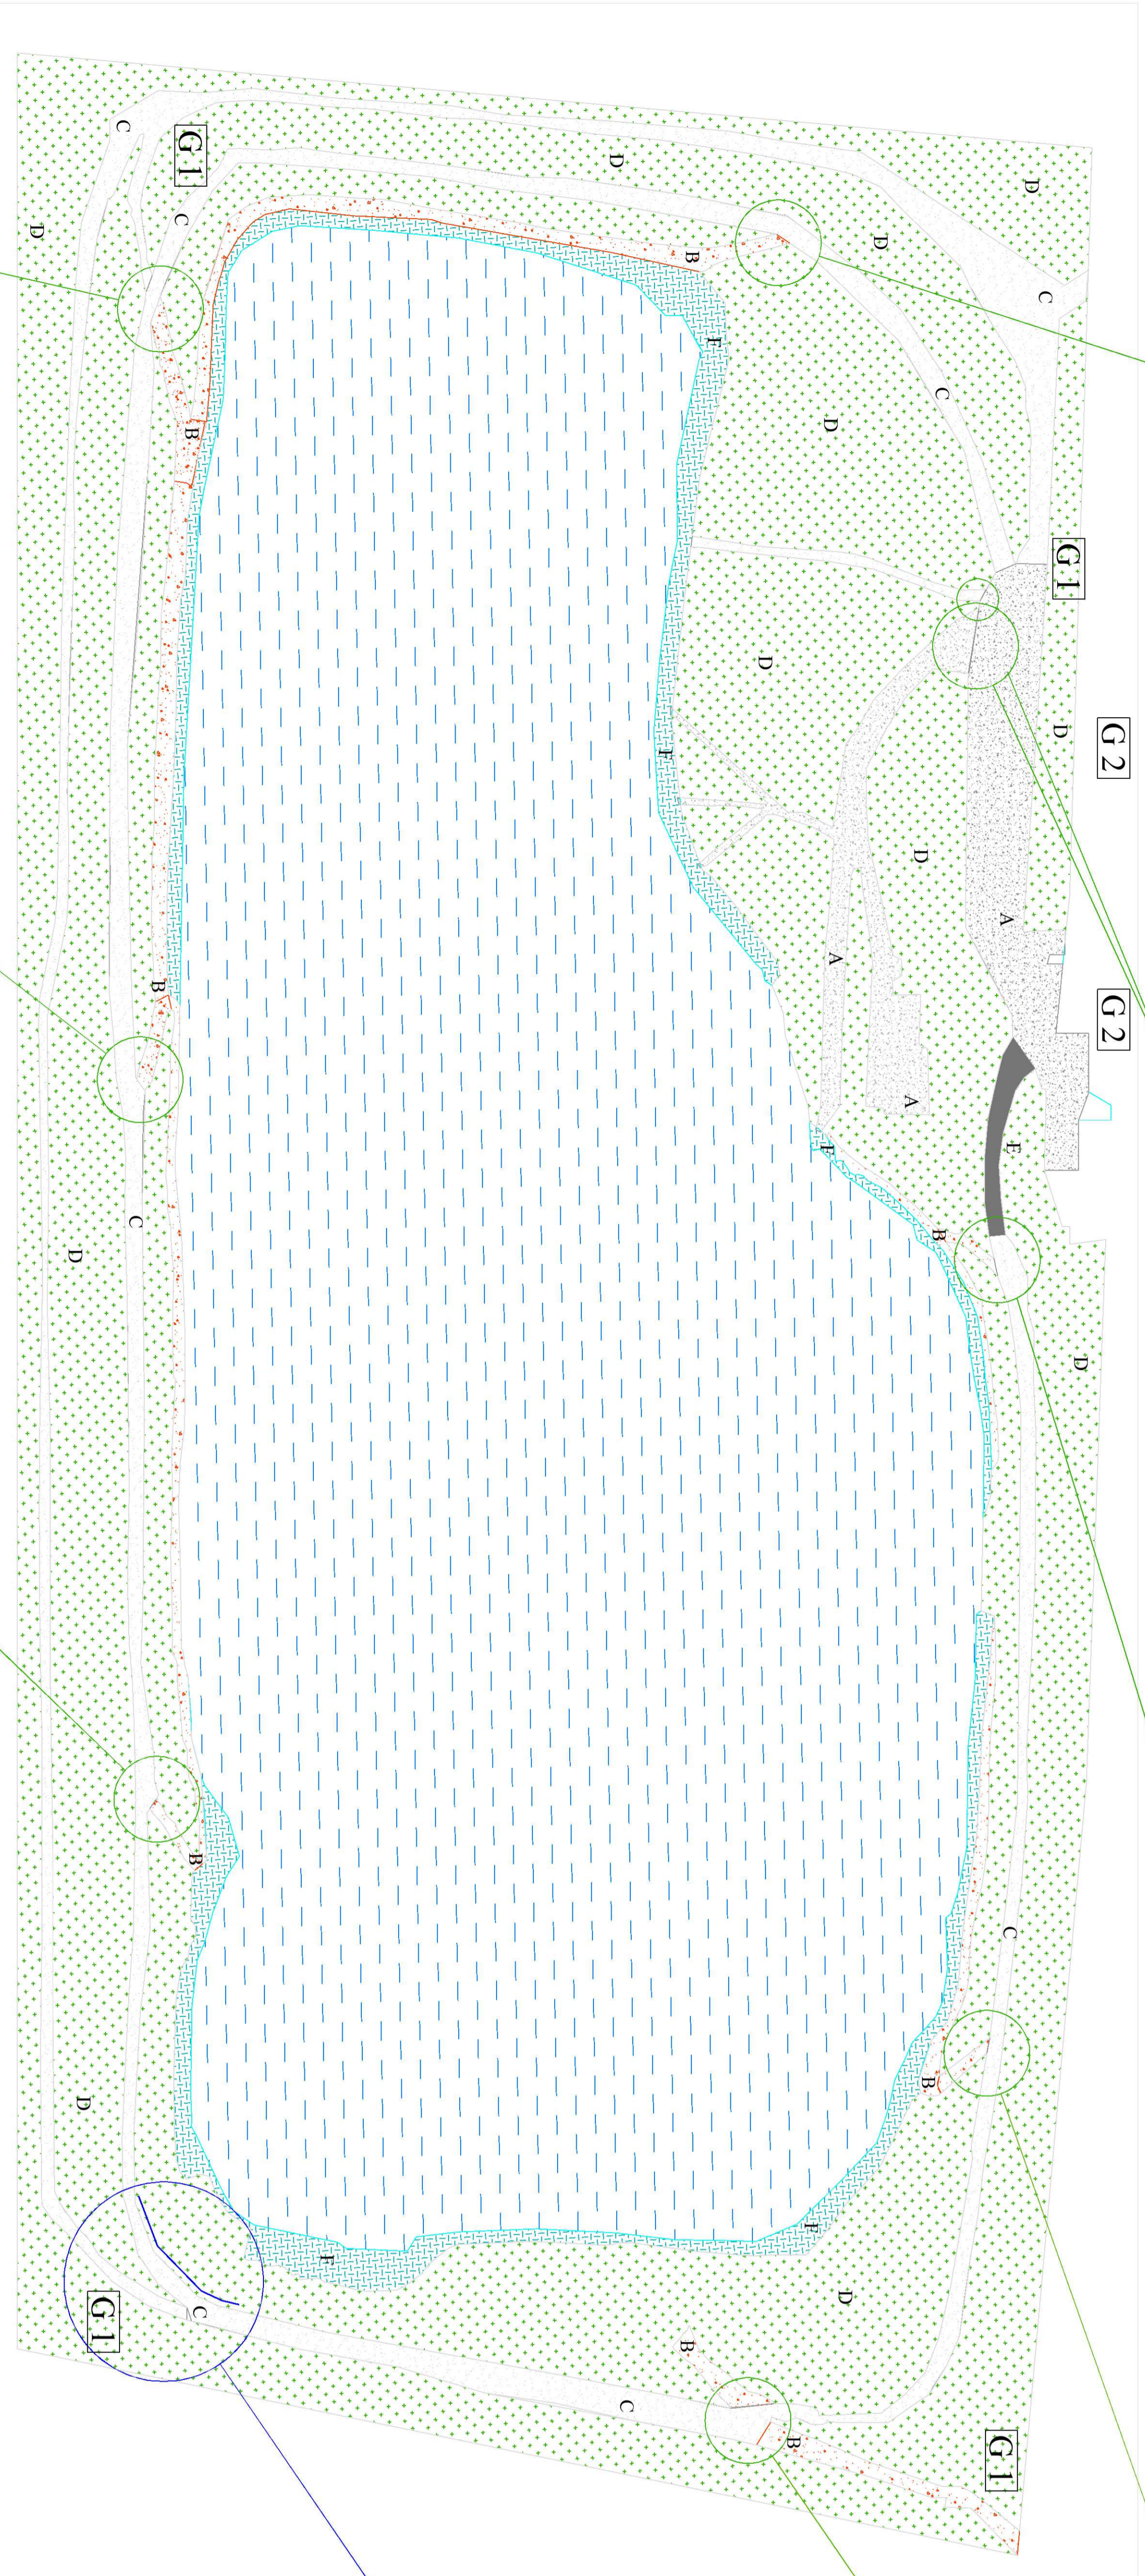

Accesso al lago n. 7

Area installazione stazionaria




Scarpata con assenza di barriere arboree di delimitazione
Installazione di stazionaria a protezione del tratto indicato

PROPOSTA PROGETTUALE ADEGUAMENTO
SERVIZI IGIENICI AL PUBBLICO - L. 13/89 E D.M. 236/89*


* Per i risonanti al D.M. 236/89 vedasi l'Allegato 1, di cui alla presente Tav. grafica



Accesso al lago n. 4

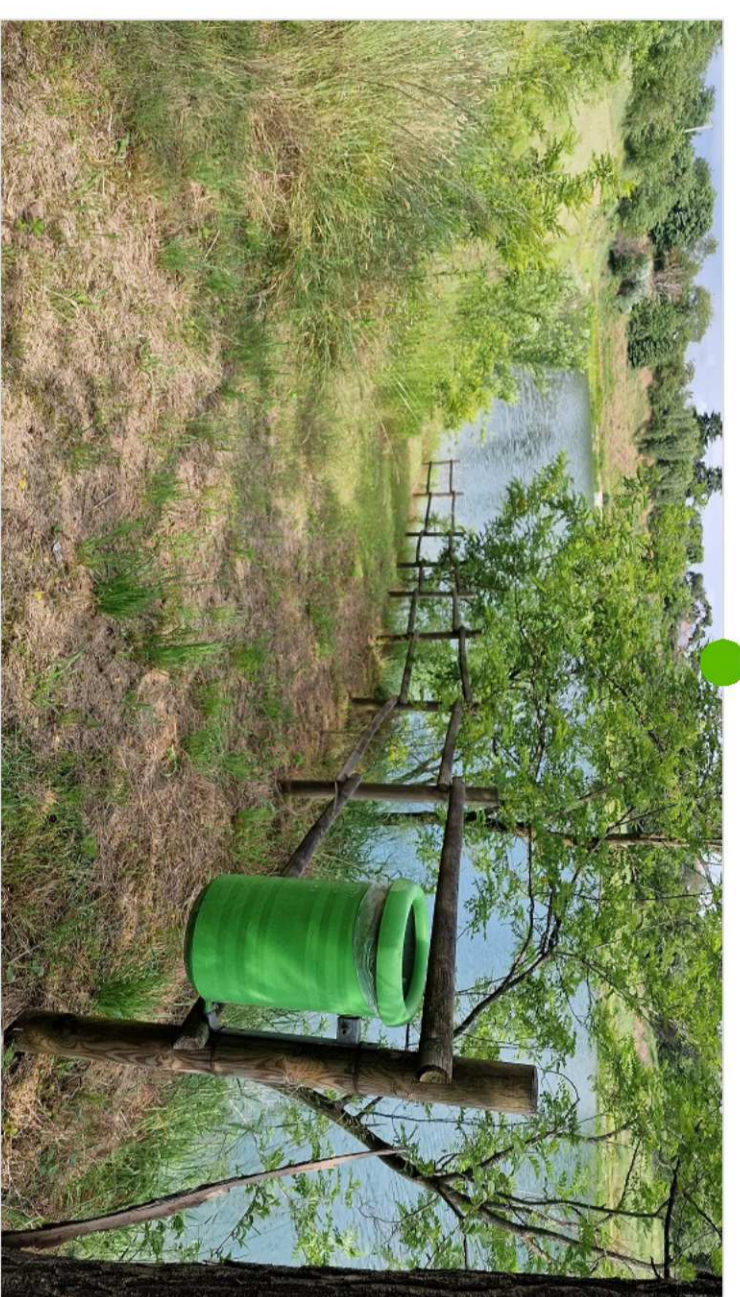


Accesso al lago n. 5

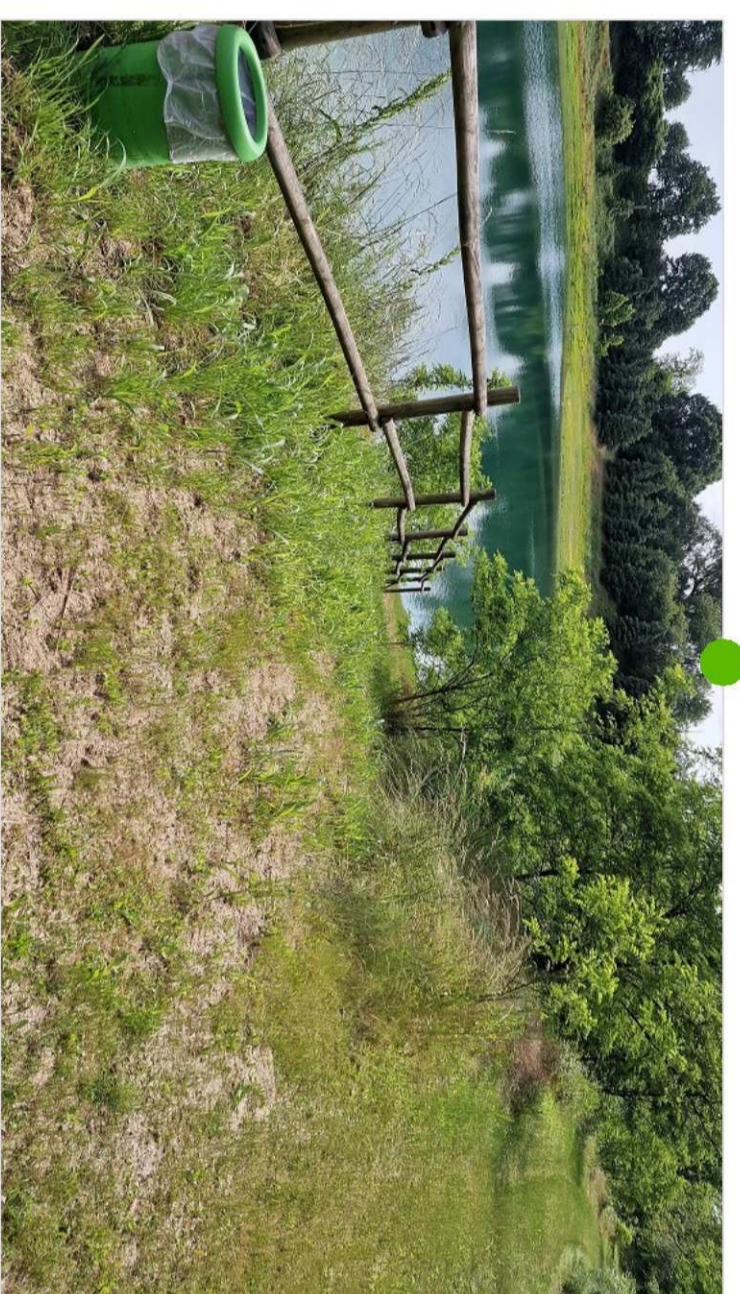

Accesso al lago n. 6




Esempio di cancellata del tipo carriano a delimitazione dei tratti di accesso al lago

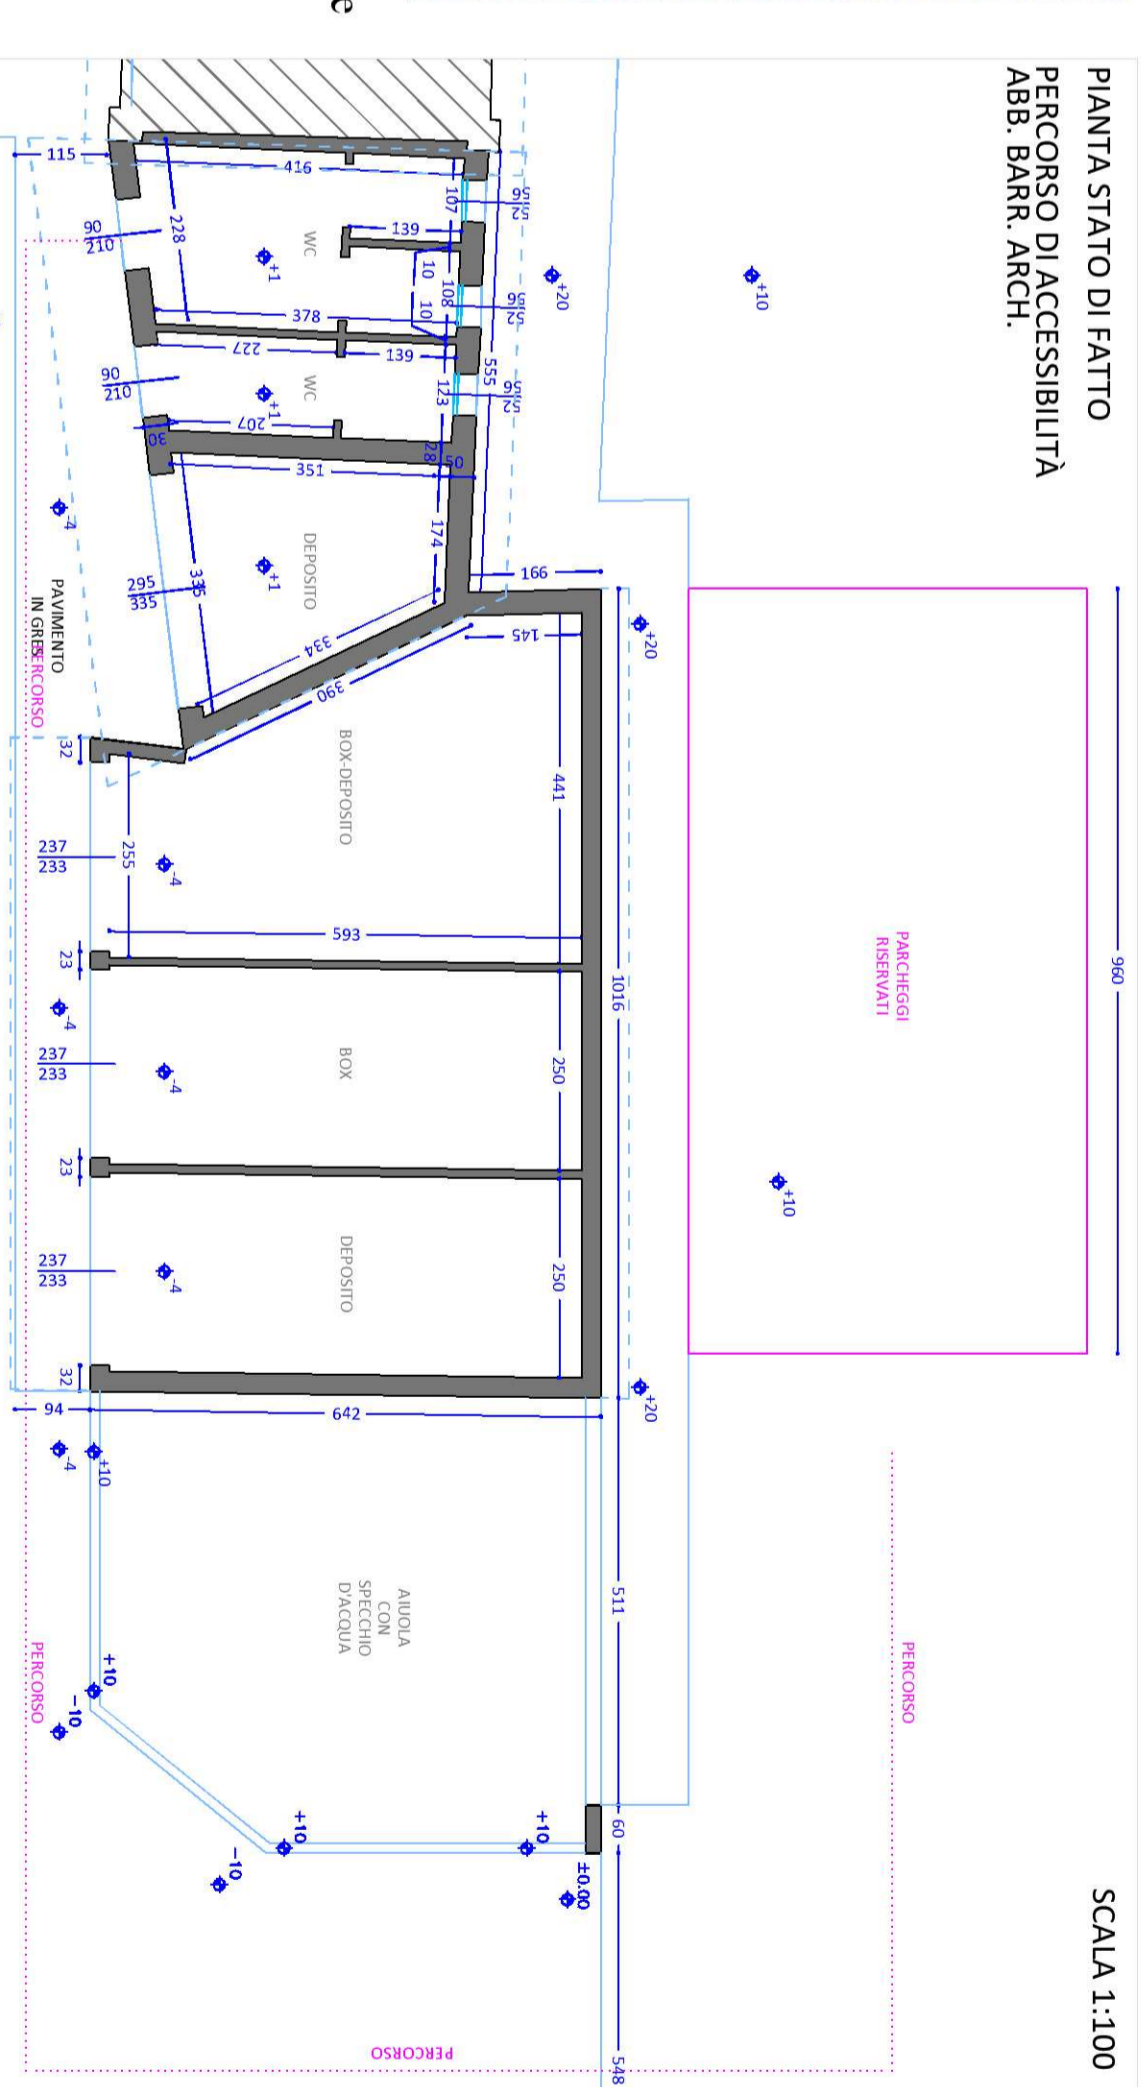


PIANTA STATO DI FATTO - PERCORSO DI ACCESSIBILITÀ
ABB. BARRI, ARCH.

SCALA 1:100

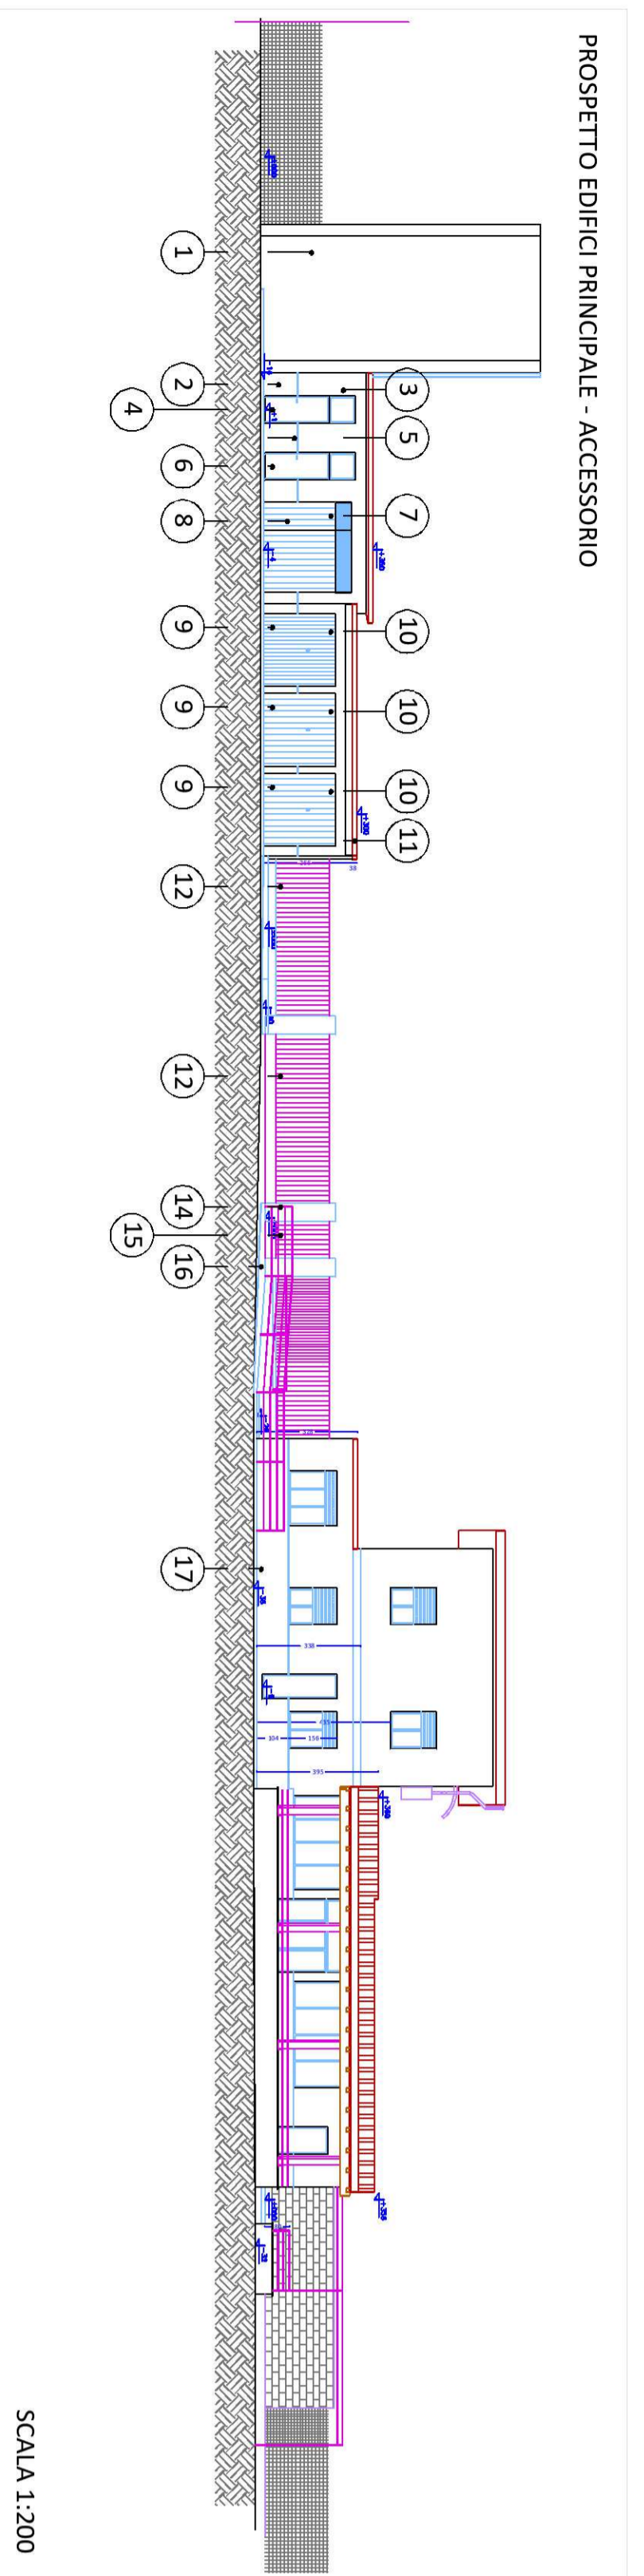


PROSPETTO EDIFICI PRINCIPALE - ACCESSORIO

SCALA 1:200

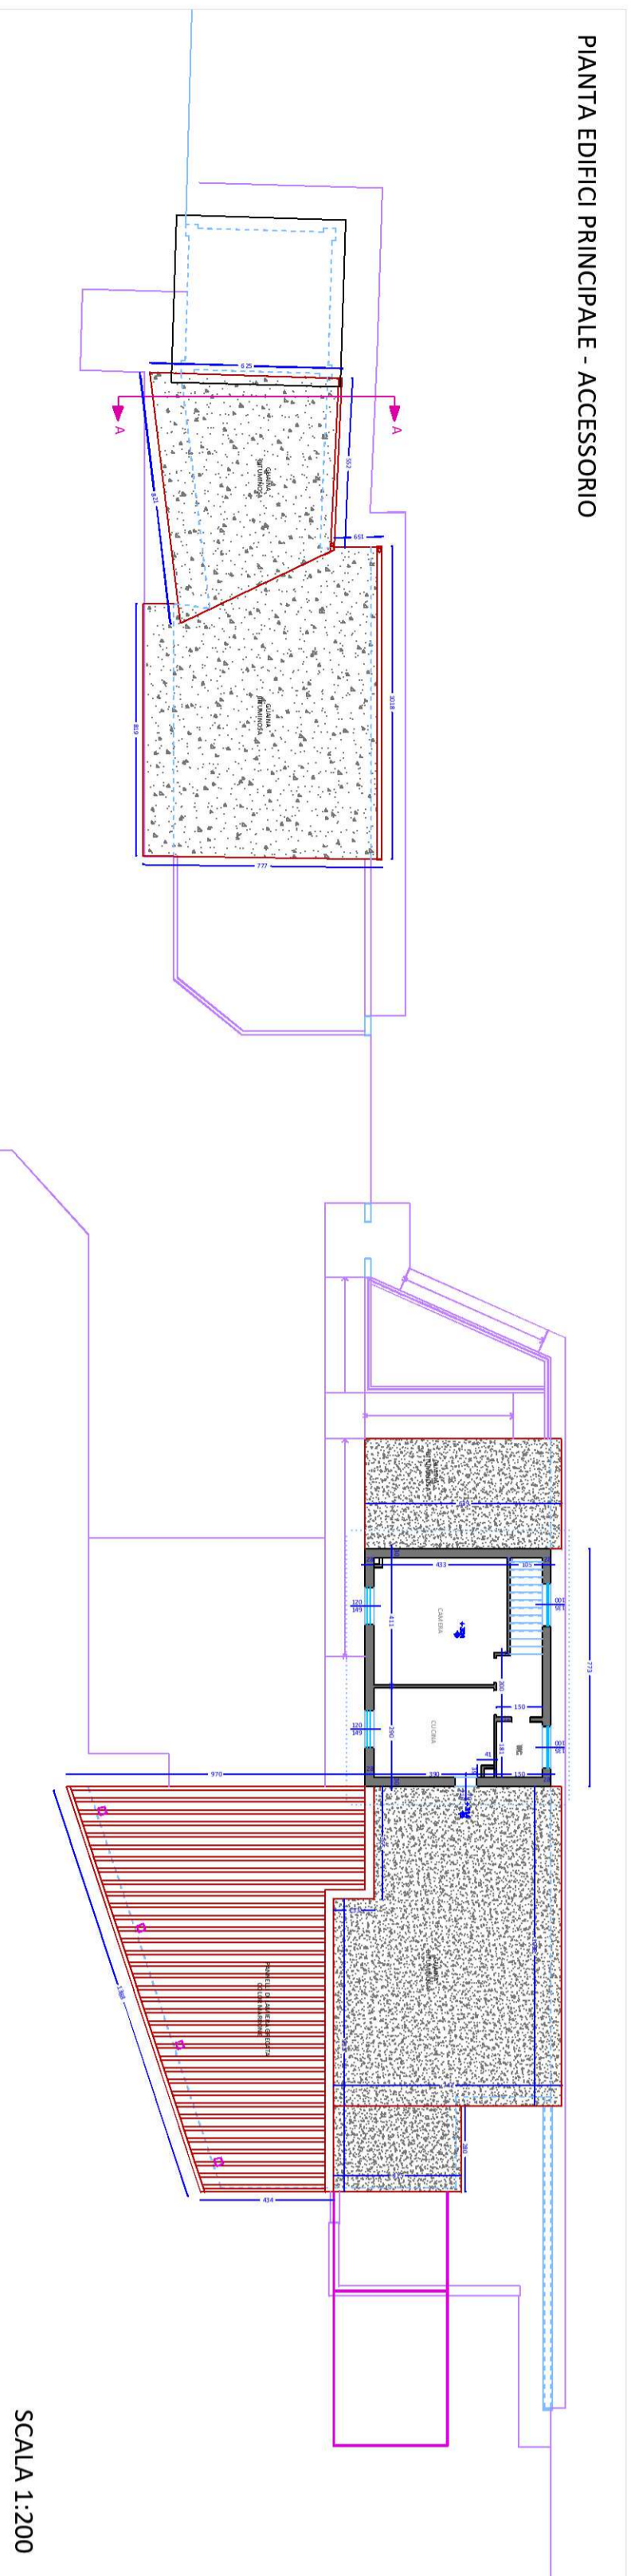


PIANTA EDIFICI PRINCIPALE - ACCESSORIO

SCALA 1:200

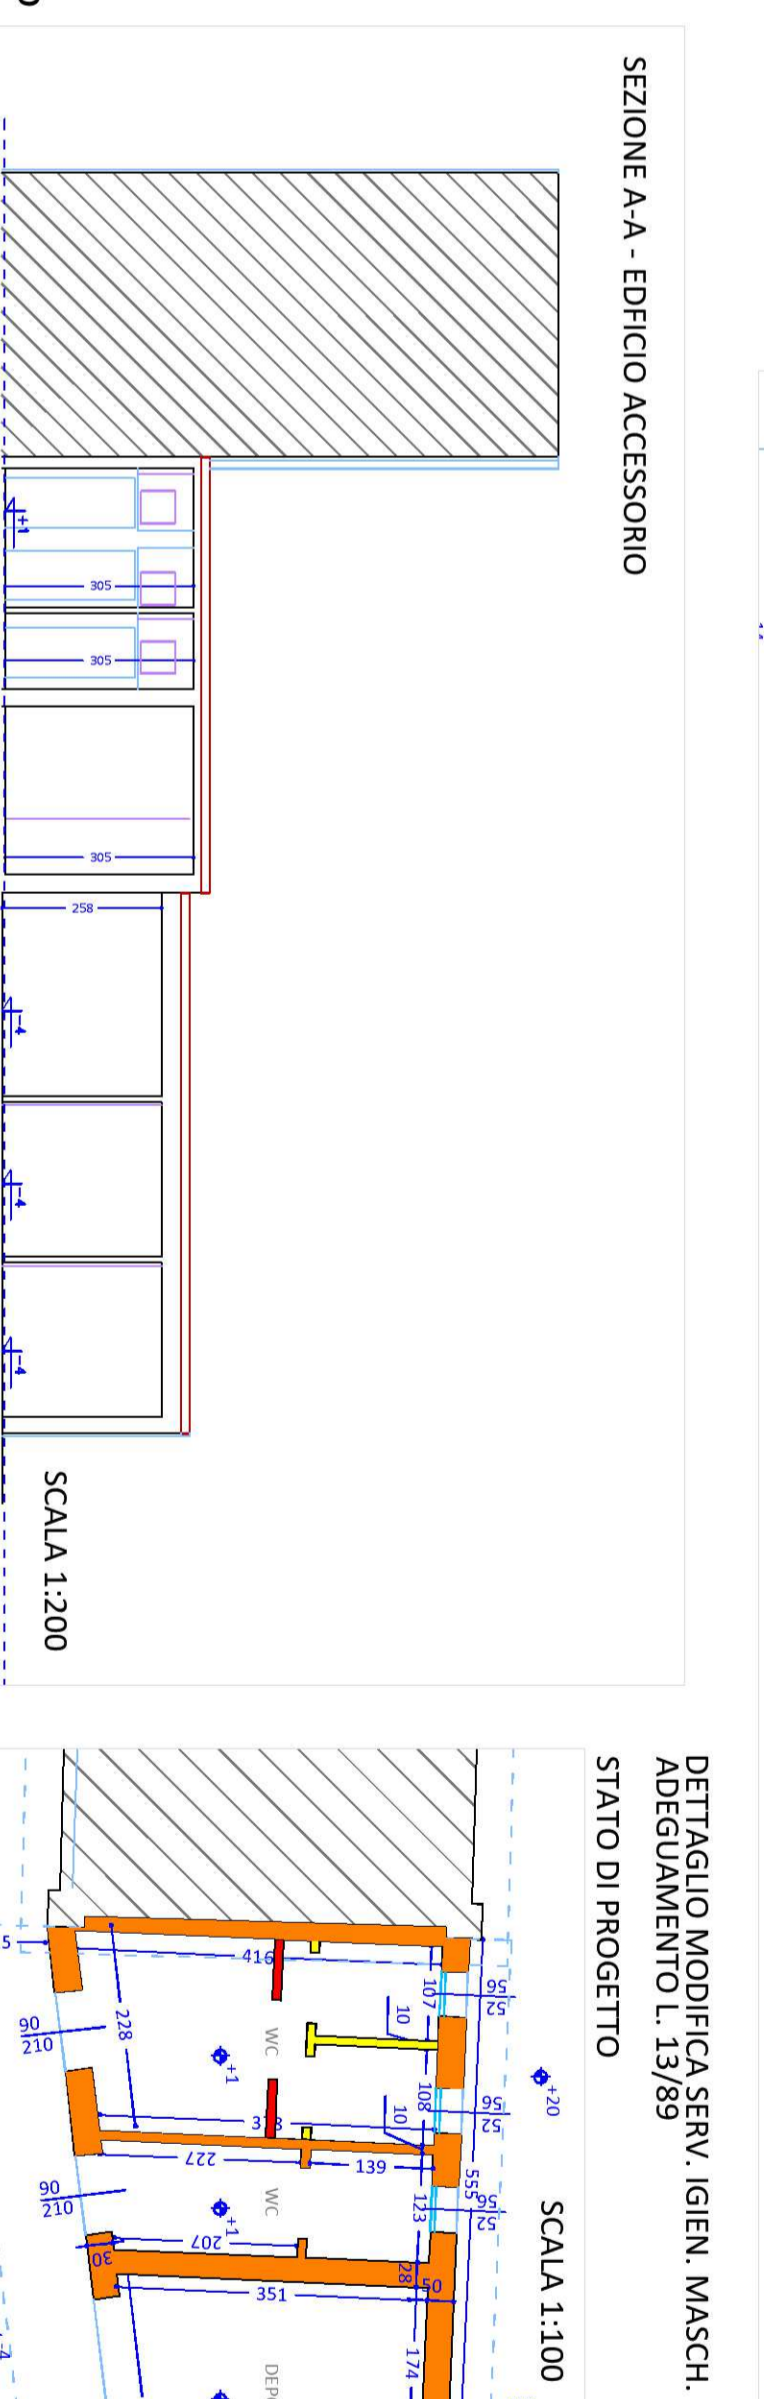

SEZIONE A-A - EDIFICIO ACCESSORIO

SCALA 1:100

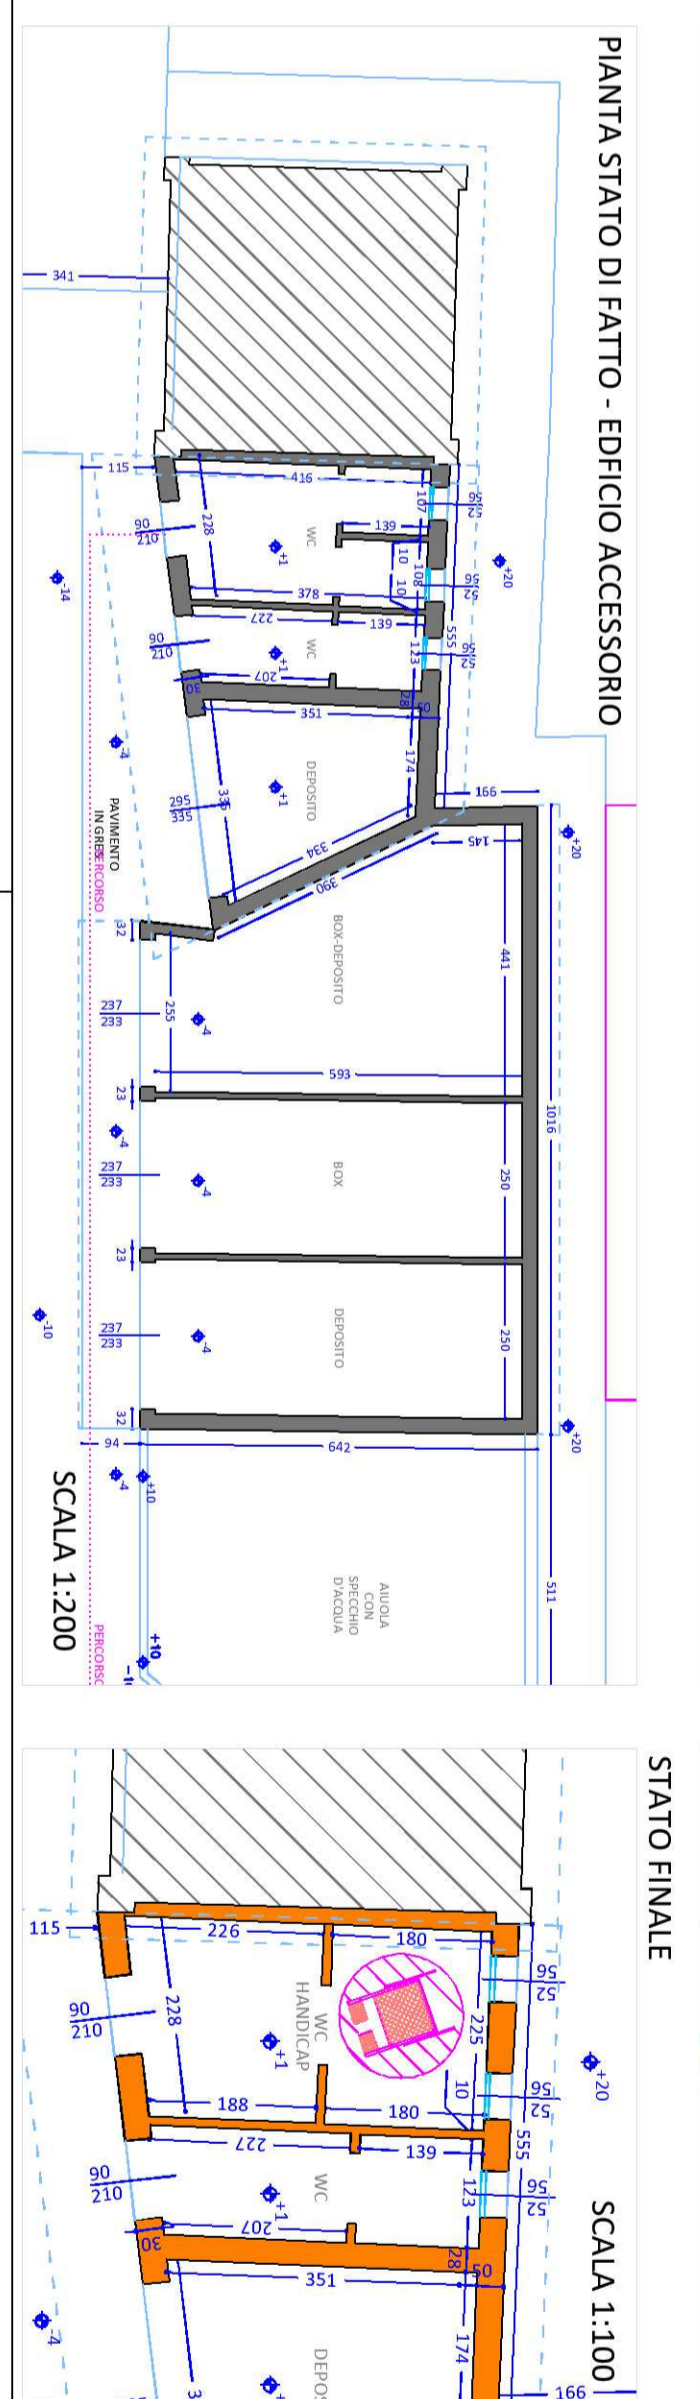

PIANTA STATO DI FATTO - EDIFICIO ACCESSORIO

SCALA 1:100

Il proprietario _____

Il tecnico _____

STUDIO DI FATTIBILITÀ TECNICA ED ECONOMICA PER LA RIAPERTURA E IL MANTENIMENTO DELL'AREA "LAGHETTO CANTONE" DI NEVIANO (MI)

ADDEGUAMENTO SERVIZI IGIENICI PER PORTATORI DI HANDICAP E MESSA IN SICUREZZA AREE DI CAMMINAMENTO AREA LESTERNA

committente: PARCO DEL ROCCOLO
Sede presso Comune di Camugliate (Comune capofila)
Via A. Manzoni 1
200939 - Camugliate (MI)

responsabile: PIANTE - PROSPETTI - SEZIONI

disegnatore: _____
collaboratore: _____
approvato: _____
data: _____

scala: VARIE
demolizione
nuova costruzione

Tavola 1