

KEY MAP

Scala 1:1000

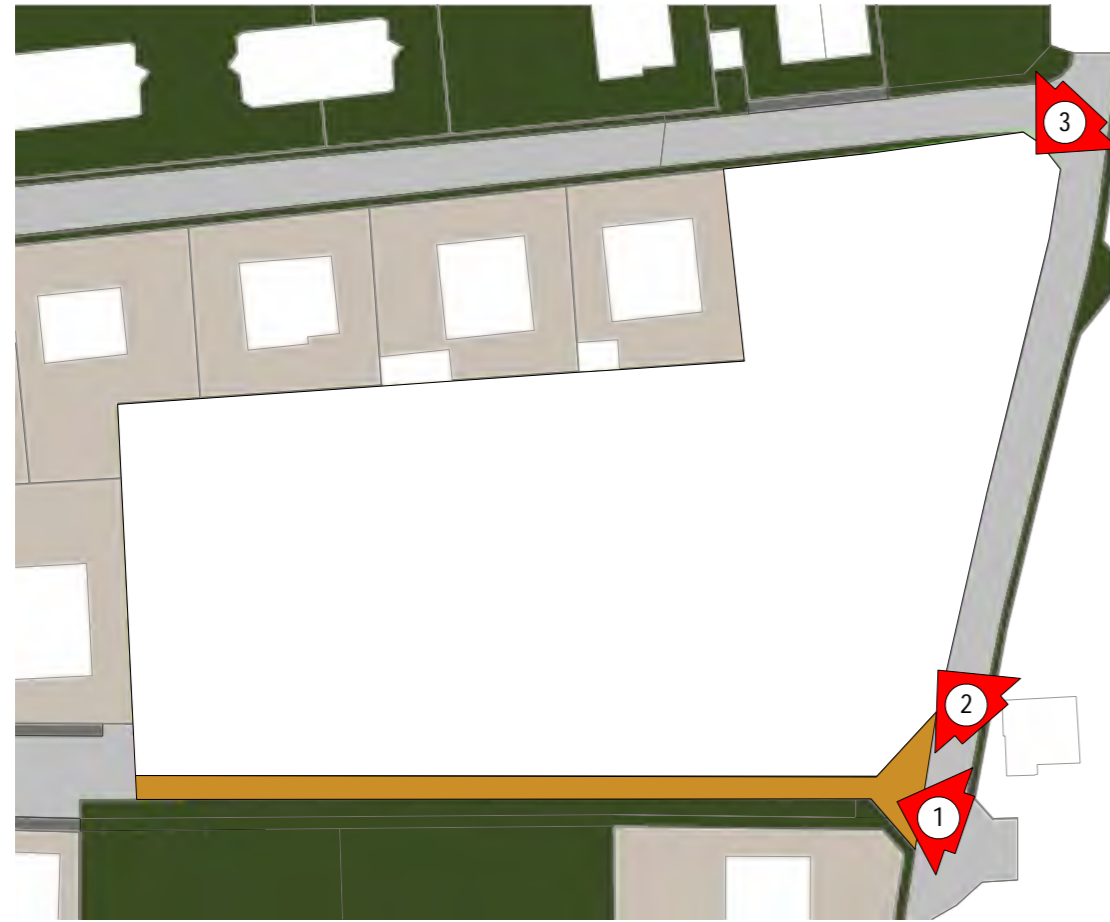


FOTO 1



FOTO 2



FOTO 3



COMUNE DI CANEGRATE
CITTA' METROPOLITANA DI MILANO



VARIANTE AL PIANO ATTUATIVO - VIA PISA
AMBITO DI PROGETTAZIONE COORDINATA N° 05

PROGETTISTA:

INGECO S.R.L. UNIPERSONALE
Corso Magenta 144
Legnano
Tel: 0331547367
e-mail: ingeco@inwind.it

COMMITTENTE:

Ares Immobiliare Costruzioni s.r.l.

Piazza Sant'Ambrogio 21C
Vanzaghello 20020 (MI)

TAVOLA

2A

ELABORATO

RILIEVO FOTOGRAFICO

scala

1:200

protocollo

3392

revisione

data

MARZO 2026