



SEGNALETICA STRADALE

Scala 1:200

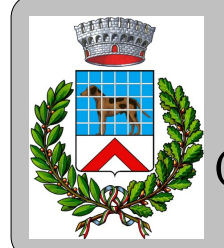

COMUNE DI CANEGRATE
CITTA' METROPOLITANA DI MILANO

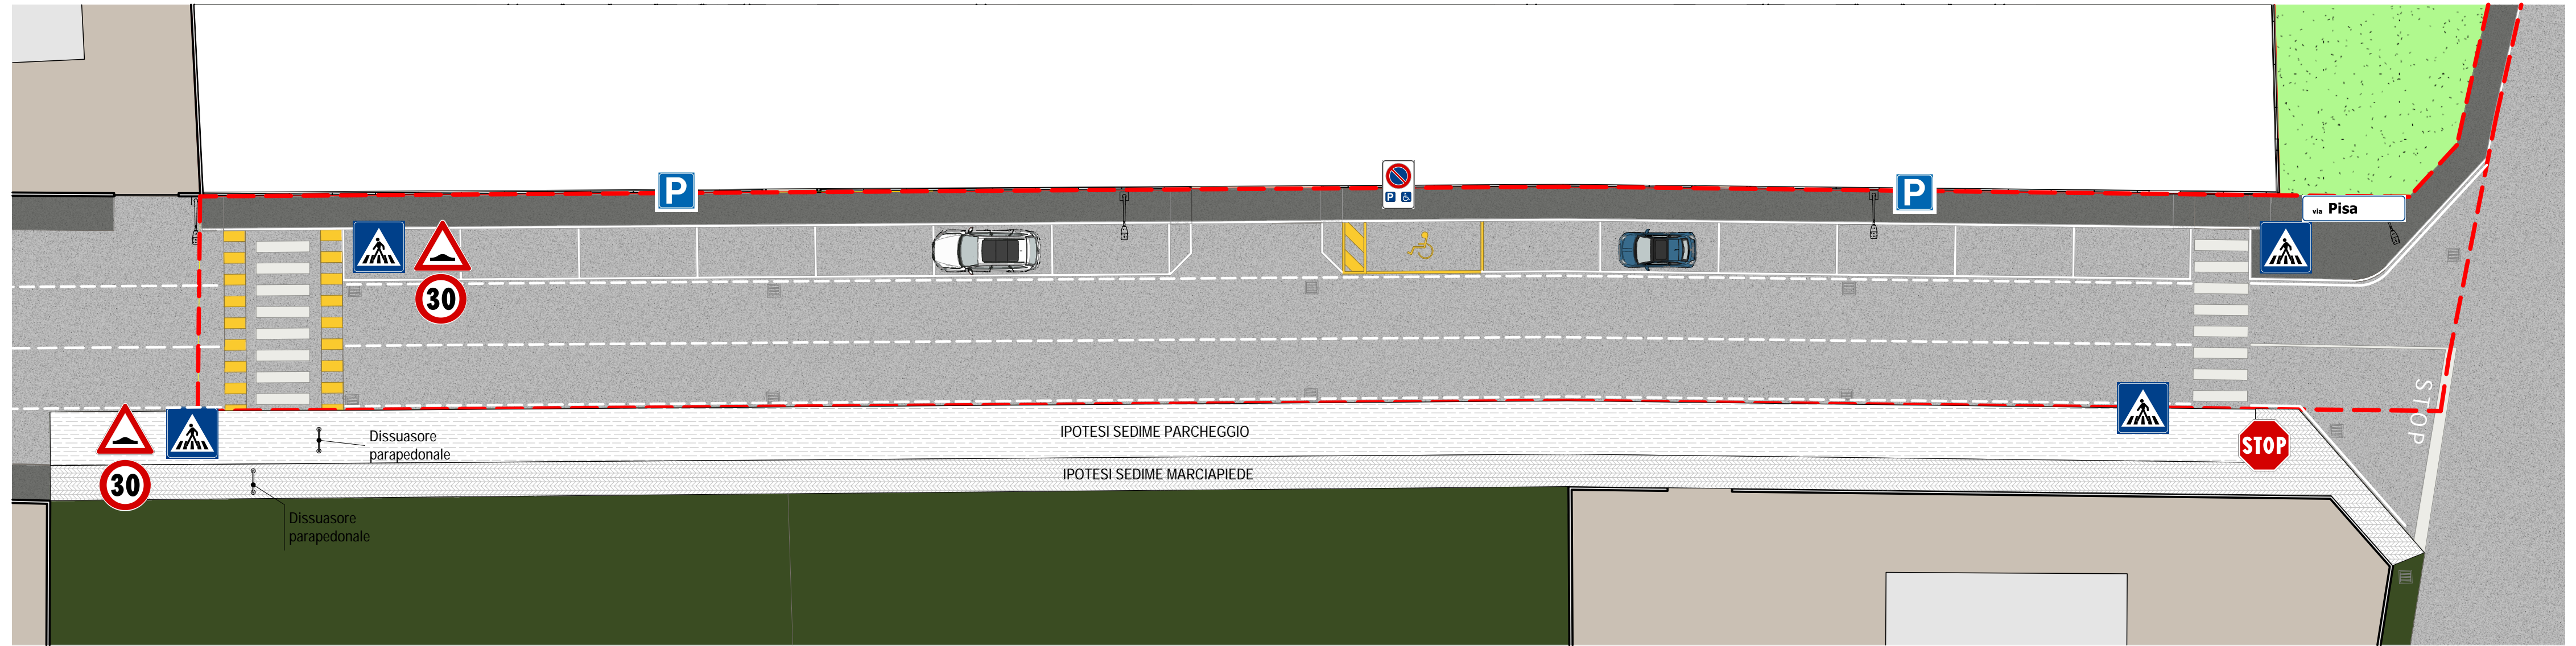

VARIANTE AL PIANO ATTUATIVO - VIA PISA
AMBITO DI PROGETTAZIONE COORDINATA N° 05

PROGETTISTA:

INGECO S.R.L. UNI PERSONALE
Corso Magenta 144
Legnano
Tel: 0331547367
e-mail: ingeco@inwind.it

COMMITTENTE:

Ares Immobiliare Costruzioni s.r.l.
Piazza Sant'Ambrogio 21C
Vanzaghello 20020 (MI)

TAVOLA

9A

ELABORATO

SEGNALETICA STRADALE VIA PISA

scala
1:200

protocollo
3392

revisione
Nota UTC del 13/04/26

data
MARZO 2026