



PGT

Documento di Piano

art. 8 L.R. 12/05

LEGENDA:

COMUNE DI CANEGRATE

INFRASTRUTTURE

linee ferroviarie esistenti

stazioni ferroviarie esistenti

linee ferroviarie in progetto

stazioni ferroviarie in progetto

autostrade e strade extraurbane principali esistenti

svincolo esistenti


strade statali esistenti

strade statali in progetto

strade provinciali esistenti

strade provinciali in progetto

sistema idrico

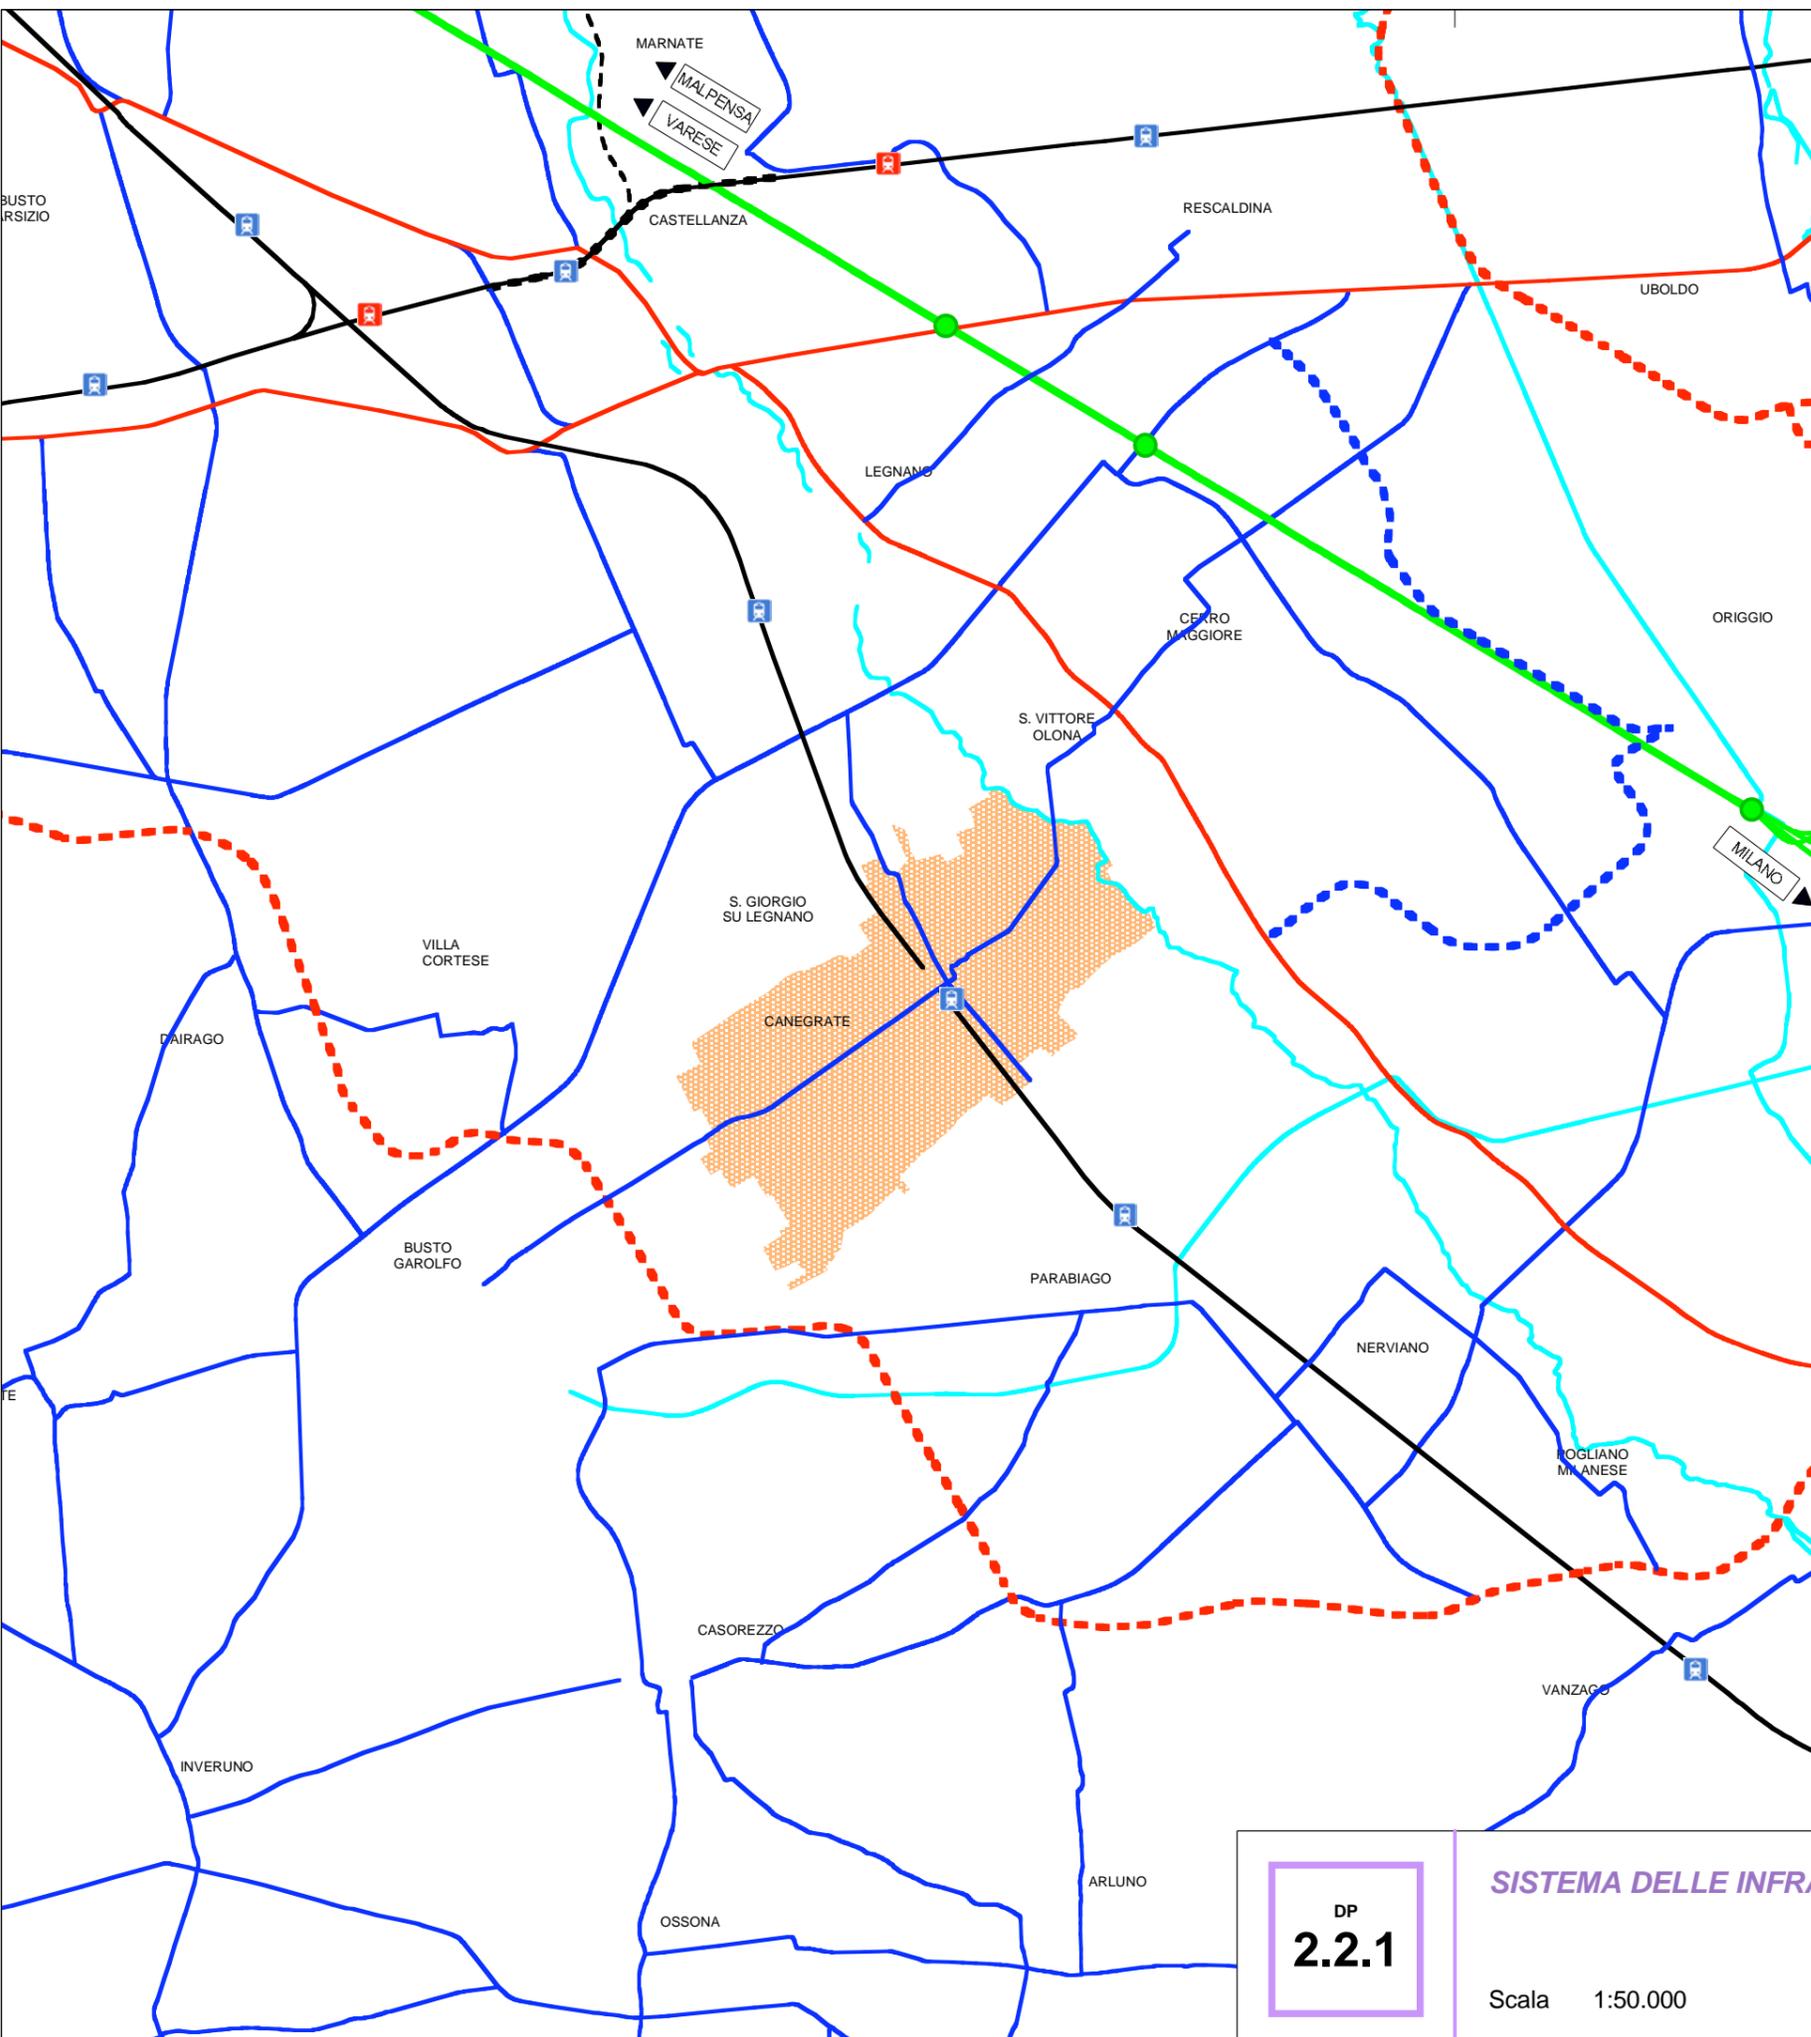

DP
2.2.1

SISTEMA DELLE INFRASTRUTTURE E DELLA MOBILITA', APPARATO TERRITORIALE

Scala 1:50.000