


LEGENDA SOTTOSERVIZI ESISTENTI

	LINEA FOGNARIA CIRC 1000 CLS
	LINEA ACQUA DN 125

CALCOLO TERRENO DI PROPRIETA' CON FORMULA DI ERONE

- TRIANGOLO A	MQ. 379,70
- TRIANGOLO B	MQ. 687,27
- TRIANGOLO C	MQ. 1761,25
- TRIANGOLO D	MQ. 212,19
TOTALE TERRENO DI PROPRIETA' MQ.	3.040,41

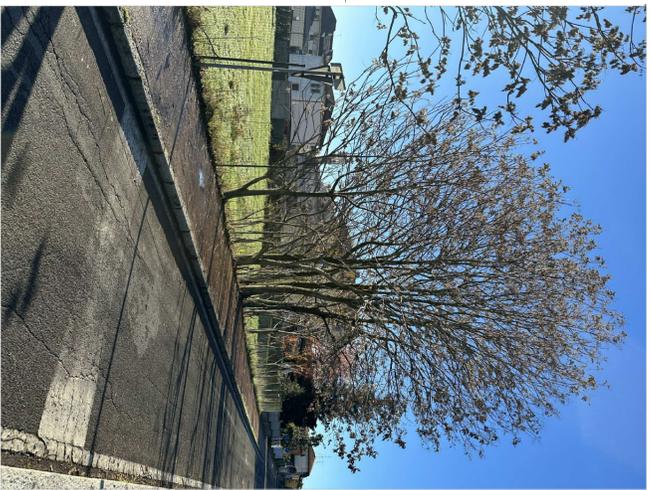

allanthus spontanei - infestanti - da eliminare



Data: Aprile/2023		Titolo: P.ANIMETRIA DI RILIEVO	
Town: n.		Il Proprietario:	
2		Il Committente:	
		Il Progettista:	
Oggetto: APC 03 Via D. Chiesa - Via V. Veneto CANEGRATE (MI)		Il Direttore Lavori:	
Proprietà: PAVANI GABRIELE - DEL. PRA FEDERICA		Il Disegnatore:	
Ordine degli Architetti P.P.C. - Provincia di Milano - n.986 <i>Architetti Barbara Gianoglio</i>		Firma:	
Via G. Marconi n. 32 - 20010 - Inverigo (MI) Cell. 340.151616 - Tel. 02.9788238 - Fax 02.9788240 email: barbara.gianoglio@uni.it - pava 12718480154		Firma:	
ASSICURAMENTO		DISSEGNAZIONE	
SCALA: 1:200		SCALA: 1:200	

Il presente disegno è stato elaborato in conformità con le norme tecniche di attuazione del Piano Urbanistico Comunale (PUC) n. 2/2011 art. 2.1.1. c. 1.1.