
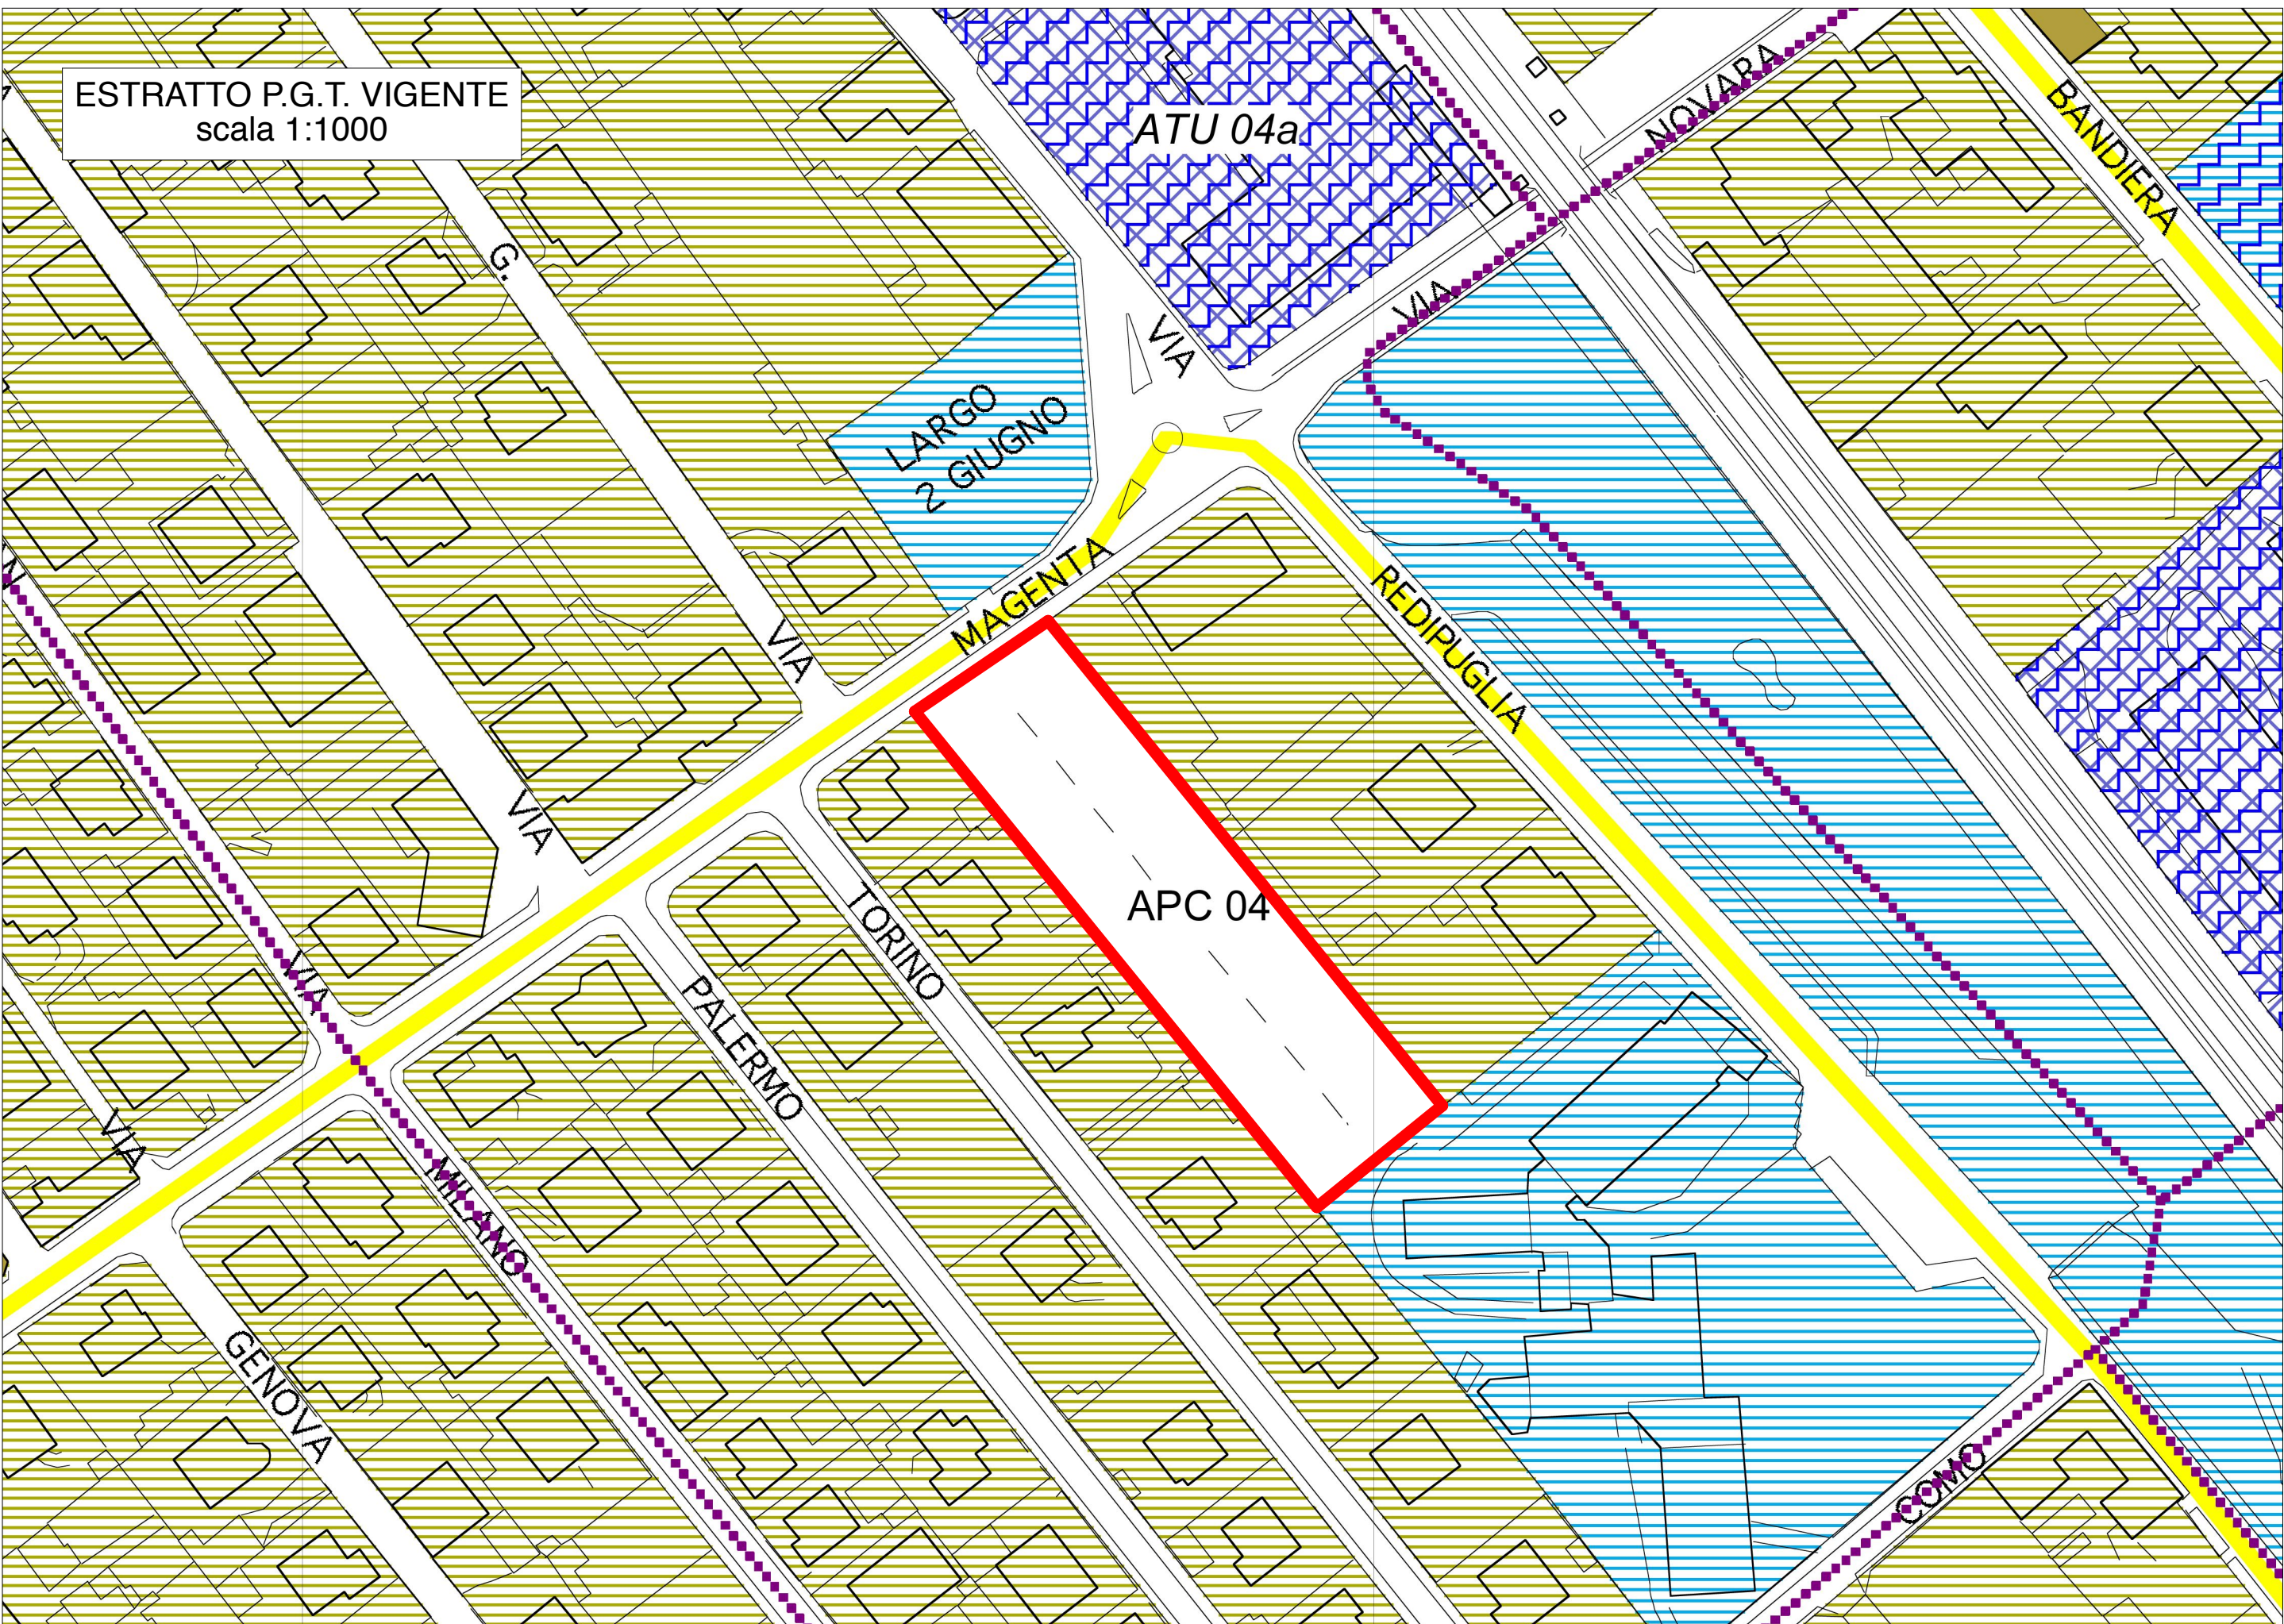
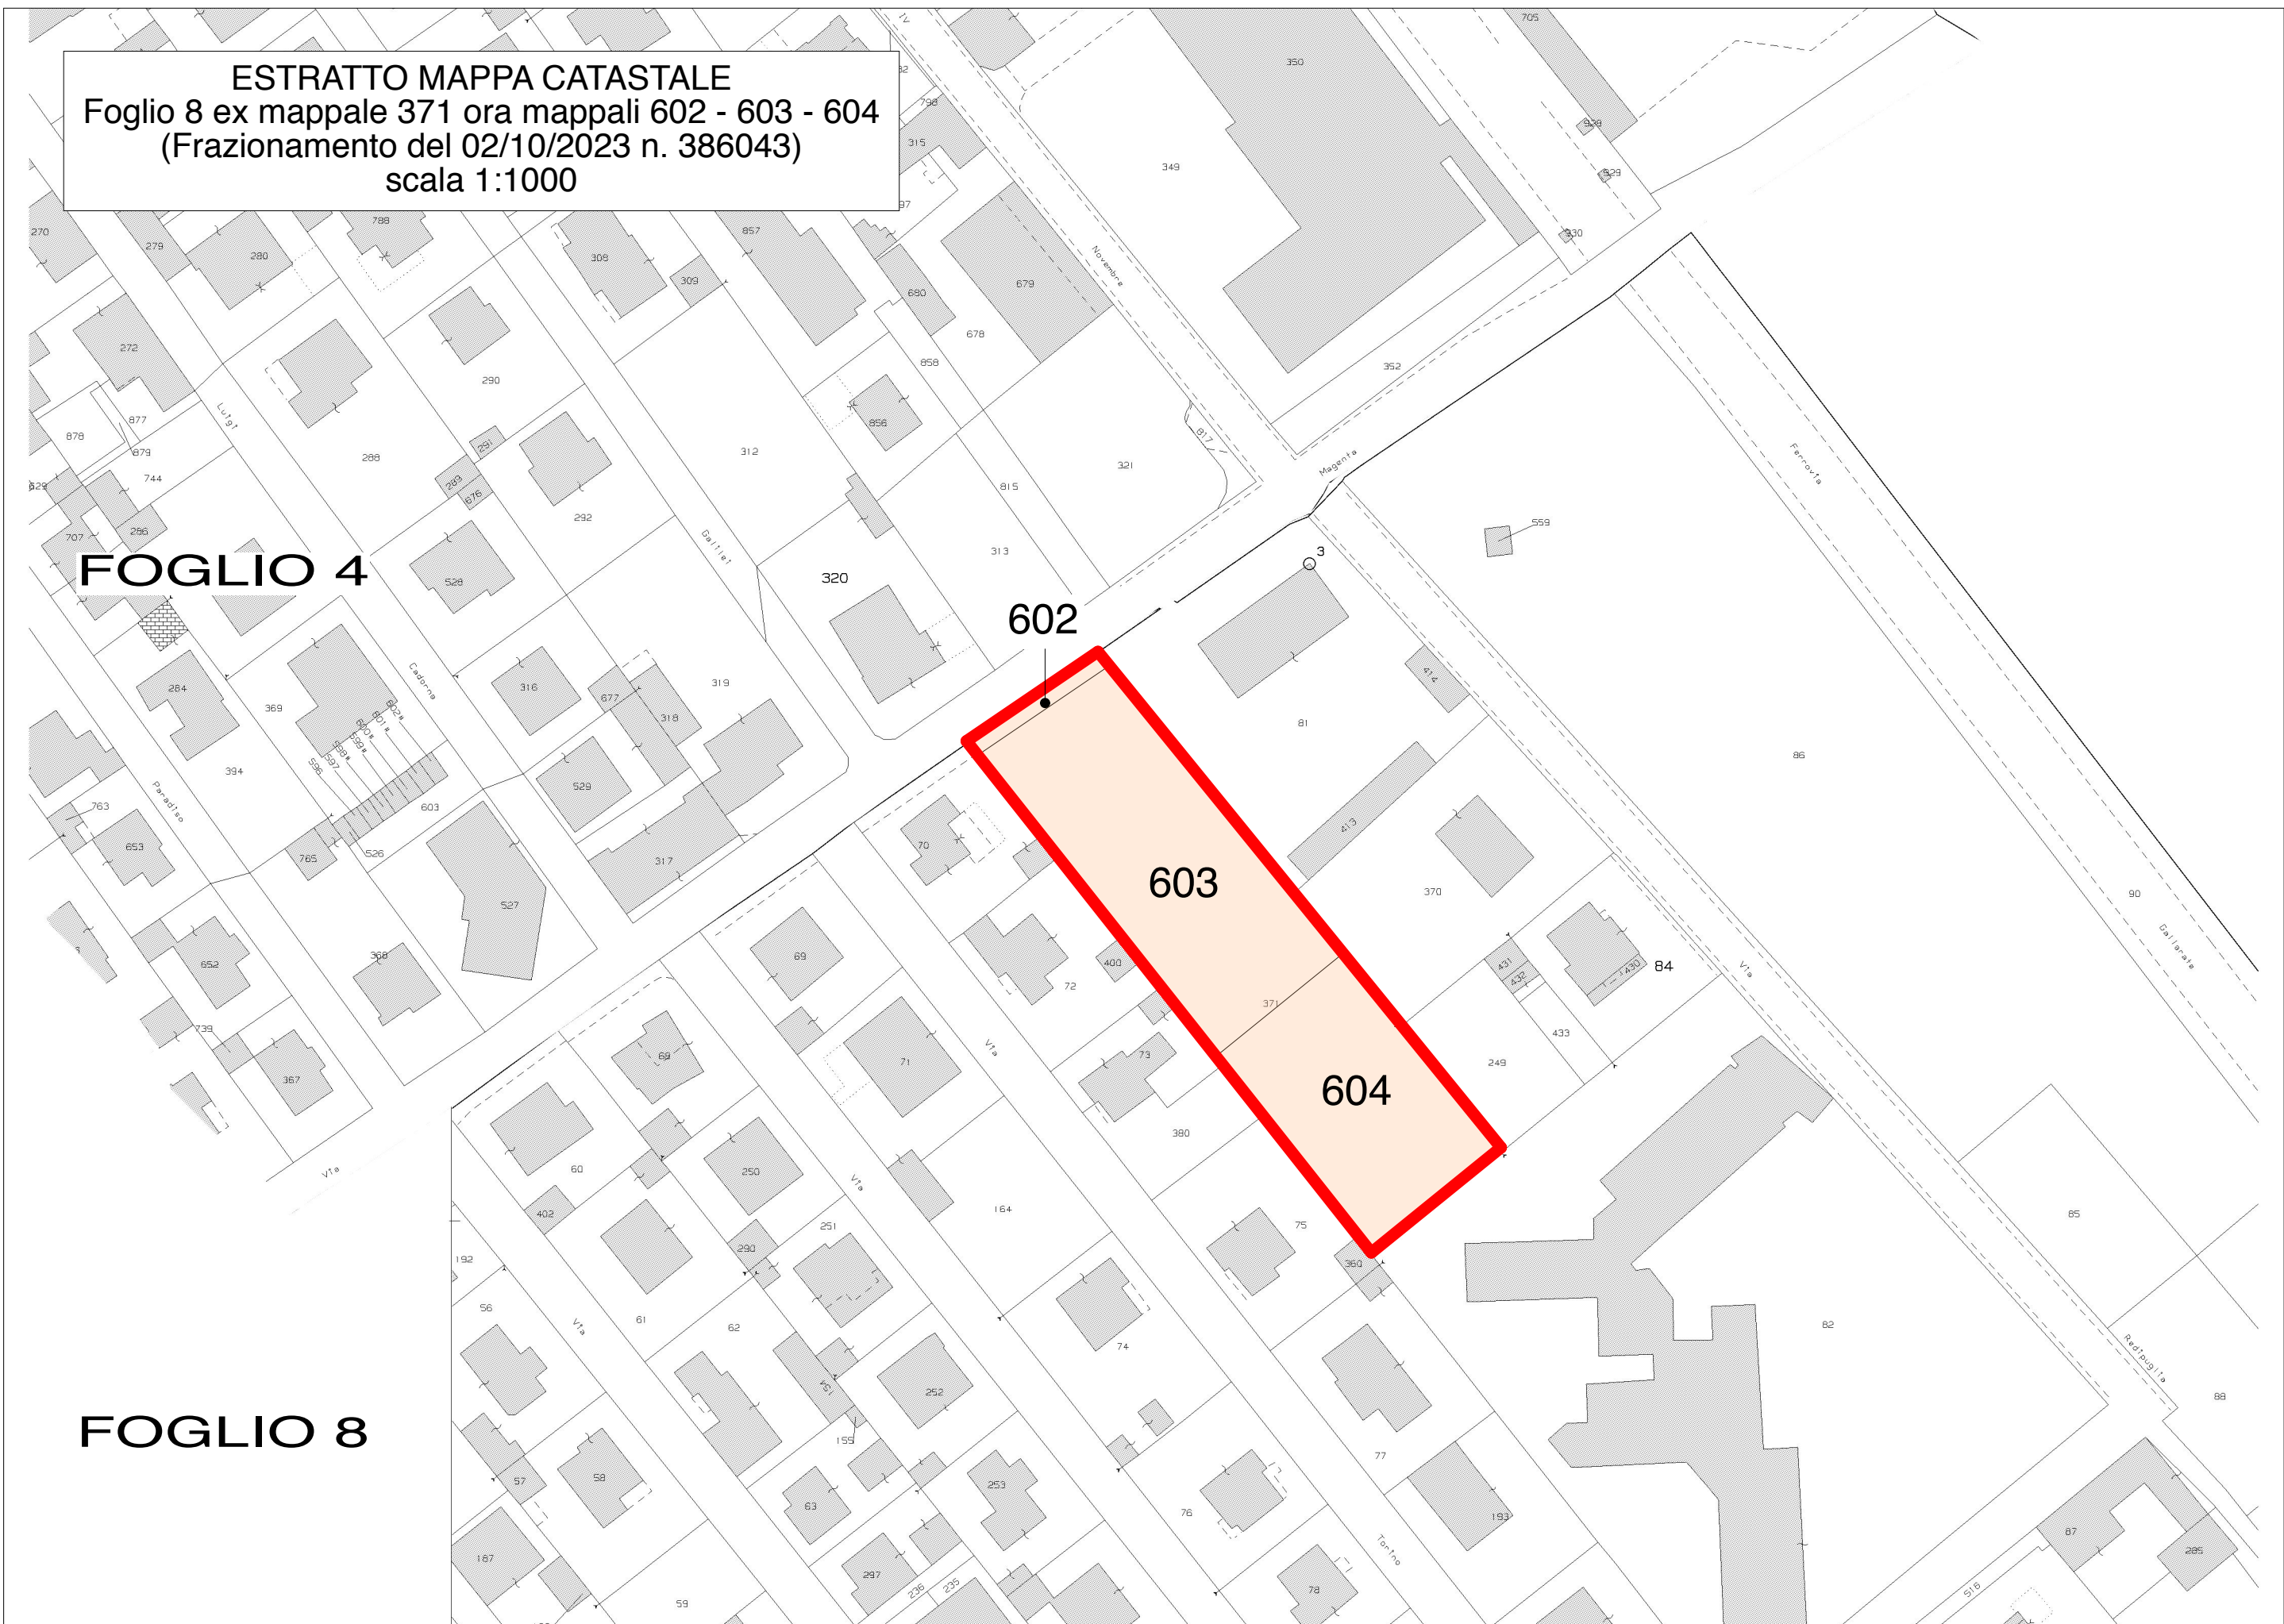


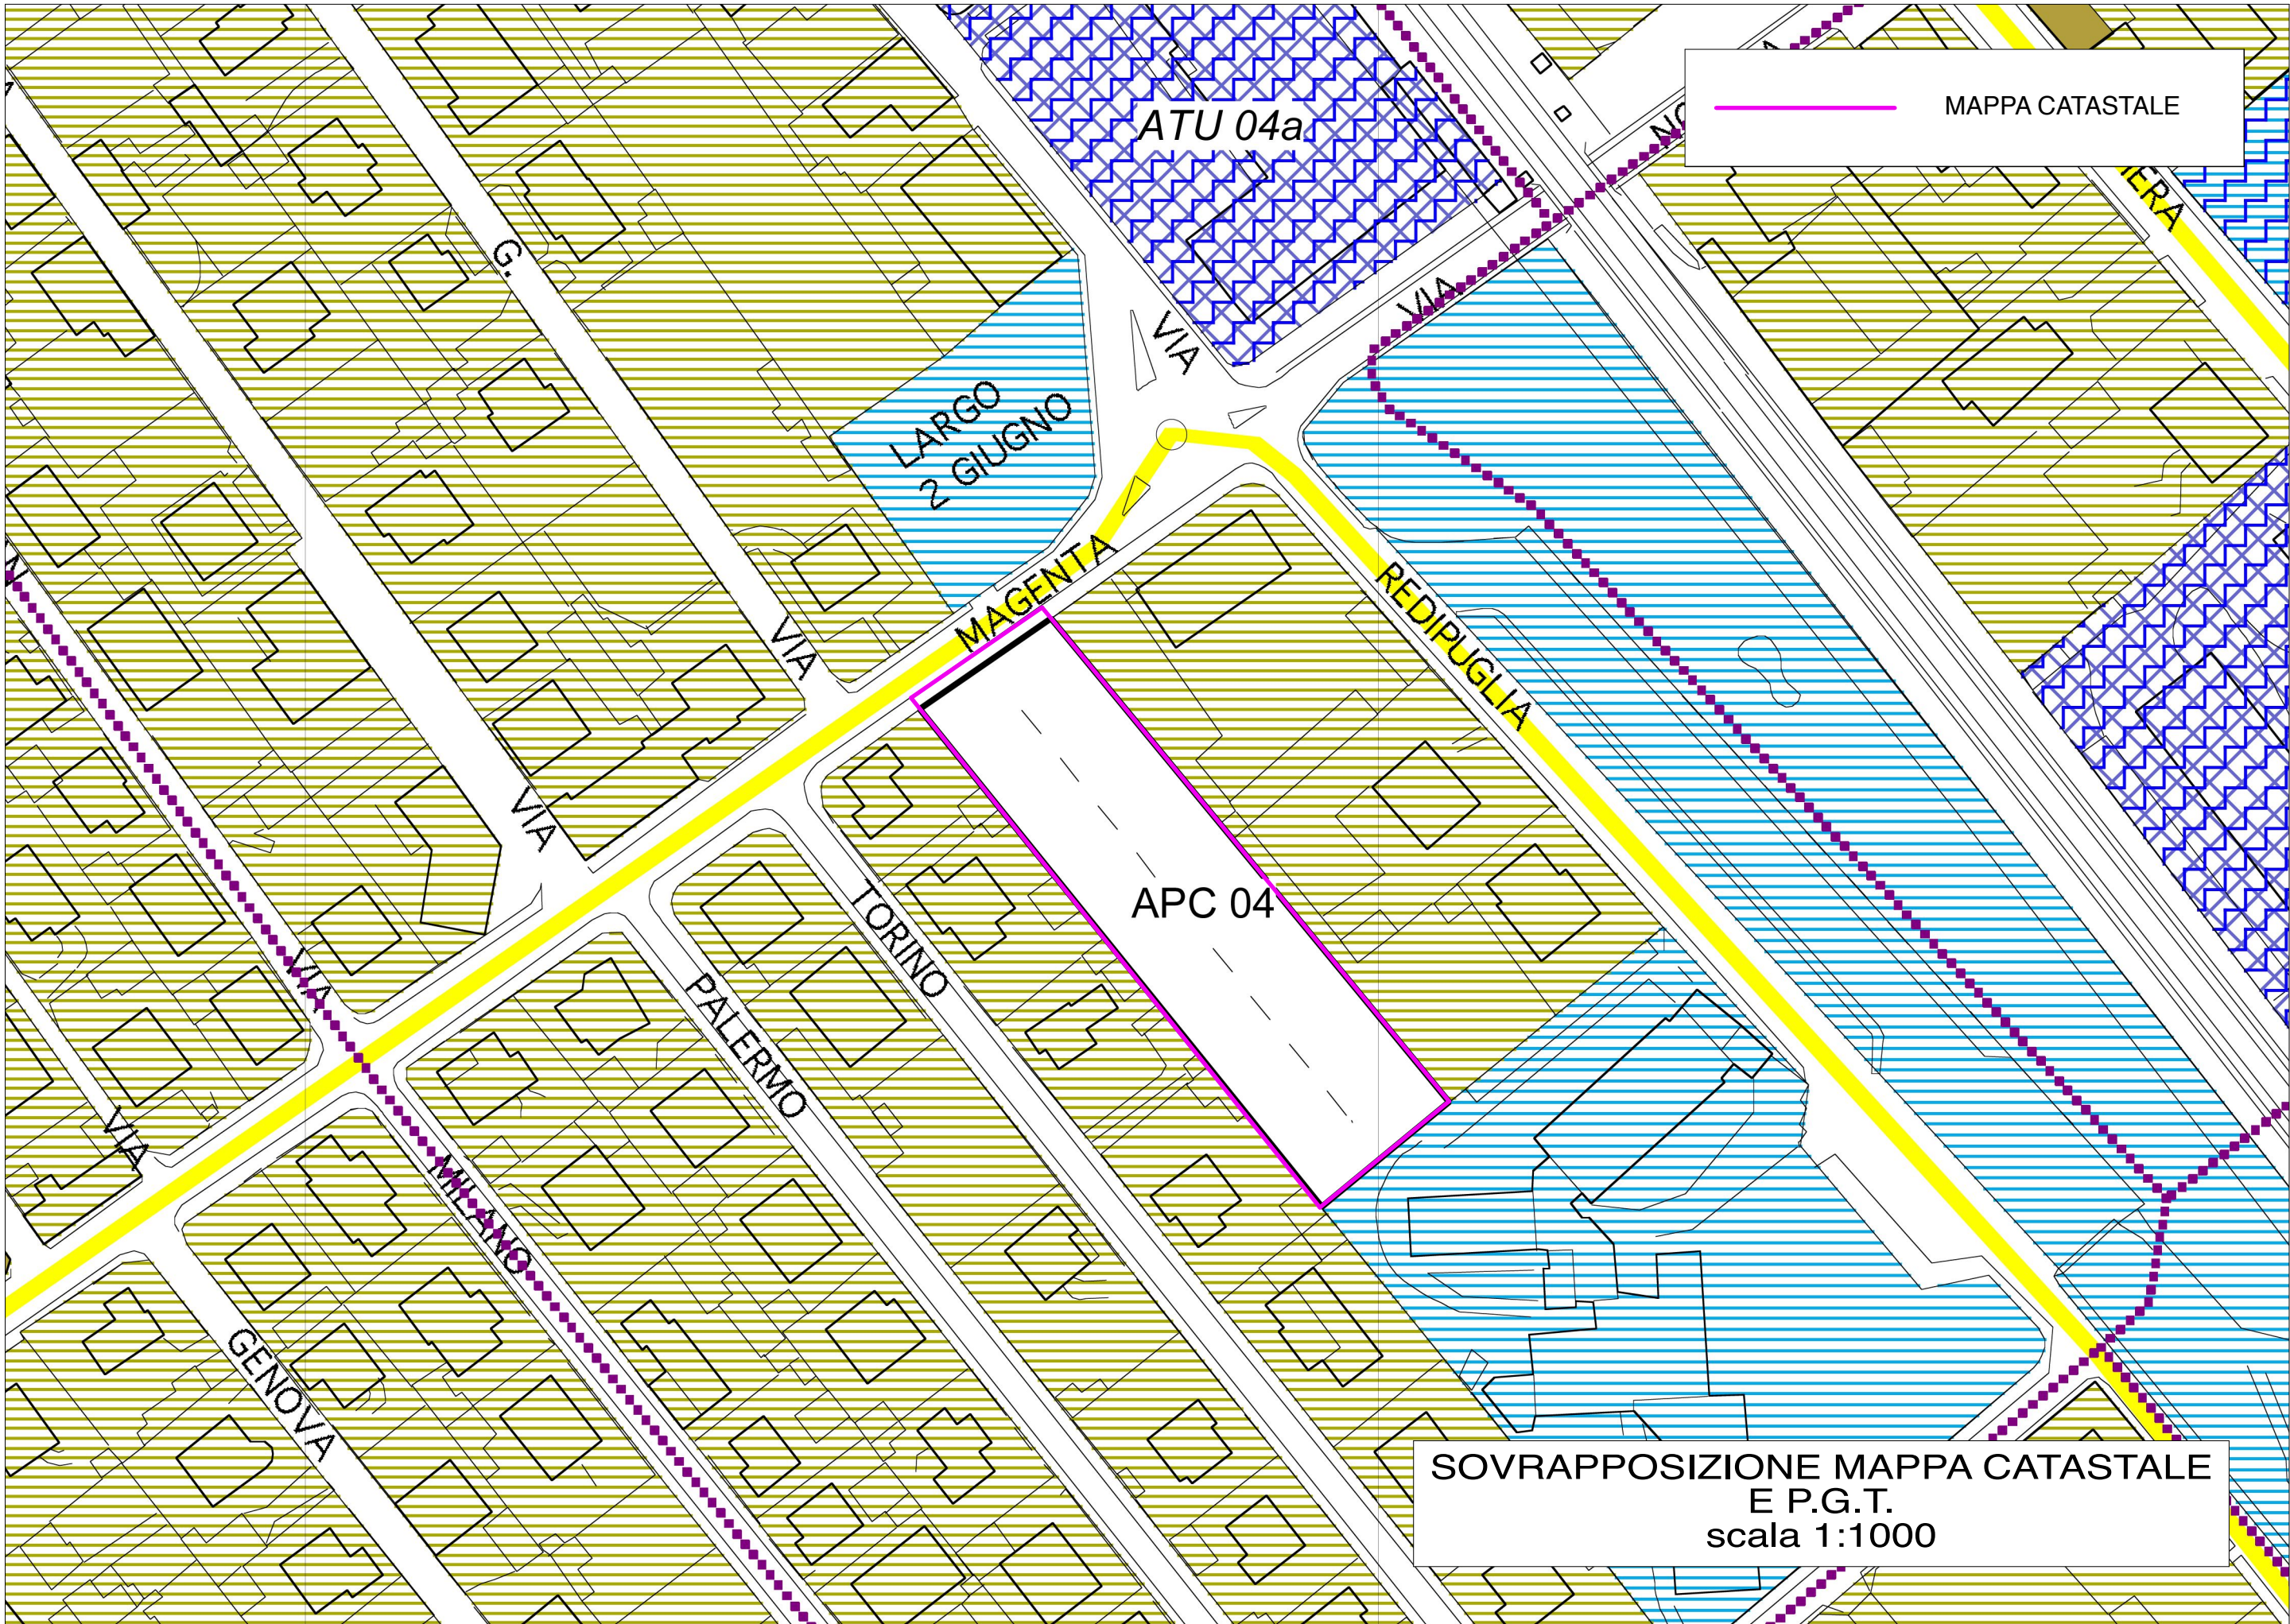

STUDIO MONTOLI
di Geom. Pietro Paolo ed Arch. Chiara Montoli
Via Carlo Porta, 3 - 20039 Canegrate (MI) TEL. 0331/403424 FAX 0331/403913
e-mail: pietropaolo.montoli@tin.it C.F./P.IVA 03366400962

LA PROPRIETA' _____

IL TECNICO _____

PIANO ATTUATIVO
PER LA REALIZZAZIONE DI APC 04
(AMBITO DI PROGETTAZIONE COORDINATA 04)
IN CANEGRATE VIA MAGENTA

aggiornamento
Dicembre 2023

Preg.mo signore
FERRE' ROSALBA
C.F.: FRRLB45C53B593R
Via Garibaldi, 27
FERRE' GIUSEPPINA
C.F.: FRRGPP52D66E514C
Largo Giovane Italia, 2
Canegrate (MI)

Tavola nr.

1

Ottobre 2022

Estratto mappa catastale, P.G.T.,
vista satellitare e
sovrapposizione mappa catastale e P.G.T.