




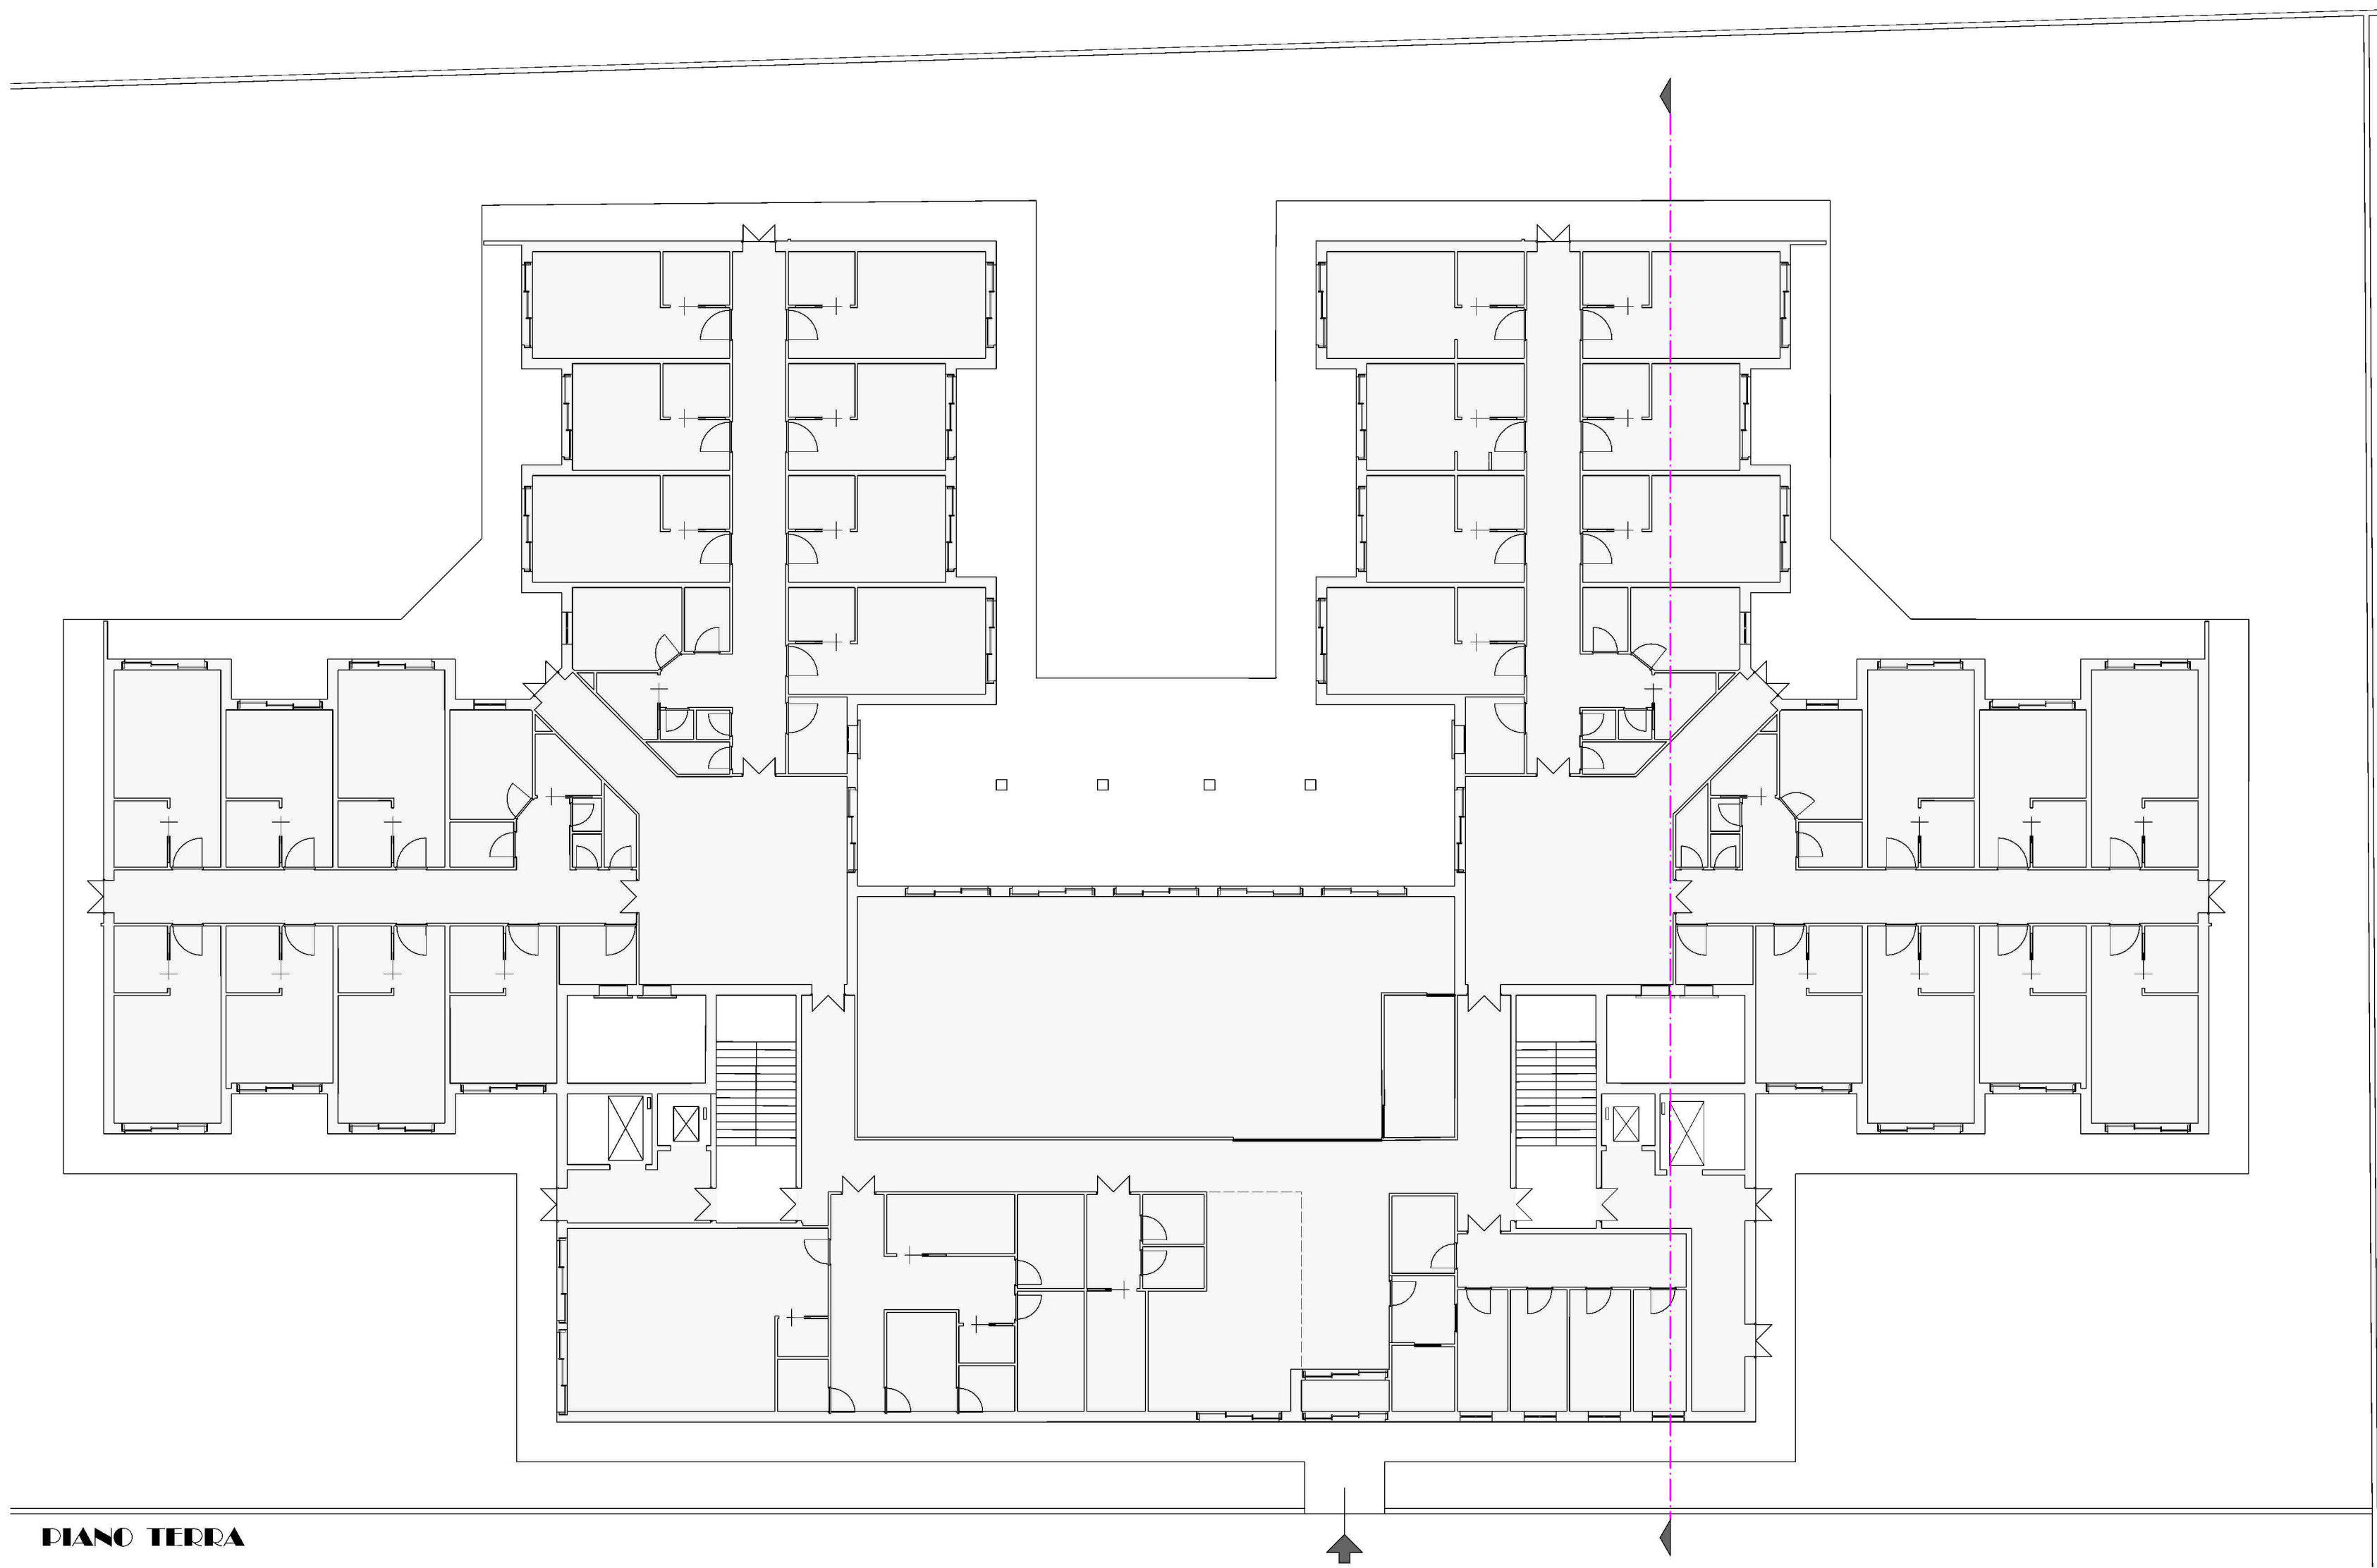


PIANO TERRA

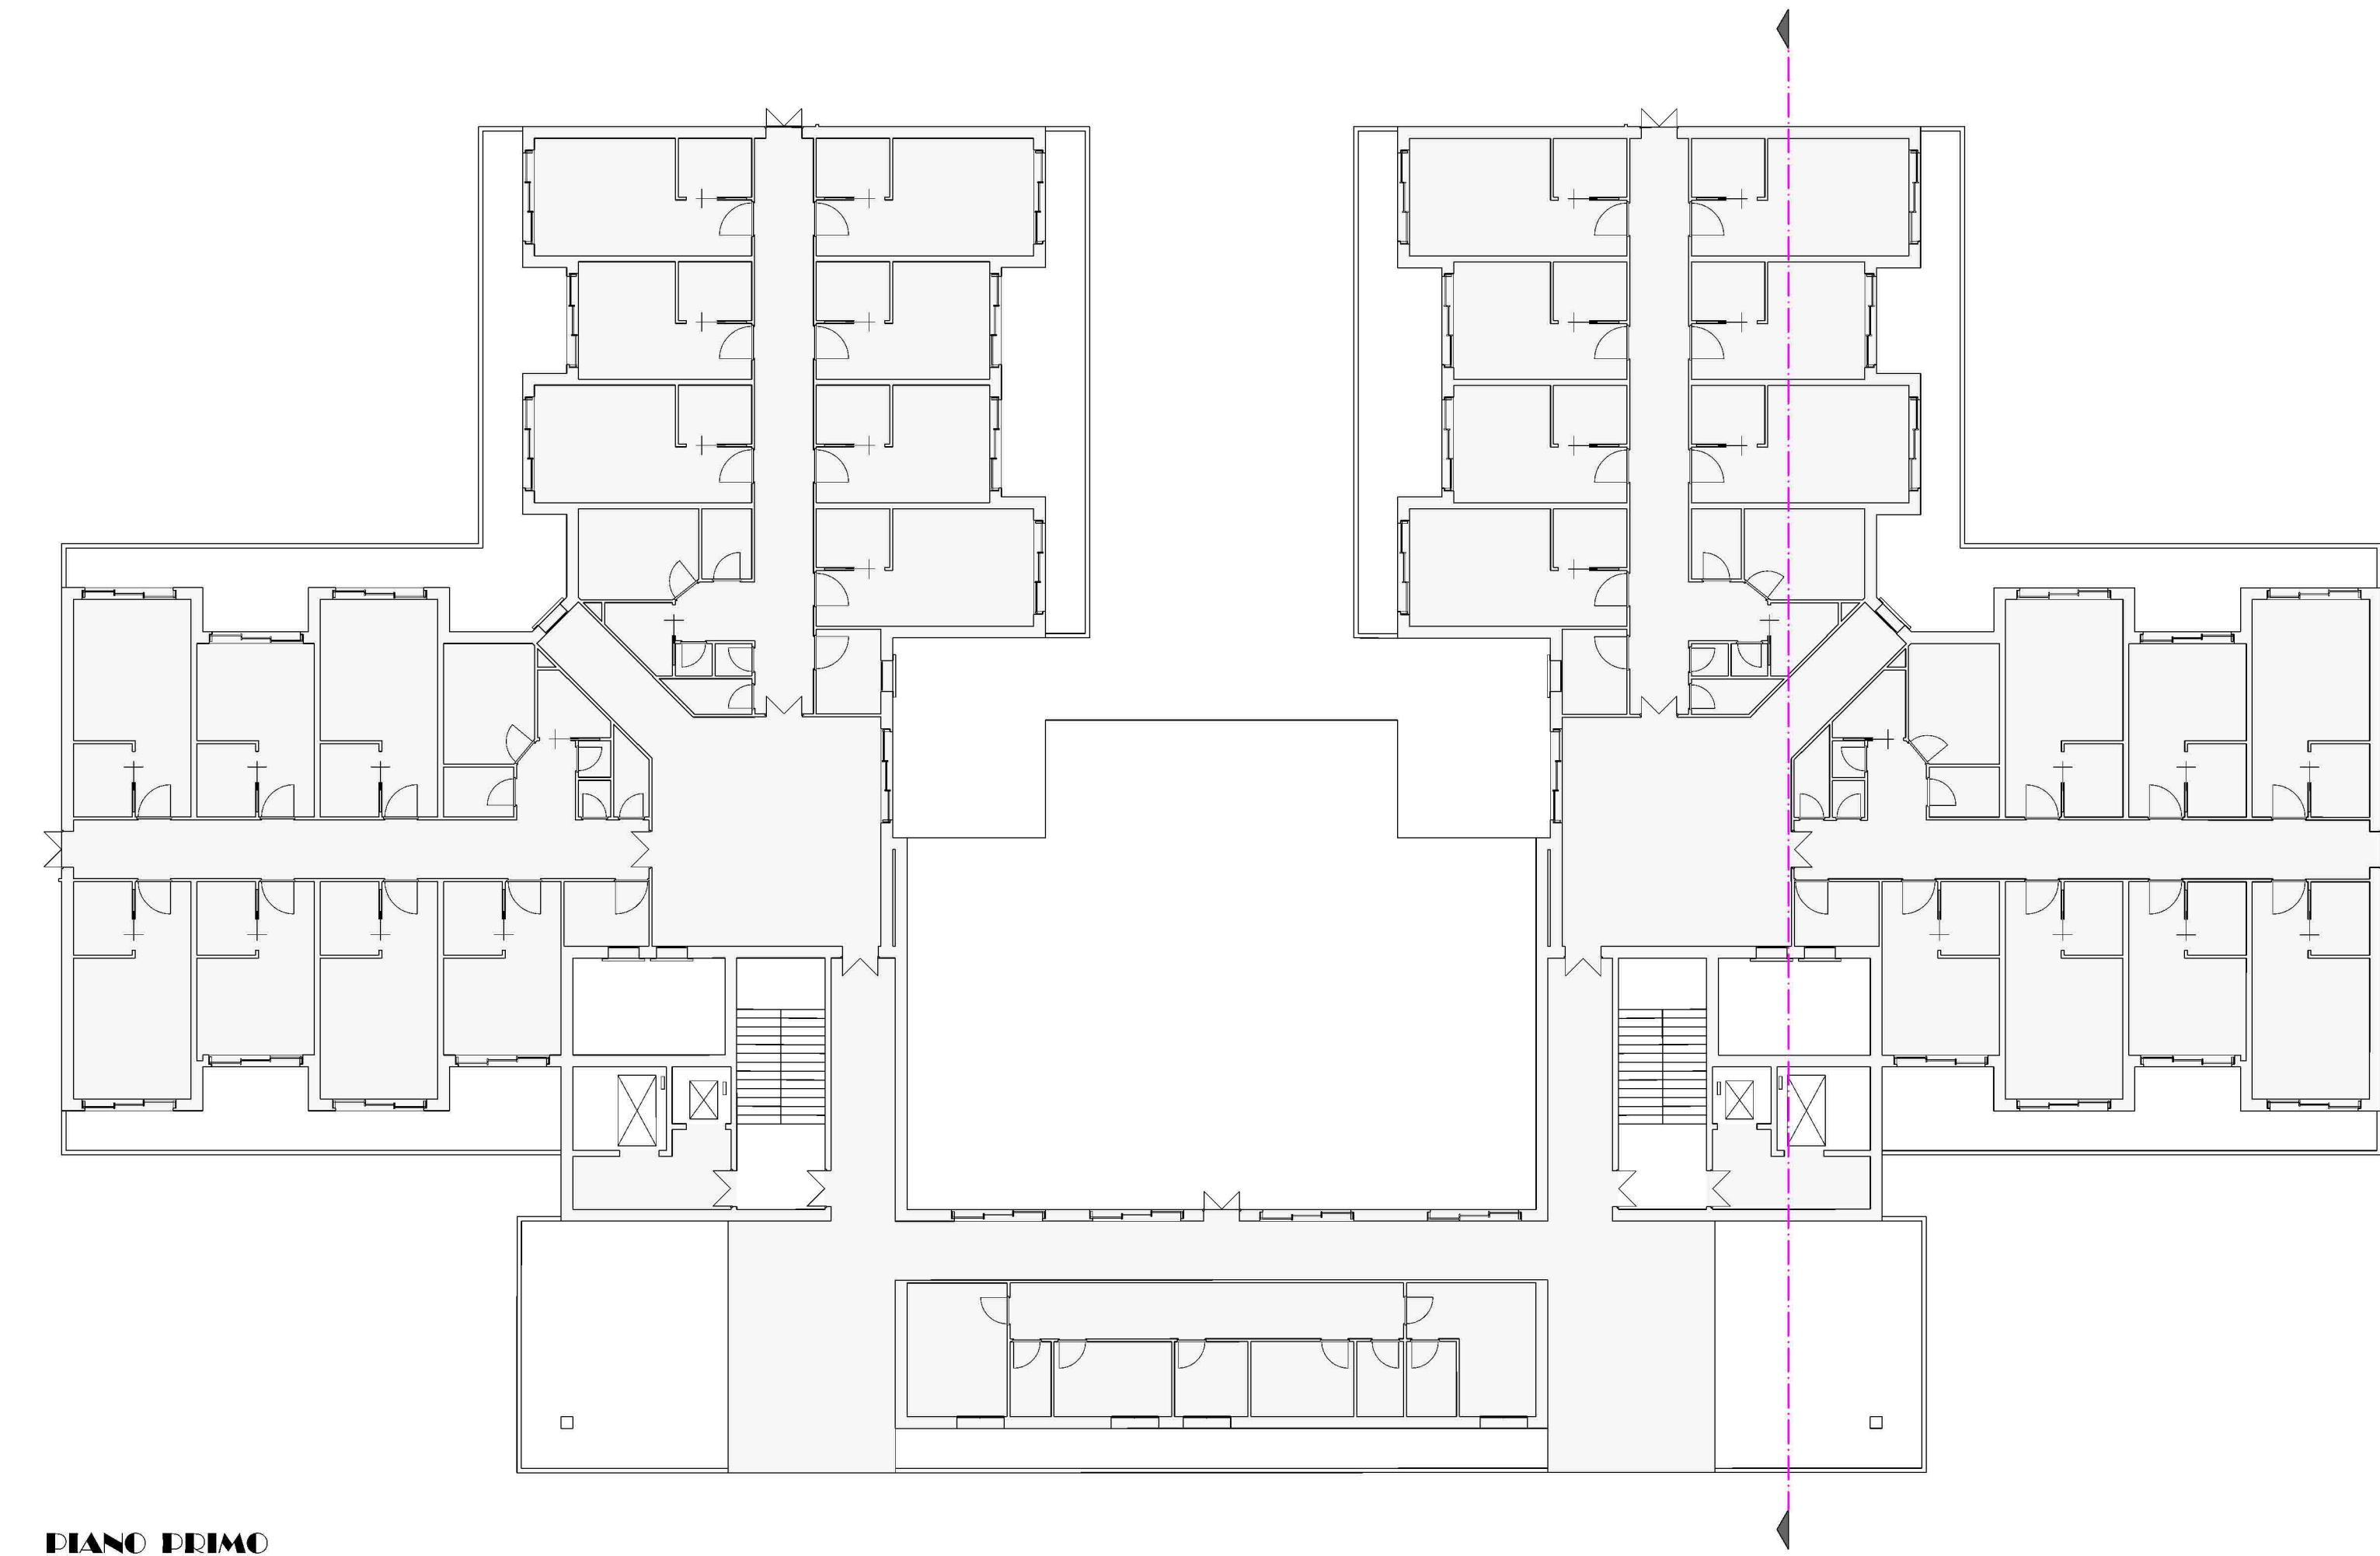


PIANO PRIMO

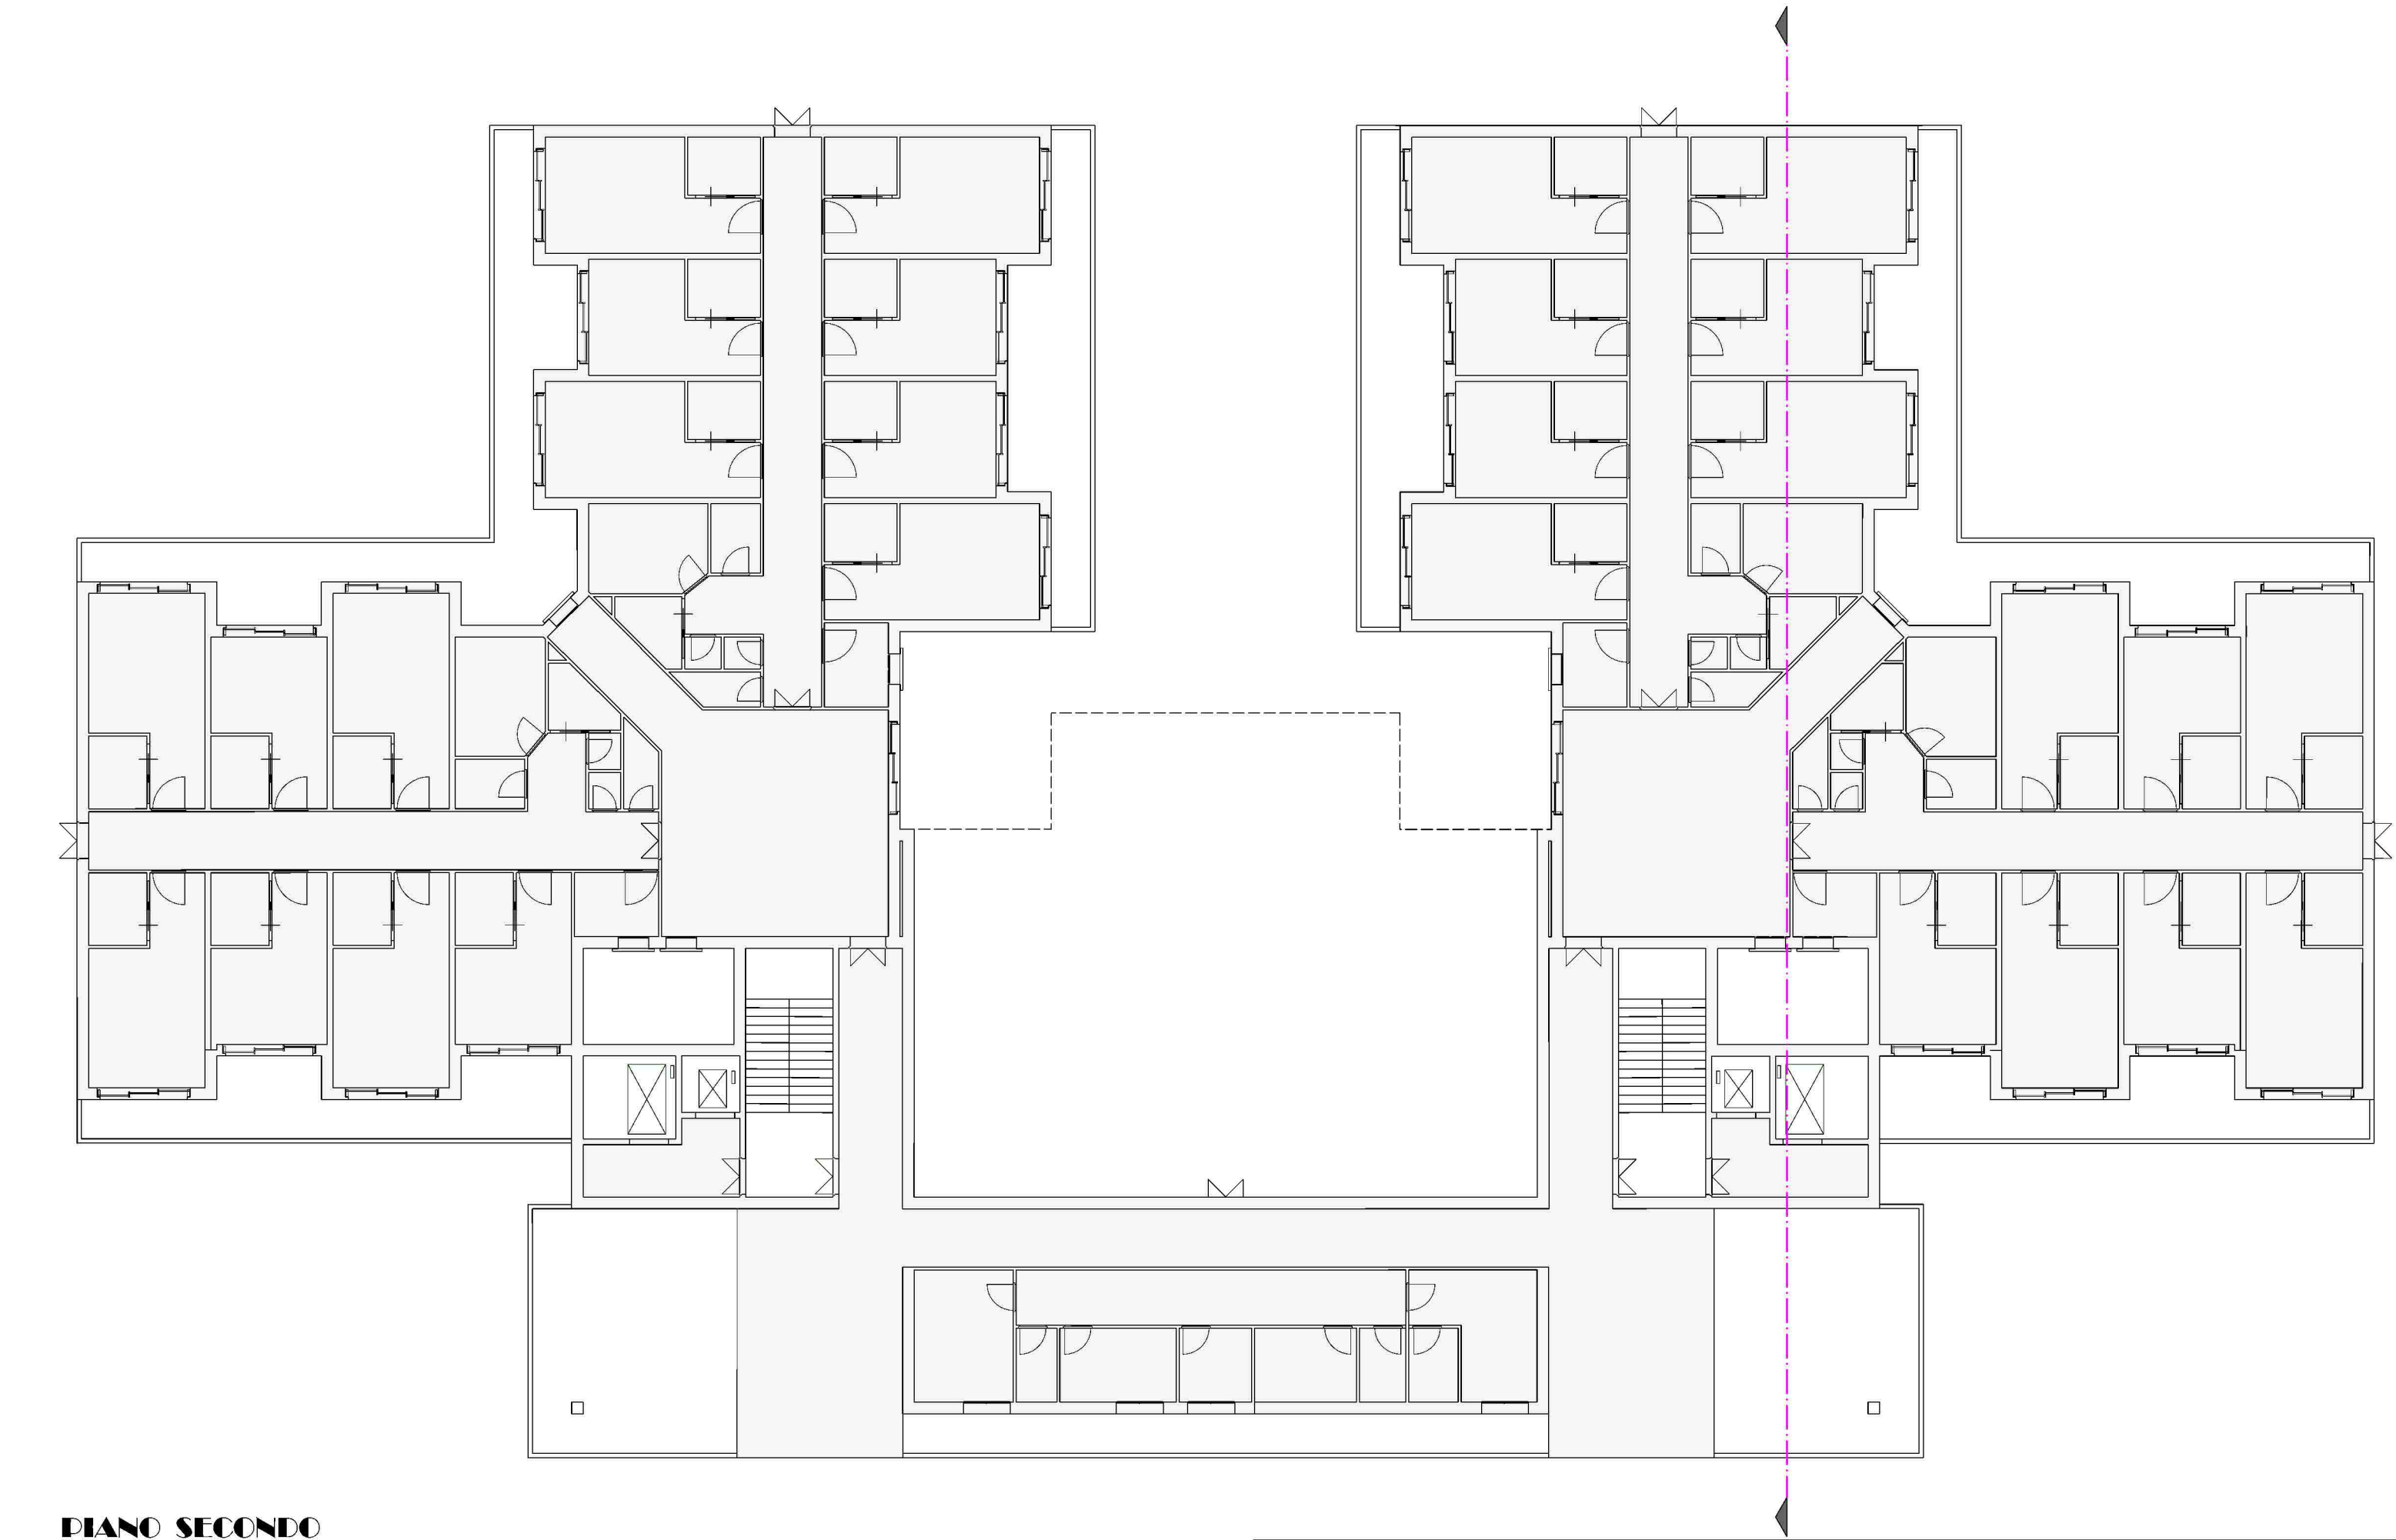

PIANO SECONDO

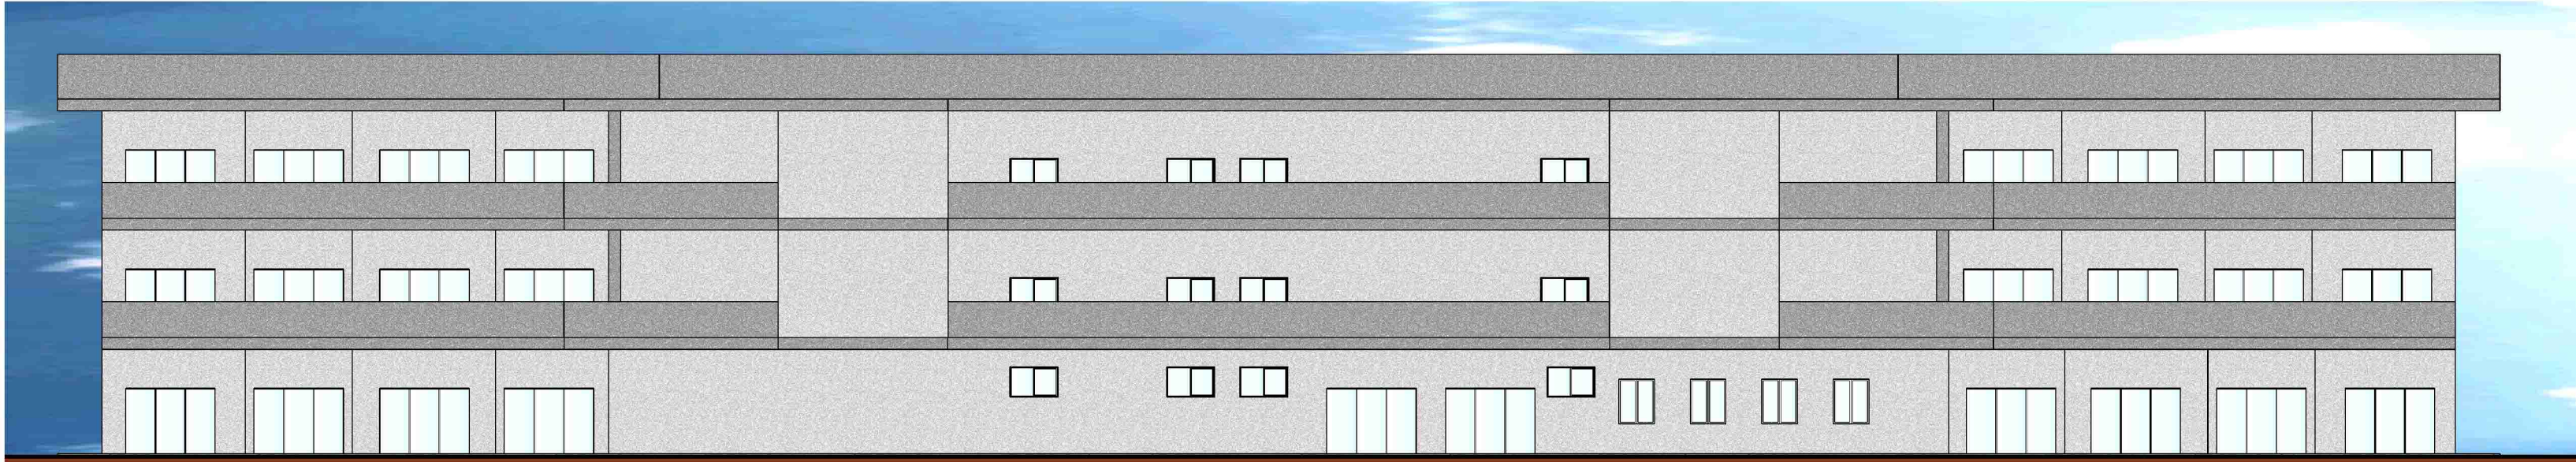


PROSPETTO NORD-EST

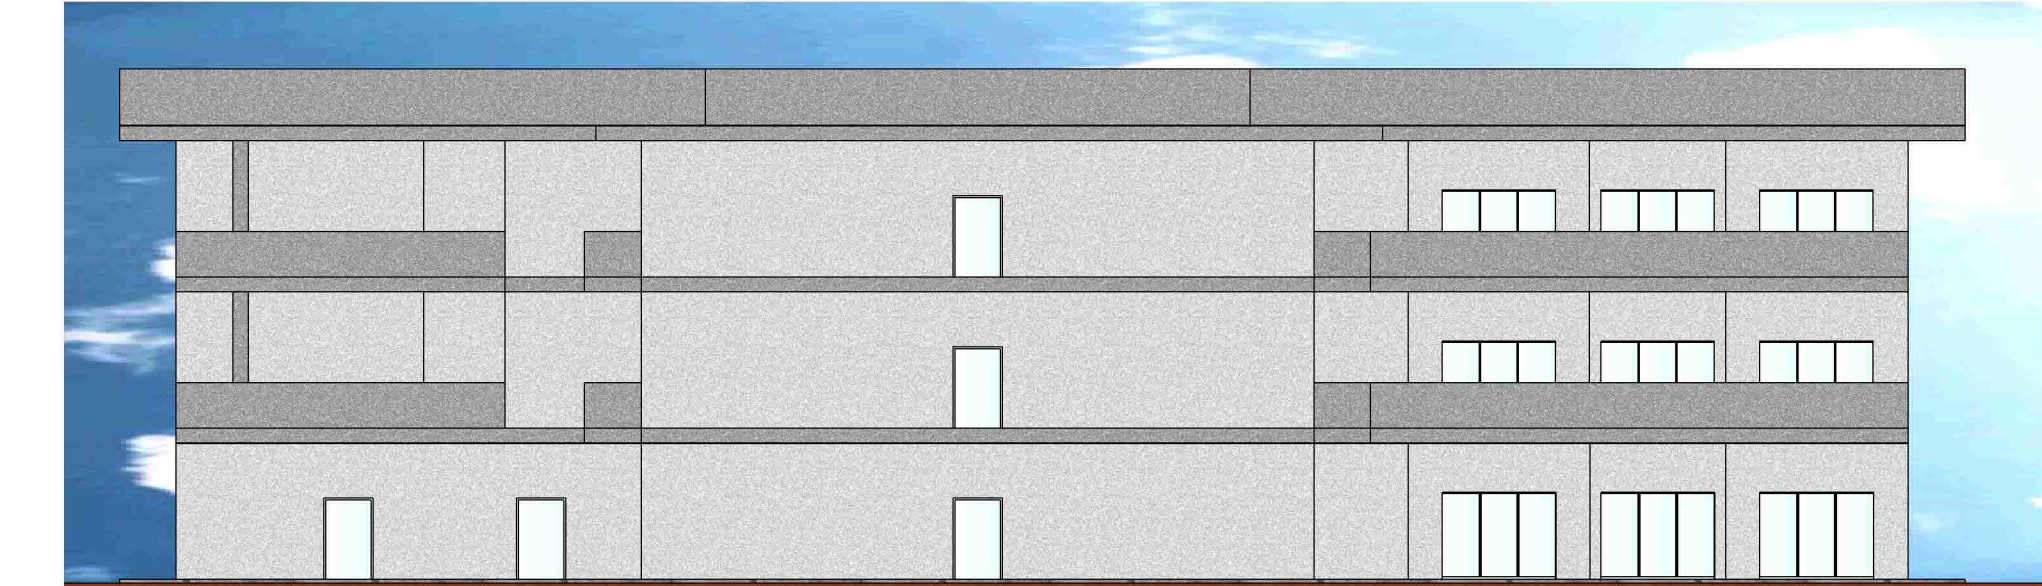



PROSPETTO NORD-OVEST



PROSPETTO SUD-OVEST

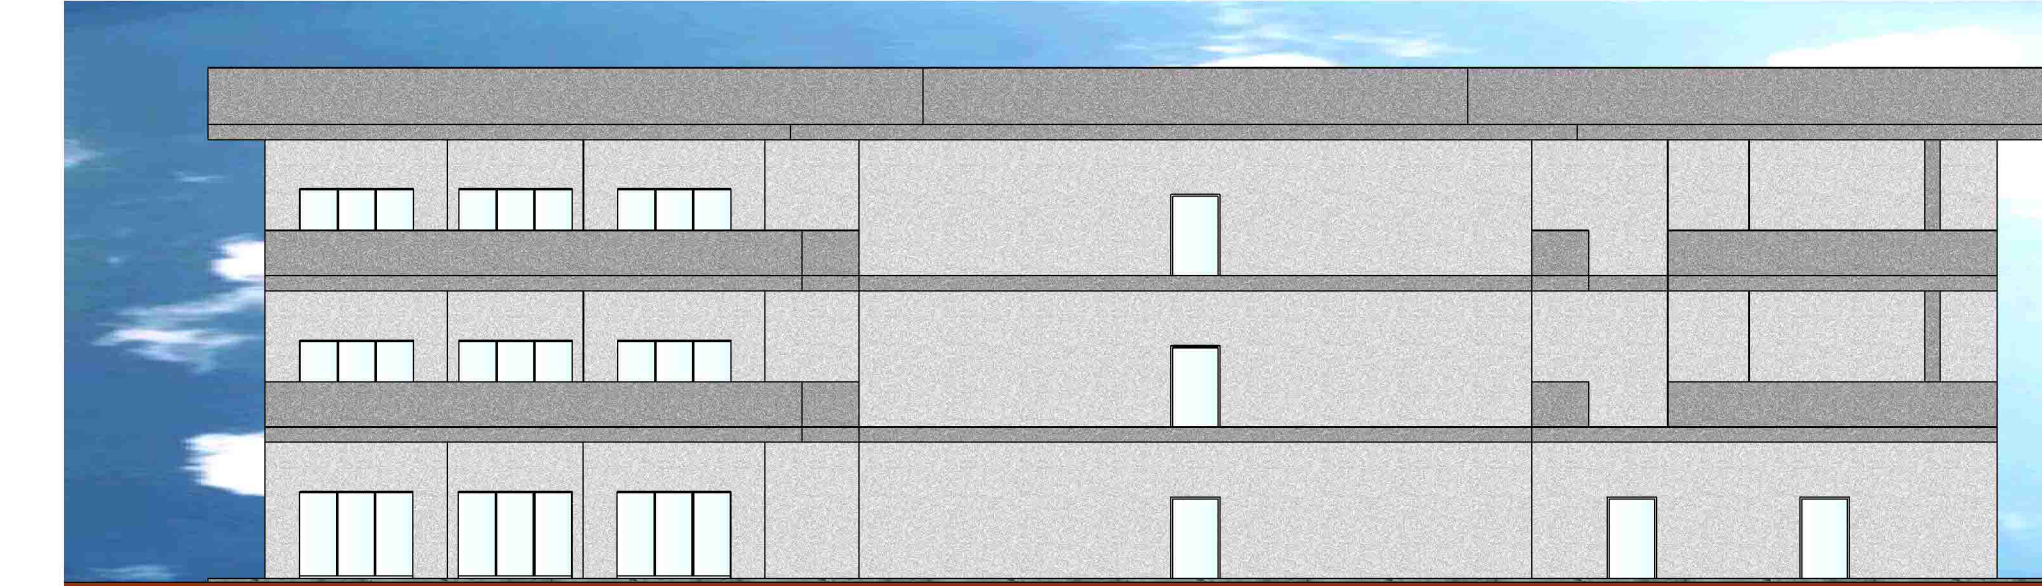

PROSPETTO SUD-EST

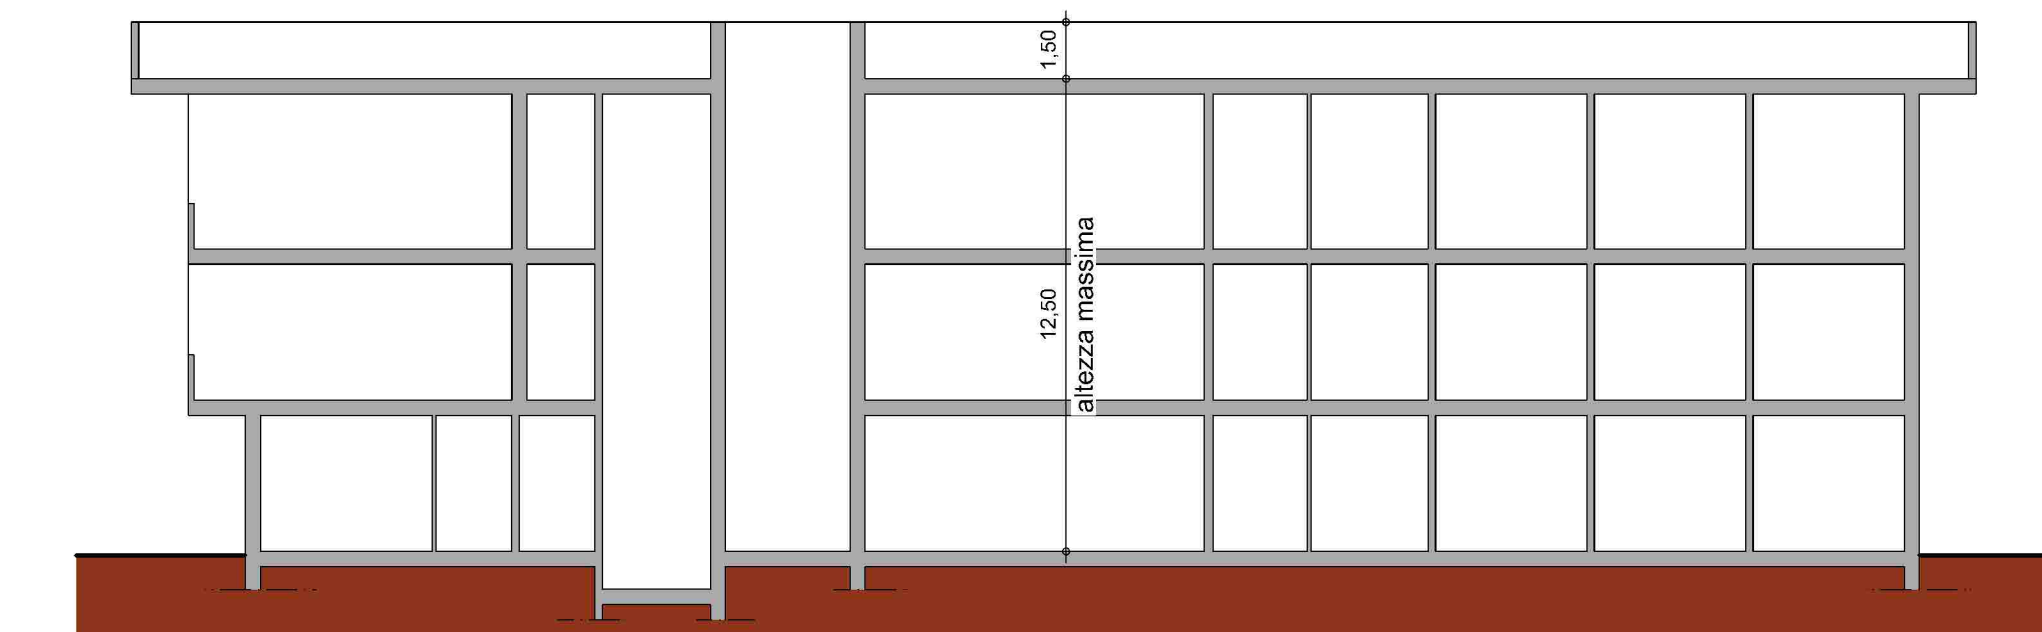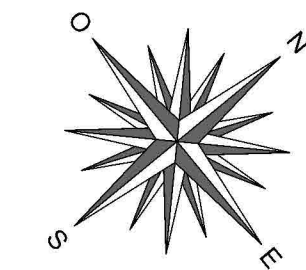

SEZIONE



CLESSE, studio tecnico associato
attilio cavalleri architetto
isabella sberna geometra
mico cavalleri geometra

progettazione residenziale, commerciale, industriale, sociale - piani attuativi - arredamento -
progettazione 3D e rendering - progettazione energetica efficiente - certificazioni energetiche
via fabio filzi 5, 20010 canegrate (mi) - telefono e fax: 0331.404749 - email: clesse01@libero.it

PARROCCHIA S. MARIA ASSUNTA
Canegrate, via Zanzottera n° 18

PIANO INTEGRATO DI INTERVENTO
ATU 3

il committente:

il progettista:

PROGETTO COMUNALE

disegno:
PLANIVOLUMETRICO:
piante, sezioni e prospetti schematici
dell'intervento Lotto "A"

scat.n:
1:200
data:
maggio 2018

aggiornamenti:
luglio 2020

08.1