



LEGENDA

- NUOVA PERIMETRAZIONE ATU 3
- PISTA CICLABILE DA PGT
- RETE ACQUEDOTTO ESISTENTE
- RETE FOGNATURA ESISTENTE
- NUOVA RETE FOGNATURA
- CADITOIE ESISTENTI / DA ELIMINARE / NUOVE
- PALI ILLUMINAZIONE ESISTENTI
- NUOVI POZZI PERDENTI
- NUOVI POZZETTI ISPEZIONE
- BANCHINA A VERDE ESISTENTE
- NUOVI CORDOLI IN CLS
- MARCIAPIEDE DA RIFARE
- NUOVA PAVIMENTAZIONE MARCIAPIEDI
- NUOVA PAVIMENTAZIONE PARCHEGGI
- NUOVA PAVIMENTAZIONE STRADA
- NUOVA AIUOLA A VERDE

SEZIONE A-A
scala 1:20

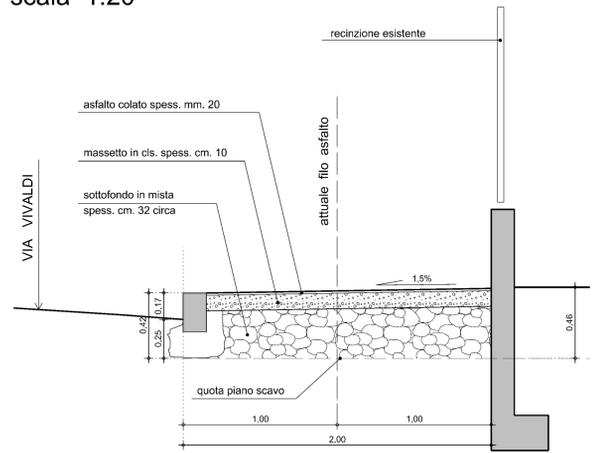

SEZIONE B-B
scala 1:20

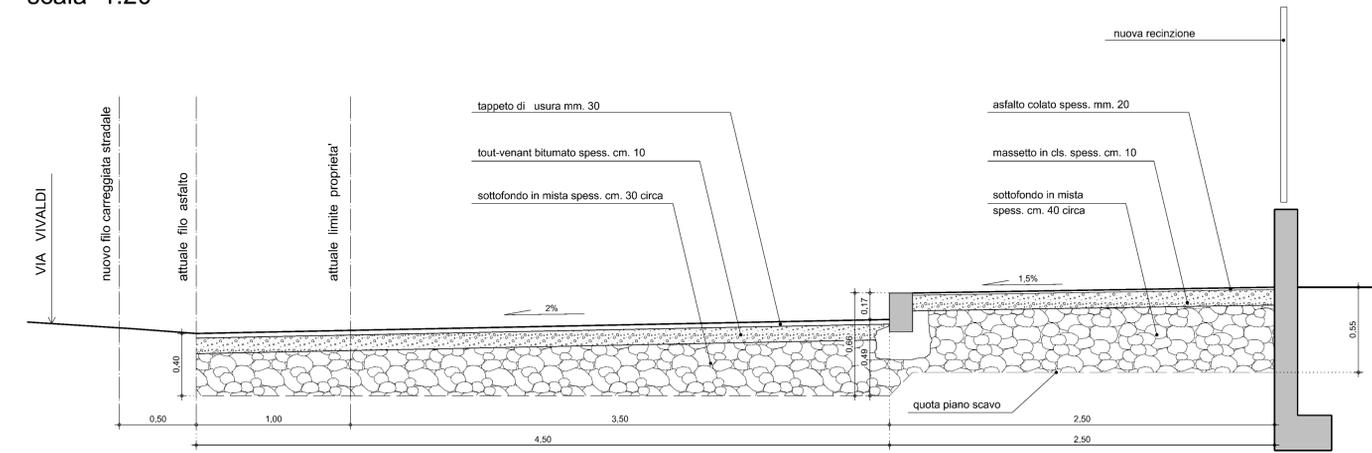

C.I.E.S.S.E. studio tecnico associato
 attilio cavallieri architetto
 isabella sberna geometra
 mirco cavallieri geometra

progettazione residenziale, commerciale, industriale, sociale - piani attuativi - arredamento -
 progettazione 3D e rendering - progettazione energetica efficiente - certificazioni energetiche

via fabio filzi 5, 20010 canegrate (mi) - telefono e fax 0331.404749 - email ciese01@libero.it

PARROCCHIA S. MARIA ASSUNTA
Canegrate, via Zanzottera n° 18

PIANO INTEGRATO DI INTERVENTO
ATU 3

il committente:

il progettista:

PROGETTO COMUNALE

disegno: LOTTO "A" progetto opere di urbanizzazione
 scala: 1:200
 data: luglio 2020
 aggiornamenti: