
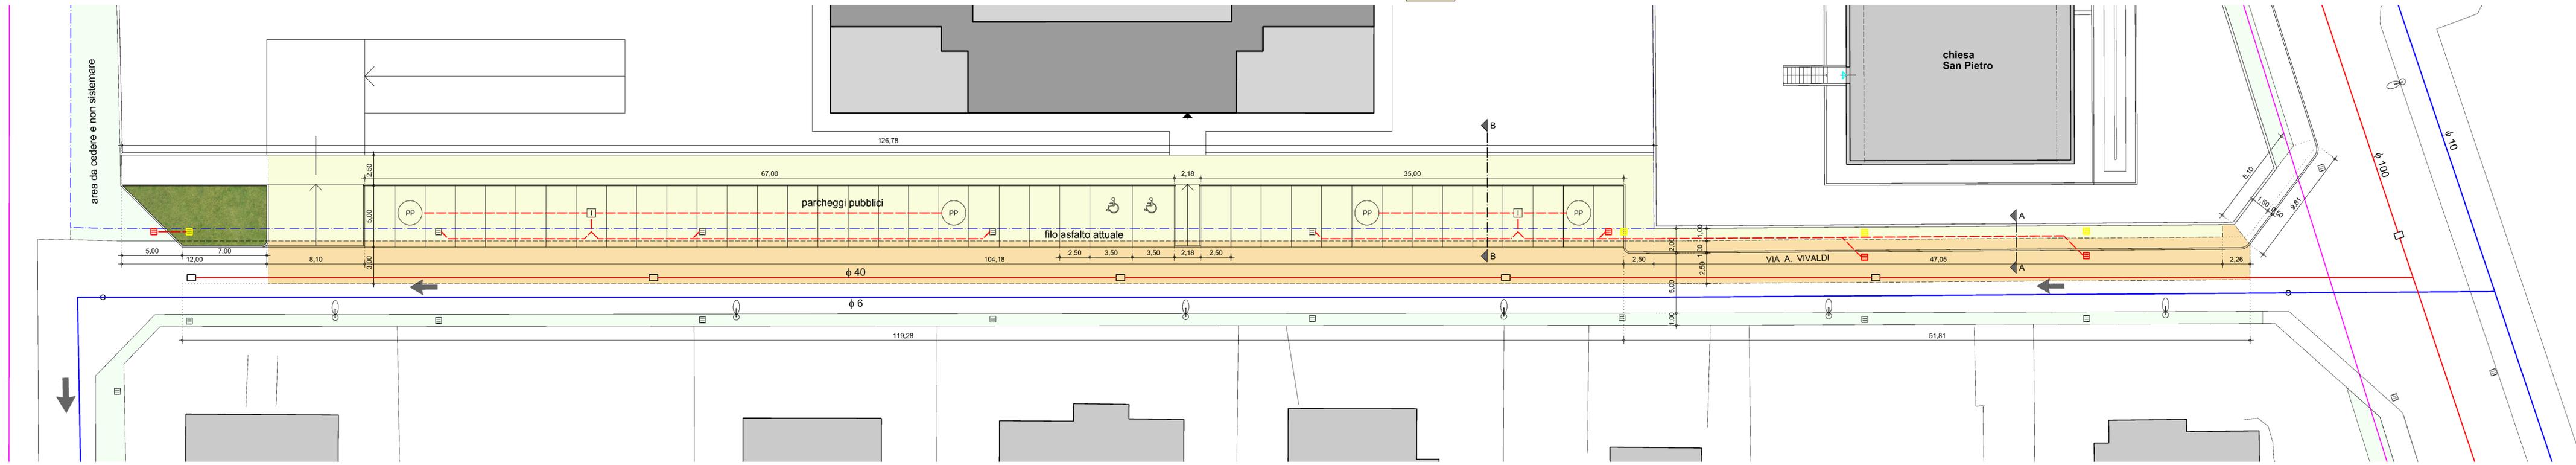


LEGENDA

- BANCHINA A VERDE ESISTENTE
- NUOVA AIUOLA A VERDE
- NUOVE SUPERFICI SCOLANTI mq. 849,51
- SUPERFICI SCOLANTI GIA' ESISTENTI mq. 575,13

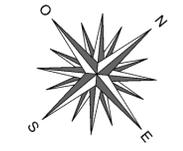

PARROCCHIA S. MARIA ASSUNTA
Canegrate, via Zanzottera n° 18
 PIANO INTEGRATO DI INTERVENTO
 ATU 3

il committente:

il progettista:

PROGETTO COMUNALE

disegno:
 LOTTO "A"
 planimetria con aree scolanti per verifica
 pozzi perdenti

scala:
 1:200
 data:
 luglio 2020

aggiornamenti: