


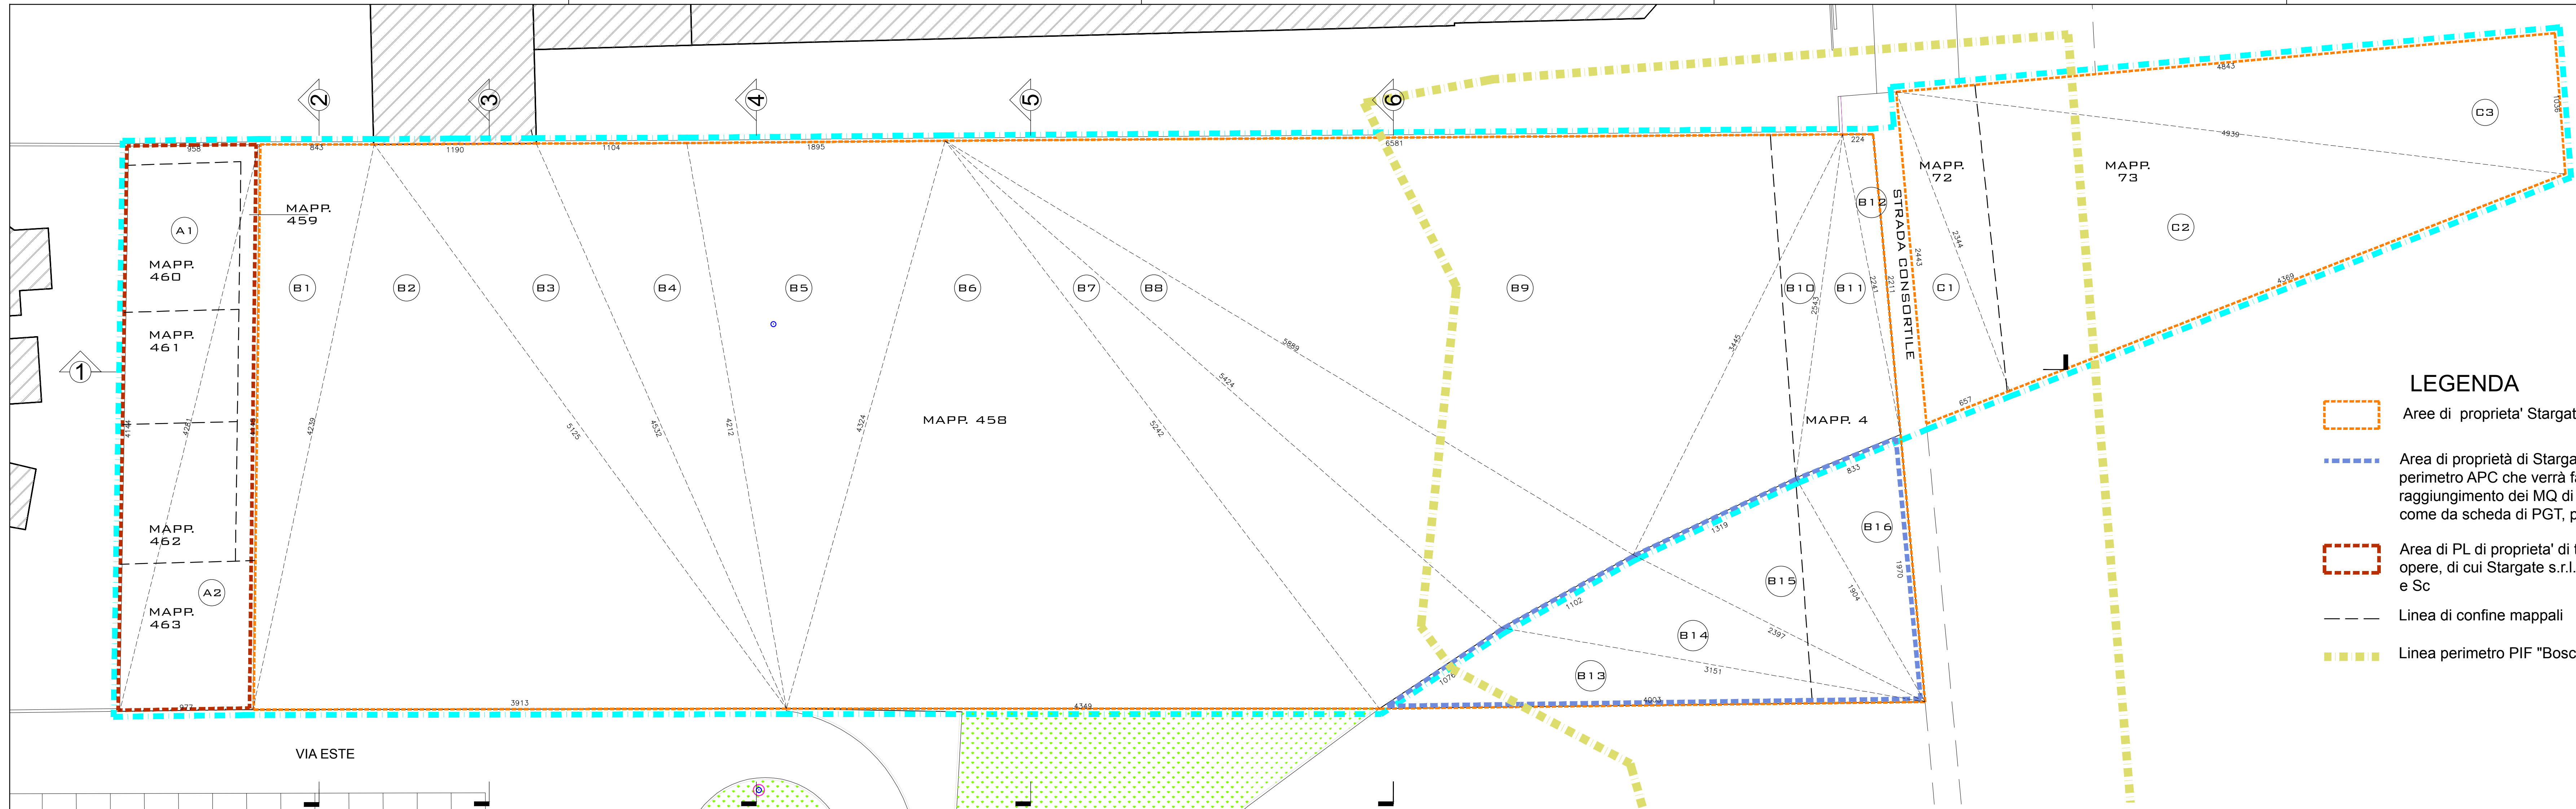

LEGENDA

Area di proprietà Stargate s.r.l.

Area di proprietà di Stargate s.r.l., al di fuori del perimetro APC che verrà fatta partecipare al raggiungimento dei MQ di area in cessione come da scheda di PGT, pari a mq. 429,19







Area di PL di proprietà di terzi, non oggetto di opere, di cui Stargate s.r.l. possiede volumetria e Sc

Linea di confine mappali

Linea perimetro PIF "Bosco Trasformabile"


TAB. 1

CALCOLO SUPERFICI DI PROPRIETA'				
A (MAPP. 459,460,461,462,463)				
A1	Triangolo (formula di Erone)	m. lati 41,44-9,58-42,81	semiperimetro = 46,915	198,41
A2	Triangolo (formula di Erone)	m. lati 42,81-9,77-41,45	semiperimetro = 47,015	202,43
Totale mq.			400,84	
B (MAPP. 458, 4)				
B1	Triangolo (formula di Erone)	m. lati 8,43-41,45-42,39	semiperimetro = 46,035	174,70
B2	Triangolo (formula di Erone)	m. lati 42,39-39,13-51,25	semiperimetro = 66,385	810,61
B3	Triangolo (formula di Erone)	m. lati 51,25-11,90-45,32	semiperimetro = 54,235	247,19
B4	Triangolo (formula di Erone)	m. lati 45,32-11,04-42,12	semiperimetro = 49,24	229,13
B5	Triangolo (formula di Erone)	m. lati 42,12-18,95-43,24	semiperimetro = 52,155	393,81
B6	Triangolo (formula di Erone)	m. lati 43,24-43,49-52,42	semiperimetro = 69,575	905,49
B7	Triangolo (formula di Erone)	m. lati 52,42-10,76-54,24	semiperimetro = 58,71	281,34
B8	Triangolo (formula di Erone)	m. lati 54,24-11,02-58,89	semiperimetro = 62,075	261,22
B9	Triangolo (formula di Erone)	m. lati 58,89-65,81-34,45	semiperimetro = 75,575	1011,14
B10	Triangolo (formula di Erone)	m. lati 34,45-13,19-25,43	semiperimetro = 36,535	140,53
B11	Triangolo (formula di Erone)	m. lati 25,43-8,33-22,41	semiperimetro = 28,085	91,43
B12	Triangolo (formula di Erone)	m. lati 22,41-2,24-22,11	semiperimetro = 23,38	24,68
B13	Triangolo (formula di Erone)	m. lati 40,03-10,76-31,51	semiperimetro = 41,15	116,20
B14	Triangolo (formula di Erone)	m. lati 31,51-11,02-23,97	semiperimetro = 33,25	109,25
B15	Triangolo (formula di Erone)	m. lati 23,97-13,18-19,04	semiperimetro = 28,1	125,21
B16	Triangolo (formula di Erone)	m. lati 19,04-8,33-19,70	semiperimetro = 23,535	78,54
Totale mq.			5020,25	
TOTALE A+B:			MQ.	5421,09
C (MAPP 72, 73)				
C1	Triangolo (formula di Erone)	m. lati 24,43-6,57-23,44	semiperimetro = 27,22	76,99
C2	Triangolo (formula di Erone)	m. lati 23,44-43,75-49,44	semiperimetro = 58,26	512,03
C3	Triangolo (formula di Erone)	m. lati 49,44-48,49-10,35	semiperimetro = 54,095	251,09
Totale mq			TOTALE C:	MQ. 840,10
TOTALE AREA DI PROPRIETA' (A+B+C):			MQ. 6261,19	
COSI' SUDDIVISA				
1) PROPRIETA' STARGATE COMPRESI NELL'APC n°2				
B1+B2+B3+B4+B5+B6+B7+B8+B9+B10+B11+B12+C1+C2+C3			MQ	5431,16
2) PROPRIETA' STARGATE ESTERNI ALL'APC n°2				
B13+B14+B15+B16			MQ	429,19
3) PROPRIETA' DI ALTRI (DI CUI STARGATE DETIENE LA VOLUMETRIA E DI QUANTO PER LE VERIFICHE URBANISTICHE				
A1+A2			MQ	400,84

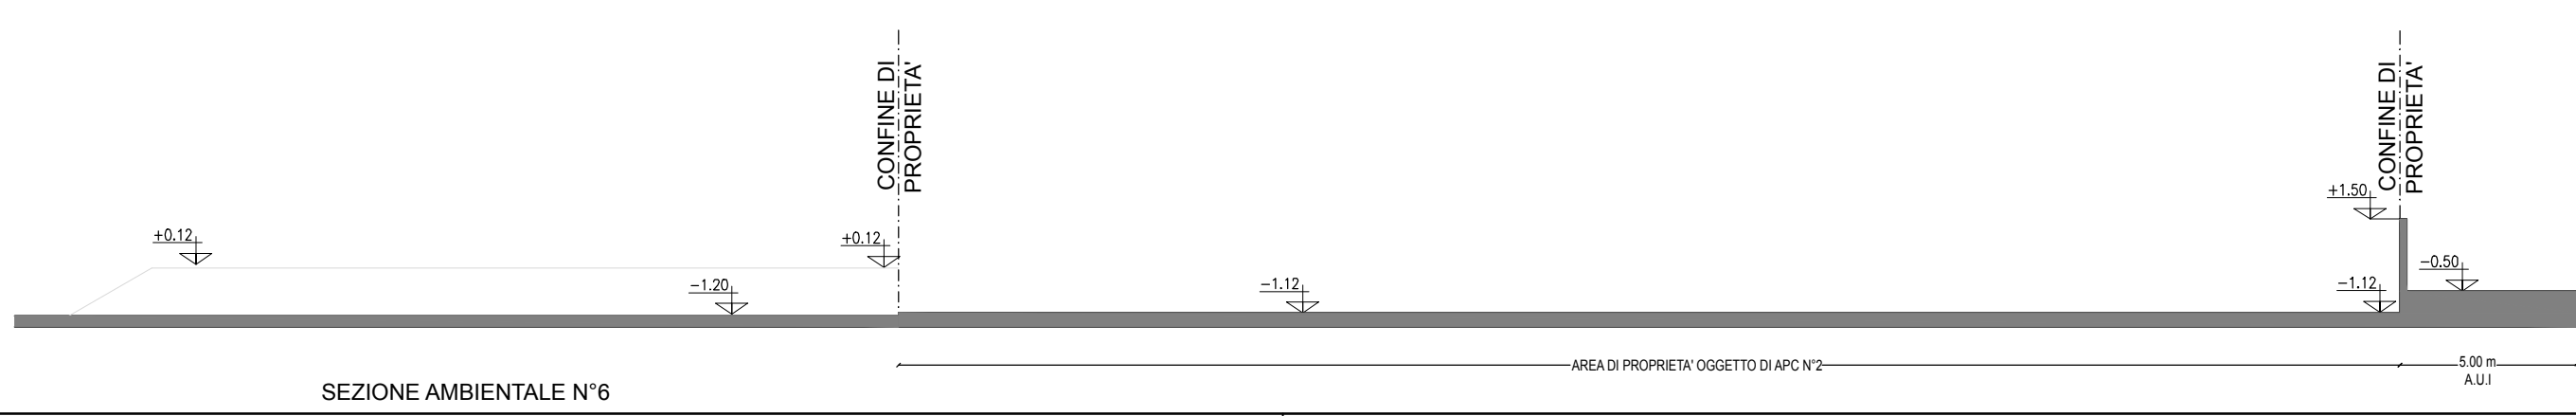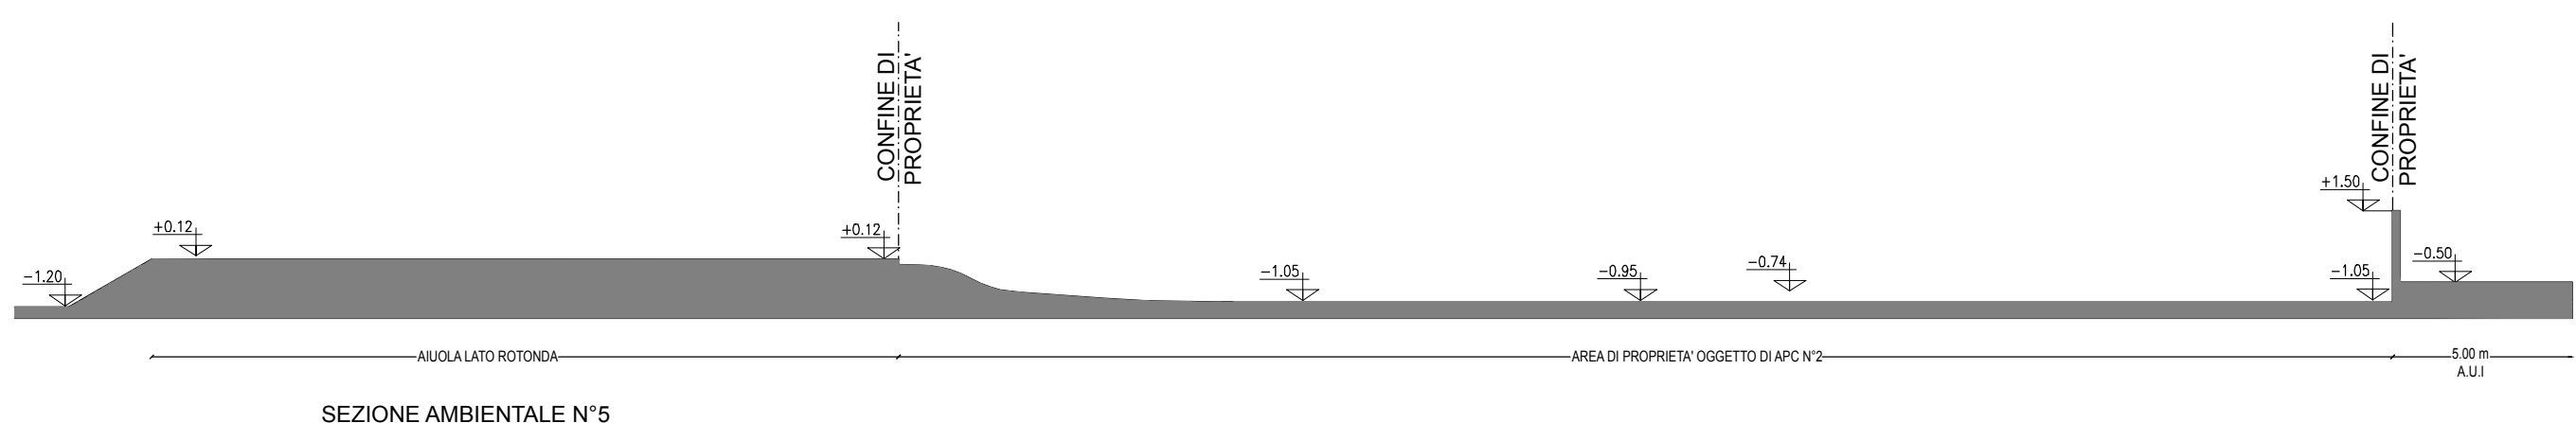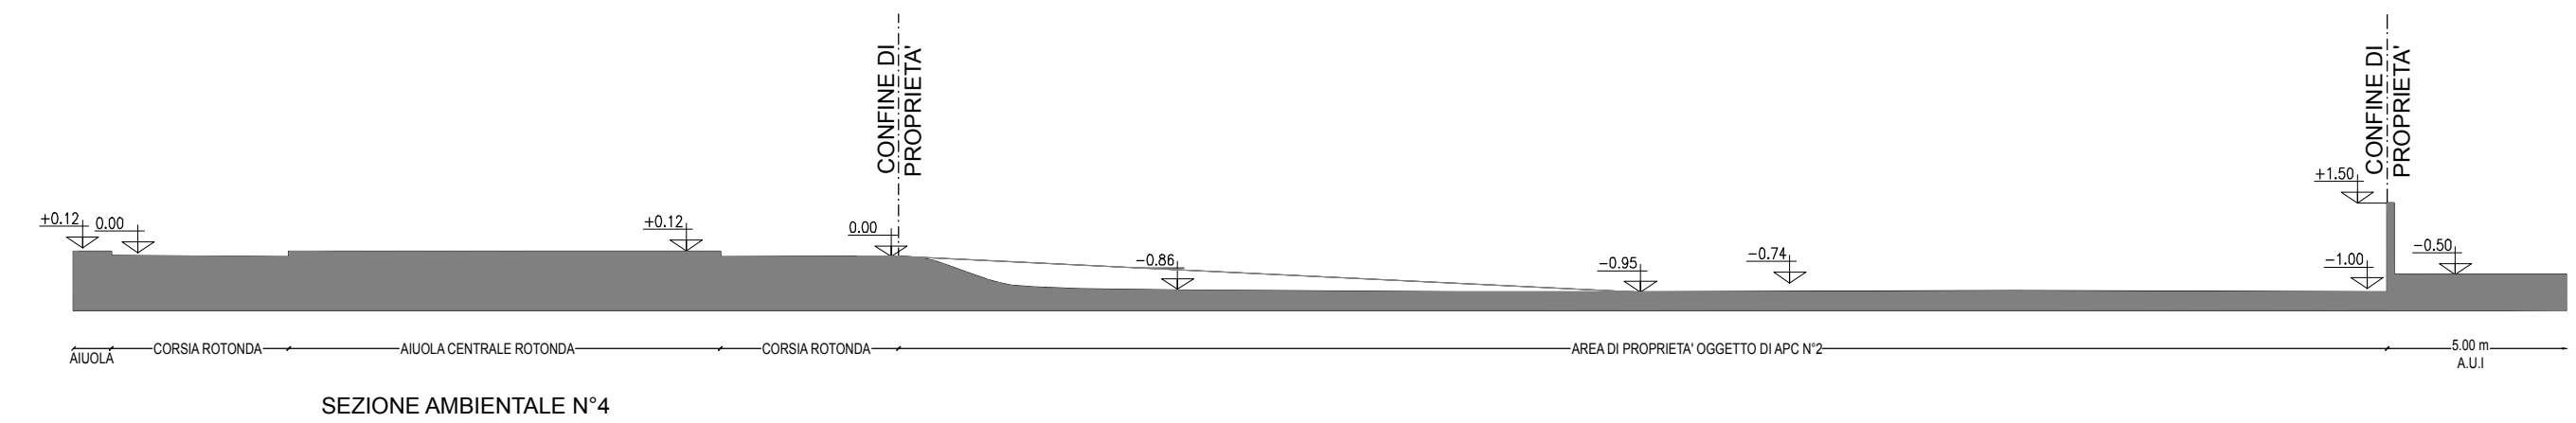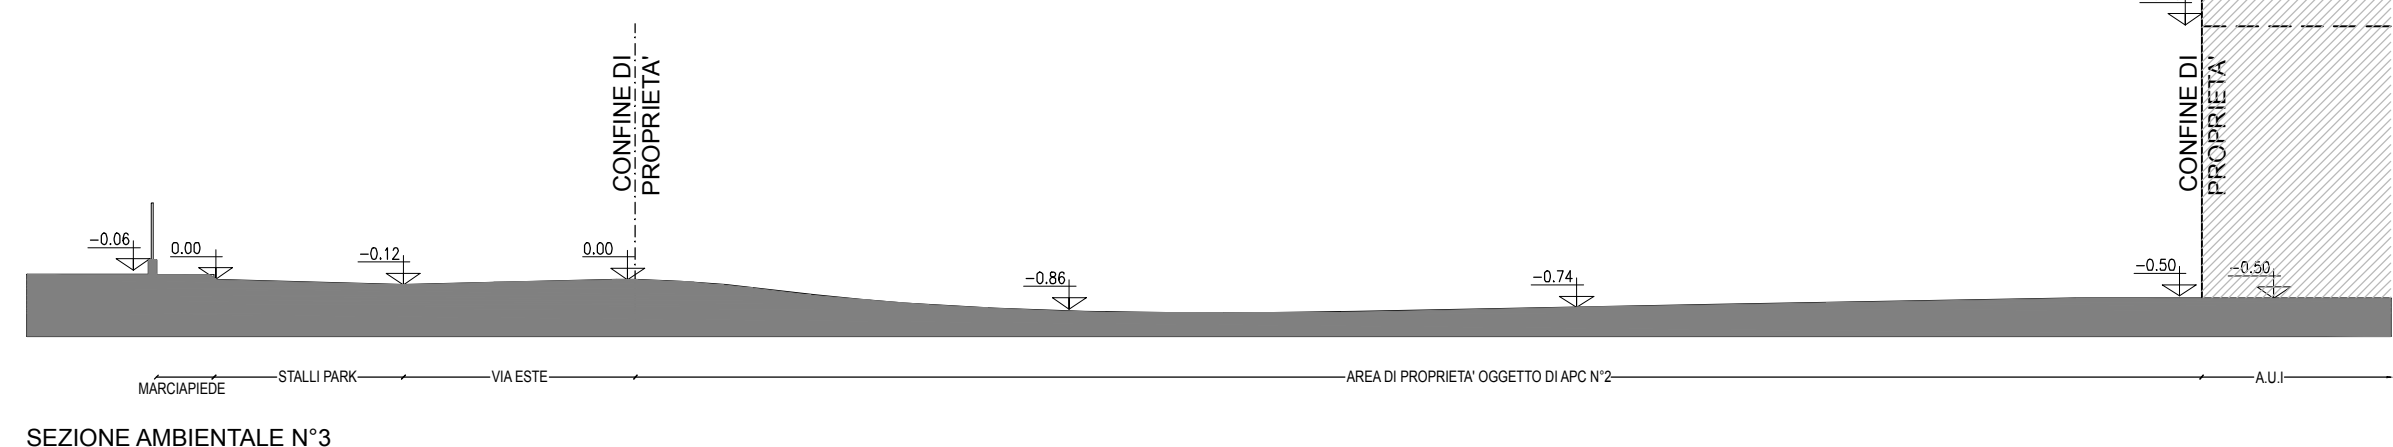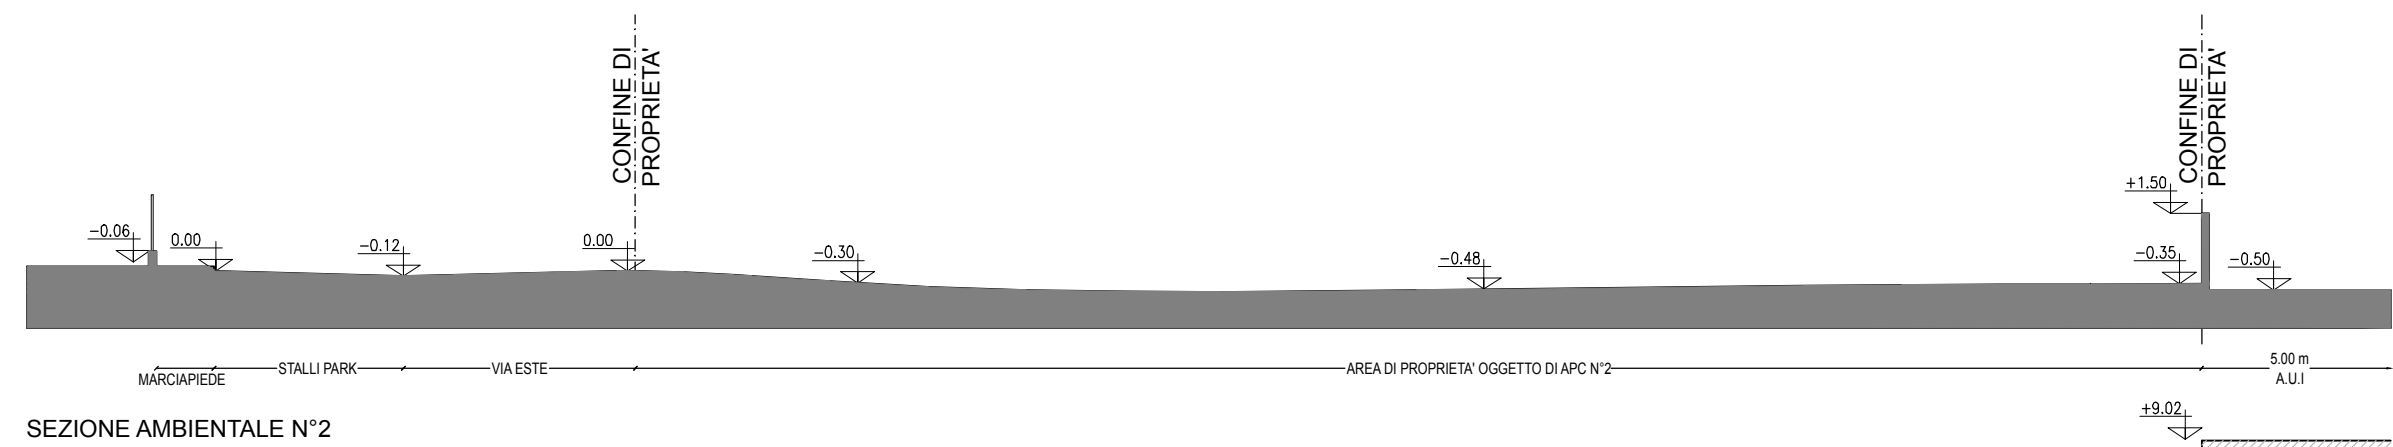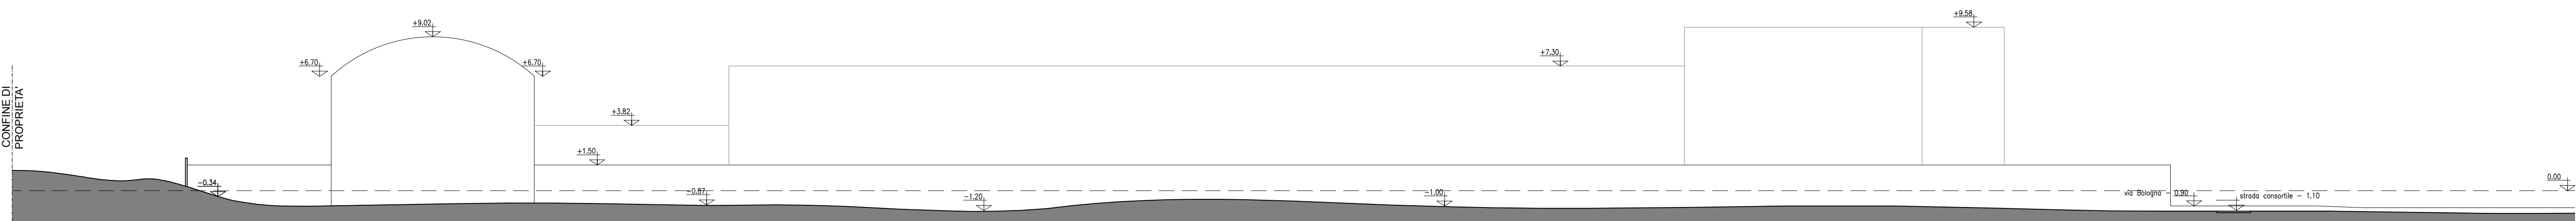

COMUNE DI CANEGRATE (MI)
cap. 20010
Via Manzoni n°1

PROPOSTA DI PL AMBITO DI PROGETTAZIONE COORDINATA N°2 VIA ESTE - VIA BOLOGNA

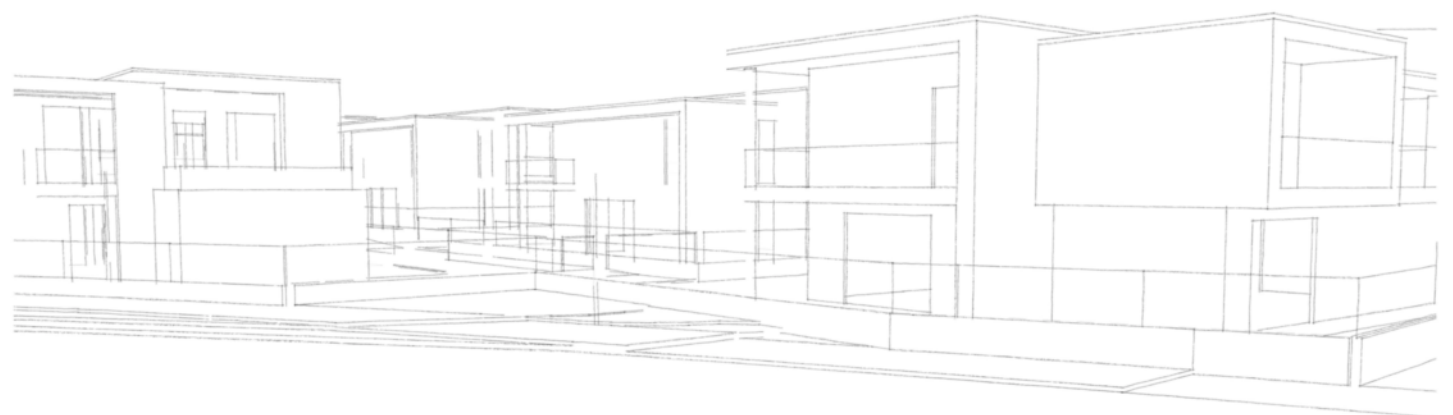

PROPRIETARIO: STARGATE s.r.l. Piazza Trento Trieste, 11 Busto Arsizio - VA	firma
PROGETTISTA ARCH. ALESSIO MANTOVANI GEOMETRA IRENE PRANDONI Via Mantova n. 7, Busto Arsizio - Varese tel 0331-322581	firma
OGGETTO STATO DI FATTO - CALCOLI SUPERFICIE LOTTO - SEZIONI AMBIENTALI	firma
OGGETTO STATO DI FATTO - CALCOLI SUPERFICIE LOTTO - SEZIONI AMBIENTALI	TAVOLA N. 4 SCALA 1 : 200 DATA GIUGNO 2020 MODIFICHE LUGLIO 2021