




SKYLINE A-A (stato di fatto)

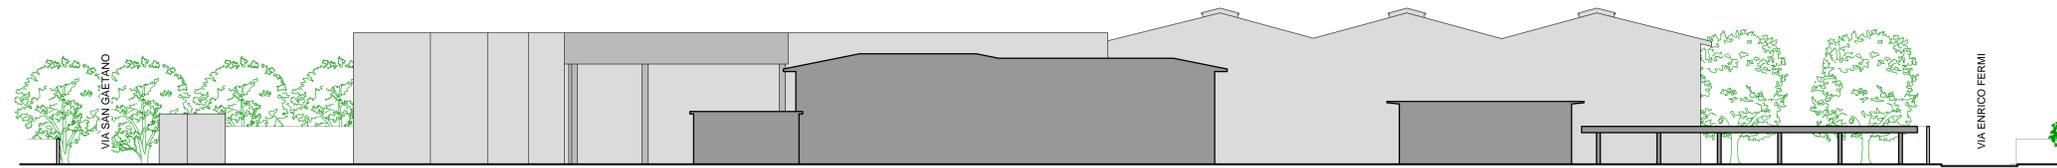


SKYLINE B-B (stato di fatto)

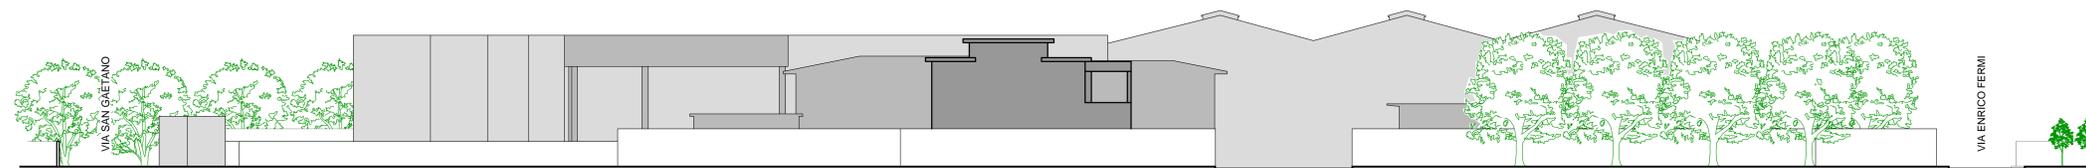

SKYLINE C-C (stato di fatto)

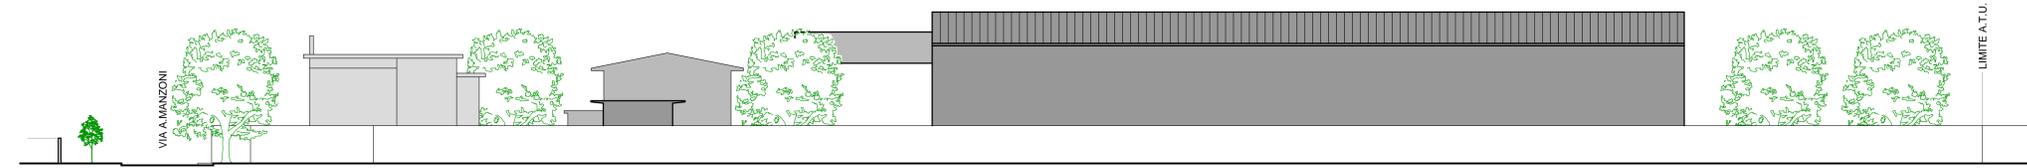

SKYLINE D-D (stato di fatto)

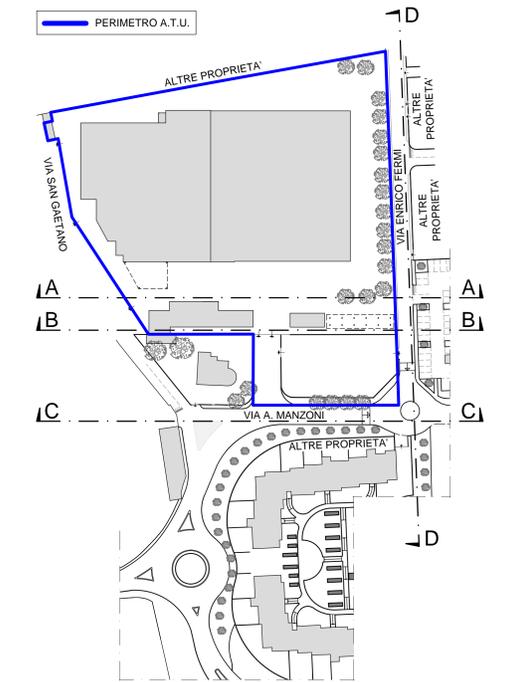

PLANIMETRIA GENERALE (stato di fatto)

PROTOCOLLO	I TECNICI	
PROPRIETA' MI-EXPRESS FIN-SERVICE S.R.L. - VIA ORAZIO n. 2 - 20900 - MONZA (MB) -		
OGGETTO	SCALA	1:200 - 1:1000
PIANO INTEGRATO D'INTERVENTO PER LA RIQUALIFICAZIONE E SVILUPPO DELL'AREA INDIVIDUATA COME ATU1 DAL VIGENTE P.G.T. - VIA A. MANZONI ang. VIA E. FERMI - 20010- CANEGRATE (MI) -	DATA	NOVEMBRE 2013
DESCRIZIONE	AGGIORNAMENTI	
VISTE PROSPETTICHE STATO DI FATTO - PLANIMETRIA GENERALE - VISTE PROSPETTICHE	
UFFICIO TECNICO COMUNALE	TAVOLA	
	8	
<small>Geom. Edo. Gianazza: Cerro Maggiore (MI) - Via Col di Lana n.2 - tel. e fax 0331-518049 cell. 337-394258 e-mail geodo@studogianazza.it PEC edo.gianazza@geopac.it Geom. Omar Colombo: Cerro Maggiore (MI) - Via Col di Lana n.2 - tel. e fax 0331-518049 cell. 3477819978 e-mail geom.omar@alice.it PEC omar.colombo@geopac.it Arch. Fabrizio Lazzati: Legnano (MI) - Via XXIX Maggio n.2 - tel. e fax 0331-455594 cell. 3936275277 e-mail lazzati@raimondilazzati.it</small>		