



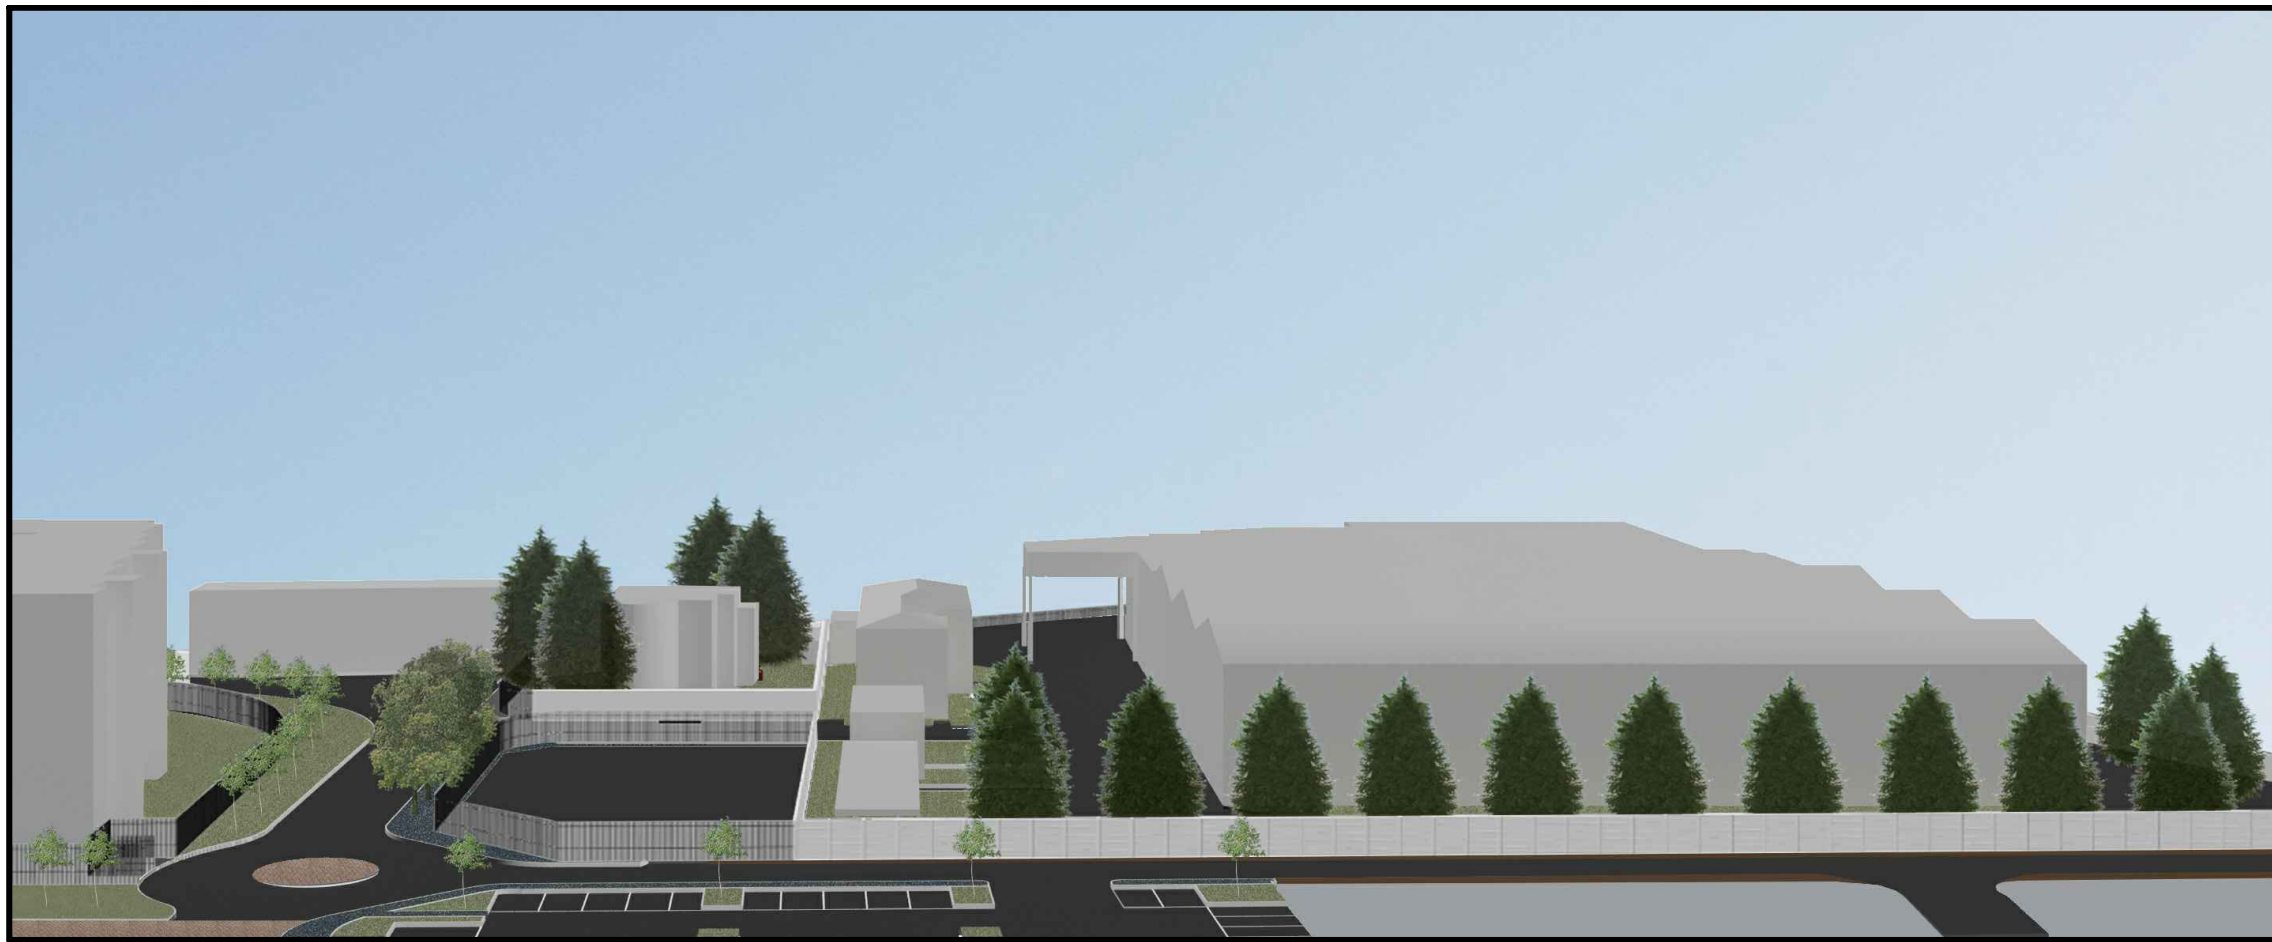


RENDER VISTA 1

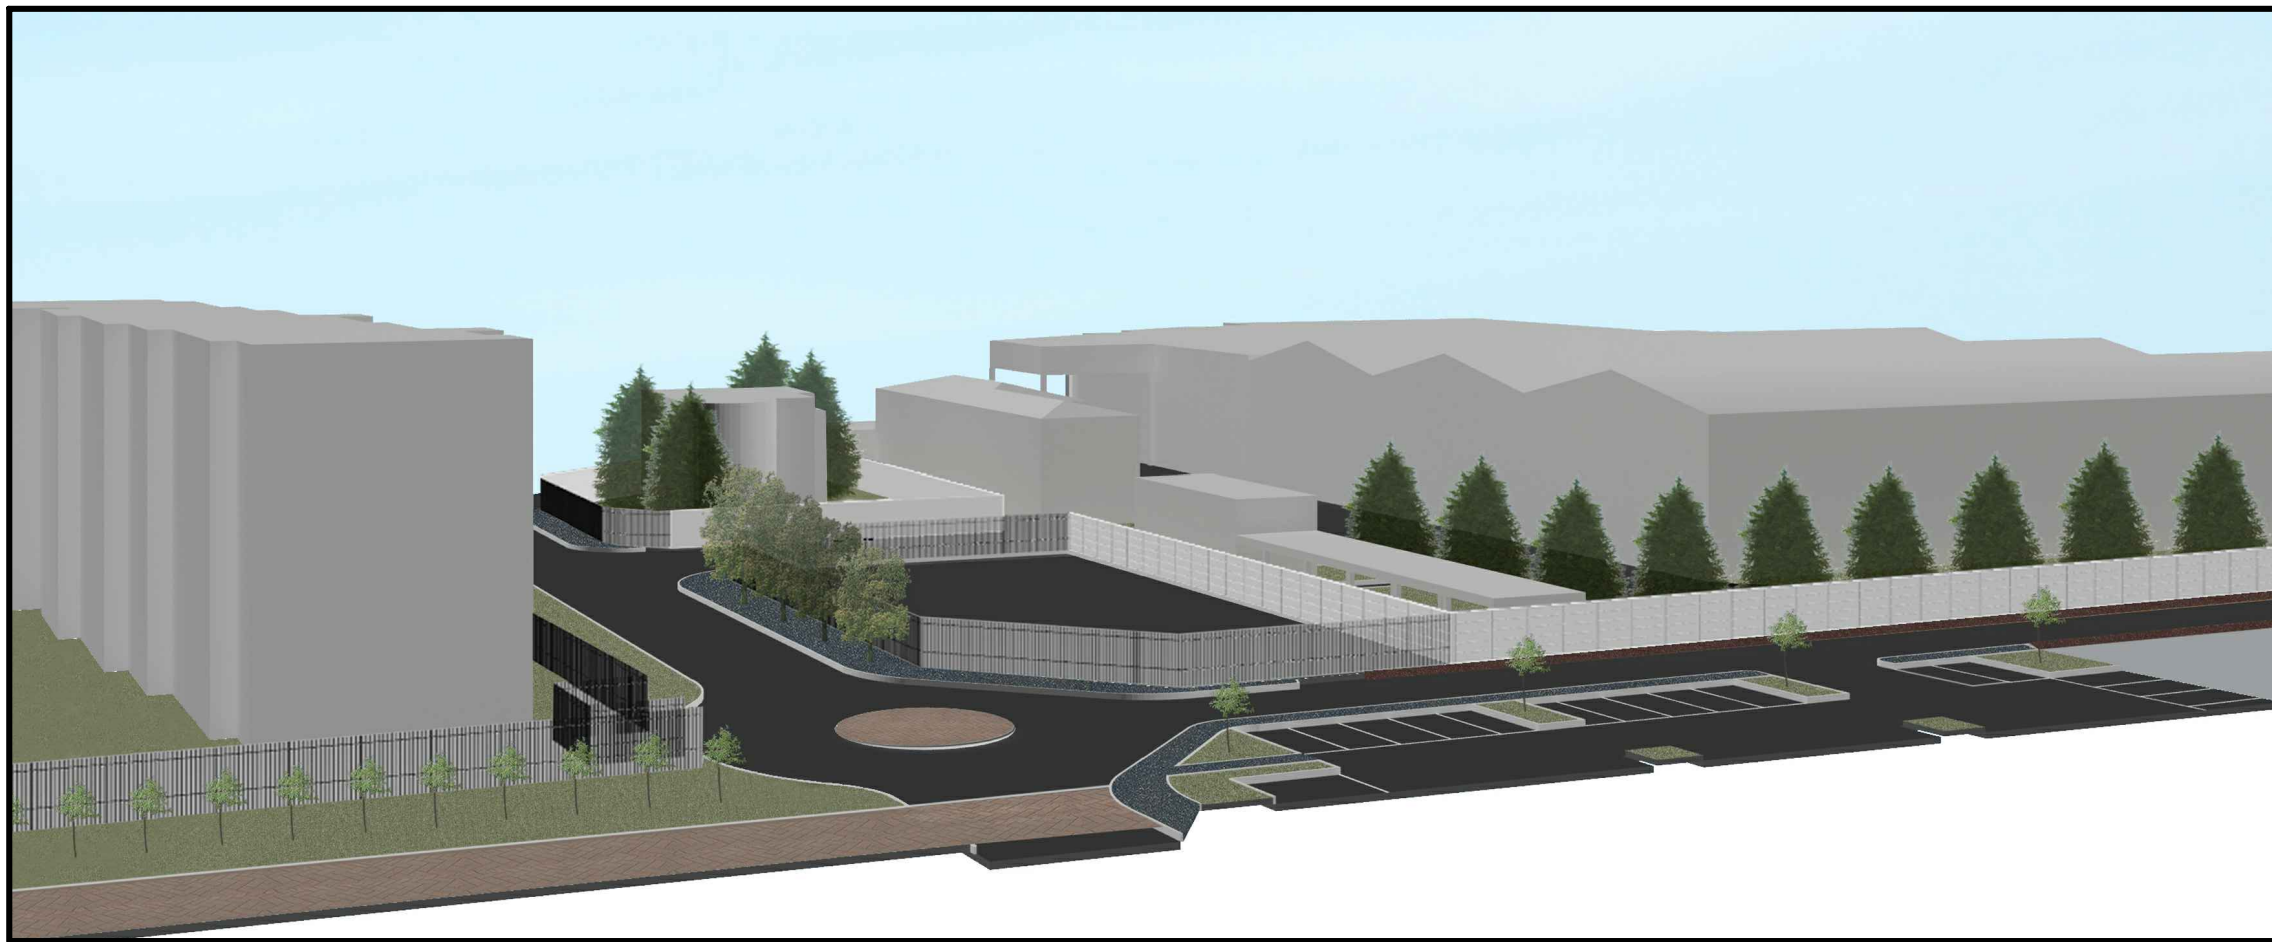

RENDER VISTA 2




RENDER VISTA 3

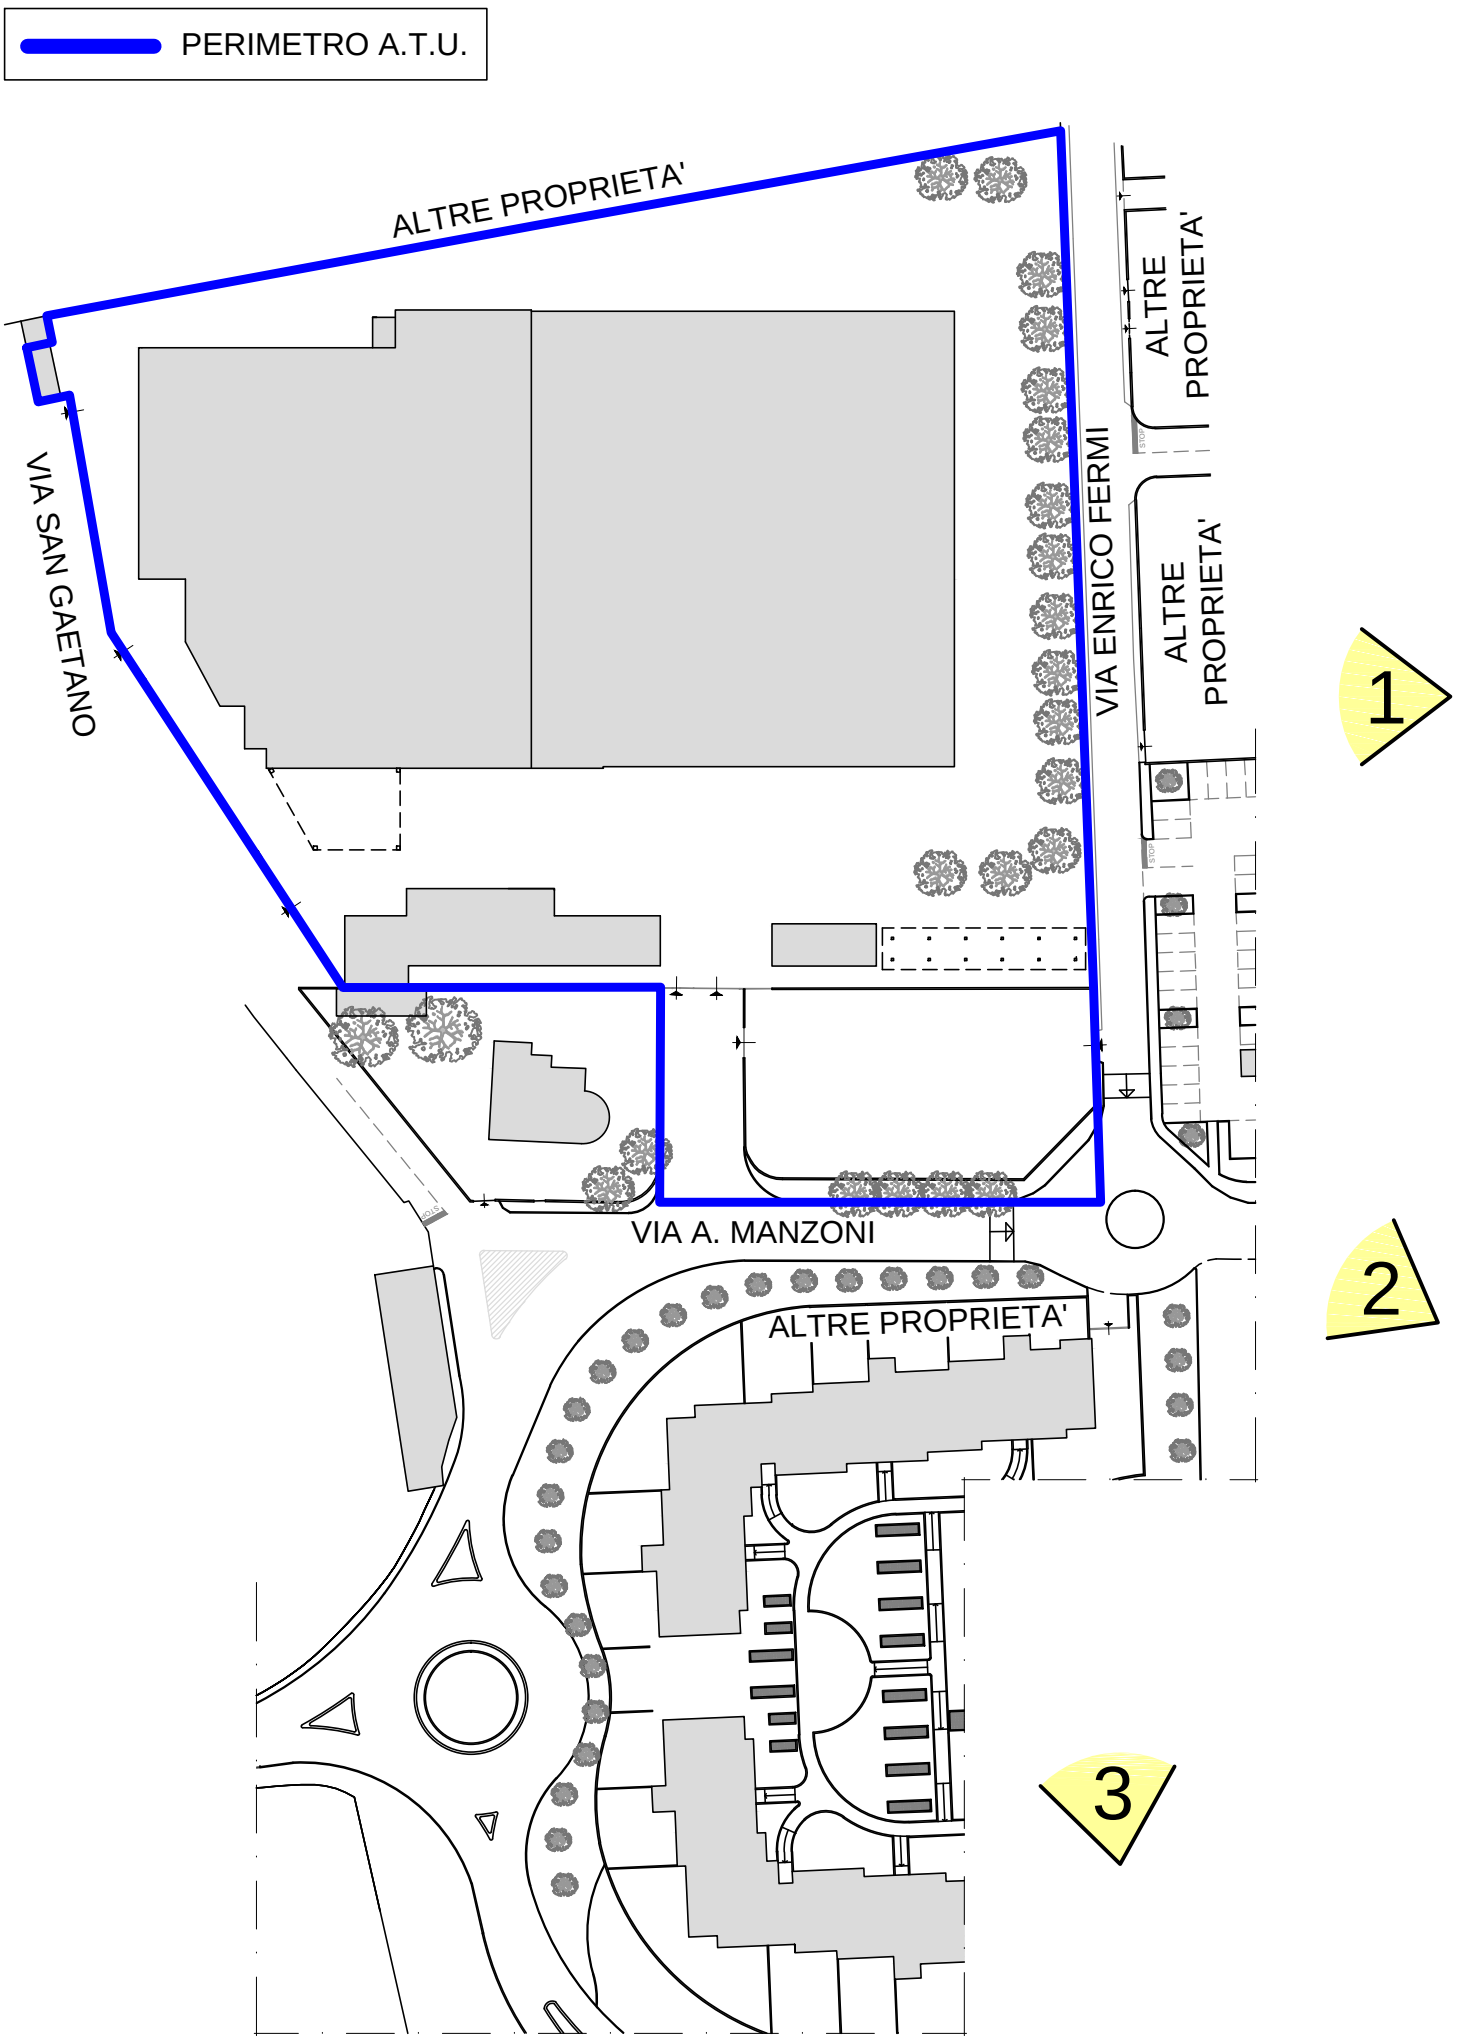


PLANIMETRIA GENERALE

STATO DI FATTO

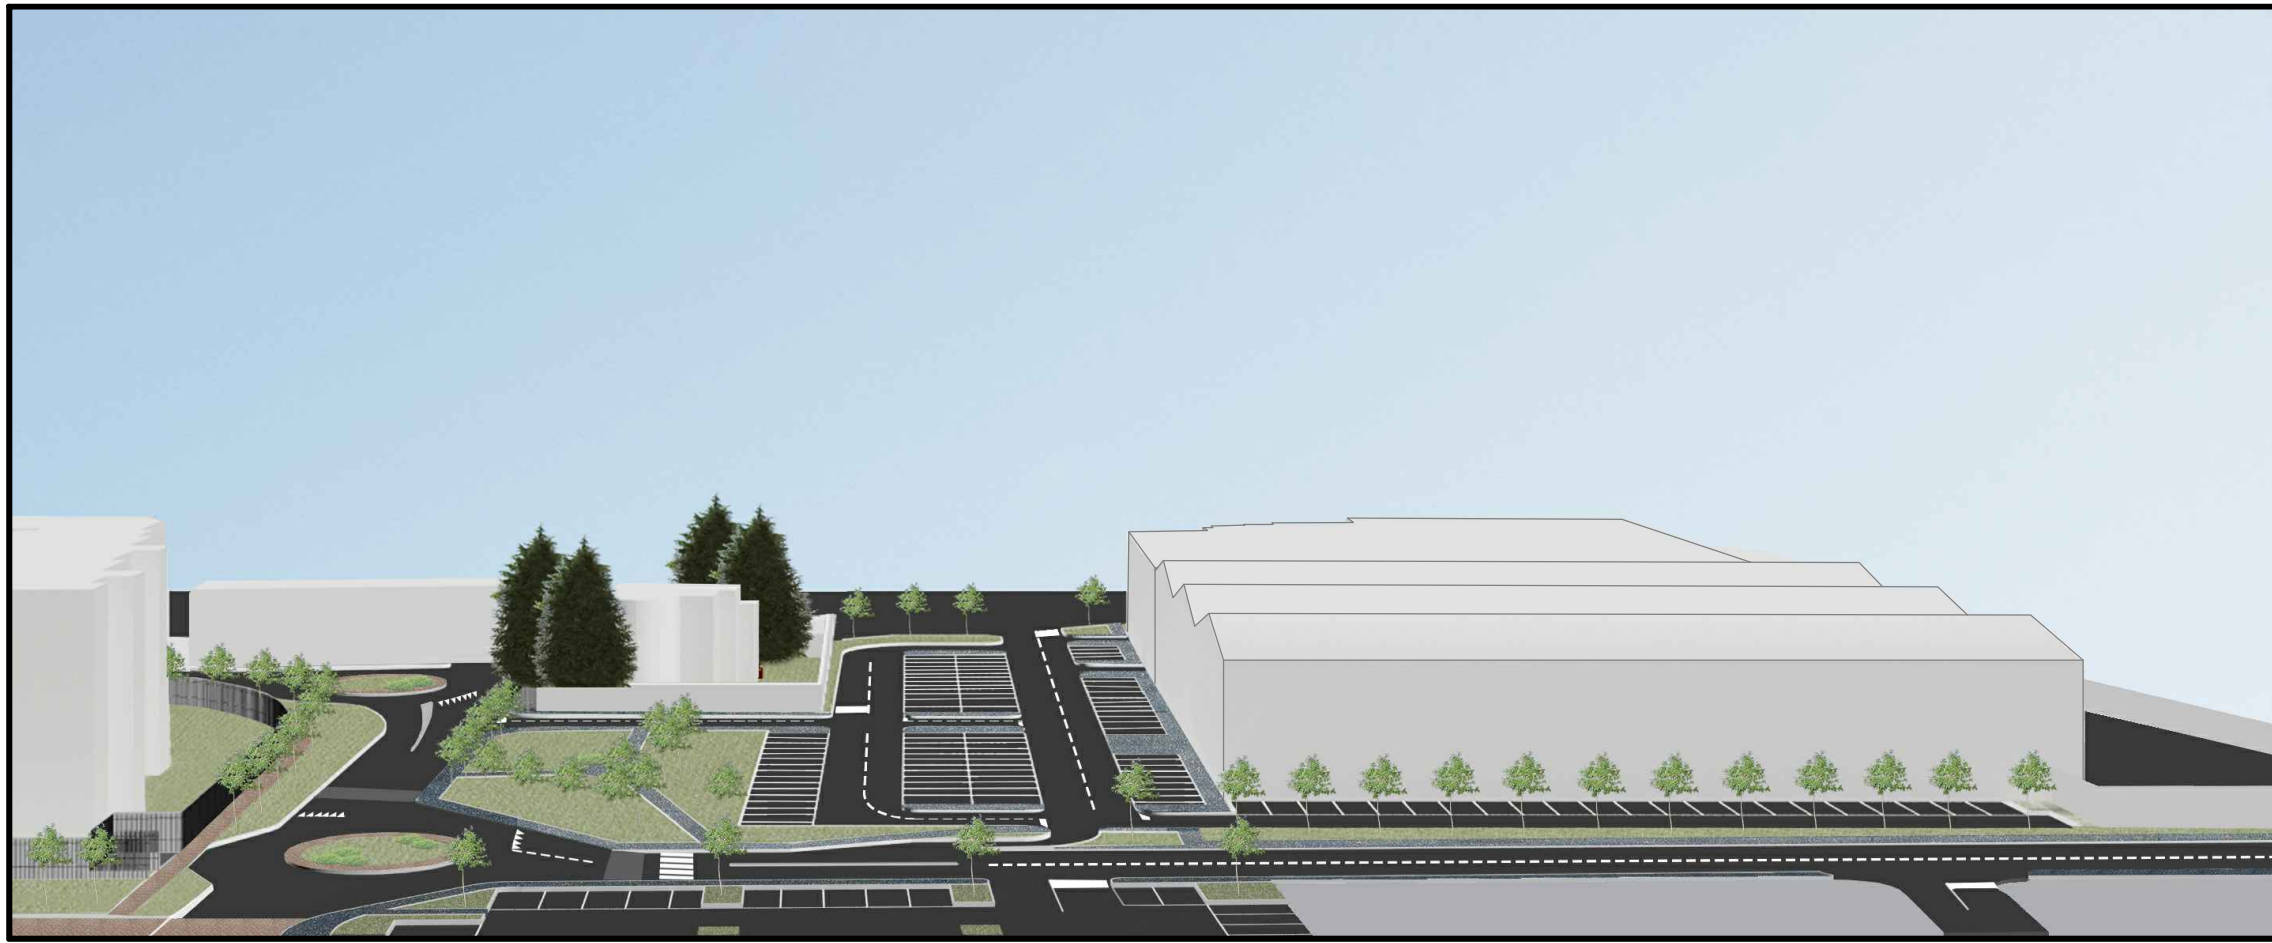


RENDER VISTA 1

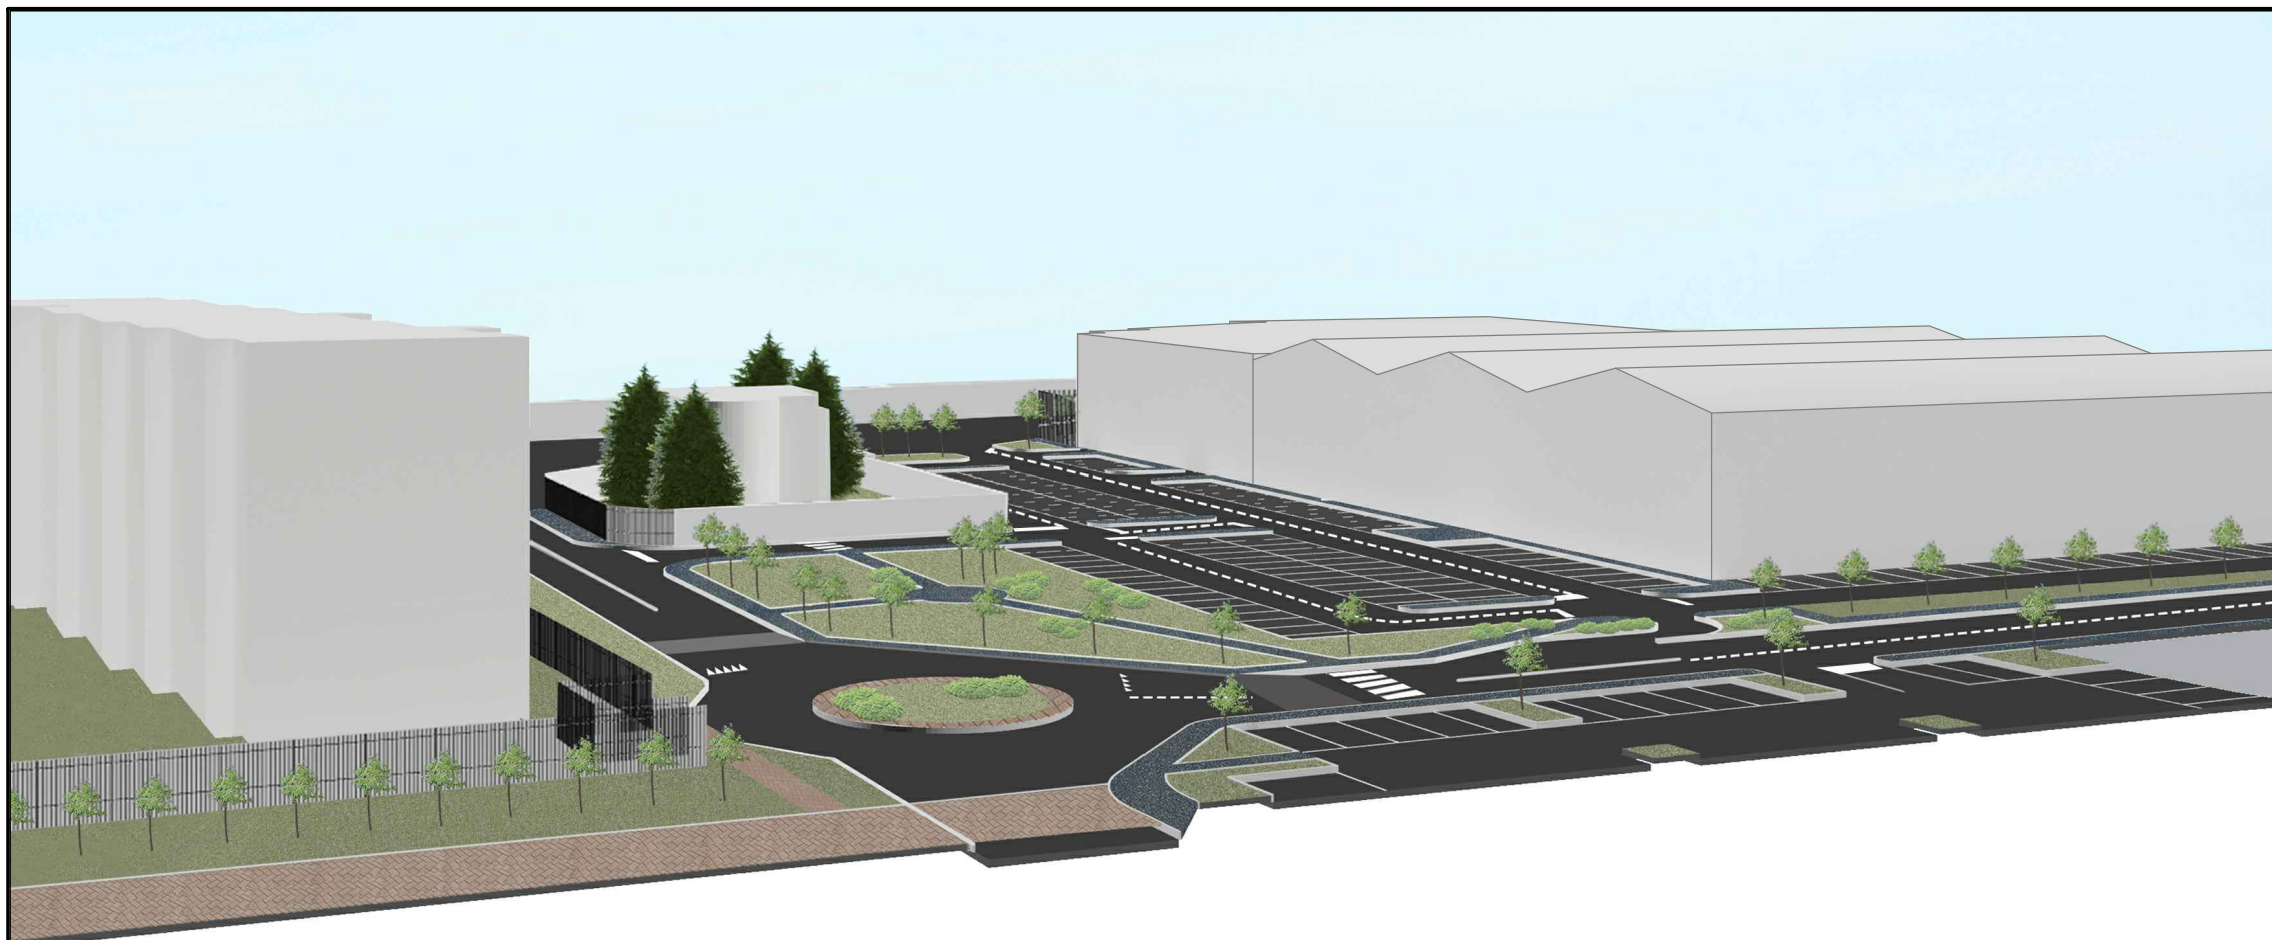

RENDER VISTA 2



RENDER VISTA 3

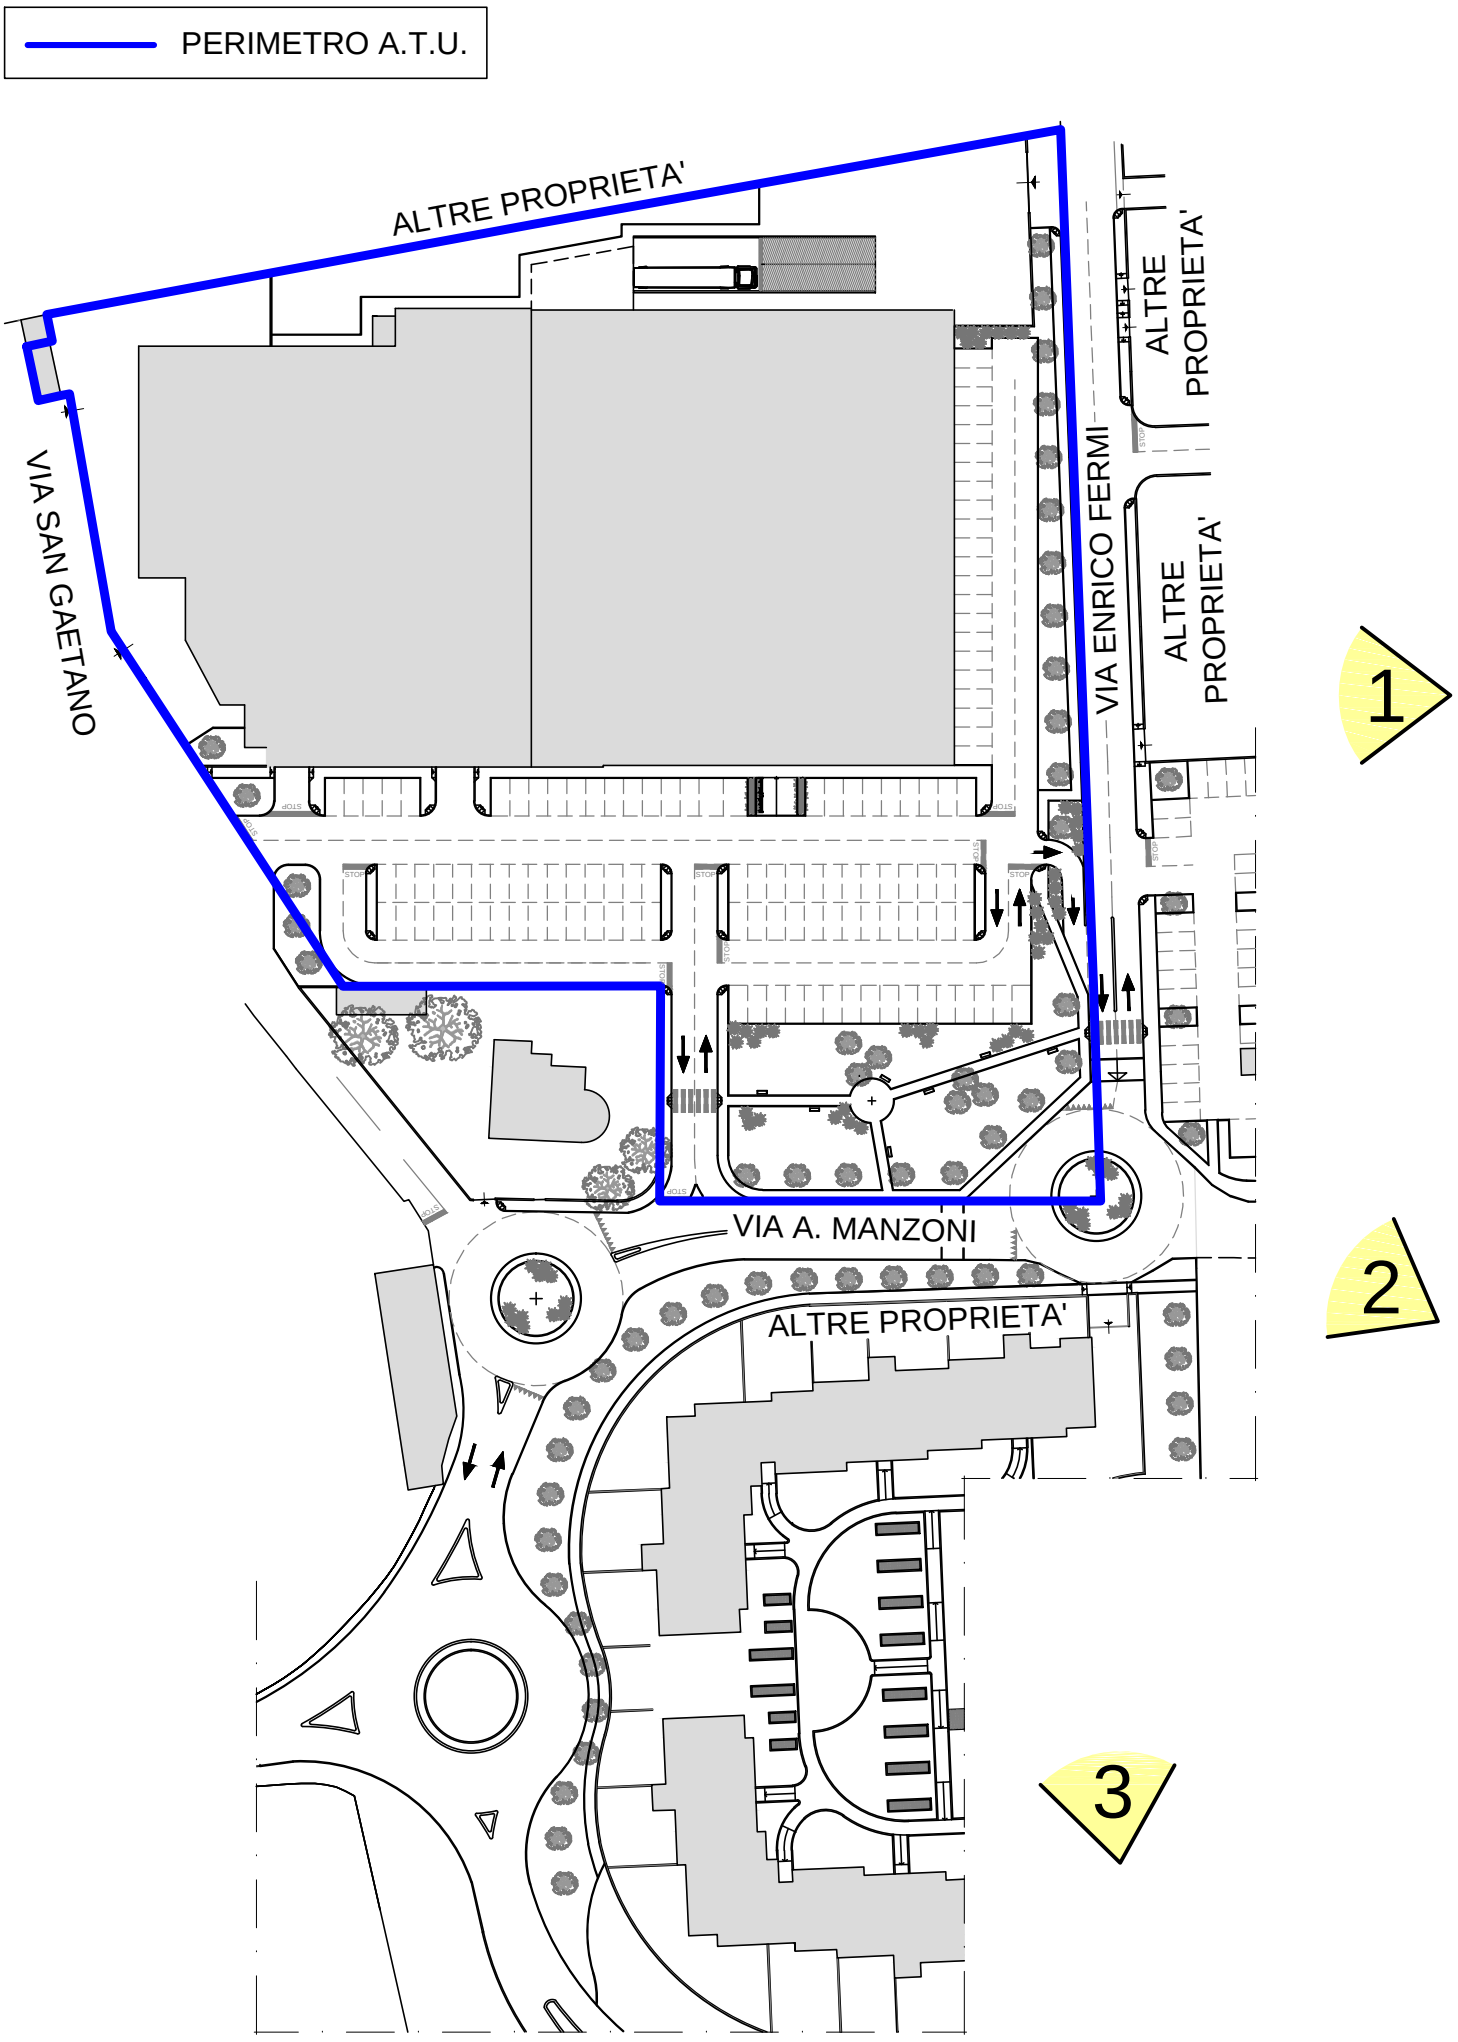

PLANIMETRIA GENERALE

STATO DI PROGETTO

PROTOCOLLO	I TECNICI	
PROPRIETÀ		
MI-EXPRESS FIN-SERVICE S.R.L.		
- VIA ORAZIO n.2 - 20900 - MONZA (MB) -		
OGGETTO	PIANO INTEGRATO D'INTERVENTO PER LA RIQUALIFICAZIONE E SVILUPPO DELL'AREA INDIVIDUATA COME ATU1 DAL VIGENTE P.G.T. - VIA A. MANZONI ang. VIA E. FERMI - 20010- CANEGRATE (MI) -	SCALA 1:1000
DESCRIZIONE	RENDER A.T.U.1	DATA NOVEMBRE 2013
UFFICIO TECNICO COMUNALE		AGGIORNAMENTI
		TAVOLA 10
Geom. Edo. Gianazza: Cerro Maggiore (MI) - Via Col di Lana n.2 - tel. e fax 0331-518049 cell. 337-394258 e-mail gevedo@studiogianazza.it PEC edo.gianazza@geopec.it		
Geom. Omar Colombo: Cerro Maggiore (MI) - Via Col di Lana n.2 - tel. e fax 0331-518049 cell. 3477819978 e-mail geom.omar@alice.it PEC omar.colombo@geopec.it		
Arch. Fabrizio Lazzari: Legnano (MI) - Via XXIX Maggio n.2 - tel. e fax 0331-455594 cell. 3936275277 e-mail lazzari@ramondilazzari.it		