


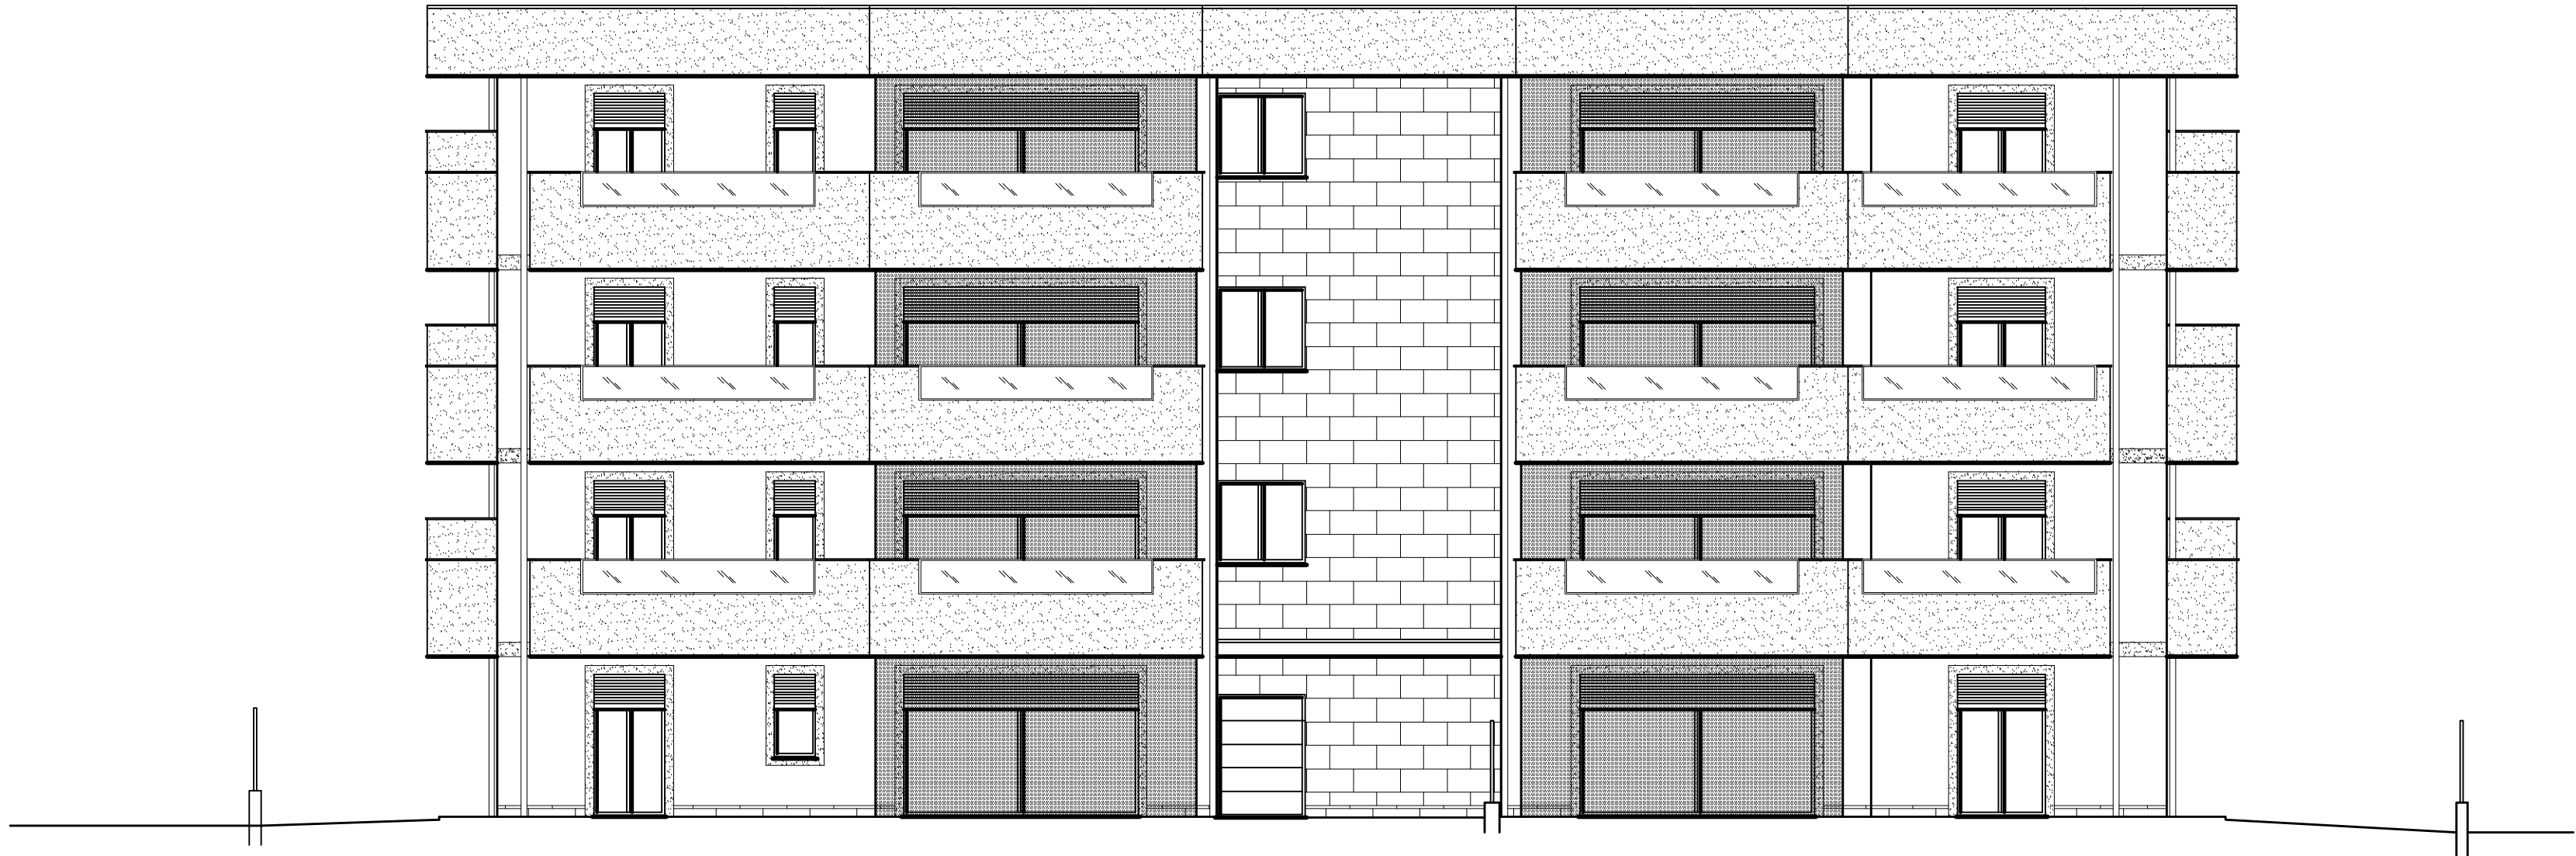

PROSPETTO INDICATIVO



PROSPETTO INDICATIVO



PROSPETTO INDICATIVO

Comune di CANEGRATE
Città Metropolitana di Milano

Ambito progettazione coordinata

A.P.C. 12

PROSPETTI INDICATIVI.

Data Marzo 2024

Tavola n. 4.1
Scala 1:200

LA PROPRIETA'

IL TECNICO

Progettista: Geom. Paganini Gilberto - Via Torino n.1 20036 Dairago (MI)
Albo Collegio Geometri Milano n.9717 Tel.0331/431.348

Progettista: Dott. Ing. Paganini Pierangelo - Via Antonio Vivaldi n.16 20036 Dairago (MI)
Ordine Ingegneri Milano n.A21163 Tel.0331/433930