


**SEZIONE TIPO FABBRICATO
UNI - BIFAMILIARE
1 PIANO FUORI TERRA**

$$H = [3 \text{ ml.} \times 1] + [3 \text{ ml.} \times (2-1)] = \text{ml.} 6,00 < \text{ml.} 12,00$$

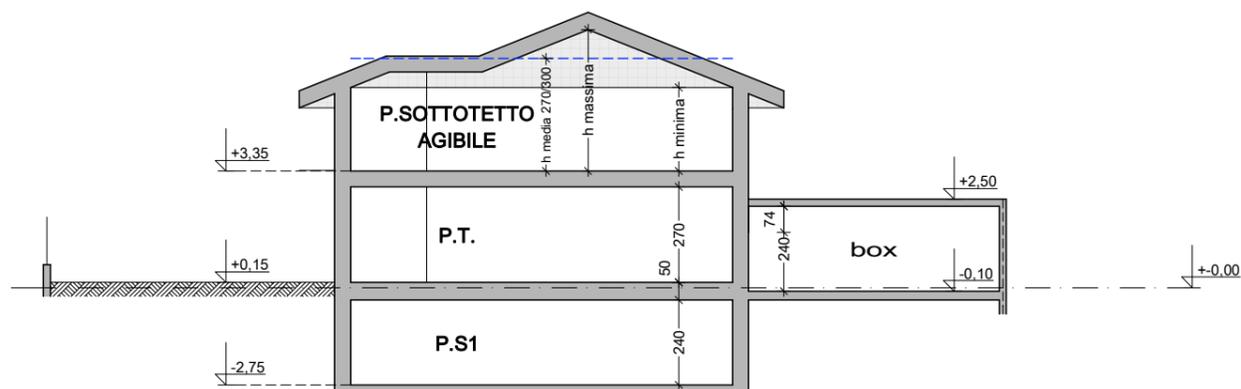


**SEZIONE TIPO FABBRICATO
UNI - BIFAMILIARE
2 PIANI FUORI TERRA**

$$H = [3 \text{ ml.} \times 2] + [3 \text{ ml.} \times (1-1)] = \text{ml.} 6,00 < \text{ml.} 12,00$$



ESTRATTO MAPPA
foglio 7 mappali 458, 459

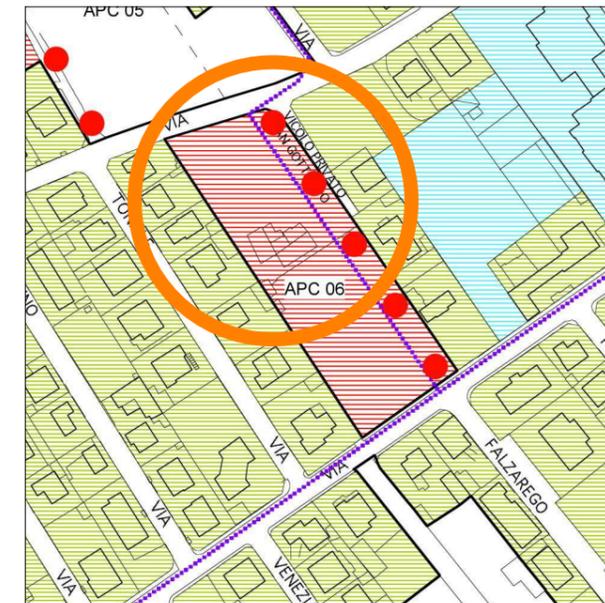

ESTRATTO PIANO GOVERNO TERRITORIO

I PROPONENTI

Venturini Daniele Venturini Milvia

I PROGETTISTI

Raimondi Ernesto Rodoni Stefano

domanda di attuazione

**AMBITO DI PROGETTAZIONE COORDINATA N.6
CANEGRATE VIA Fratelli ROSSELLI - VIA GARIBALDI
(ATTUAZIONE PARZIALE DEL PIANO)**

aggiornamento
Maggio 2021

VENTURINI DANIELE
VENTURINI STEFANO
VENTURINI MILVIA
presso Venturini Stefano
Via Pola, 17
Canegrate (MI)

tavola n.

6

Settembre 2020

PROGETTO PLANIVOLUMETRICO
SEZIONI

scala 1 : 200