


**ESTRATTO MAPPA**  
 Foglio 7 mappali 458 - 459  
 scala 1:1000



**ESTRATTO P.G.T.**



**VISTA SATELLITARE**

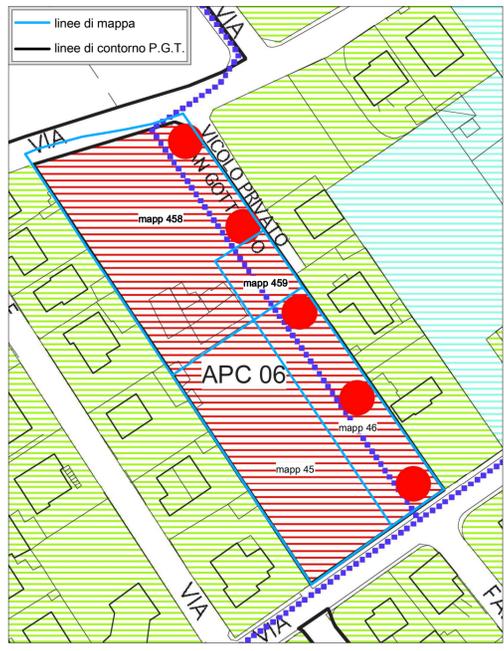

**SOVRAPPOSIZIONE  
 P.G.T. e MAPPA**  
 scala 1:1000

I PROPONENTI *Uscite firmate: Venturini Daniele, Venturini Milvia*

I PROGETTISTI *Stampato con sigillo del professionista*

**domanda di attuazione**  
**AMBITO DI PROGETTAZIONE COORDINATA N.6**  
**CANEGRATE VIA Fratelli ROSSELLI - VIA GARIBALDI**  
**(ATTUAZIONE PARZIALE DEL PIANO)**

aggiornamento Maggio 2021	<b>VENTURINI DANIELE</b> <b>VENTURINI STEFANO</b> <b>VENTURINI MILVIA</b> presso Venturini Stefano Via Pola, 17 Canegrate (MI)	tavola n. <b>1</b>
------------------------------	---	-----------------------