




SEZIONE A-A

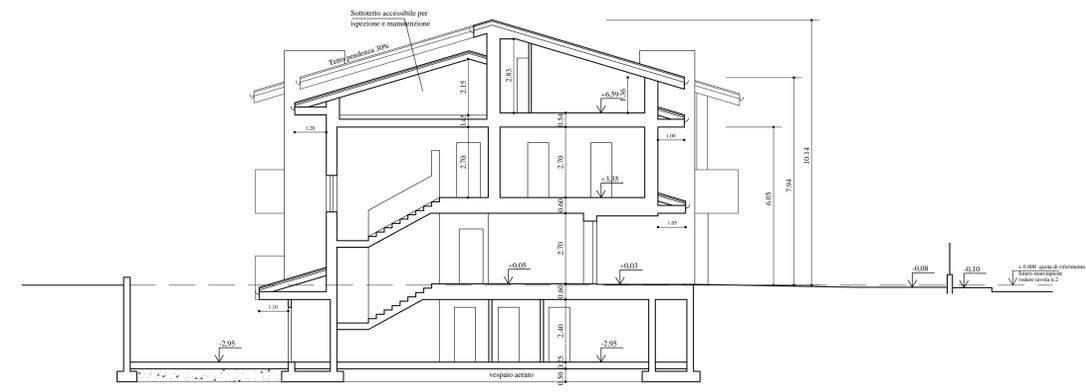


SEZIONE B-B

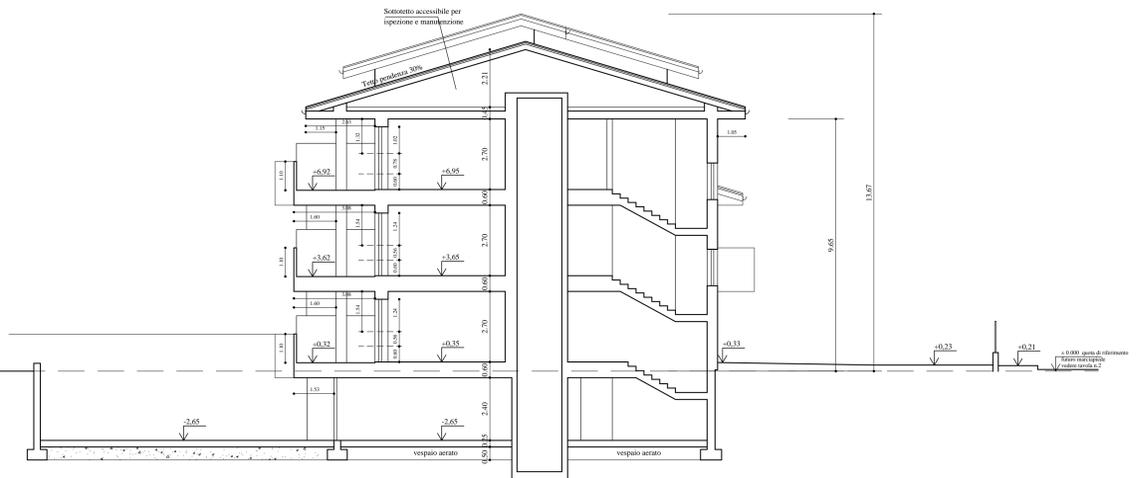

SEZIONE C-C

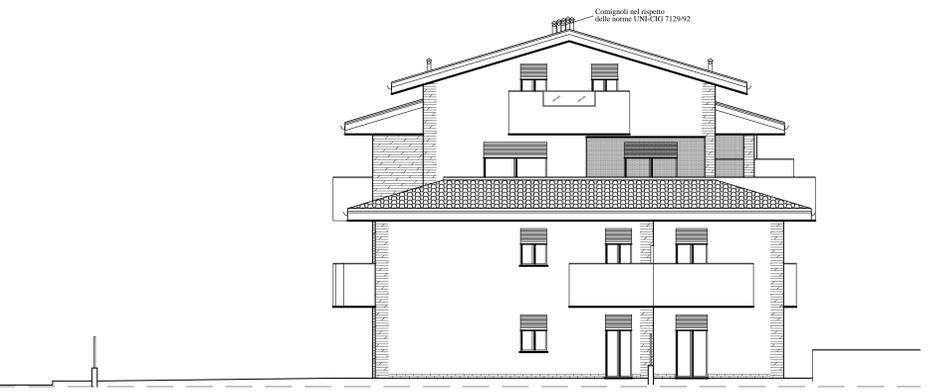


PROSPETTO NORD

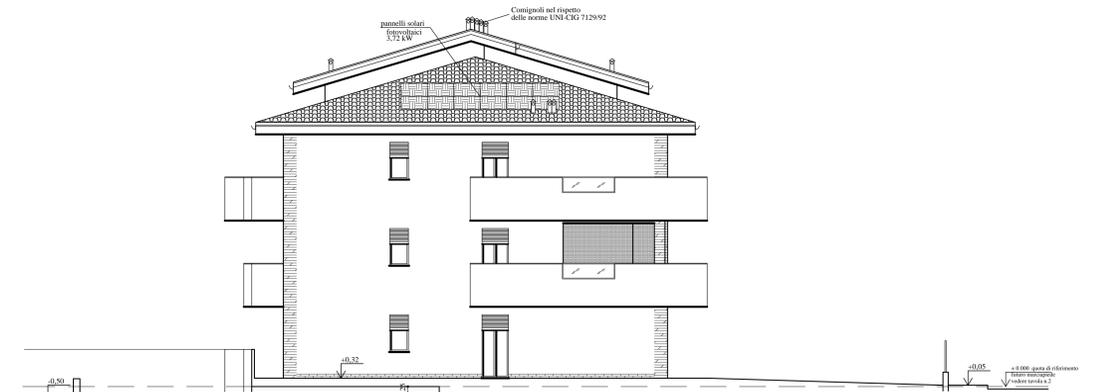


SEZIONE F-F PROSPETTO SUD



SEZIONE D-D

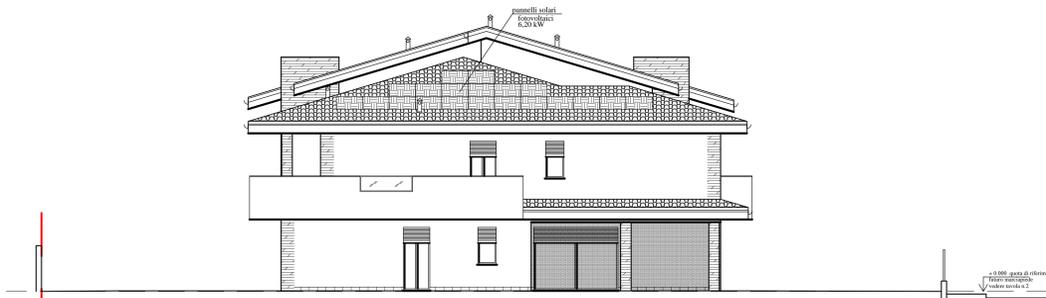

PROSPETTO SUD

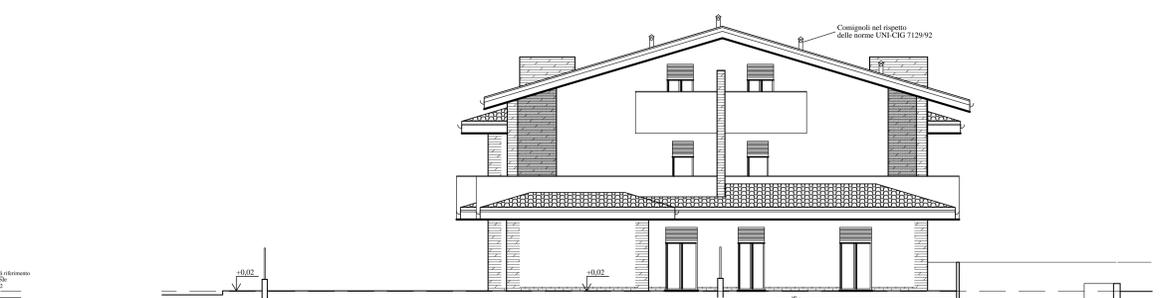

SEZIONE G-G PROSPETTO NORD

**LEGENDA MATERIALI DI FINITURA**

- Manto di copertura in tegole di cemento tipo portoghesi colore grigio antracite;
- Lattoneria in alluminio preverniciato colore testa di moro;
- Facciate con cappotto termico e finitura ai silicati tinta avorio;
- Parapetti intonacati colore della facciata con inserti in vetro;
- Particolari decorativi in pietra naturale colore grigio;
- Inferriate finestre sottotetto in ferro tinteggiato colore ferro micaccio;
- Porte basculanti in lamiera zincata colore delle taparelle;
- Recinzioni con zoccolo in cemento armato e sovrastante cancellata metallica colore ferro micaccio;
- Serramenti in PVC colore bianco con taparelle in alluminio coibentate colore grigio scuro.

LA PROPRIETA' .....

IL PROGETTISTA .....

IL DIRETTORE LAVORI .....

L'IMPRESA ESECUTRICE .....

COMUNE DI CANEGRATE		Agg.:
Città Metropolitana di Milano		Data: Ago. 2020
Proprietà:	EDILCOMFORT S.R.L. UNIPERSONALE	Scala: 1:100
Progettista:	Geom. Gilberto Paganini - Ing. Pierangelo Paganini	
D.L.L. opere architettoniche:	Geom. Gilberto Paganini	
D.L.L. opere urbanizzazione:	Ing. Pierangelo Paganini	
Progetto: PERMESSO COSTRUIRE CONVENZIONATO PER COSTRUZIONE DI DUE EDIFICI RESIDENZIALI PER UN TOTALE DI QUATTORDICI UNITA' ABITATIVE CON BOX E RECINZIONI.		Tavola n°
Descrizione:		5
sezioni e prospetti		