




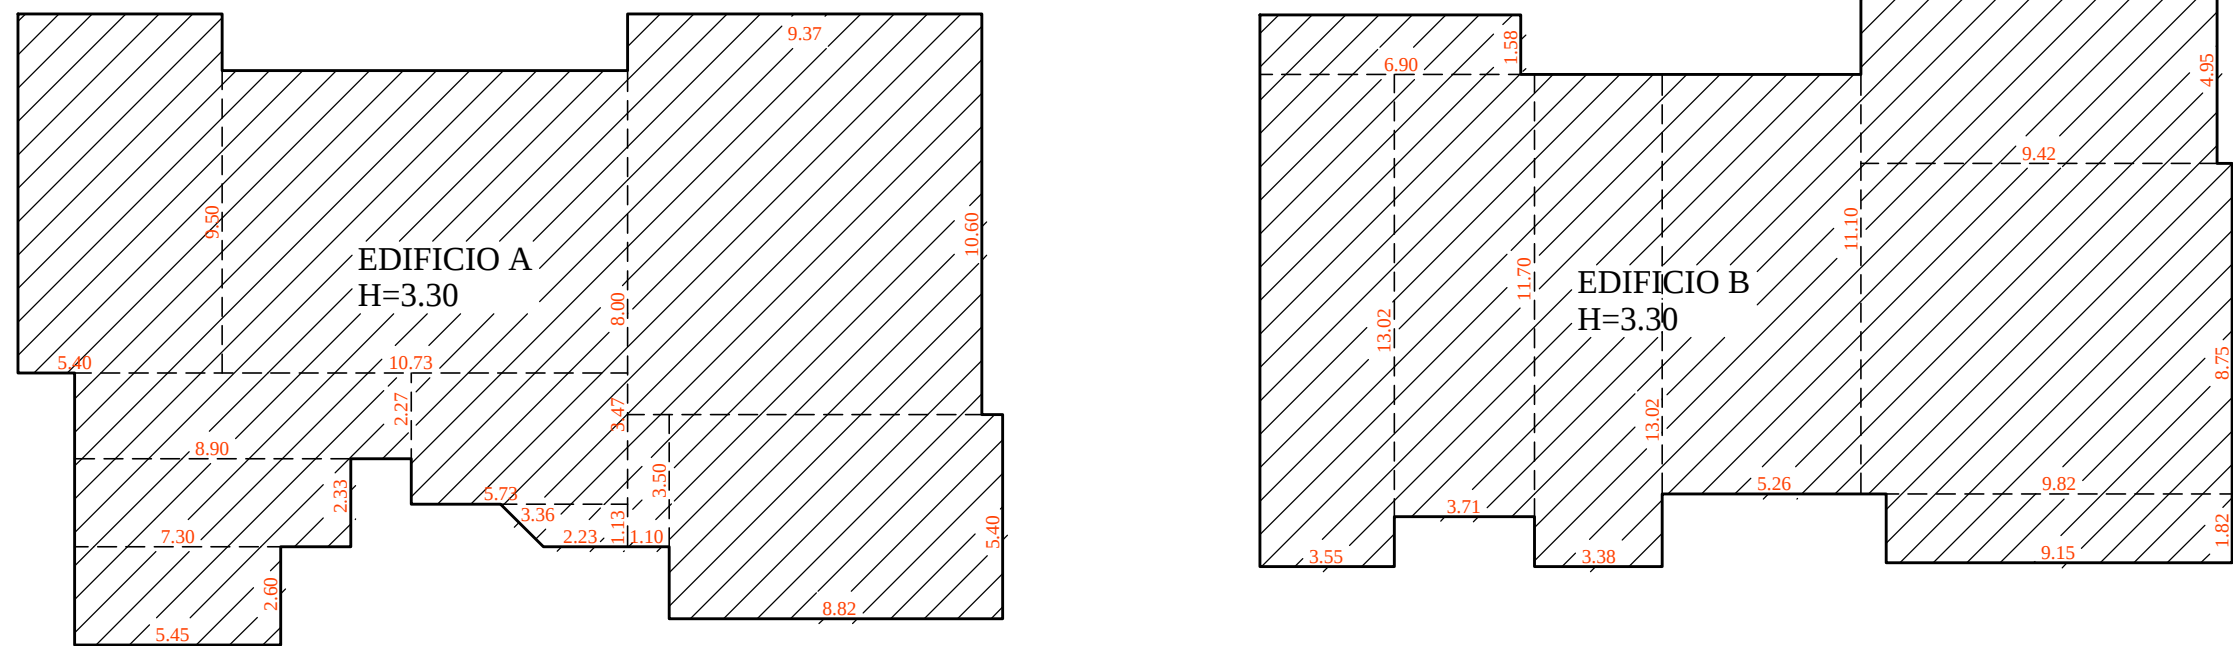


SCHEMA CALCOLO VOLUMETRIA
RESIDENZIALE PIANO TERRA

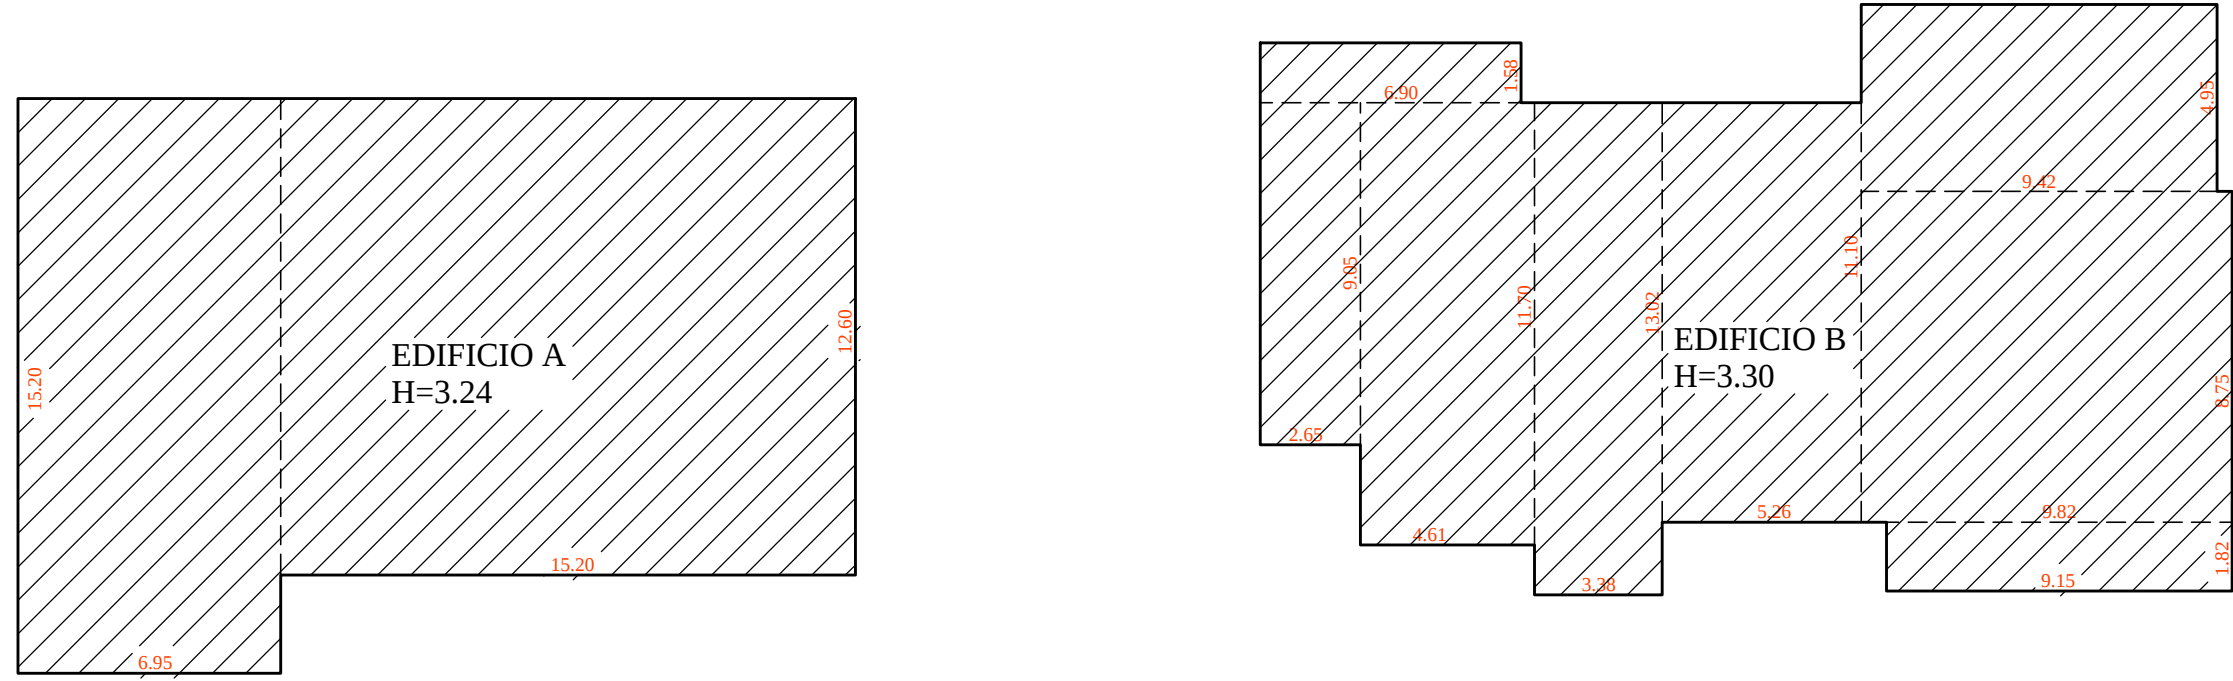


SCHEMA CALCOLO VOLUMETRIA
RESIDENZIALE PIANO PRIMO

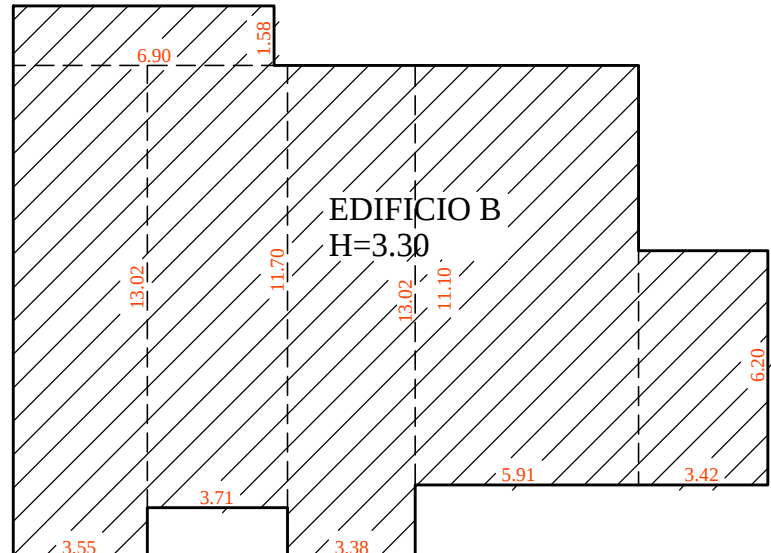


SCHEMA CALCOLO VOLUMETRIA
RESIDENZIALE PIANO SECONDO

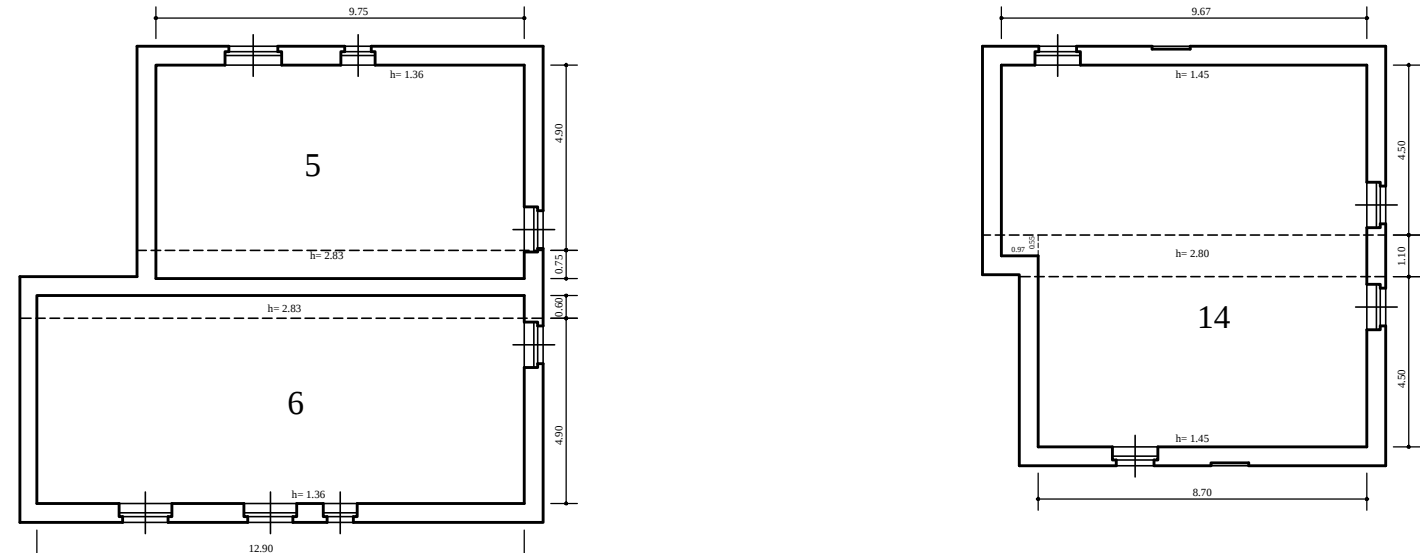


SCHEMA VERIFICA ALTEZZA MEDIA
PONDERALE INTERO SOTTOTETTO

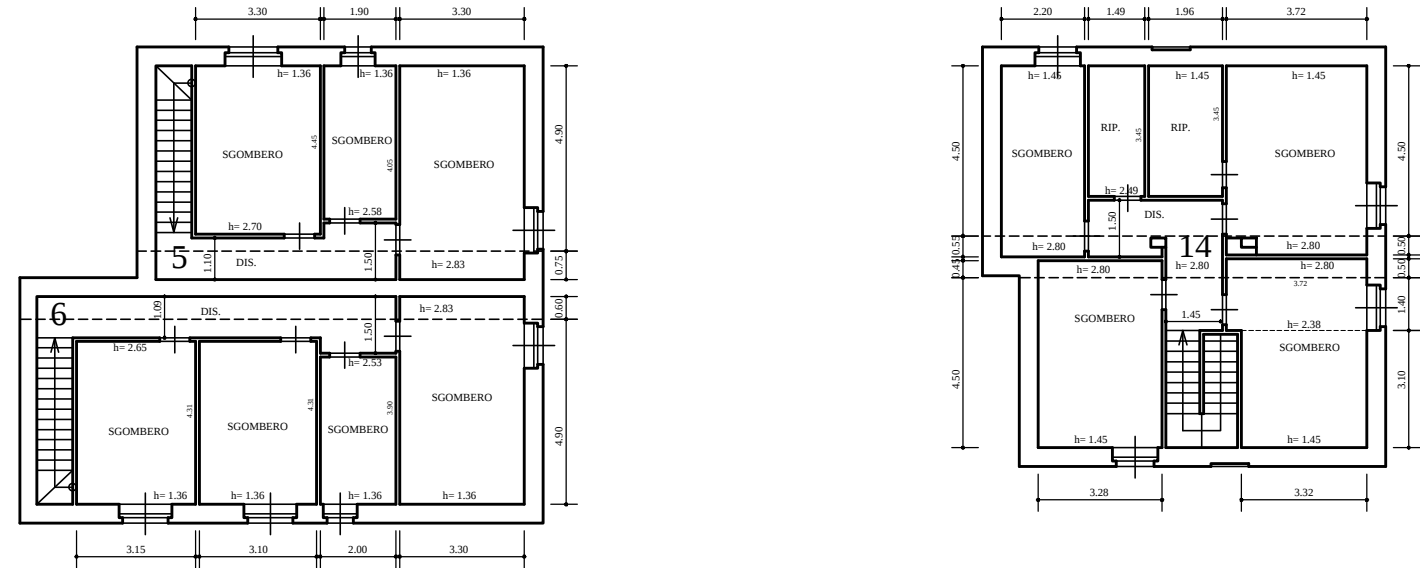


SCHEMA VERIFICA ALTEZZA MEDIA
PONDERALE SINGOLI LOCALI

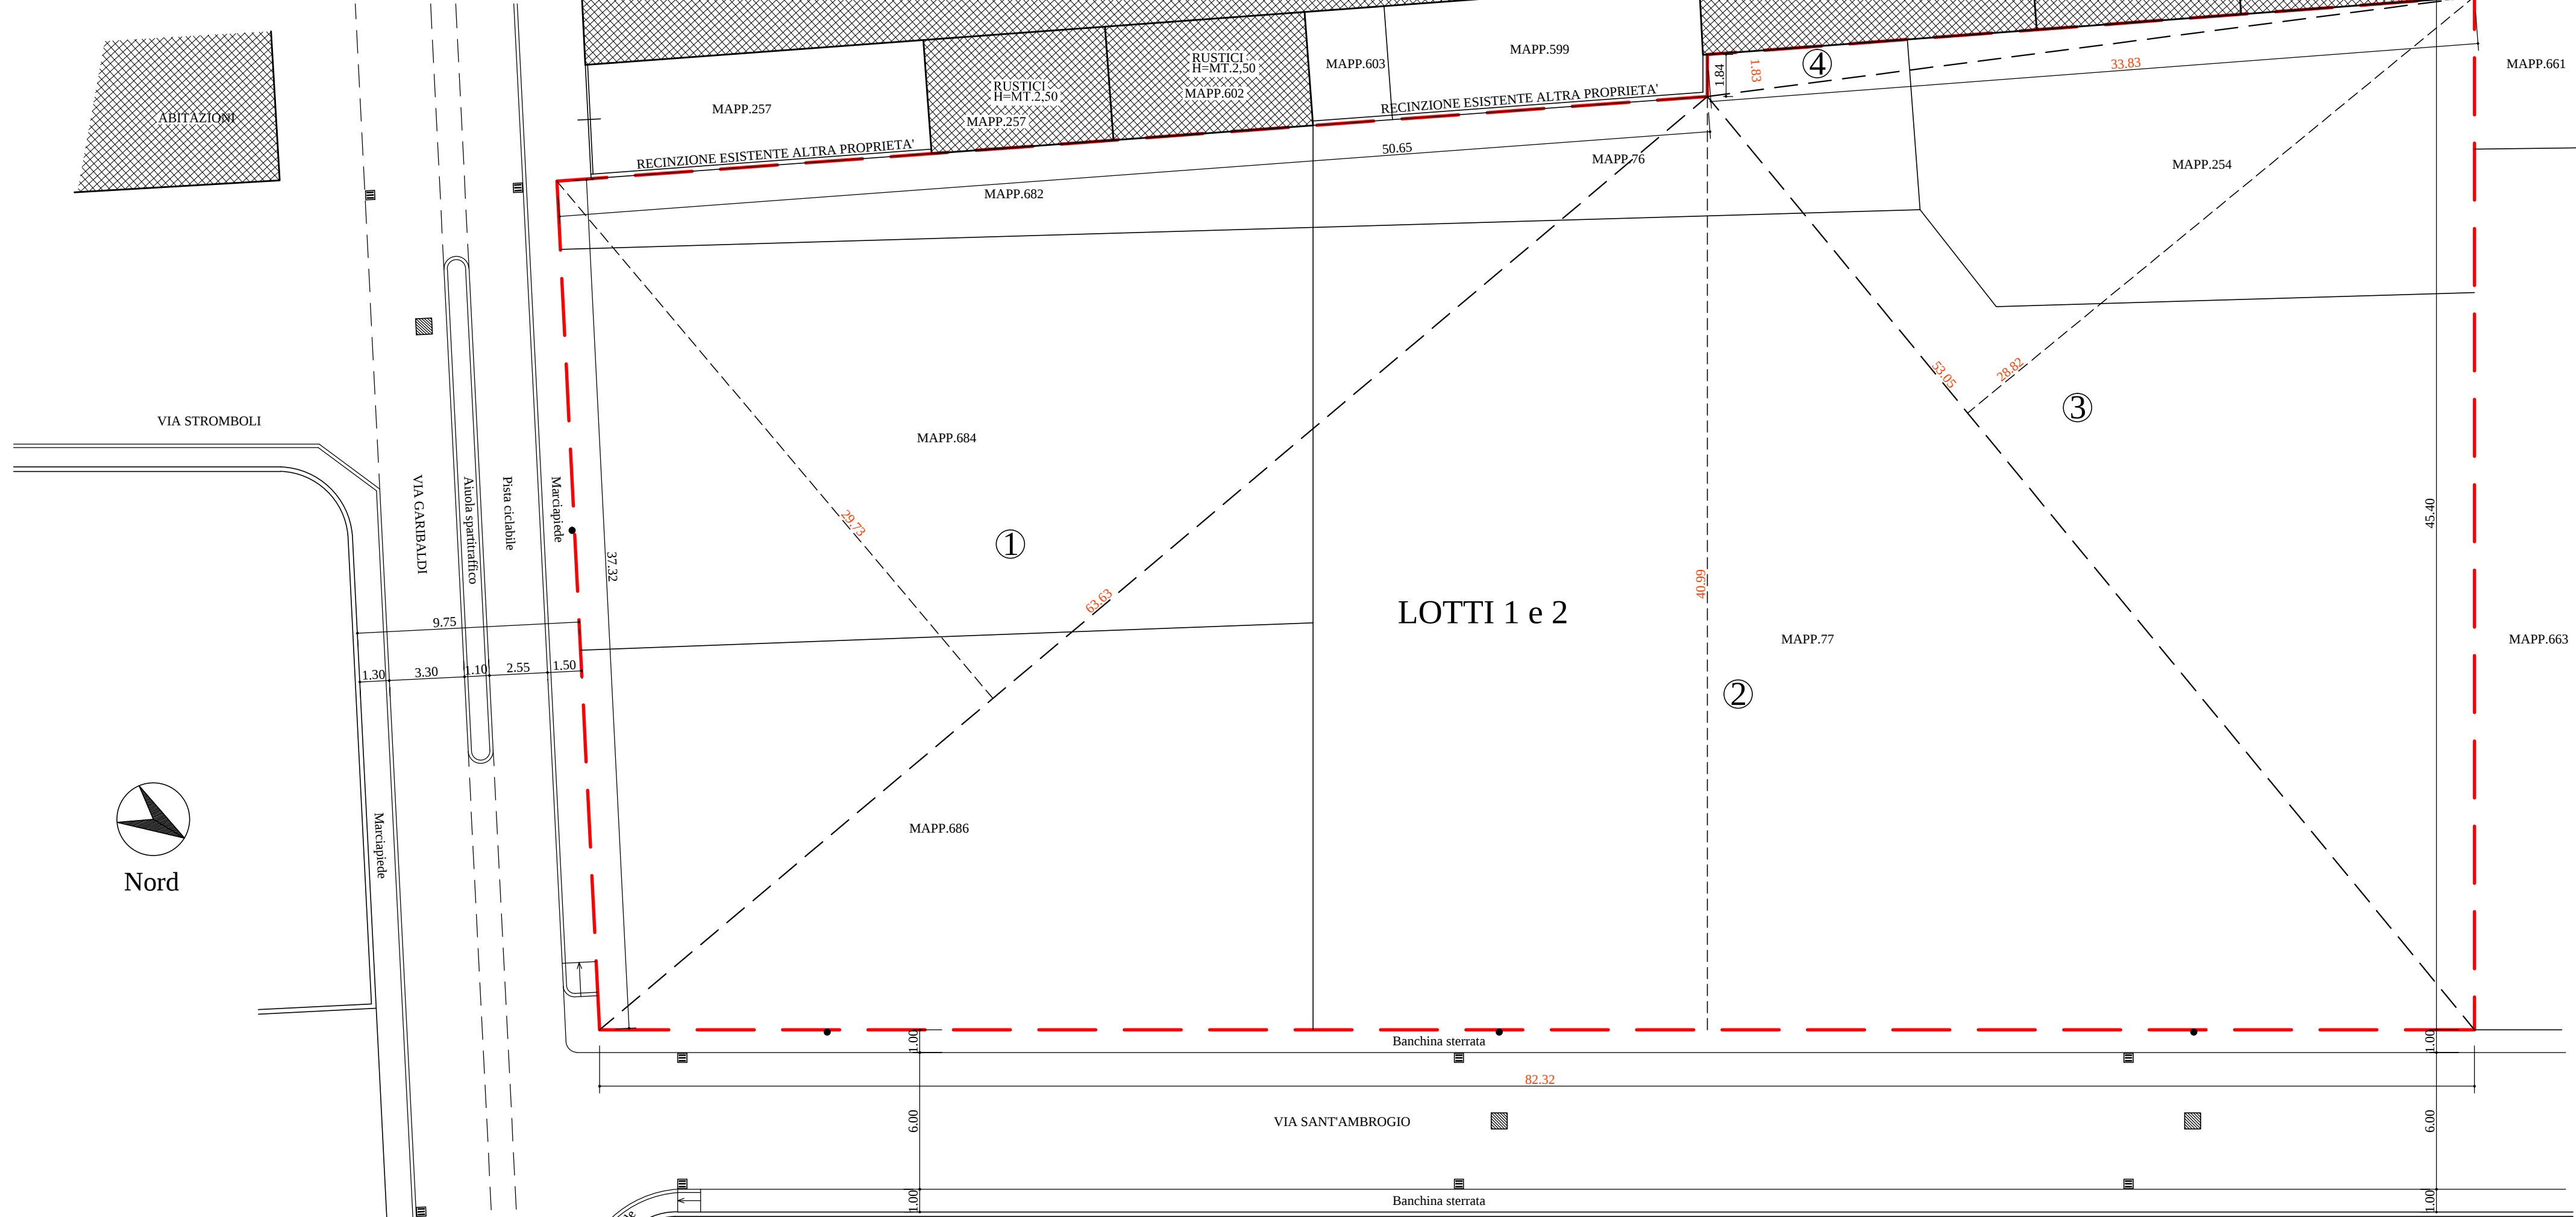


CALCOLO SUPERFICIE FONDIARIA
PLANIMETRIA STATO DI FATTO

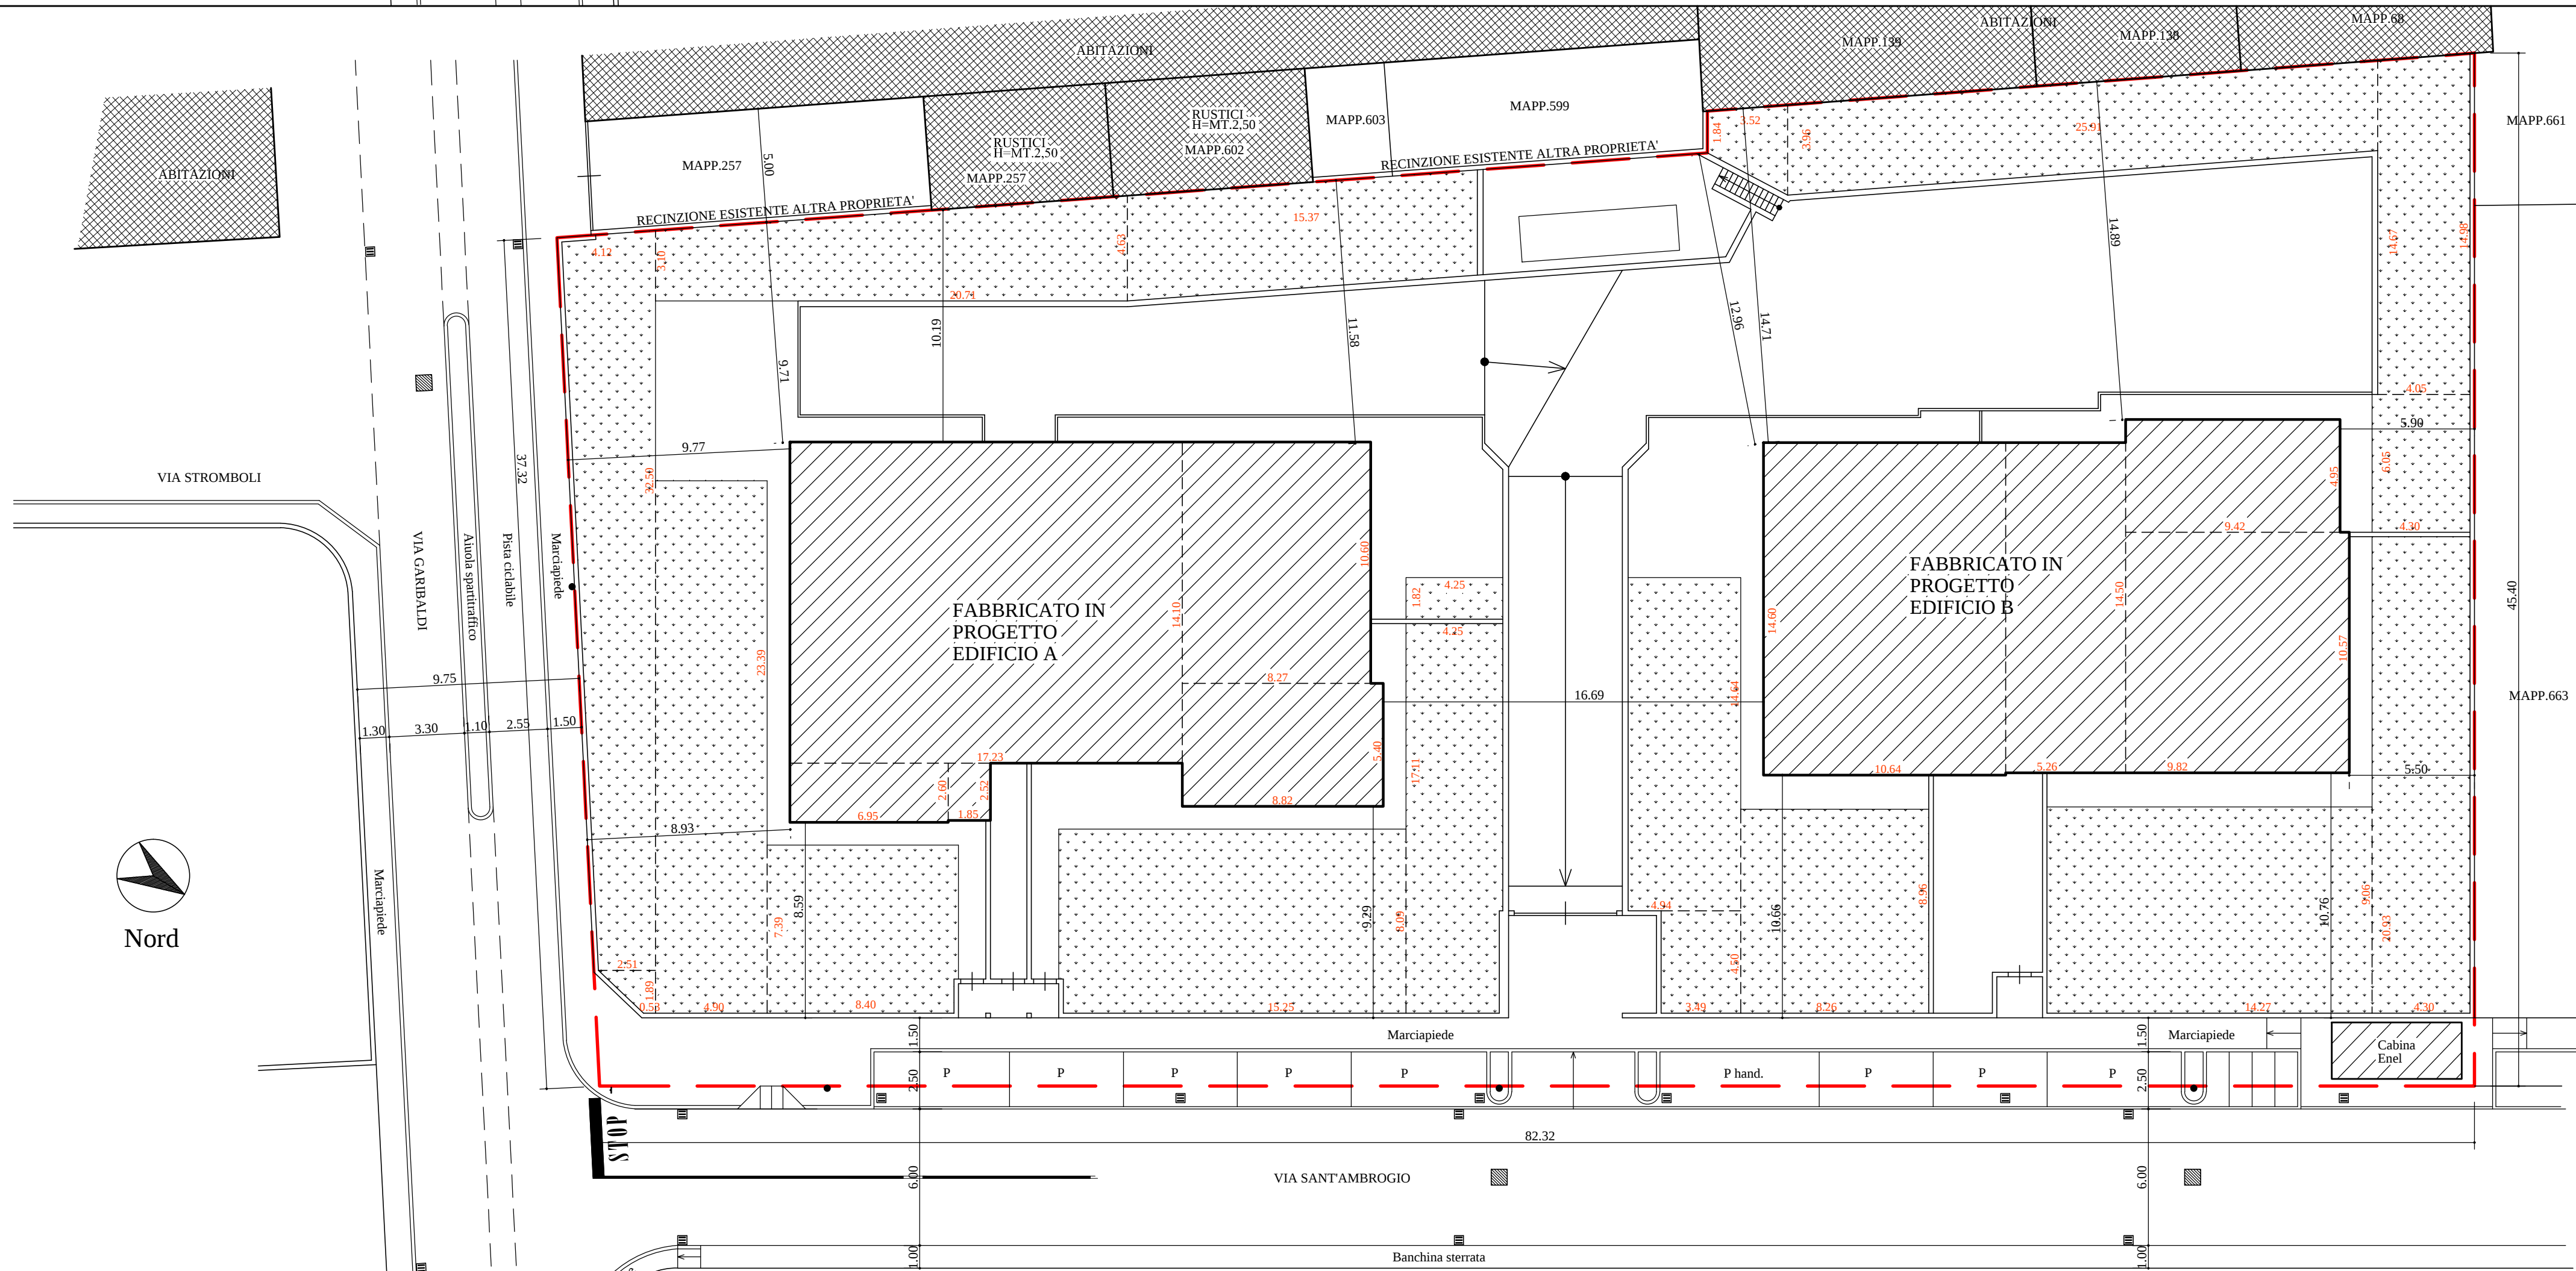


SCHEMA CALCOLO SUPERFICIE COPERTA,
CALCOLO SUPERFICIE DRENANTE
E DISTANZE DAI CONFINI.

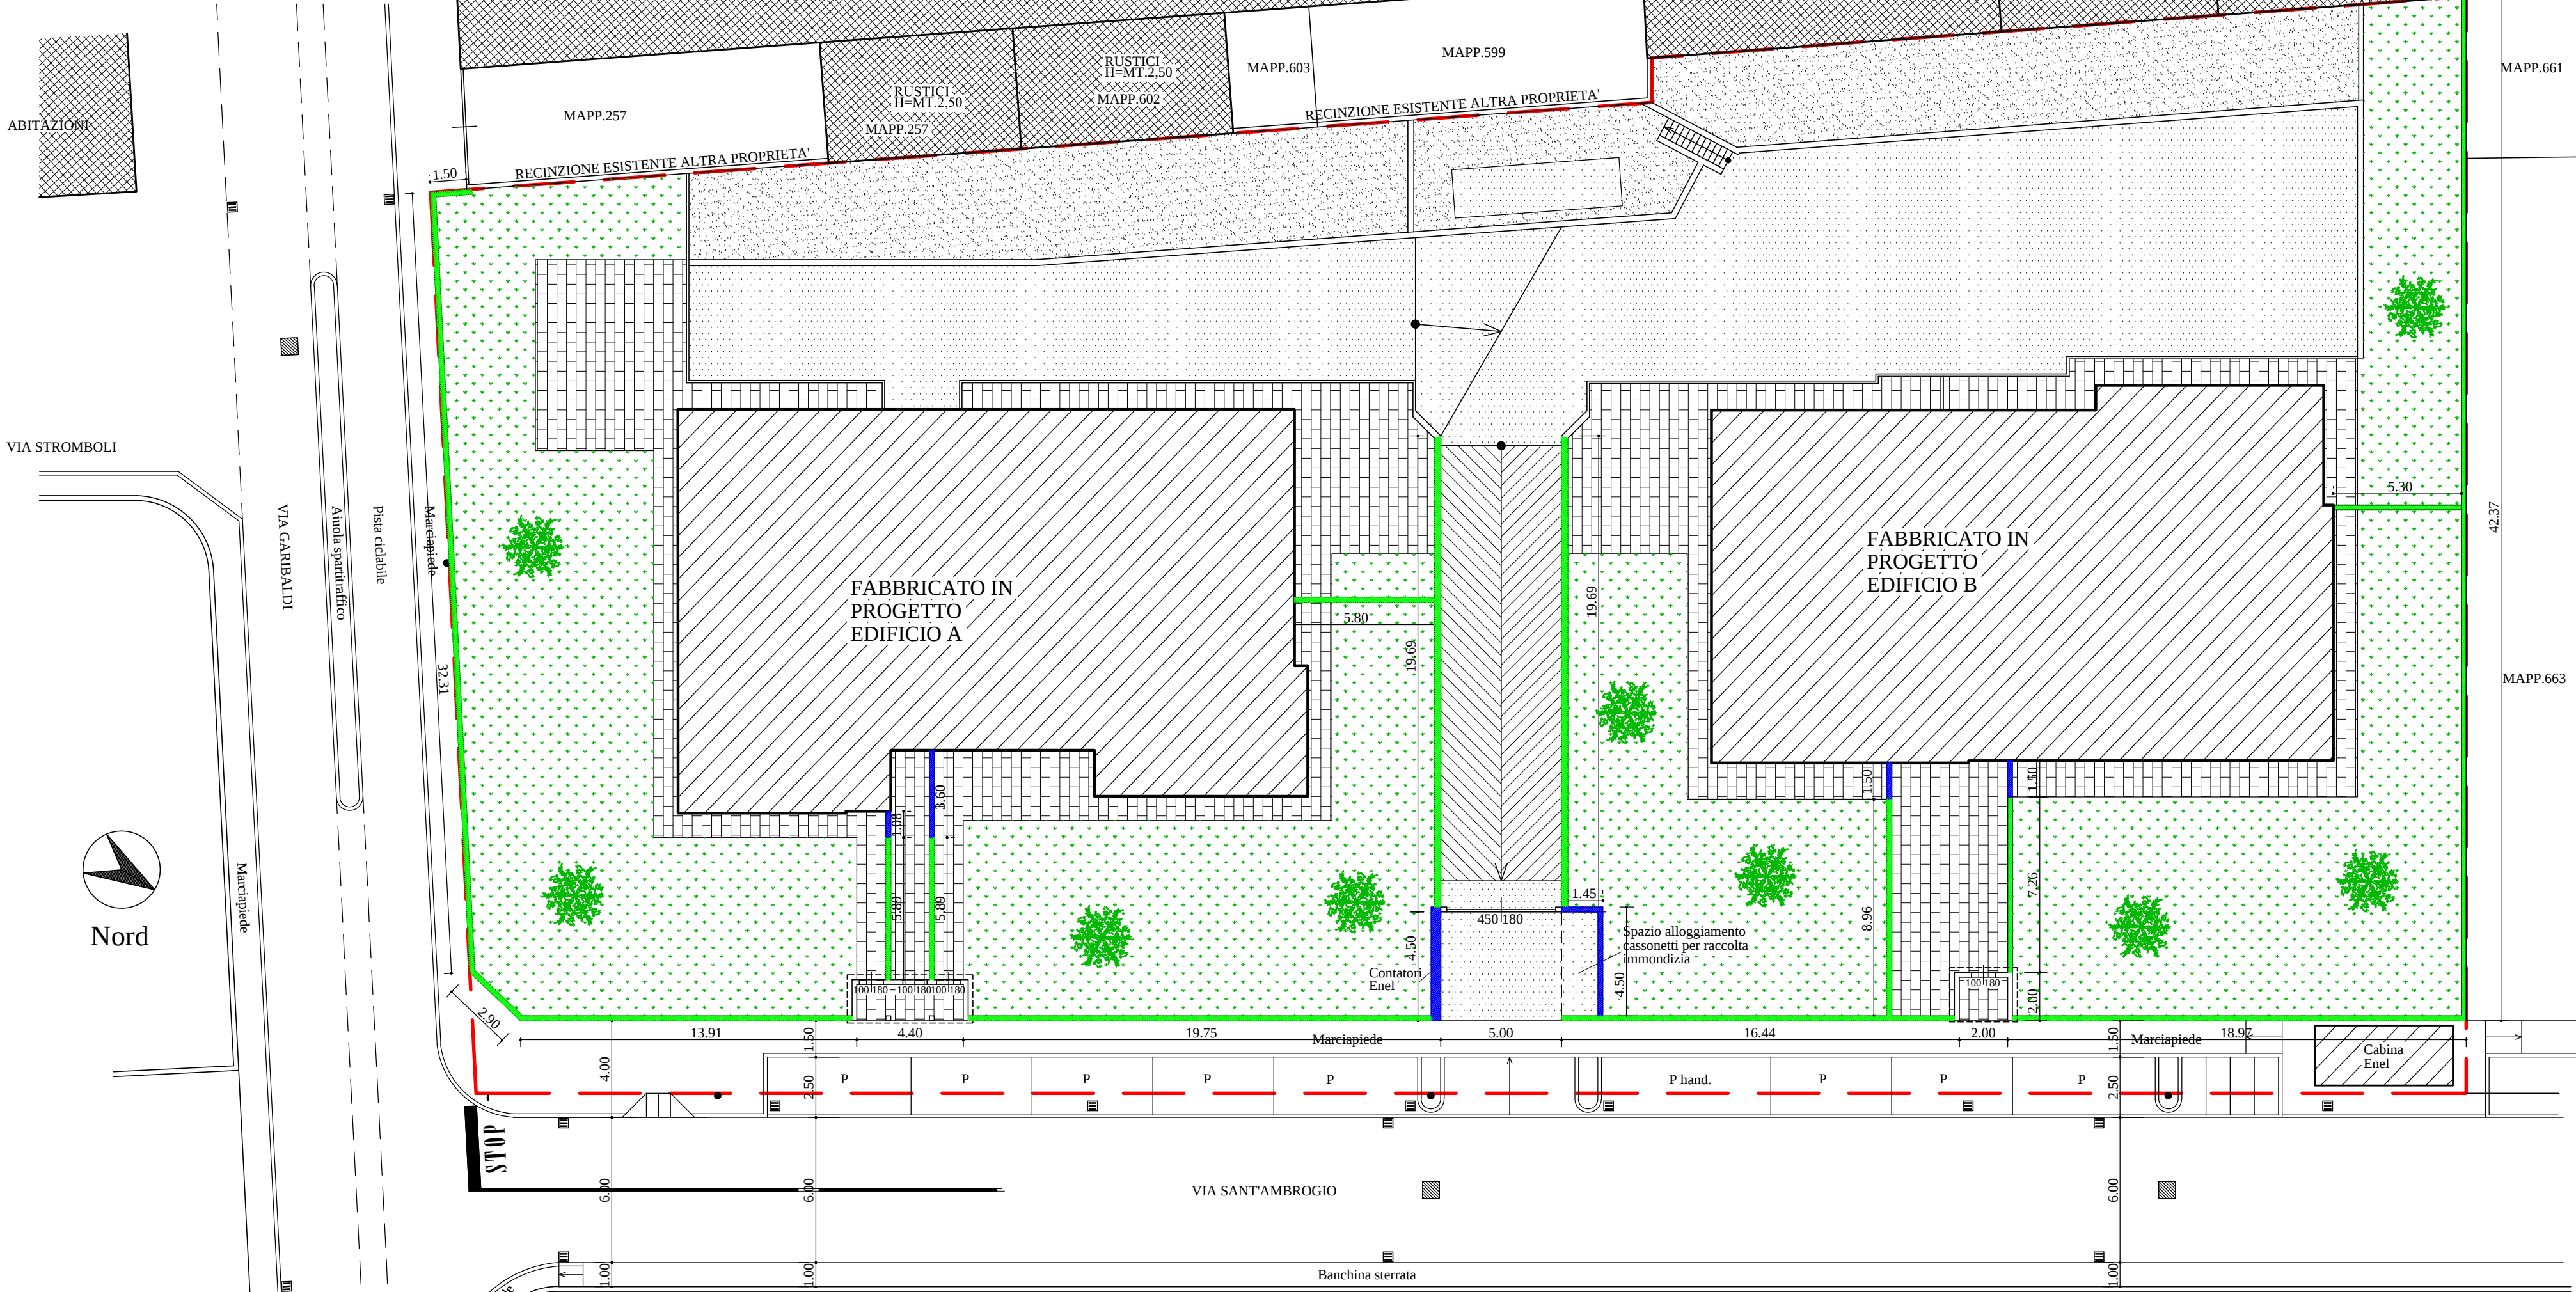


PLANIMETRIA RECINZIONI,
PLANIMETRIA SISTEMAZIONI ESTERNE.

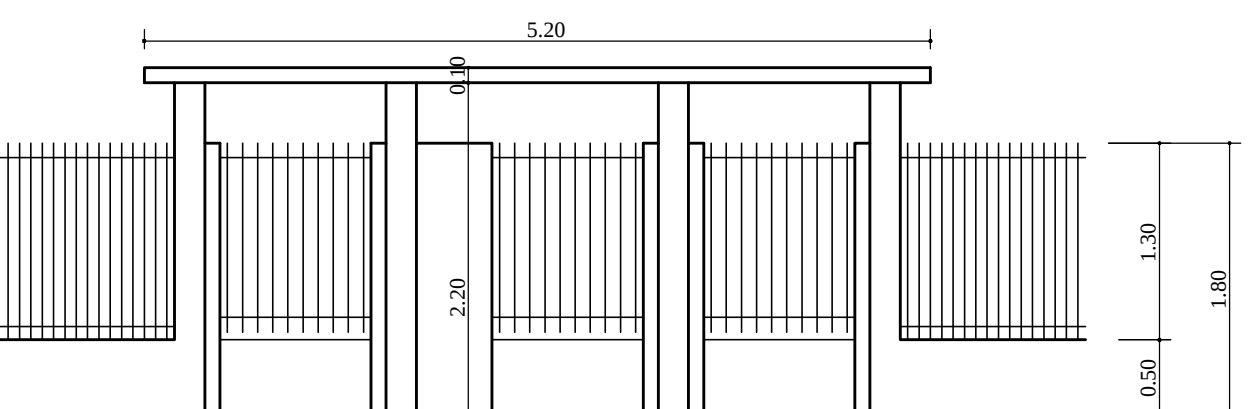


PROSPETTO INGRESSO
PEDONALE SCALA 1:50

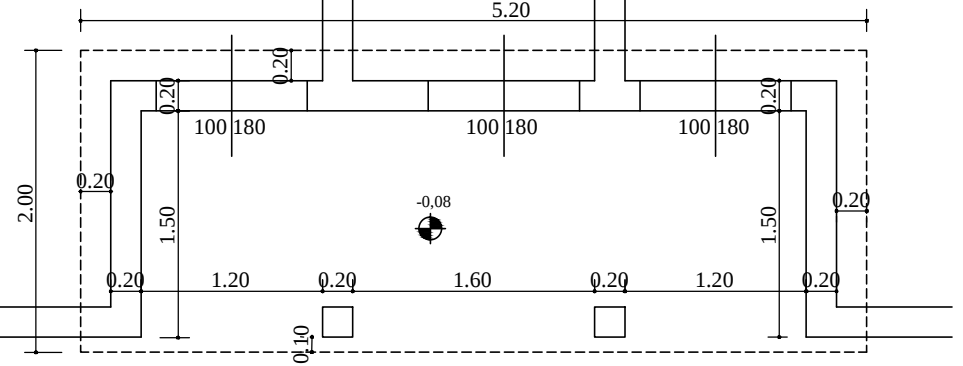


PIANTA INGRESSO
PEDONALE SCALA 1:50

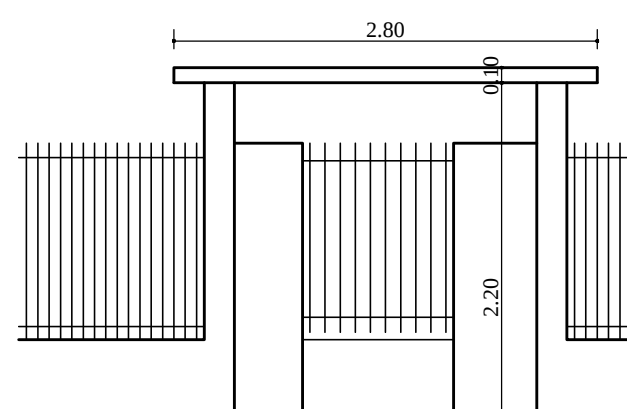

PROSPETTO INGRESSO
PEDONALE SCALA 1:50

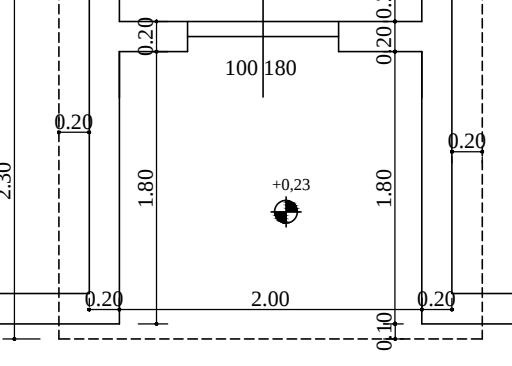

PIANTA INGRESSO
PEDONALE SCALA 1:50

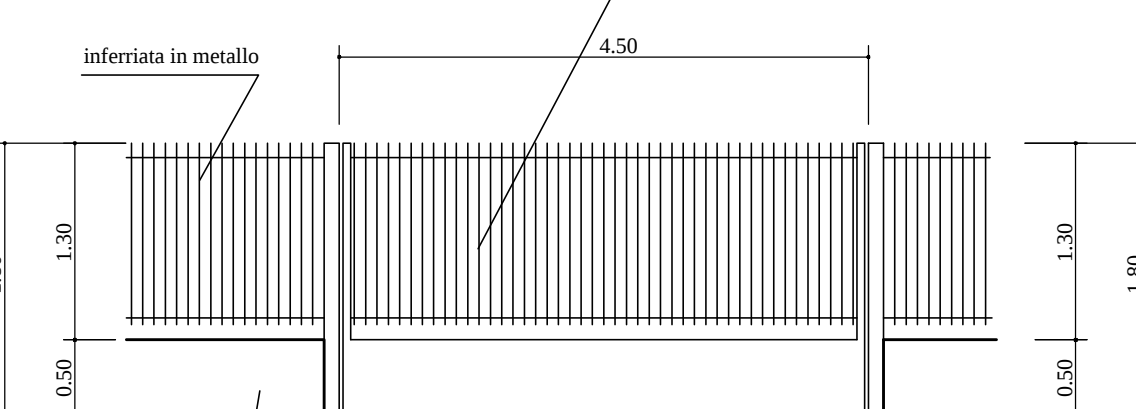

PROSPETTO RECINZIONI

LA PROPRIETA'

IL PROGETTISTA

IL DIRETTORE LAVORI

L'IMPRESA ESECUTRICE

COMUNE DI CANEGRATE		
Città Metropolitana di Milano		Agg.:
Proprietà:	EDILCOMFORT S.R.L. UNIPERSONALE	Data: Ago. 2020
Progettista:	Geom. Gilberto Paganini - Ing. Pierangelo Paganini	Scala:
D.L.L. opere architettoniche:	Geom. Gilberto Paganini	1:200
D.L.L. opere urbanizzazione:	Ing. Pierangelo Paganini	1:50
Progetto: PERMESSO COSTRUIRE CONVENZIONATO PER COSTRUZIONE DI DUE EDIFICI RESIDENZIALI PER UN TOTALE DI QUATTORDICI UNITA' ABITATIVE CON BOX E RECINZIONI.		Tavola n°
Descrizione: planimetrie verifica indici pgt, planimetrie sistemazioni esterne, recinzioni e fognatura		7