
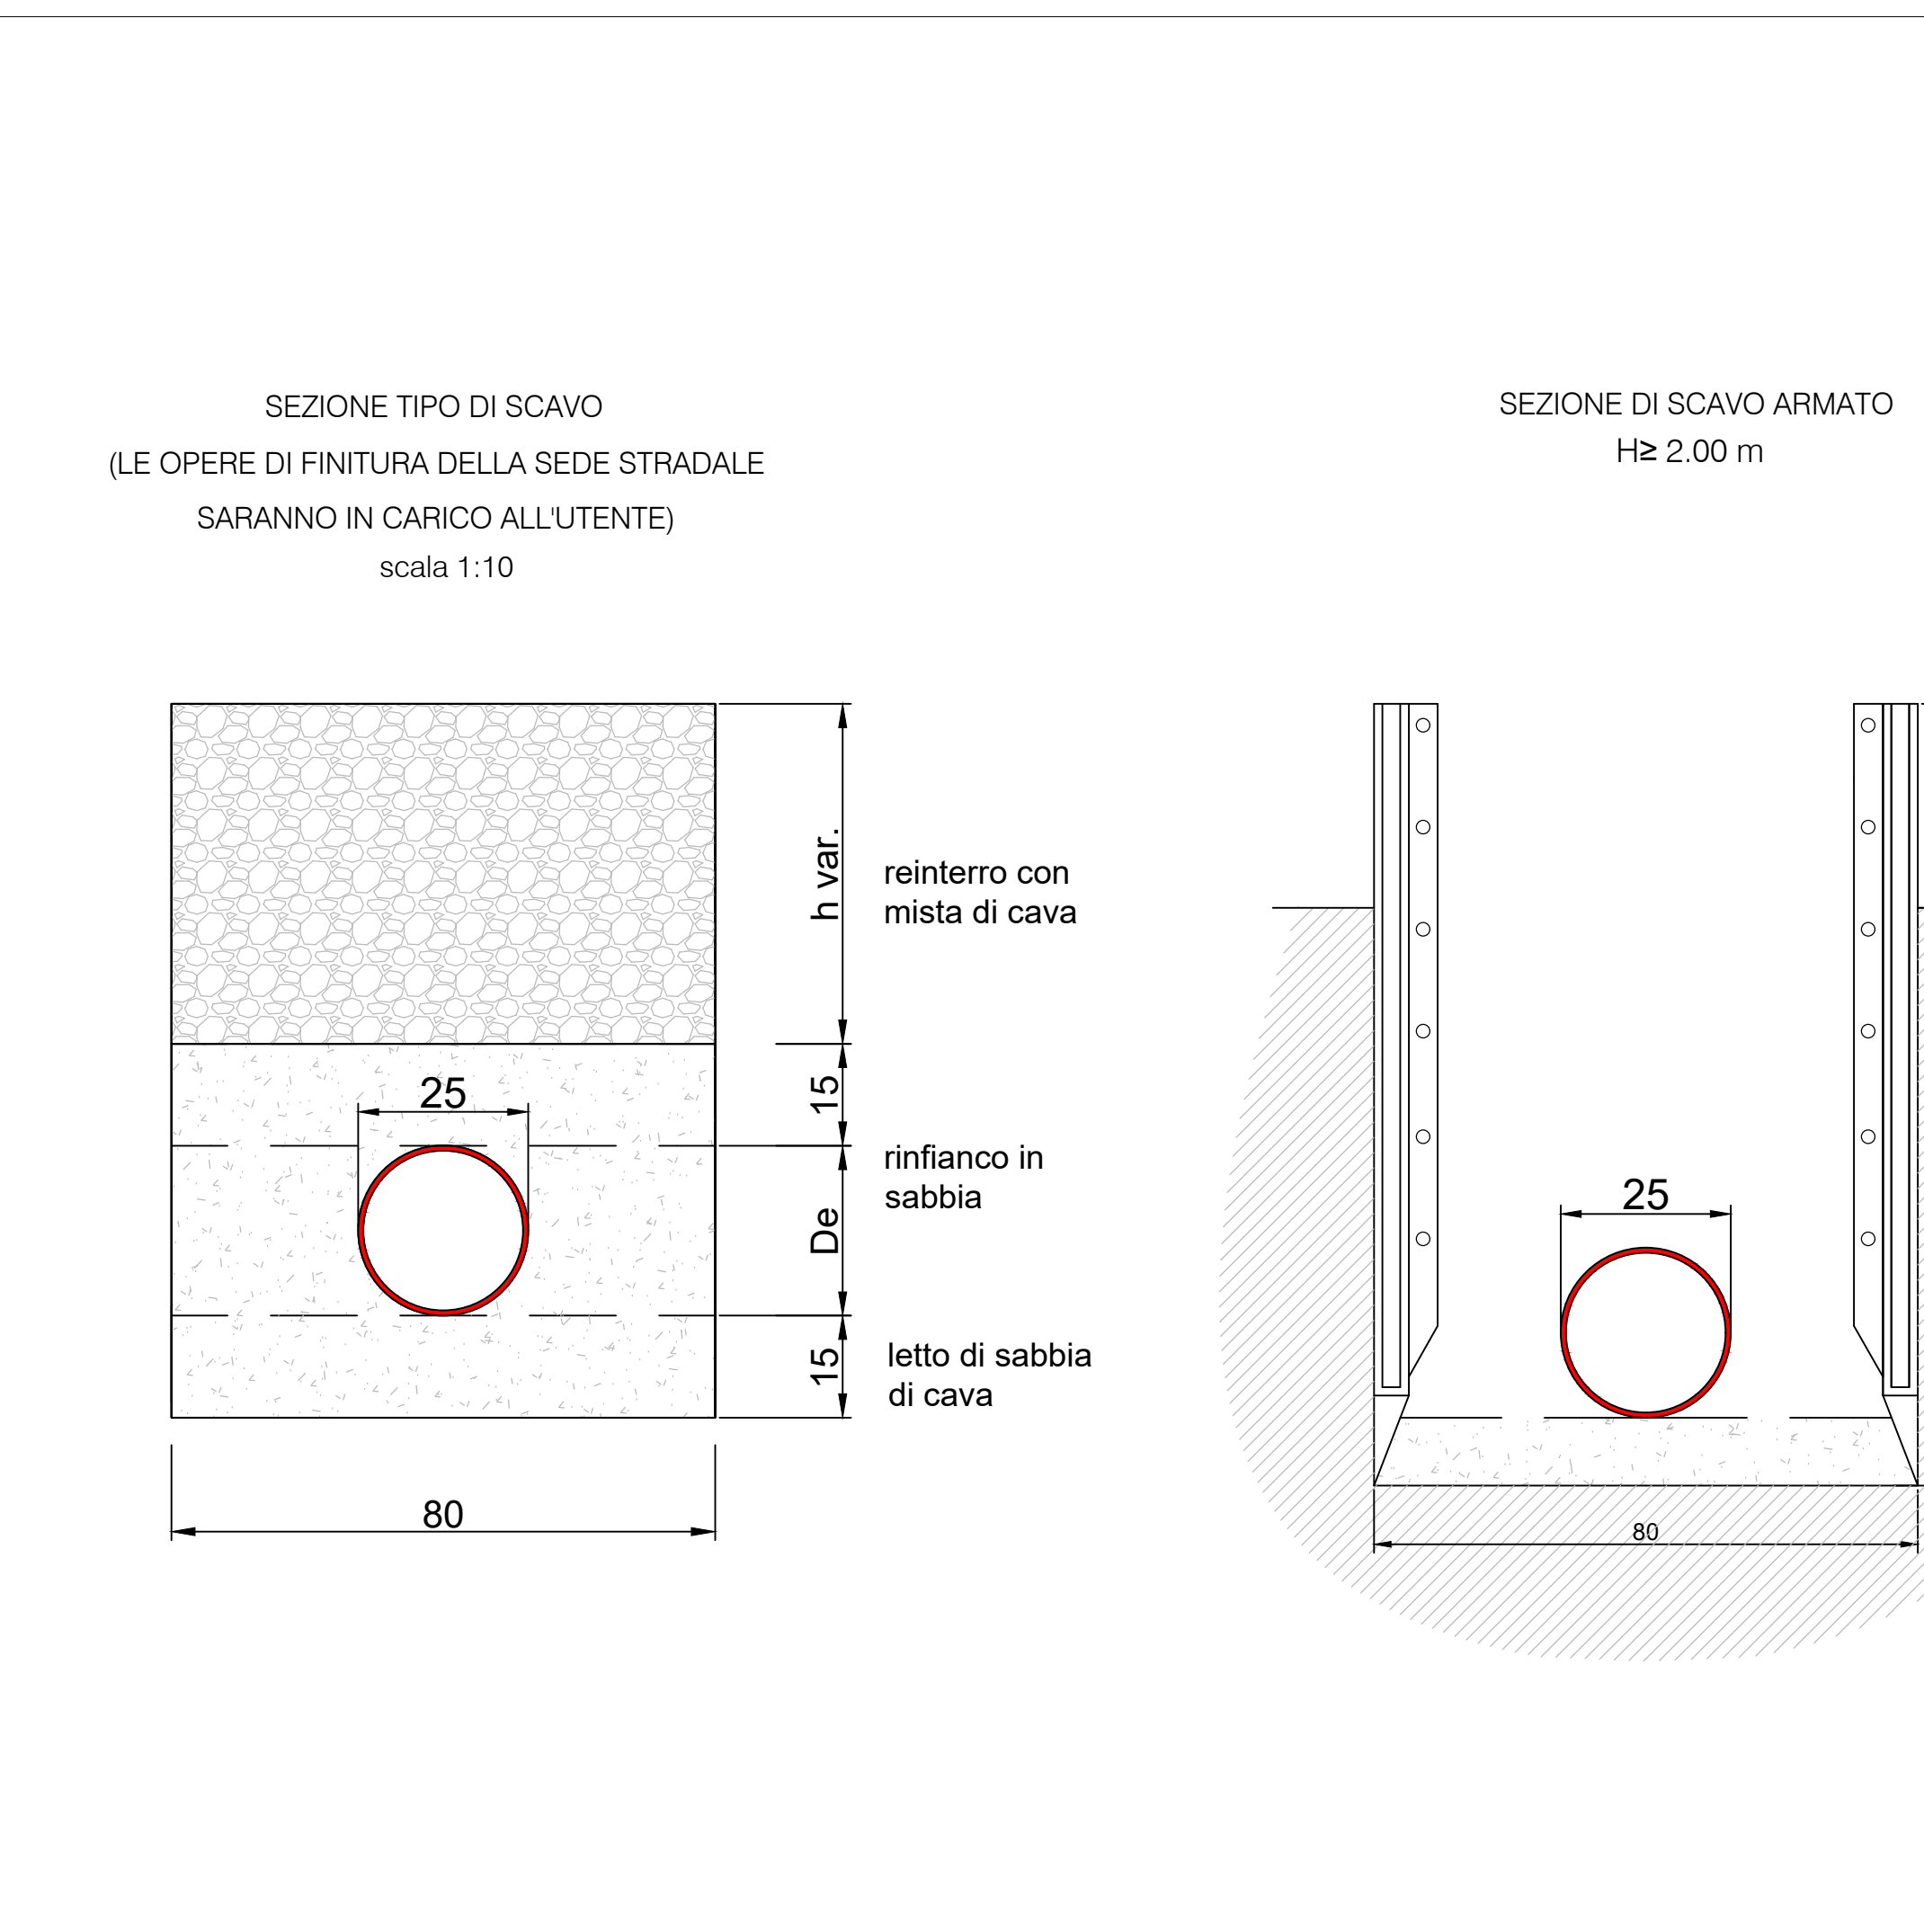
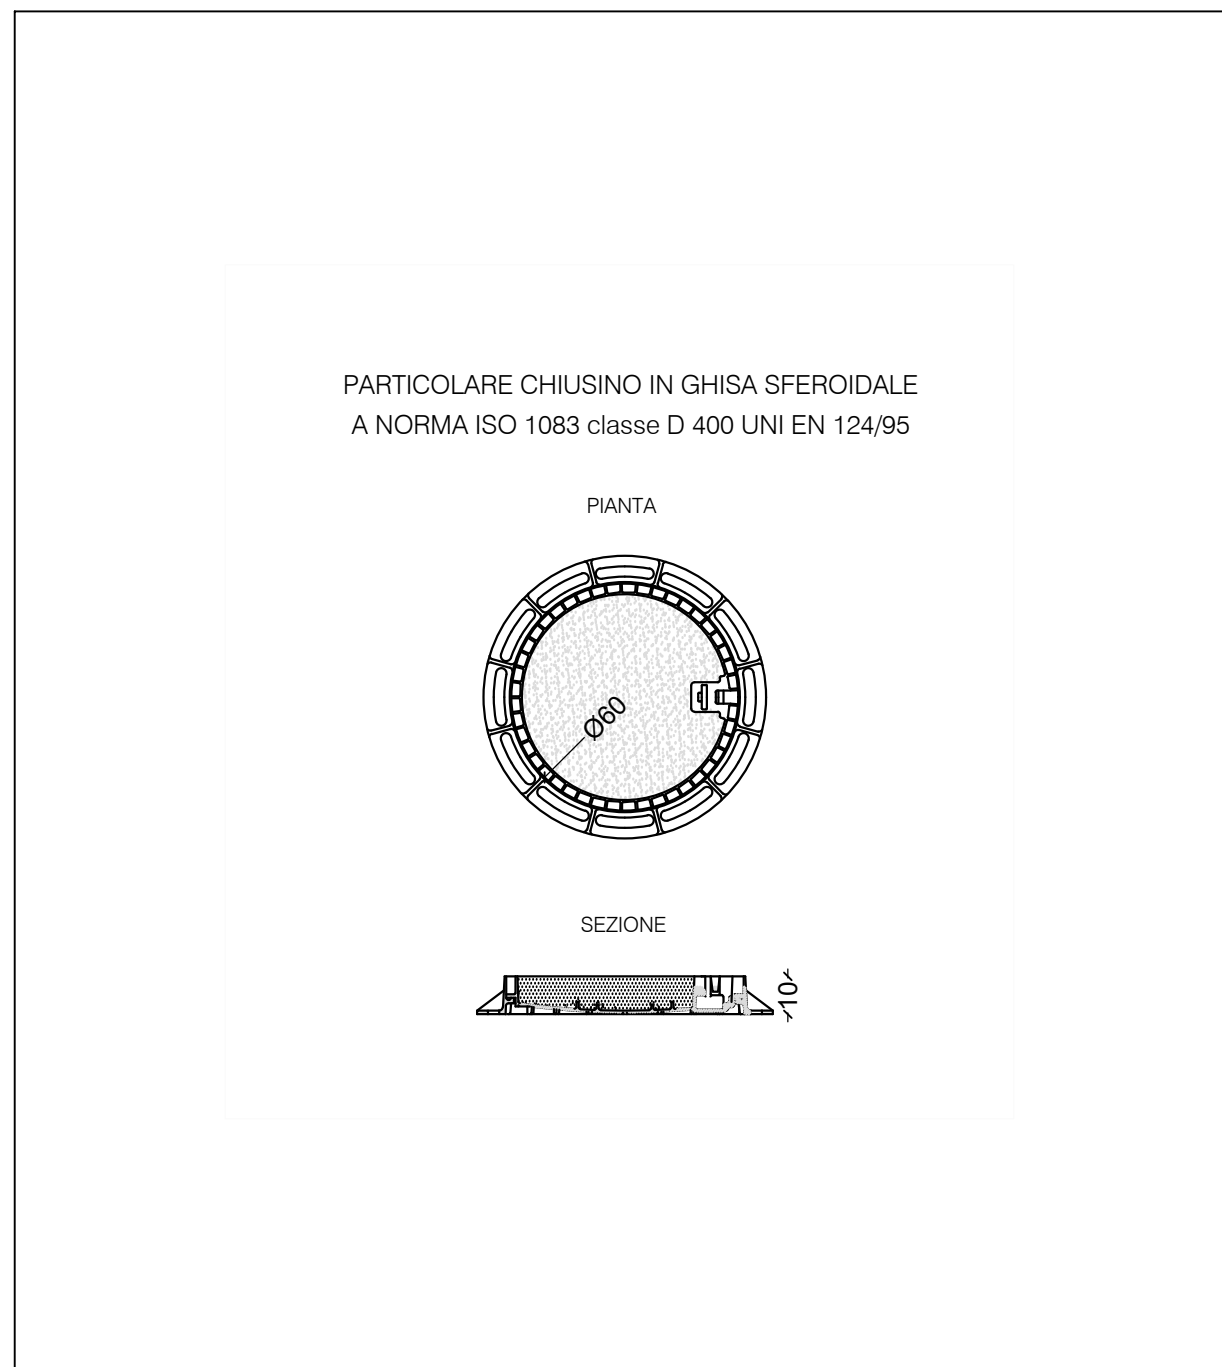
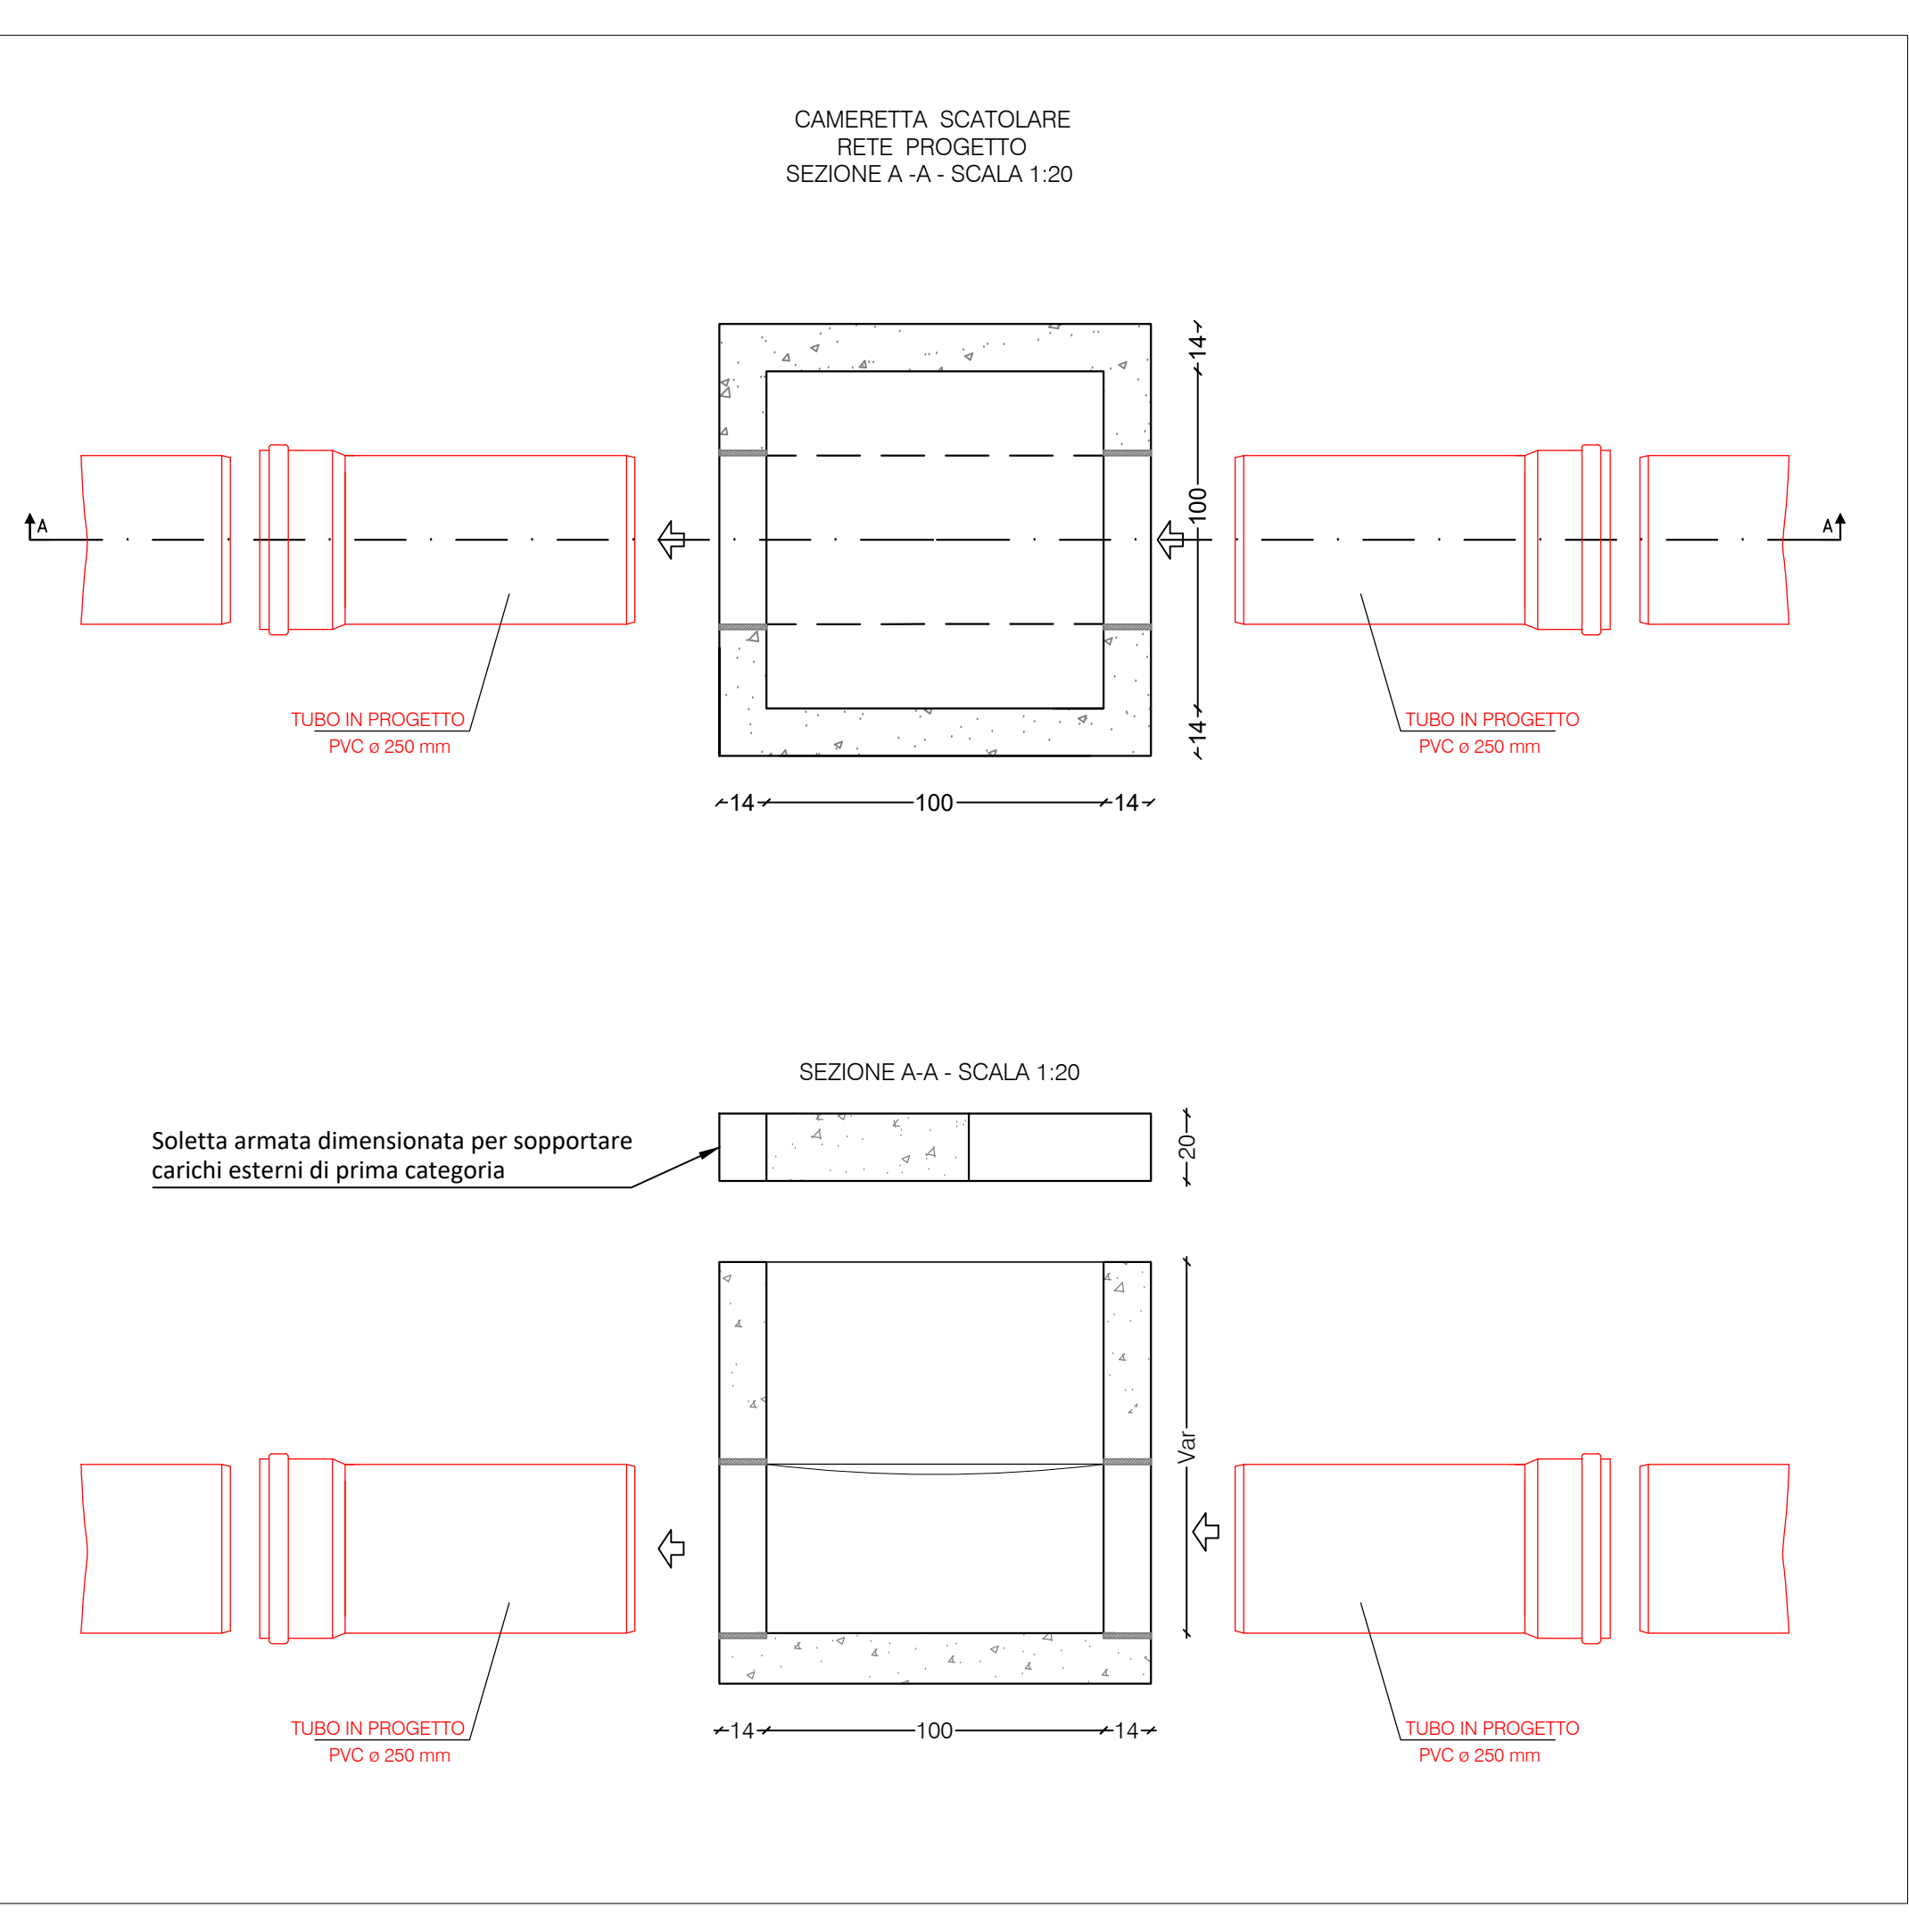
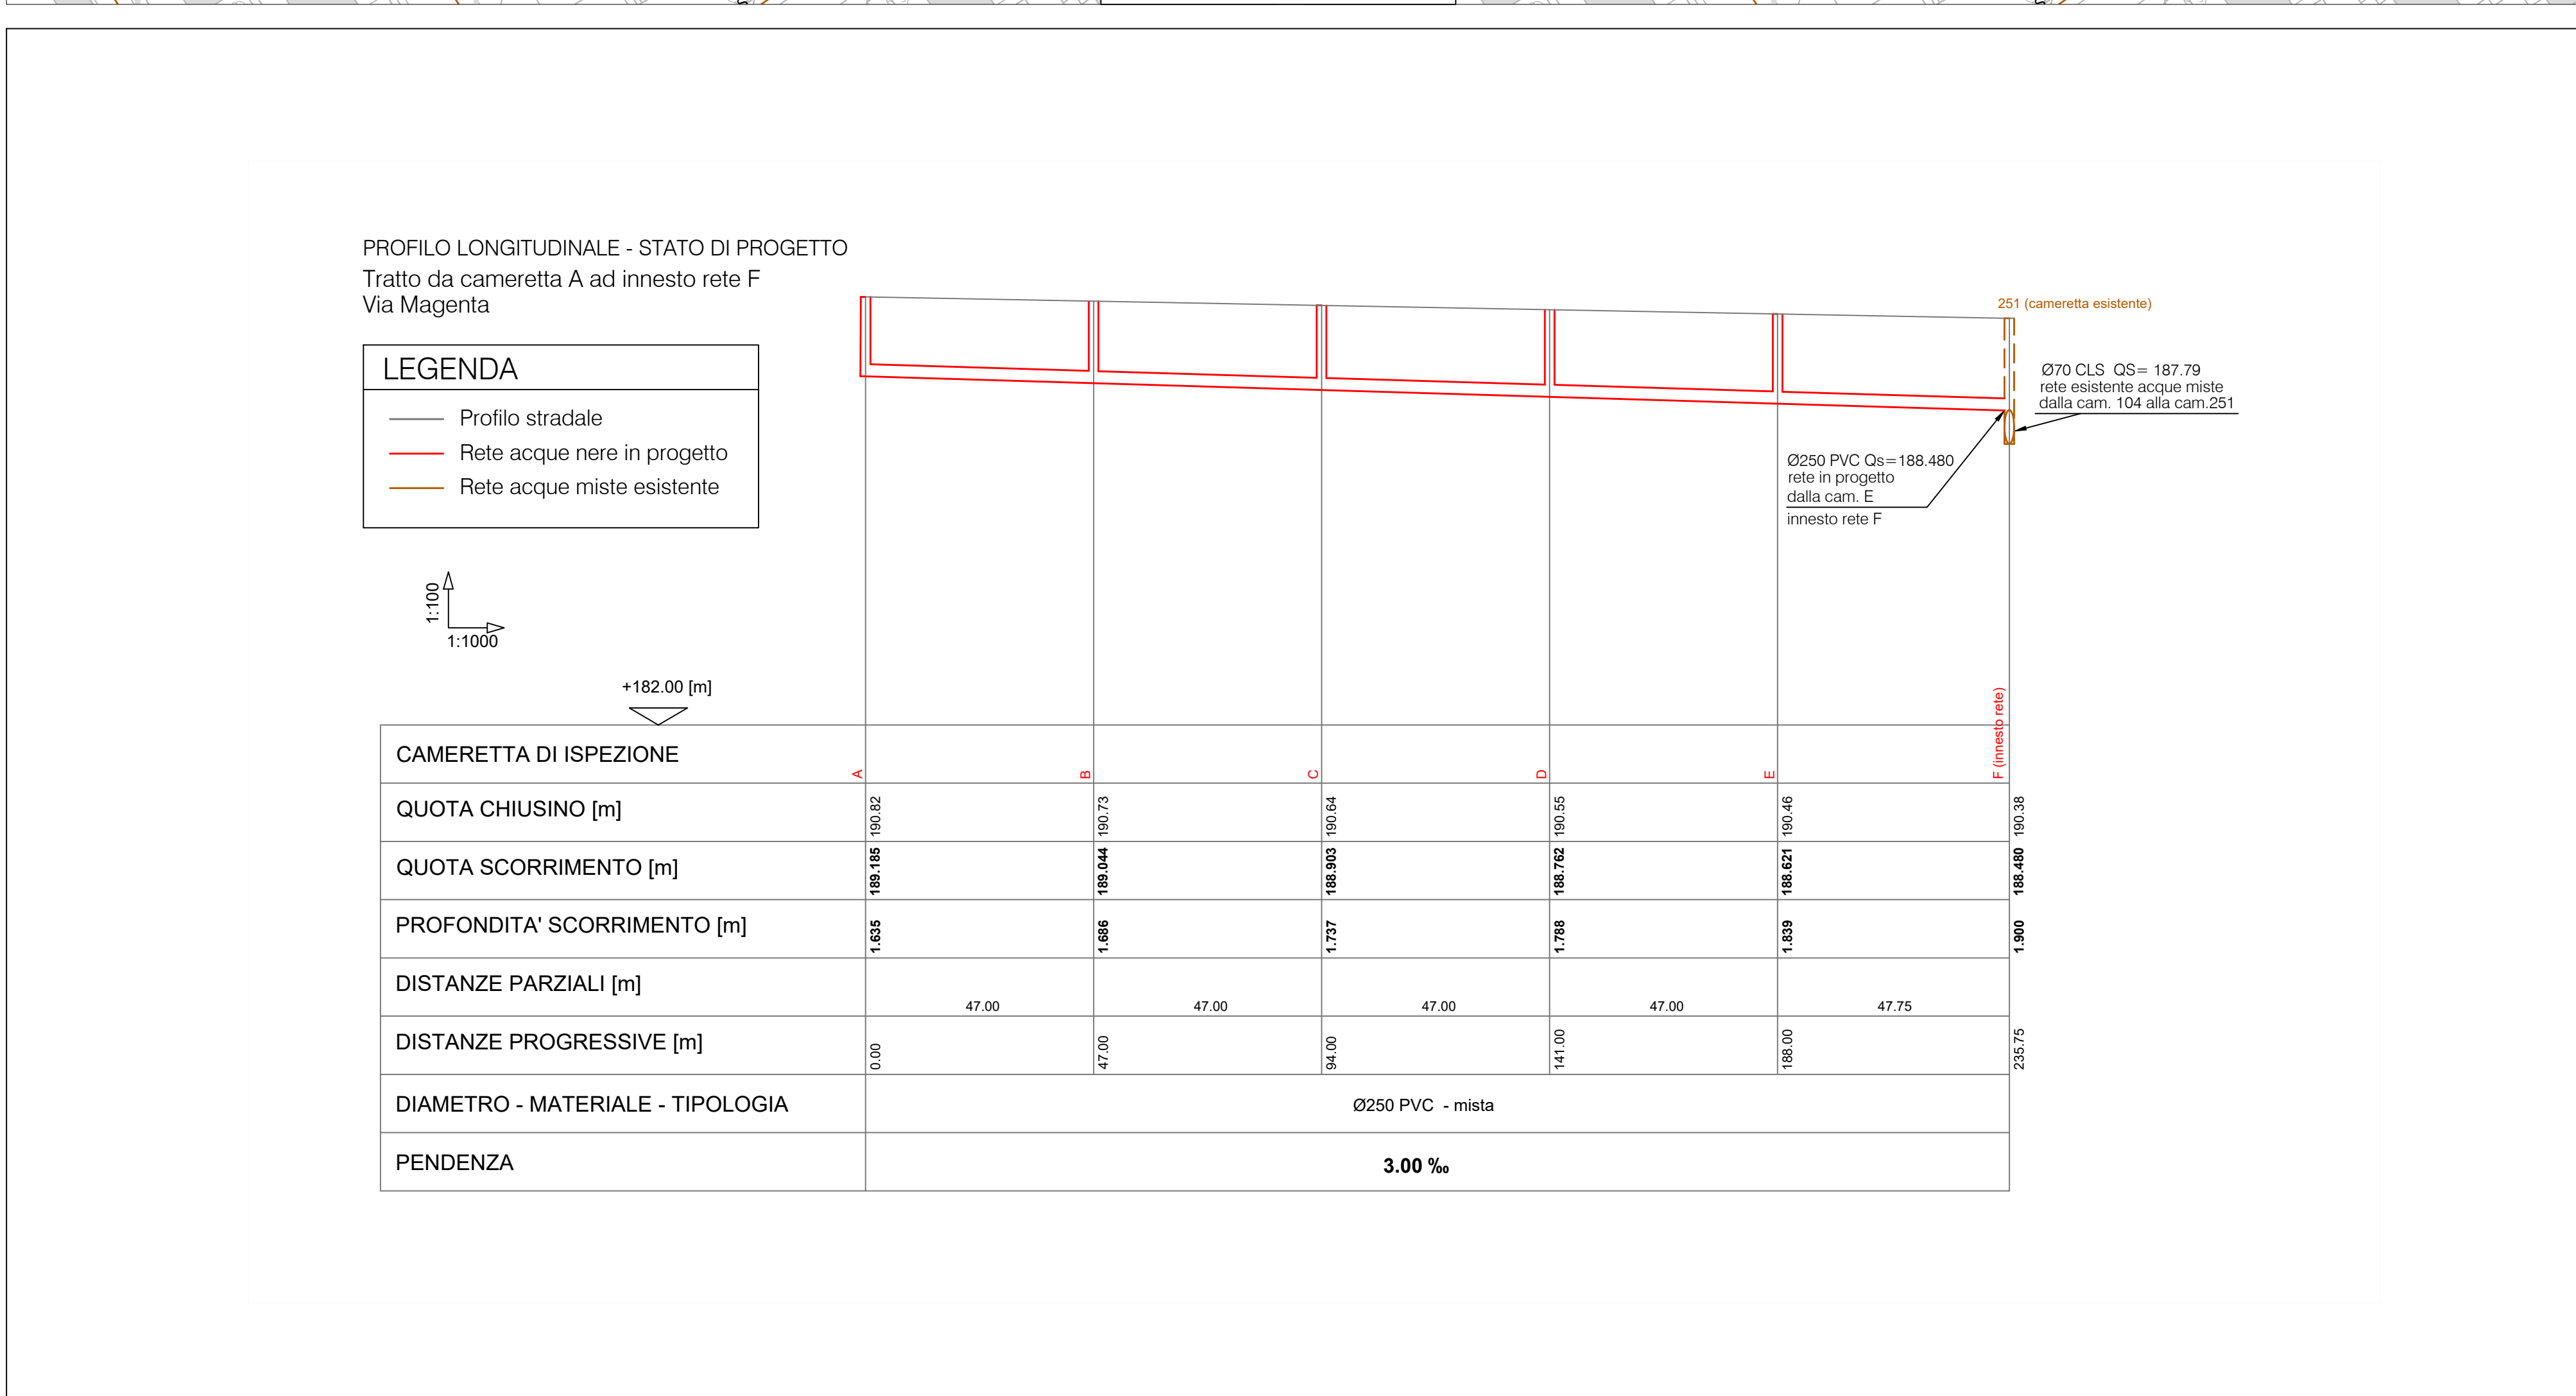
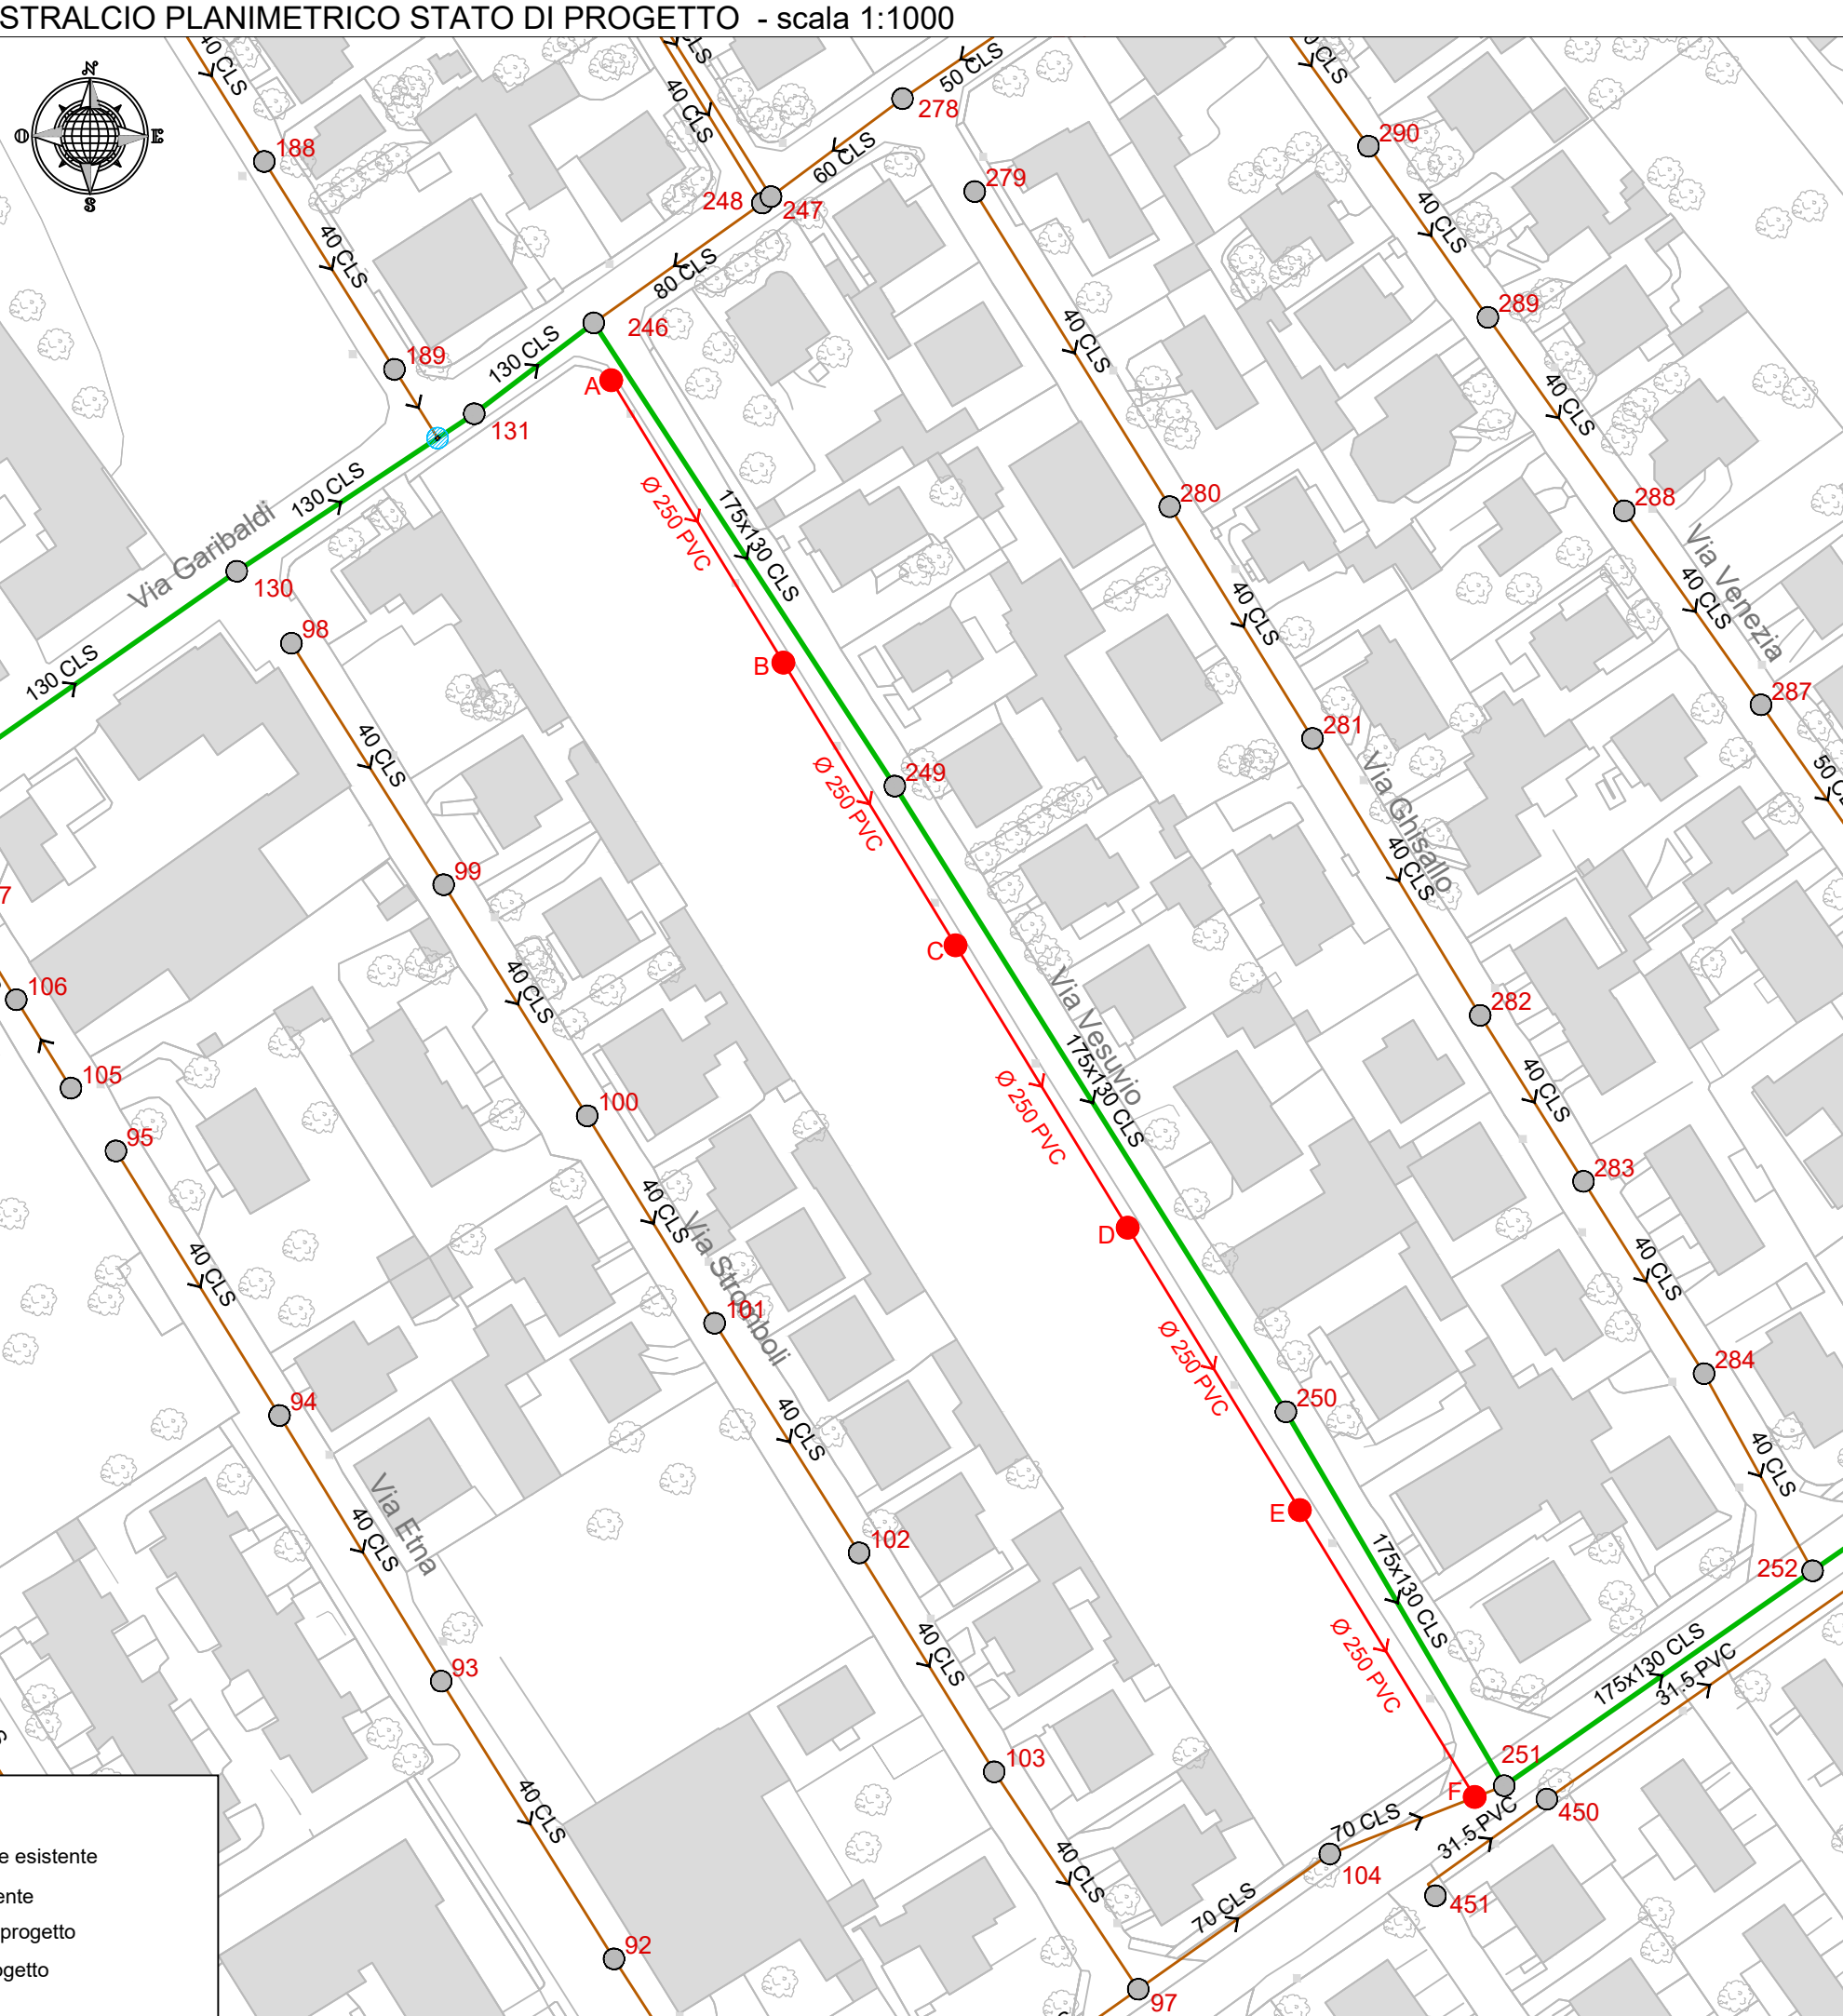
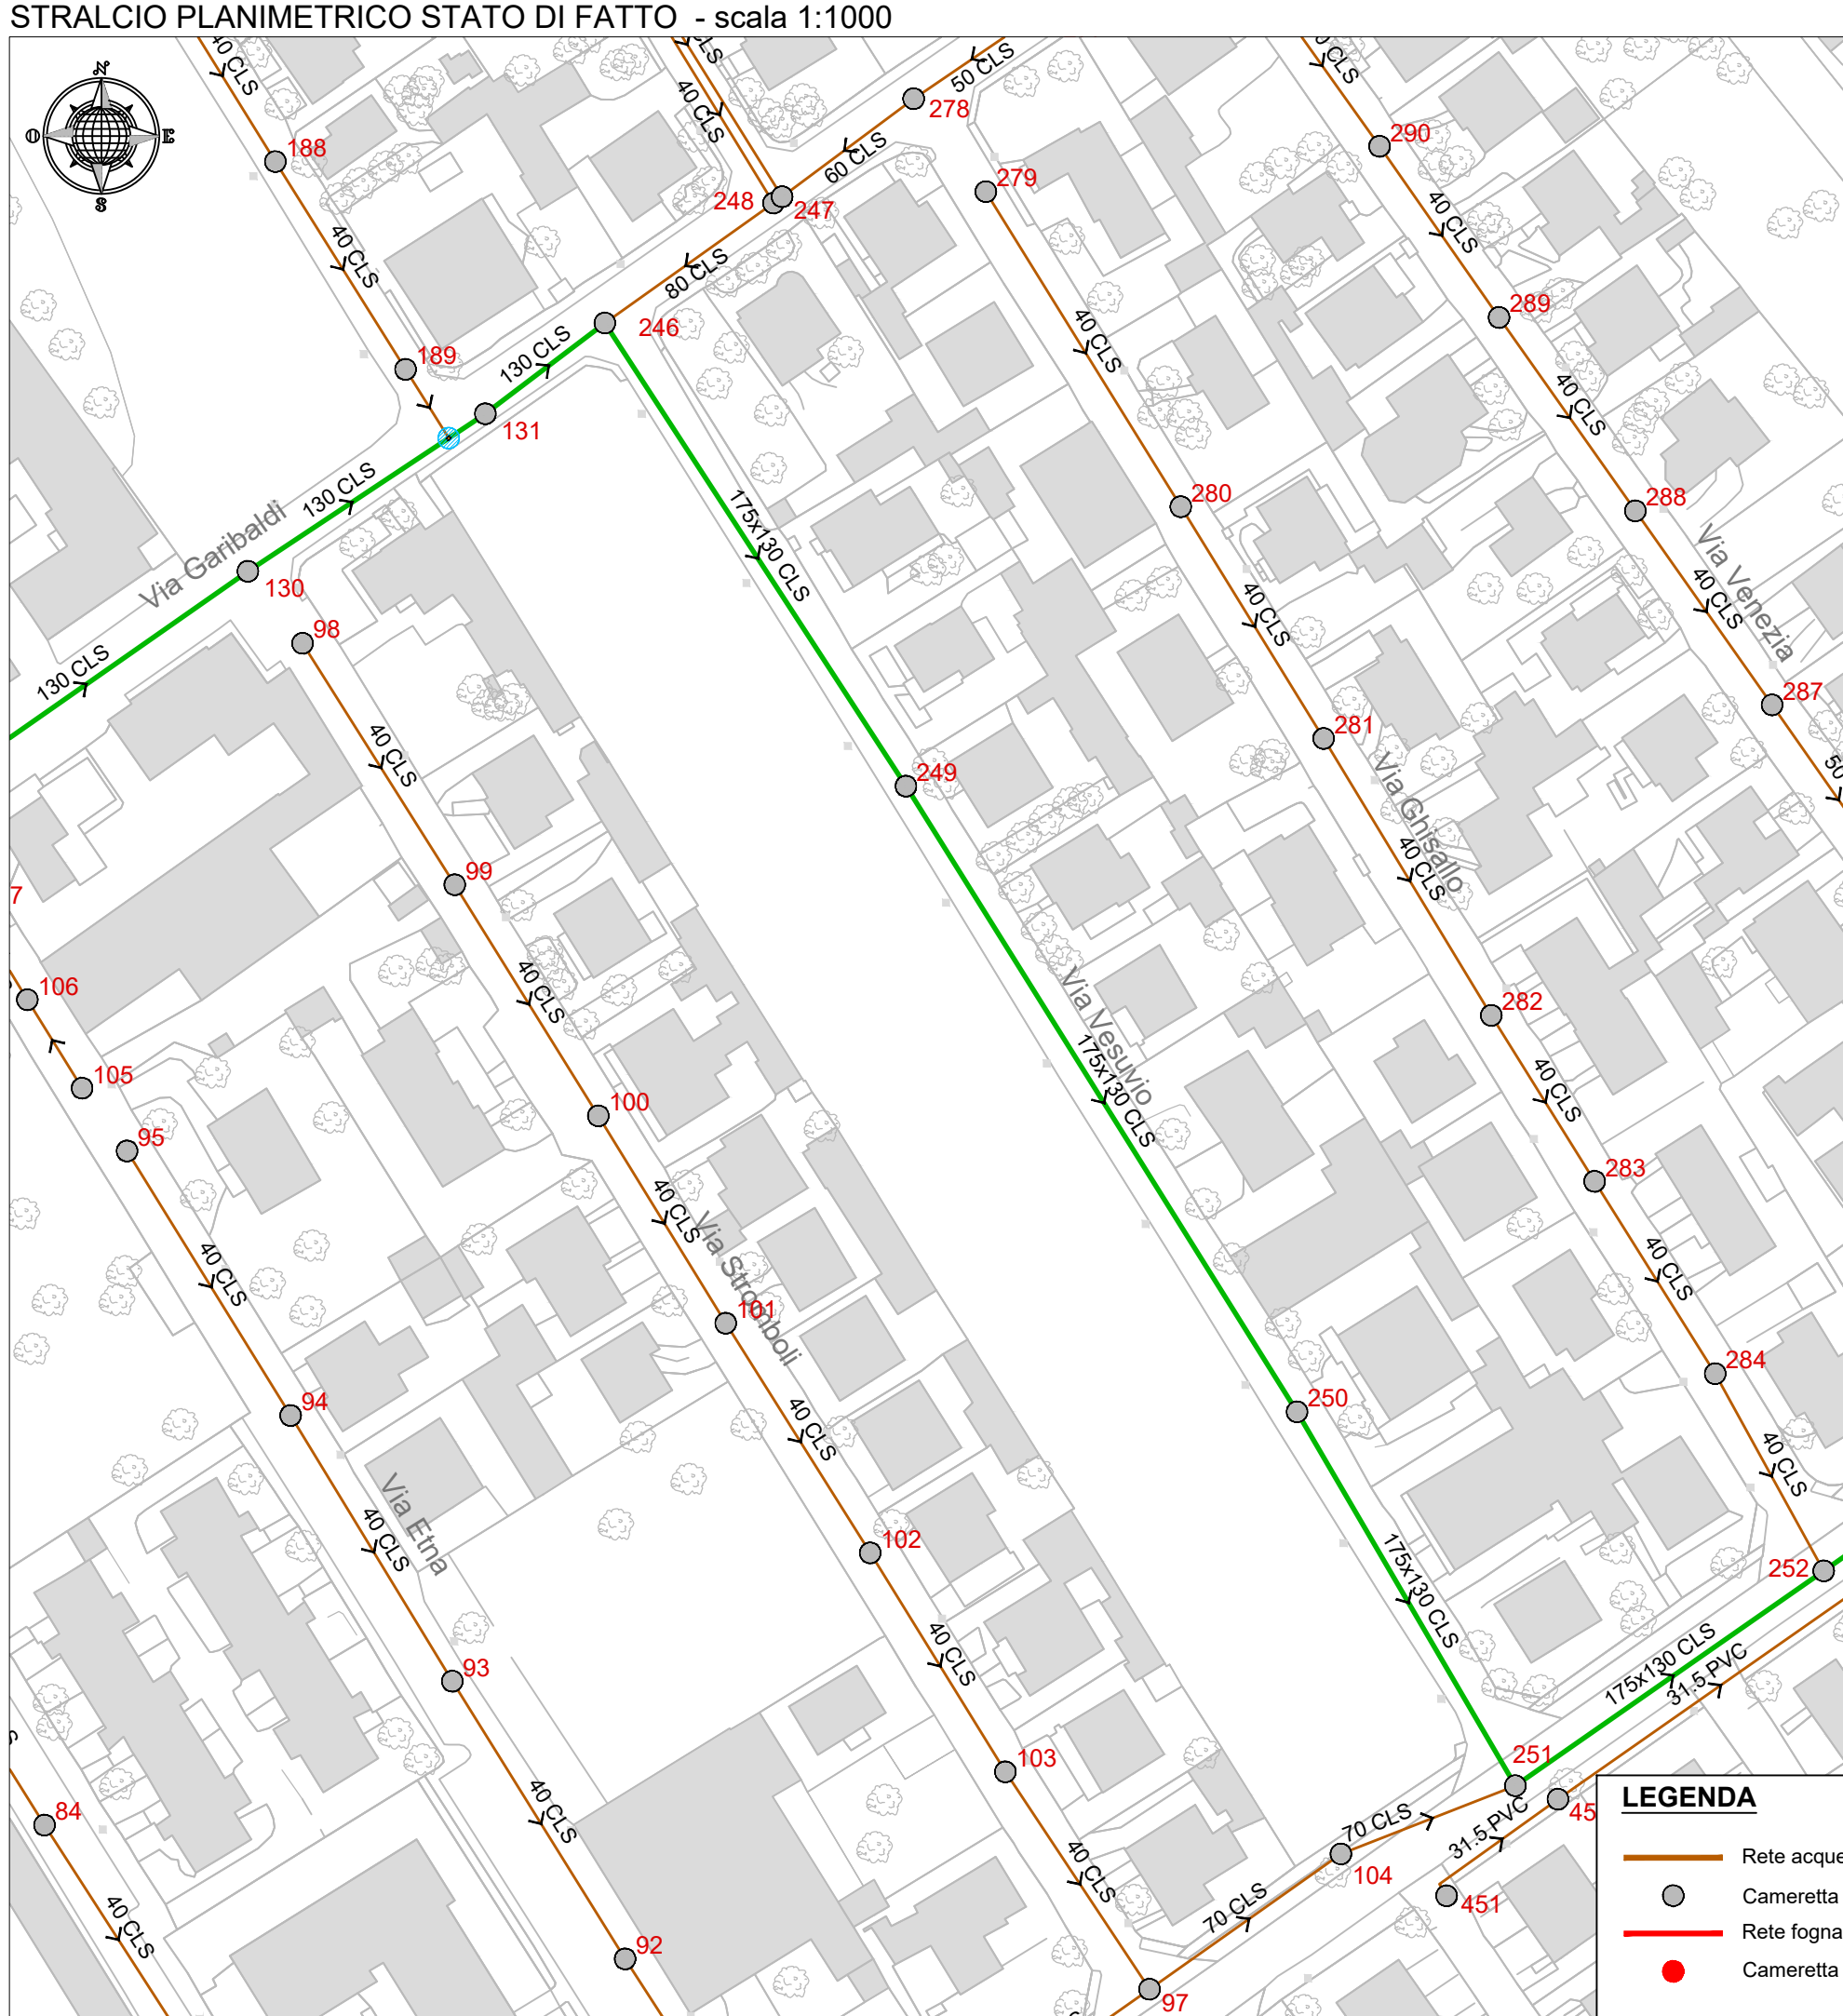
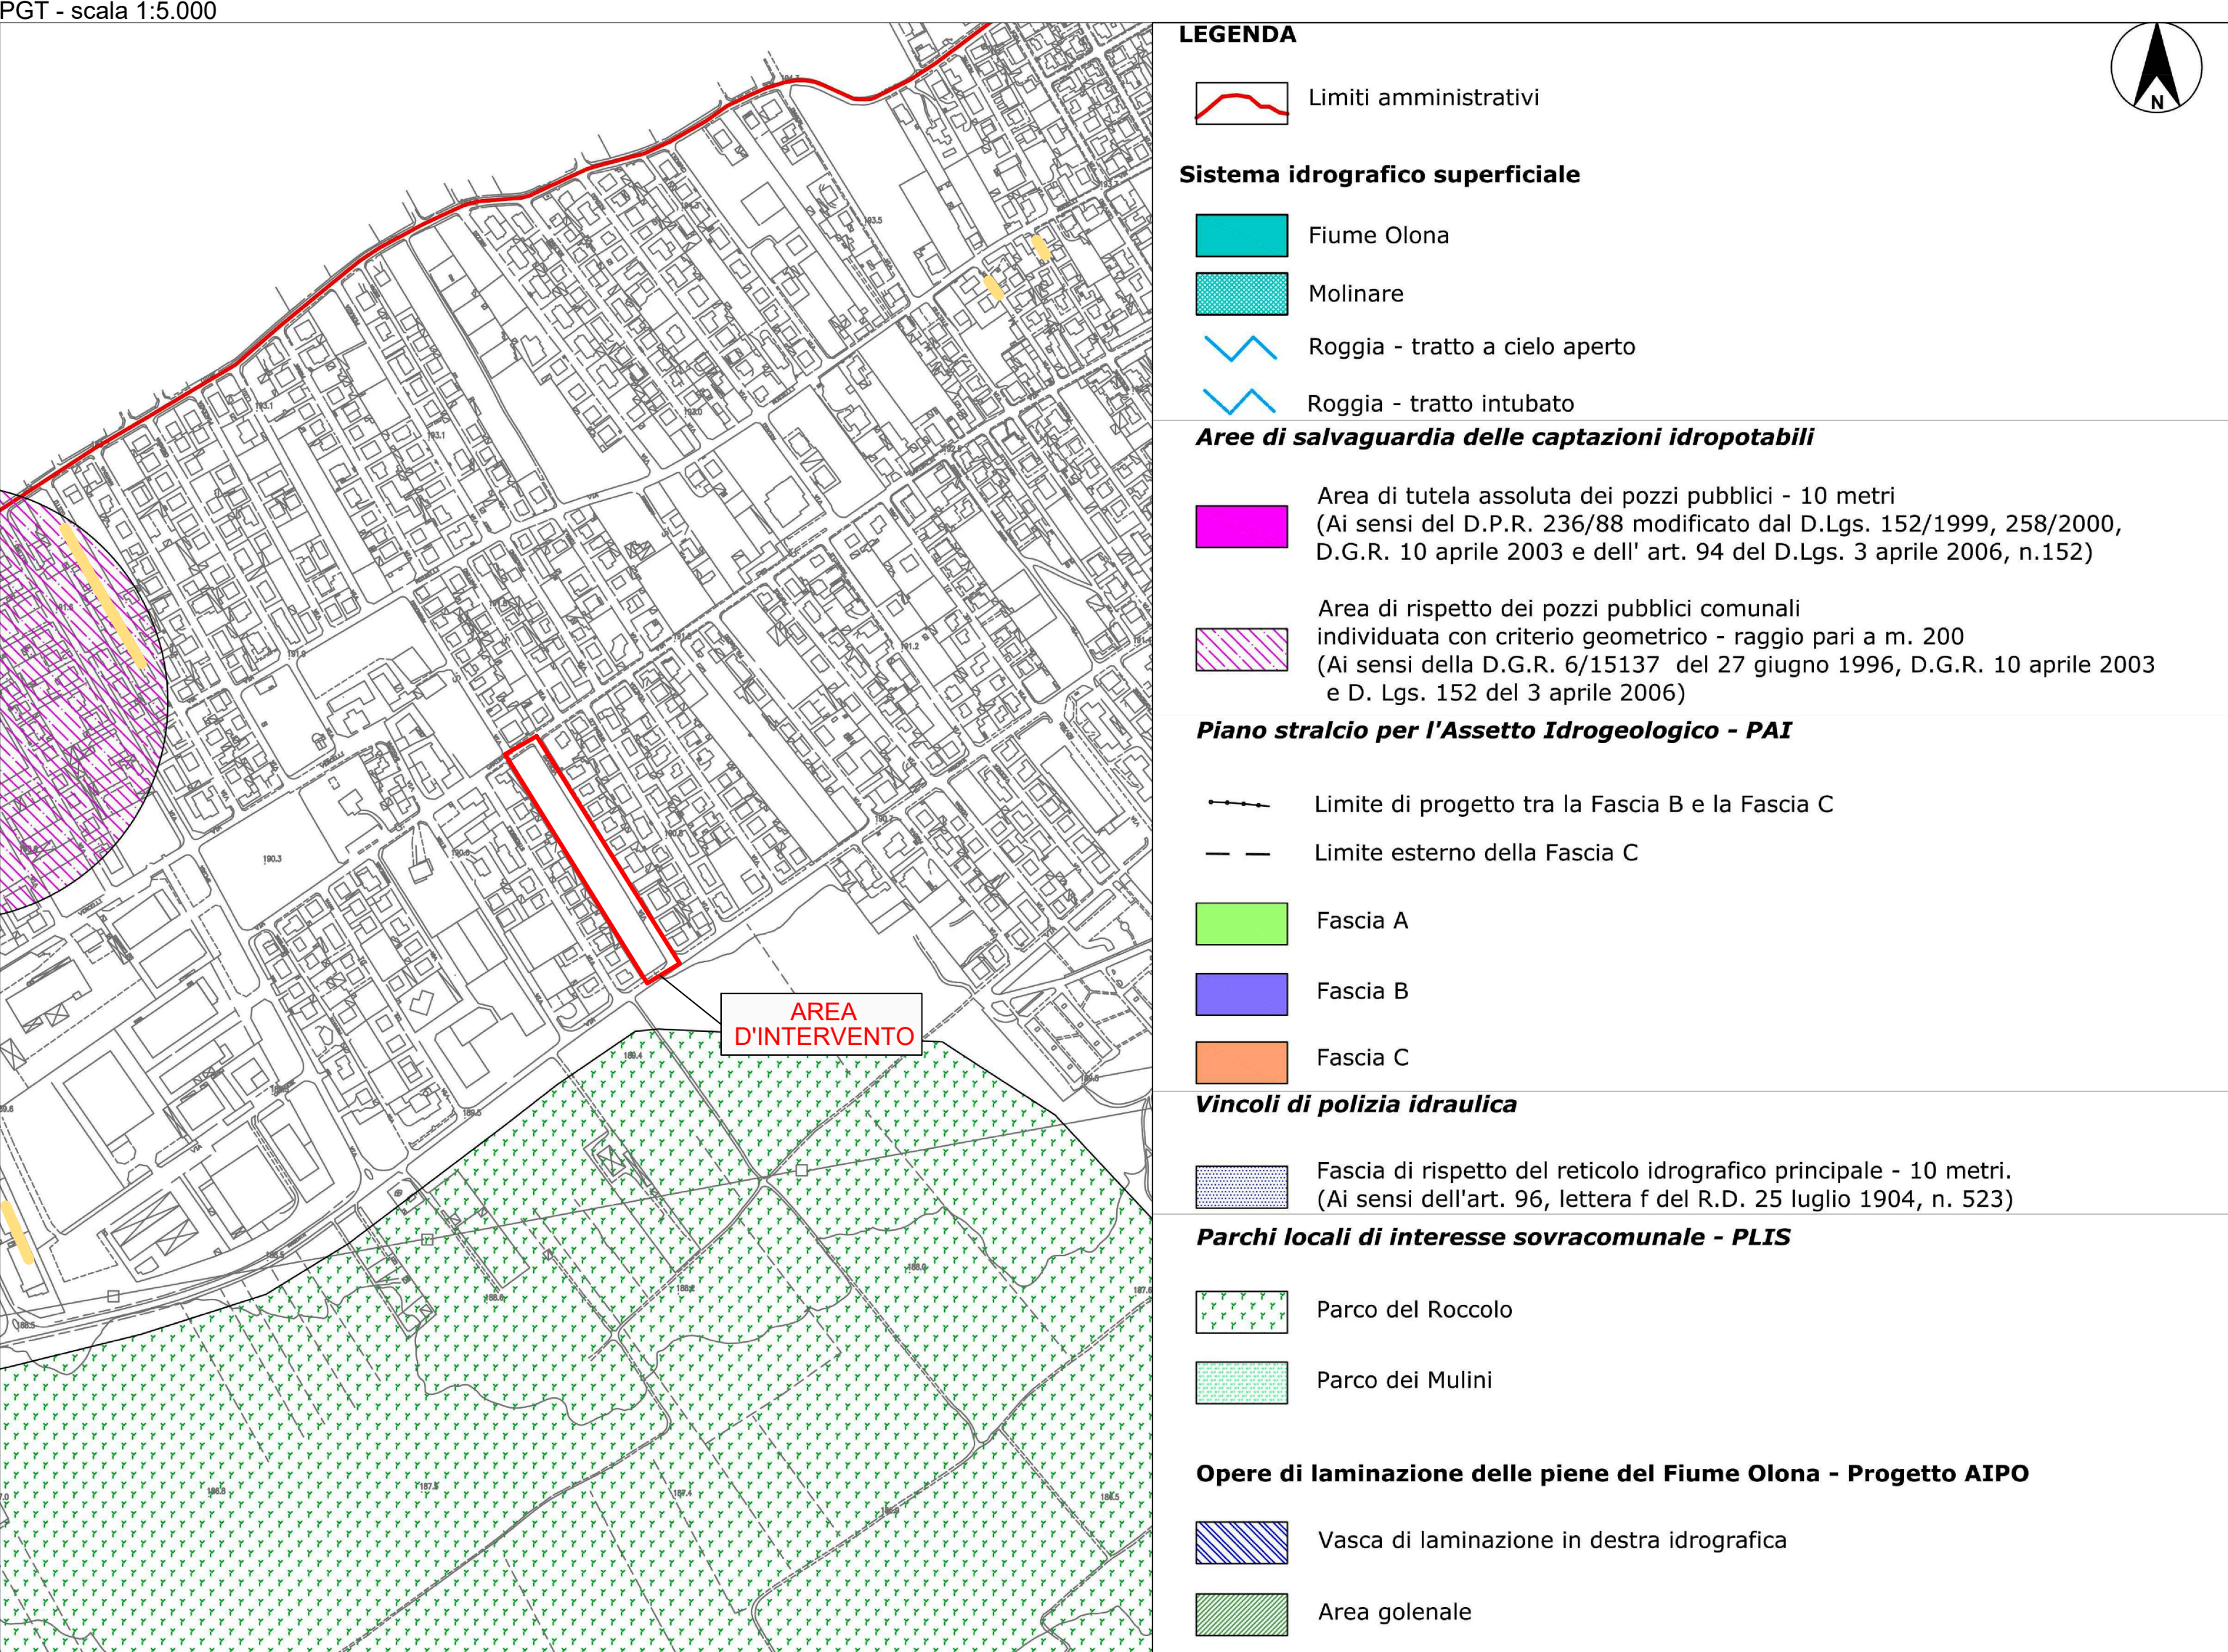


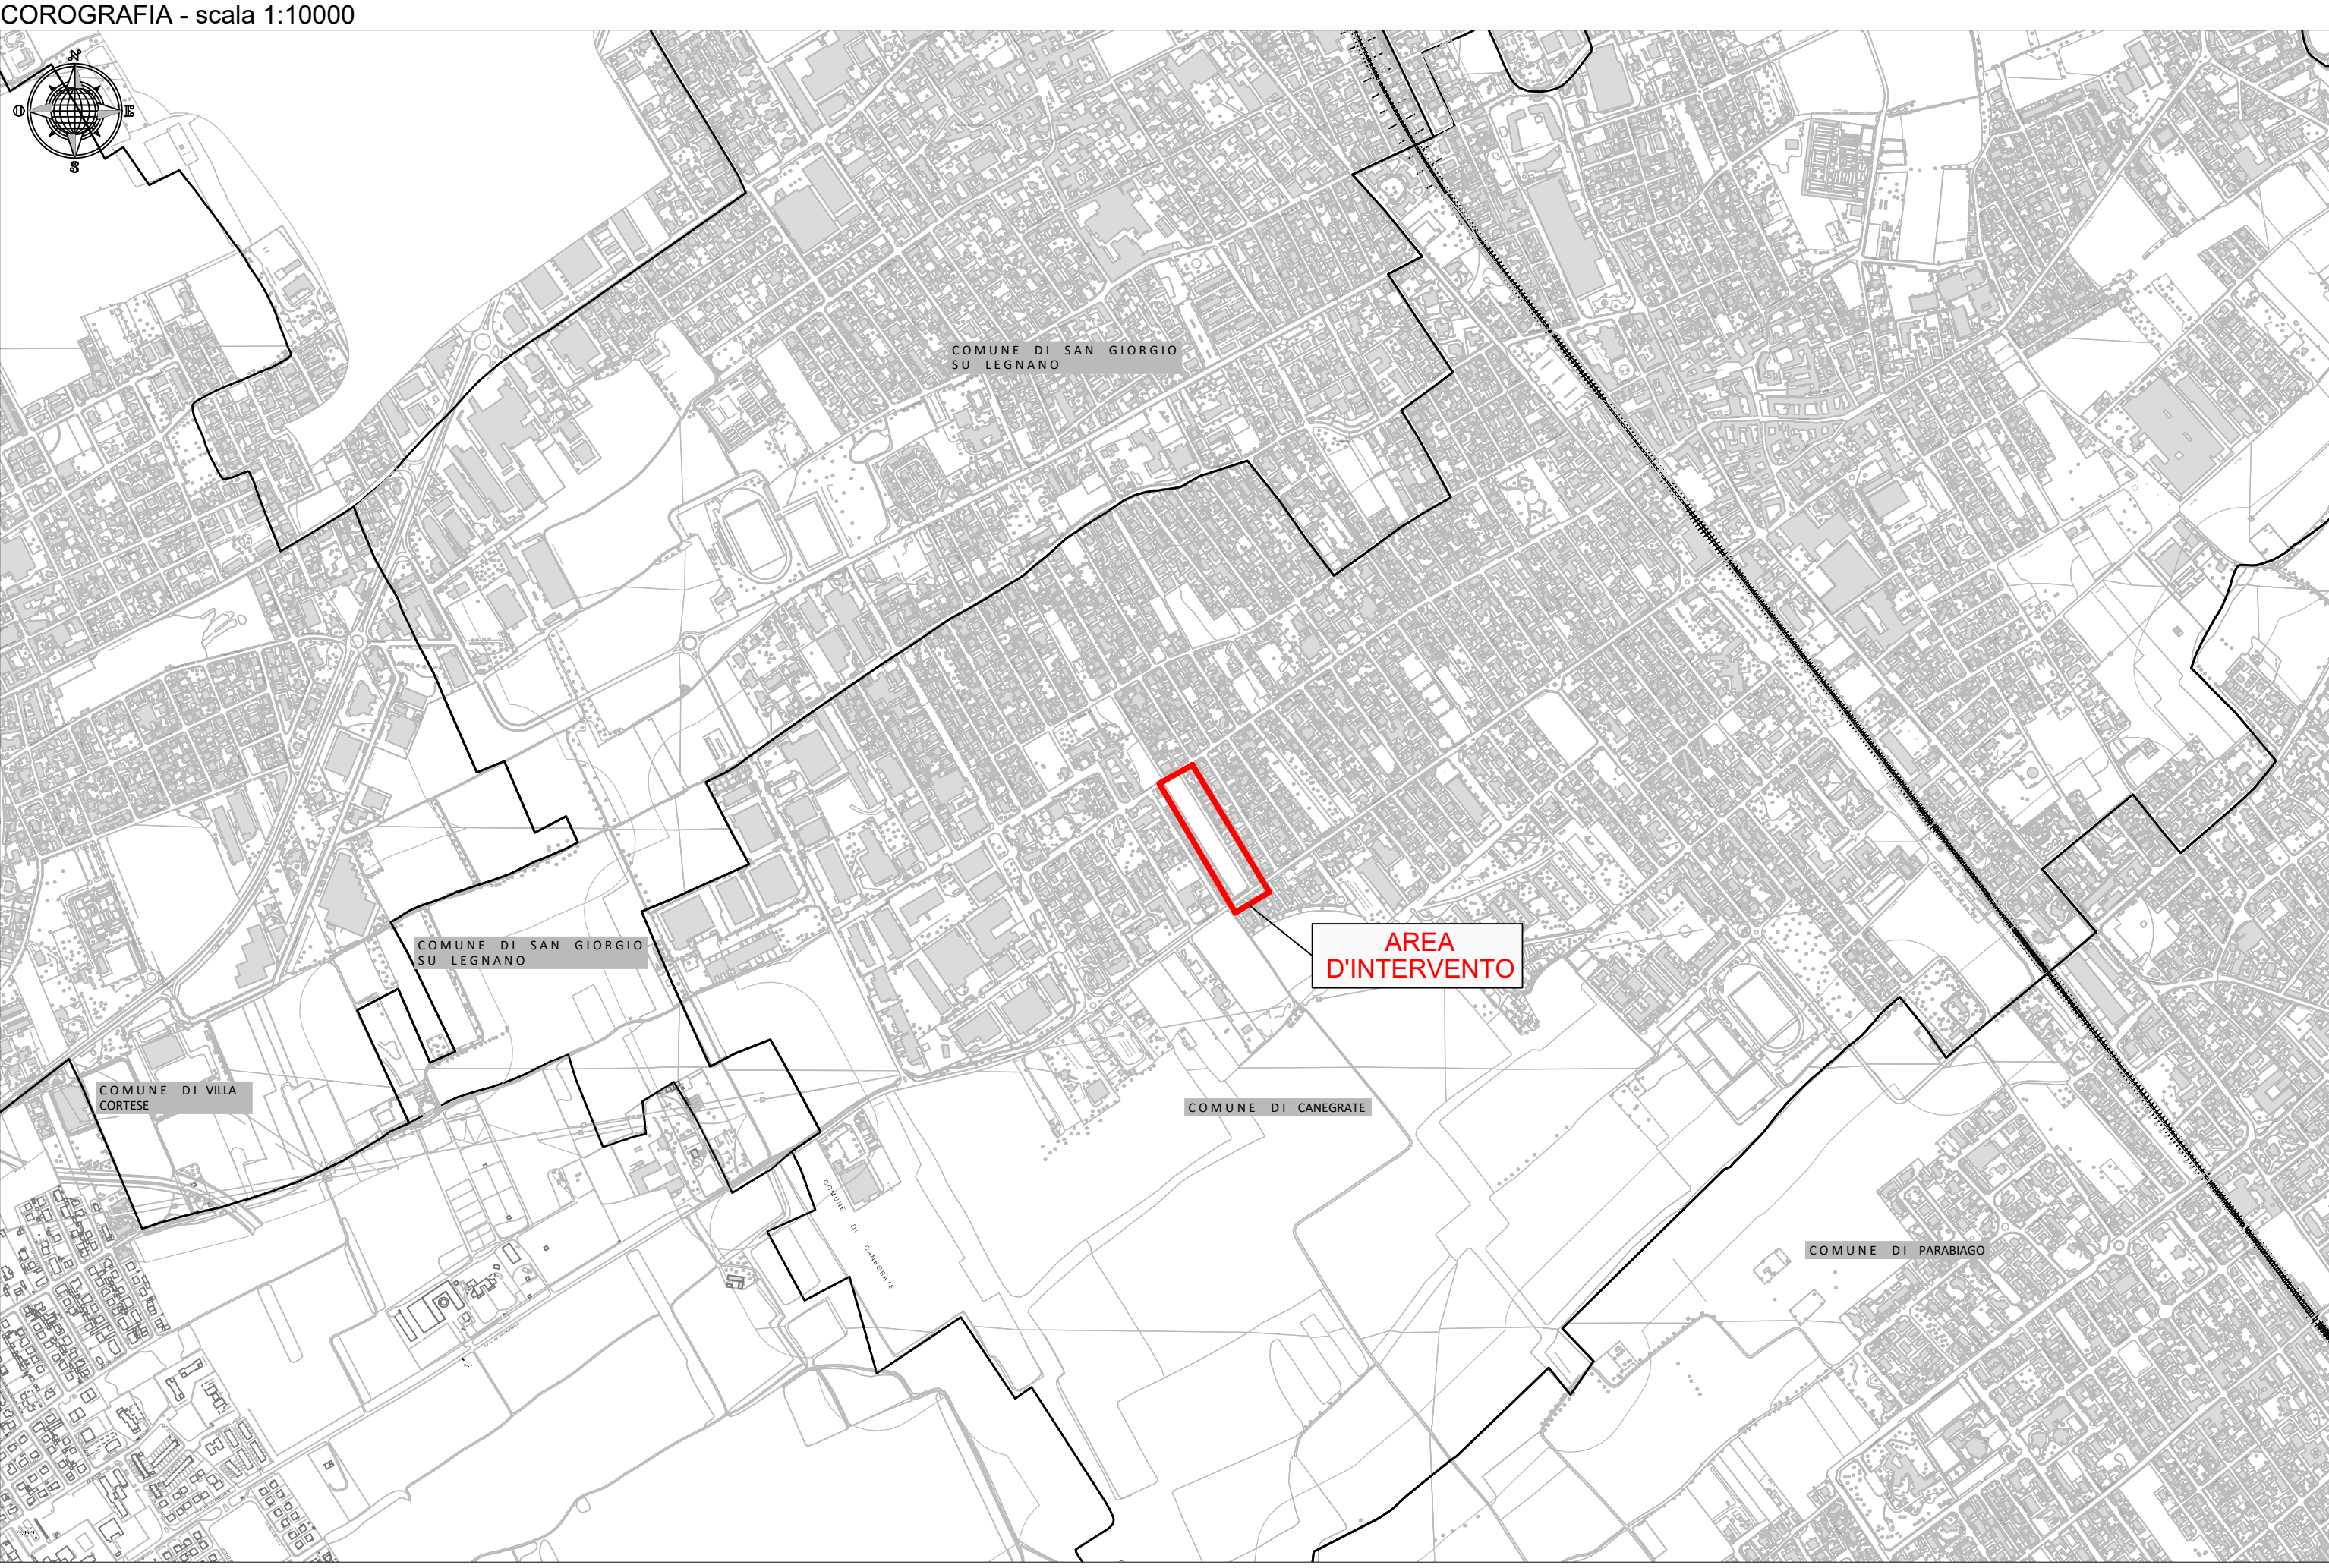

COMUNE di CANEGRATE

FOGNATURA

Estensione rete fognaria in Via Vesuvio

Ortofoto - PGT(vincoli) - Stralci planimetrici stato di fatto e di progetto
Particolare cameretta - Profilo longitudinale - Sezioni di scavo

Rev.	Data	Elaborato	Progettato	Autorizzato	Descrizione
A	03/06/2019	P.I. Barone	arch. Bassetti	ing. Maggi	Prima emissione

FILE

Codice ISTAT Comune	Tipologia Intervento	Prog/Prev/Manut	Numero CASE	Anno	Tavola N°	Rev.
015046	XXFX	PRE	00868868	19	001	A

Area Tecnica - Servizi Tecnico Commerciali
Operation Intelligence - Ufficio Supporto Progetti
supporto.progetti@gruppcap.it

Scala indicate

Tavola N°

1

Amiaque srl - Via Rimini 34/36, 20142 Milano
Tel. 02 895201 - info.amiaque@gruppcap.it

GRUPPO CAP