
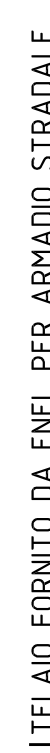


IL PROGETTISTA :


PARTICOLARI POZZETTI ENEL

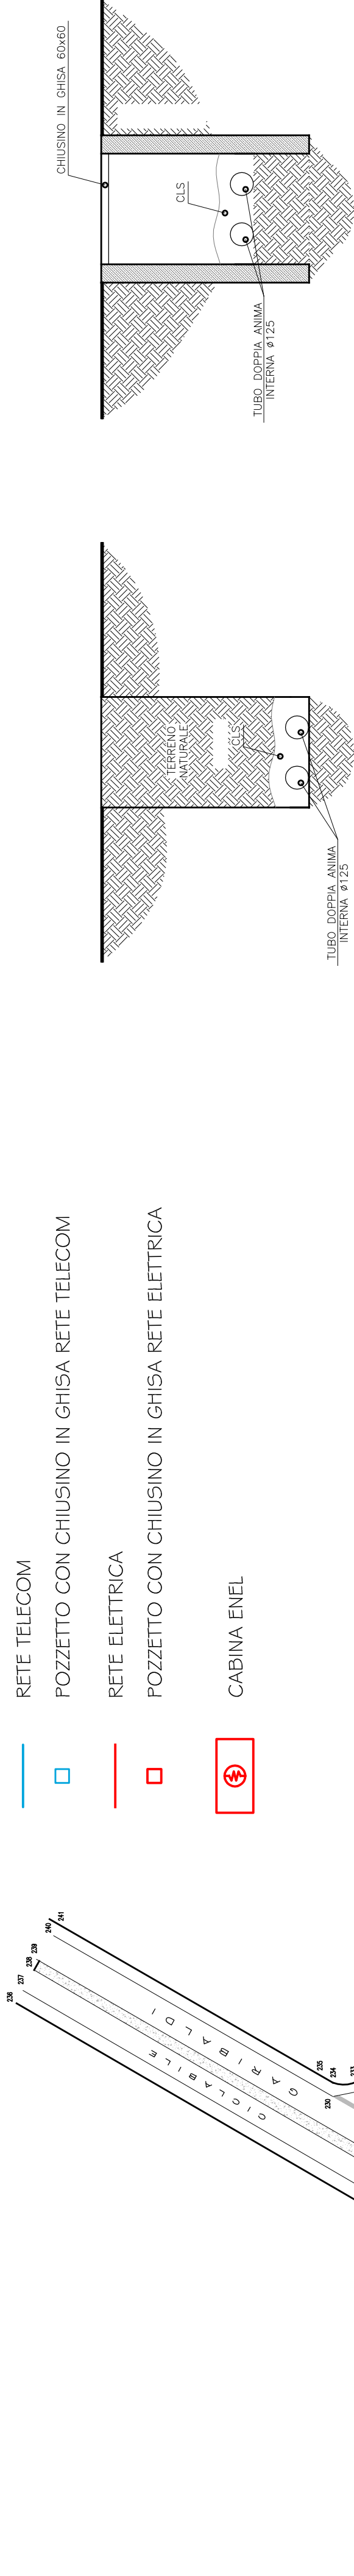


- Palo illuminazione pubblica da spostare (n. 201, 203, 204, 205, 206)
- — Nuova collocazione palo illuminazione pubblica (n. 201, 203, 204, 205, 206)

PARTICOLARI SEZIONI STRADALI

VIA VESUVIO – Attuale sezione stradale

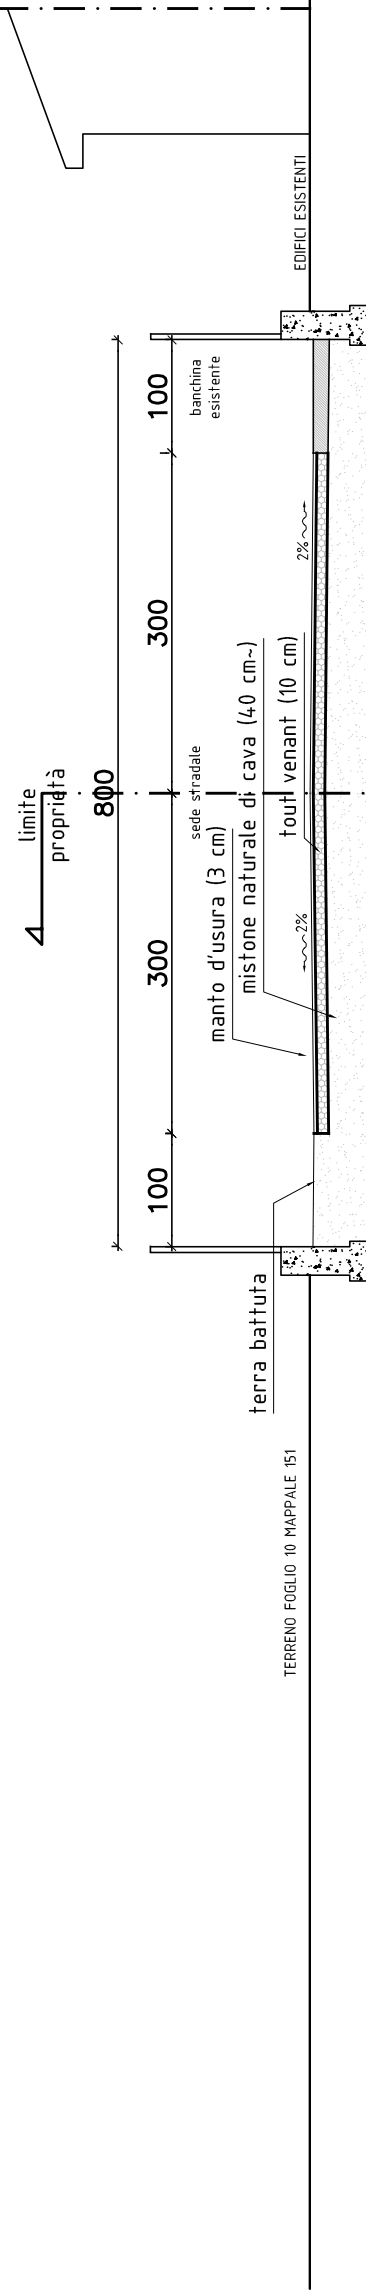

VIA VESUVIO – Futura sezione stradale in corrispondenza di ville bifamiliari

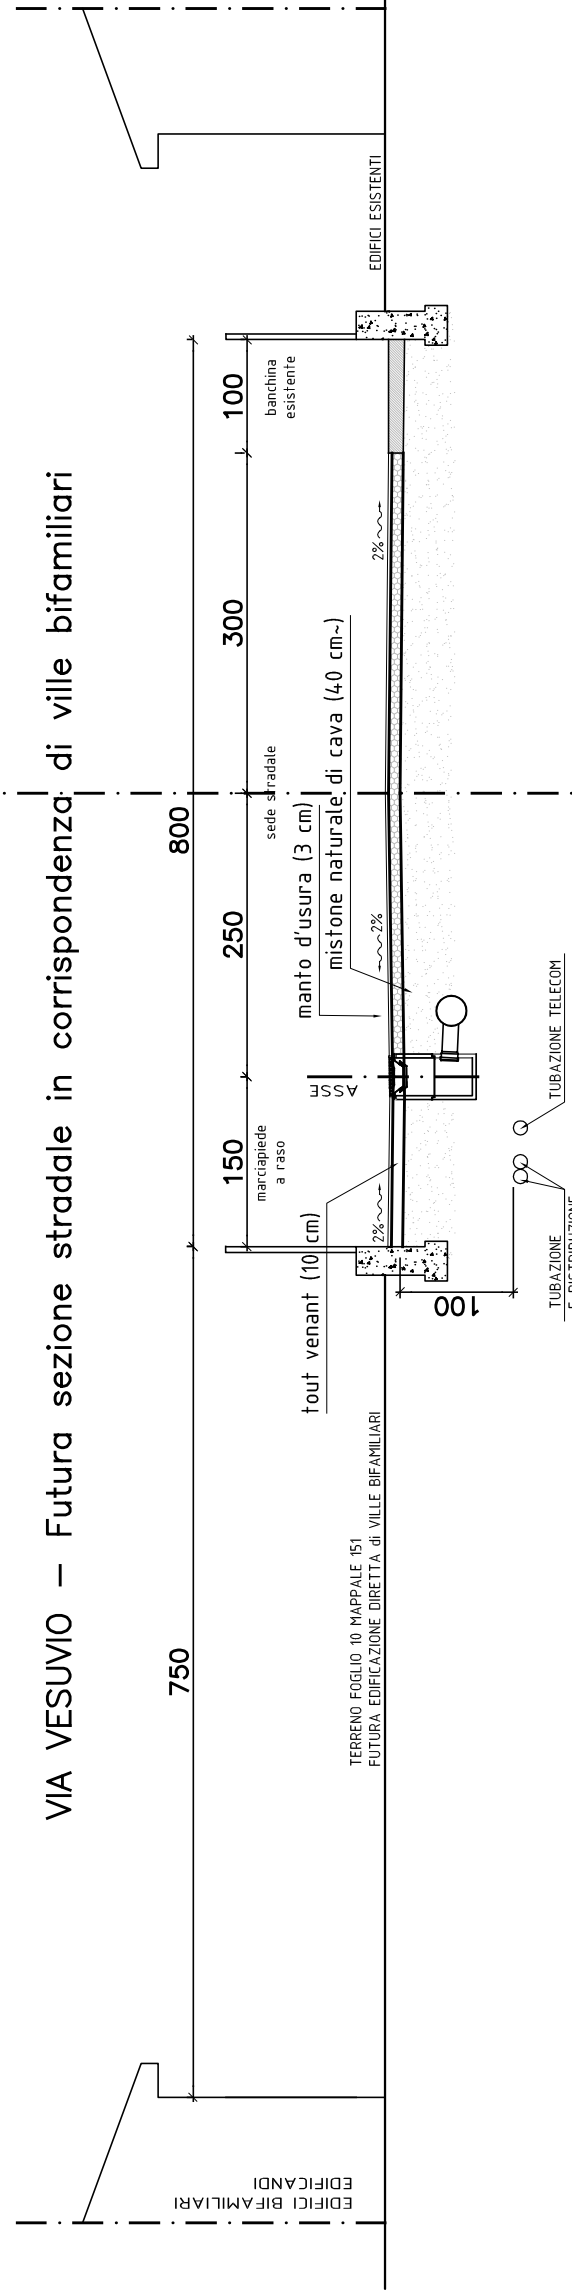

VIA VESUVIO – Futura sezione stradale in corrispondenza degli edifici plurifamiliari (con posto auto)

