



-  CADITOIA STRADALE TIPO MONOBLOCCO CON GRIGLIA
-  POZZETTO DISOLATORE
-  POZZETTO PERDENTE Ø=1,5 M, H=3,5 M
-  POZZETTO PERDENTE Ø=2 M, H=3 M
-  CONDOTTA DI RACCOLTA PVC Ø=400 mm

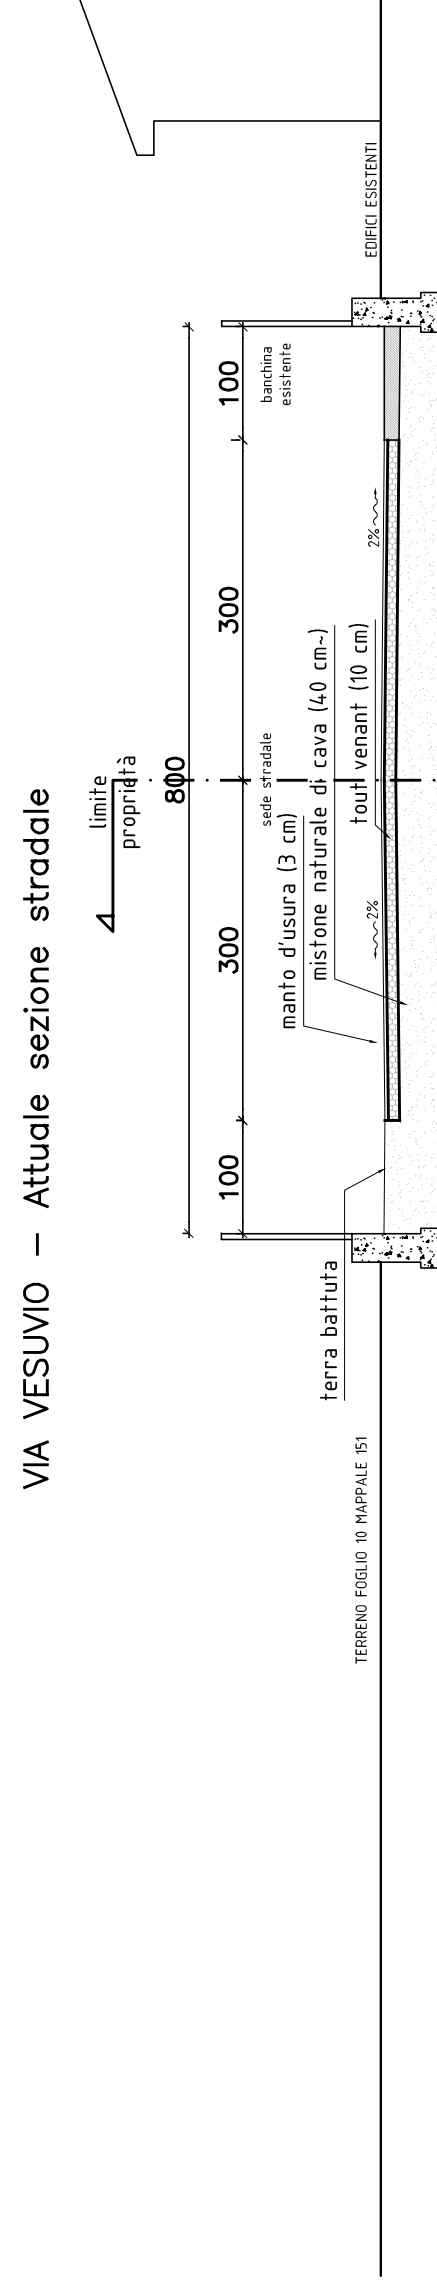

VIA VESUVIO – Attuale sezione stradale



VIA VESUVIO – Futura sezione stradale in corrispondenza di ville bifamiliari

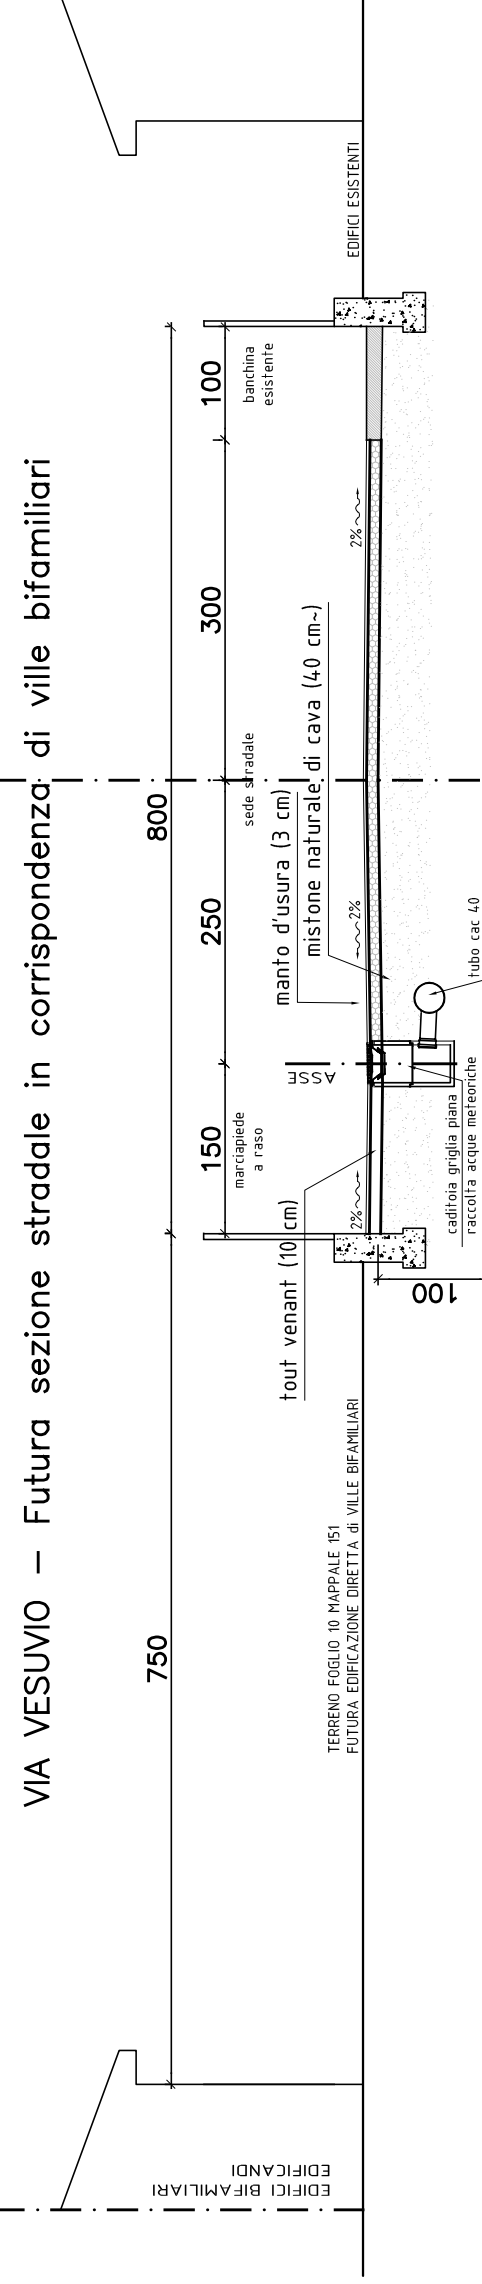

VIA VESUVIO – Futura sezione stradale in corrispondenza degli edifici plurifamiliari (con posto auto)

