

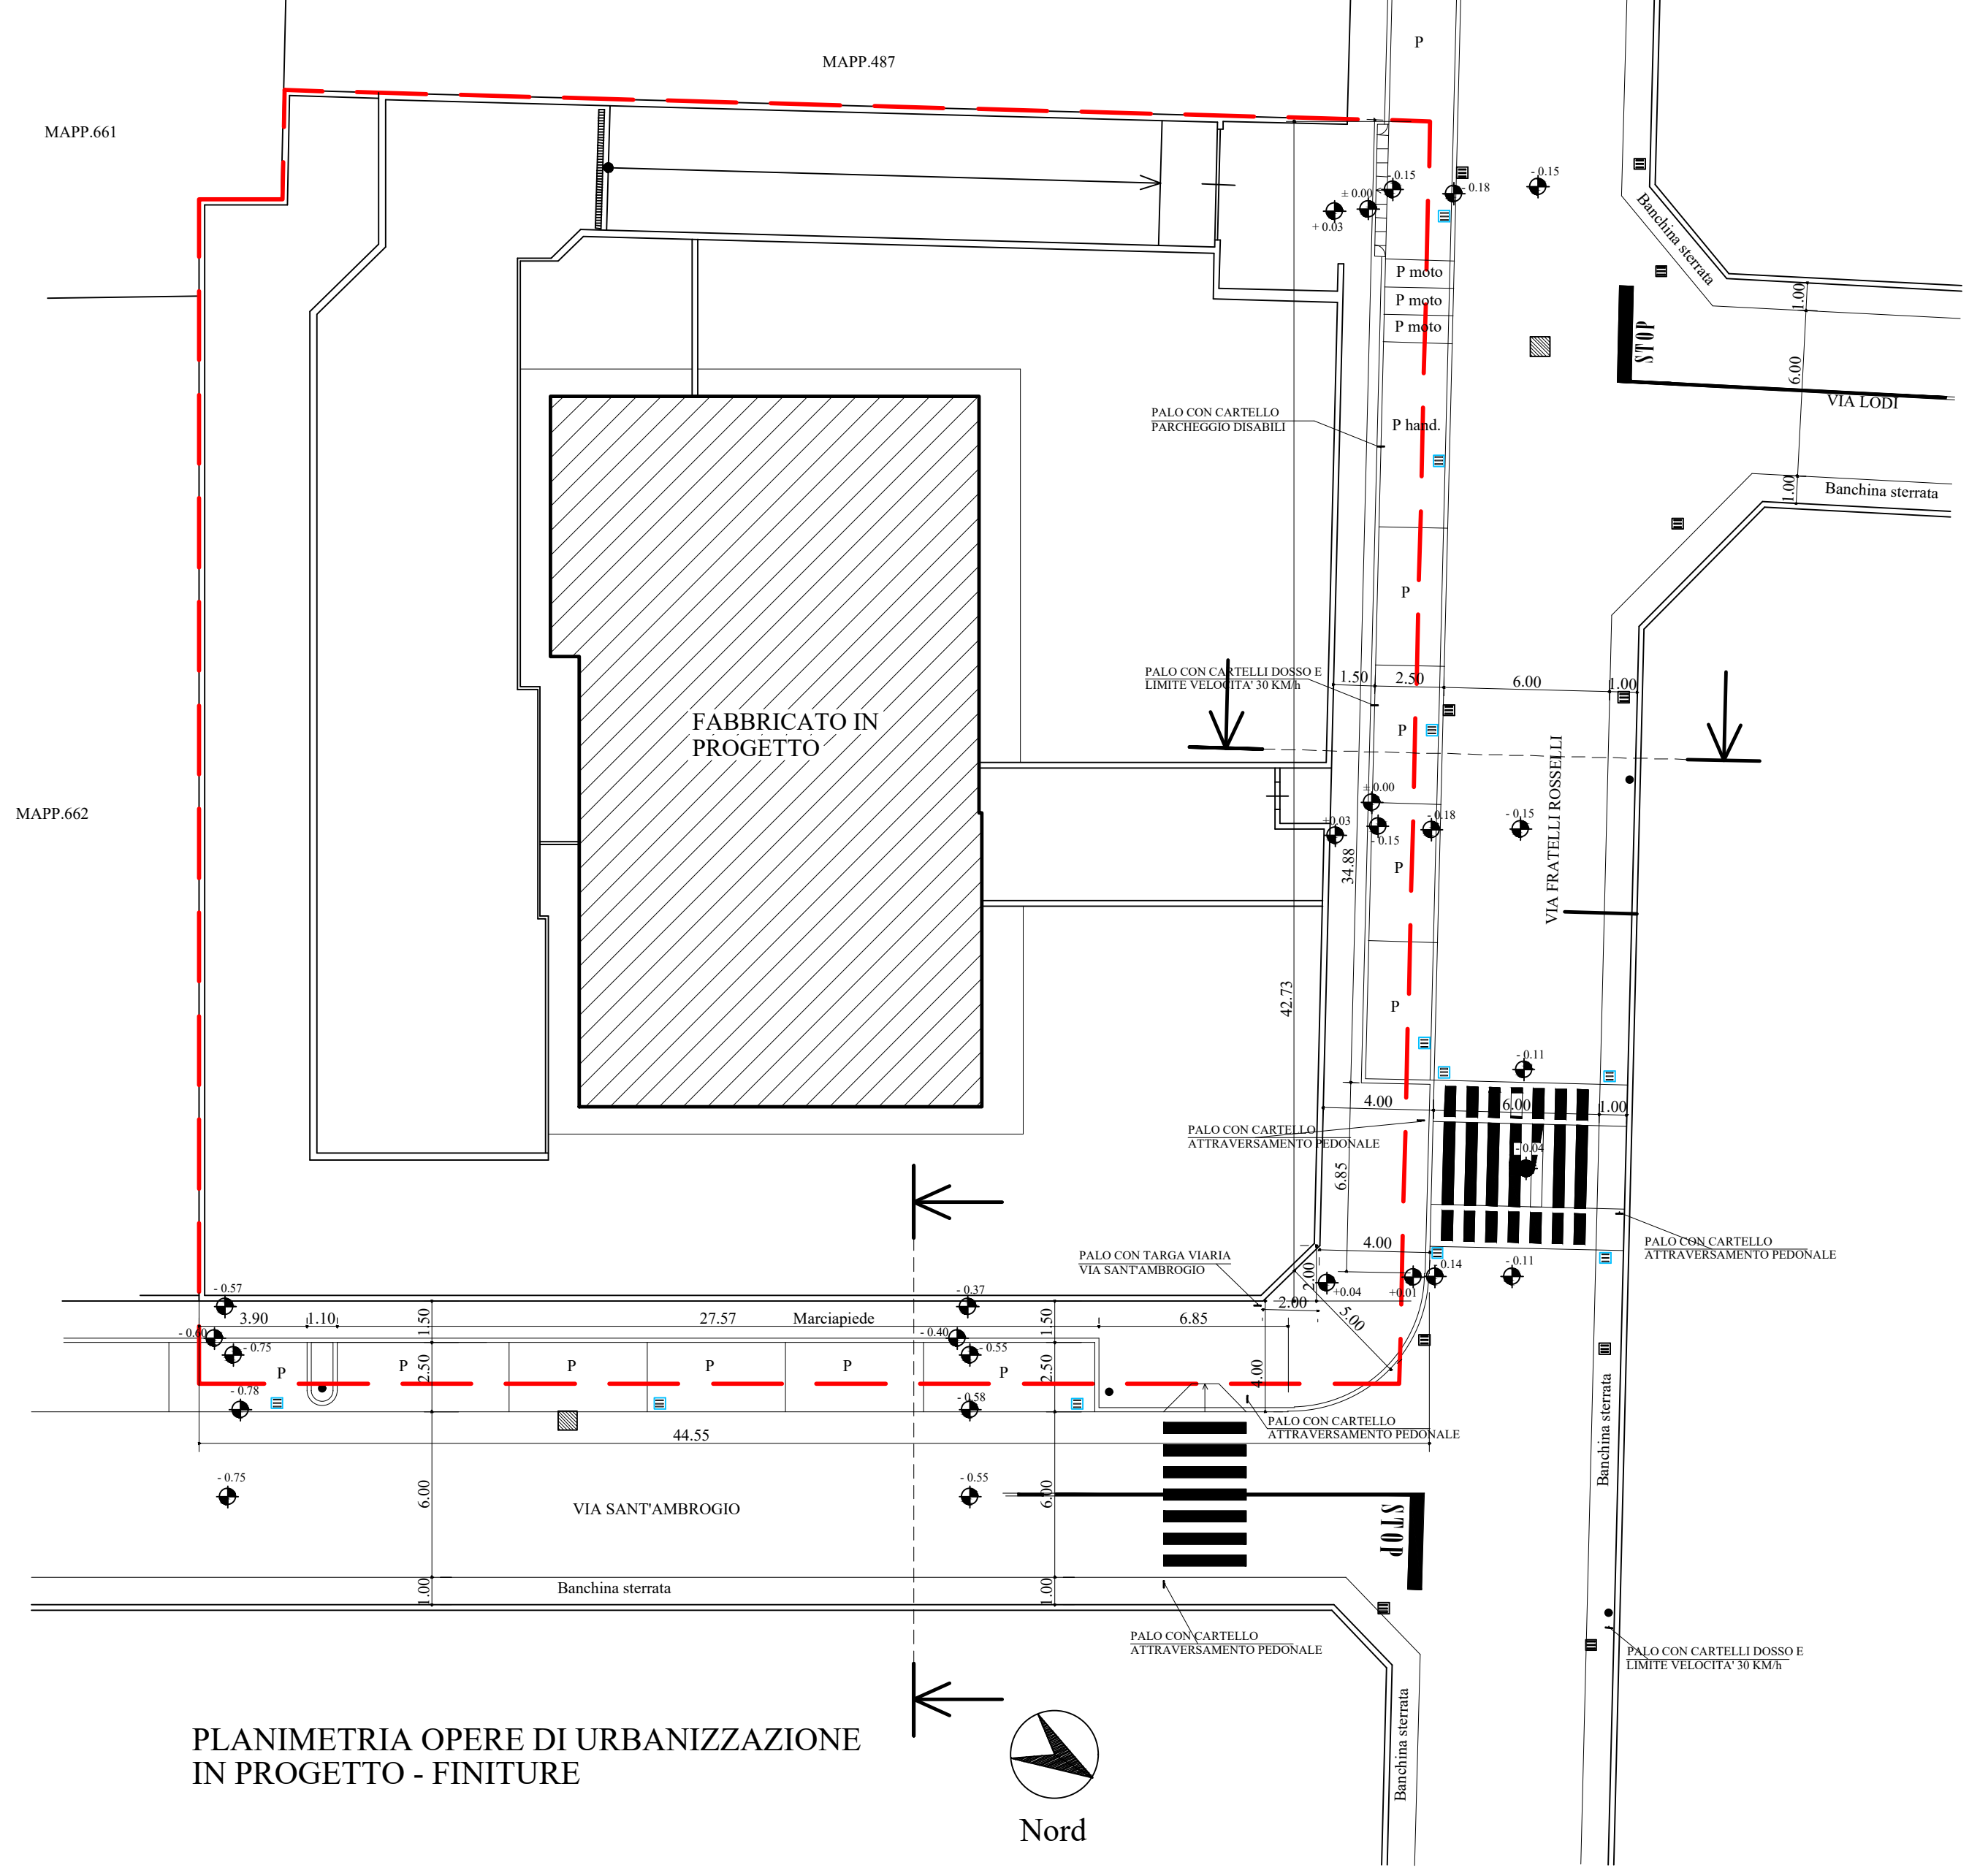
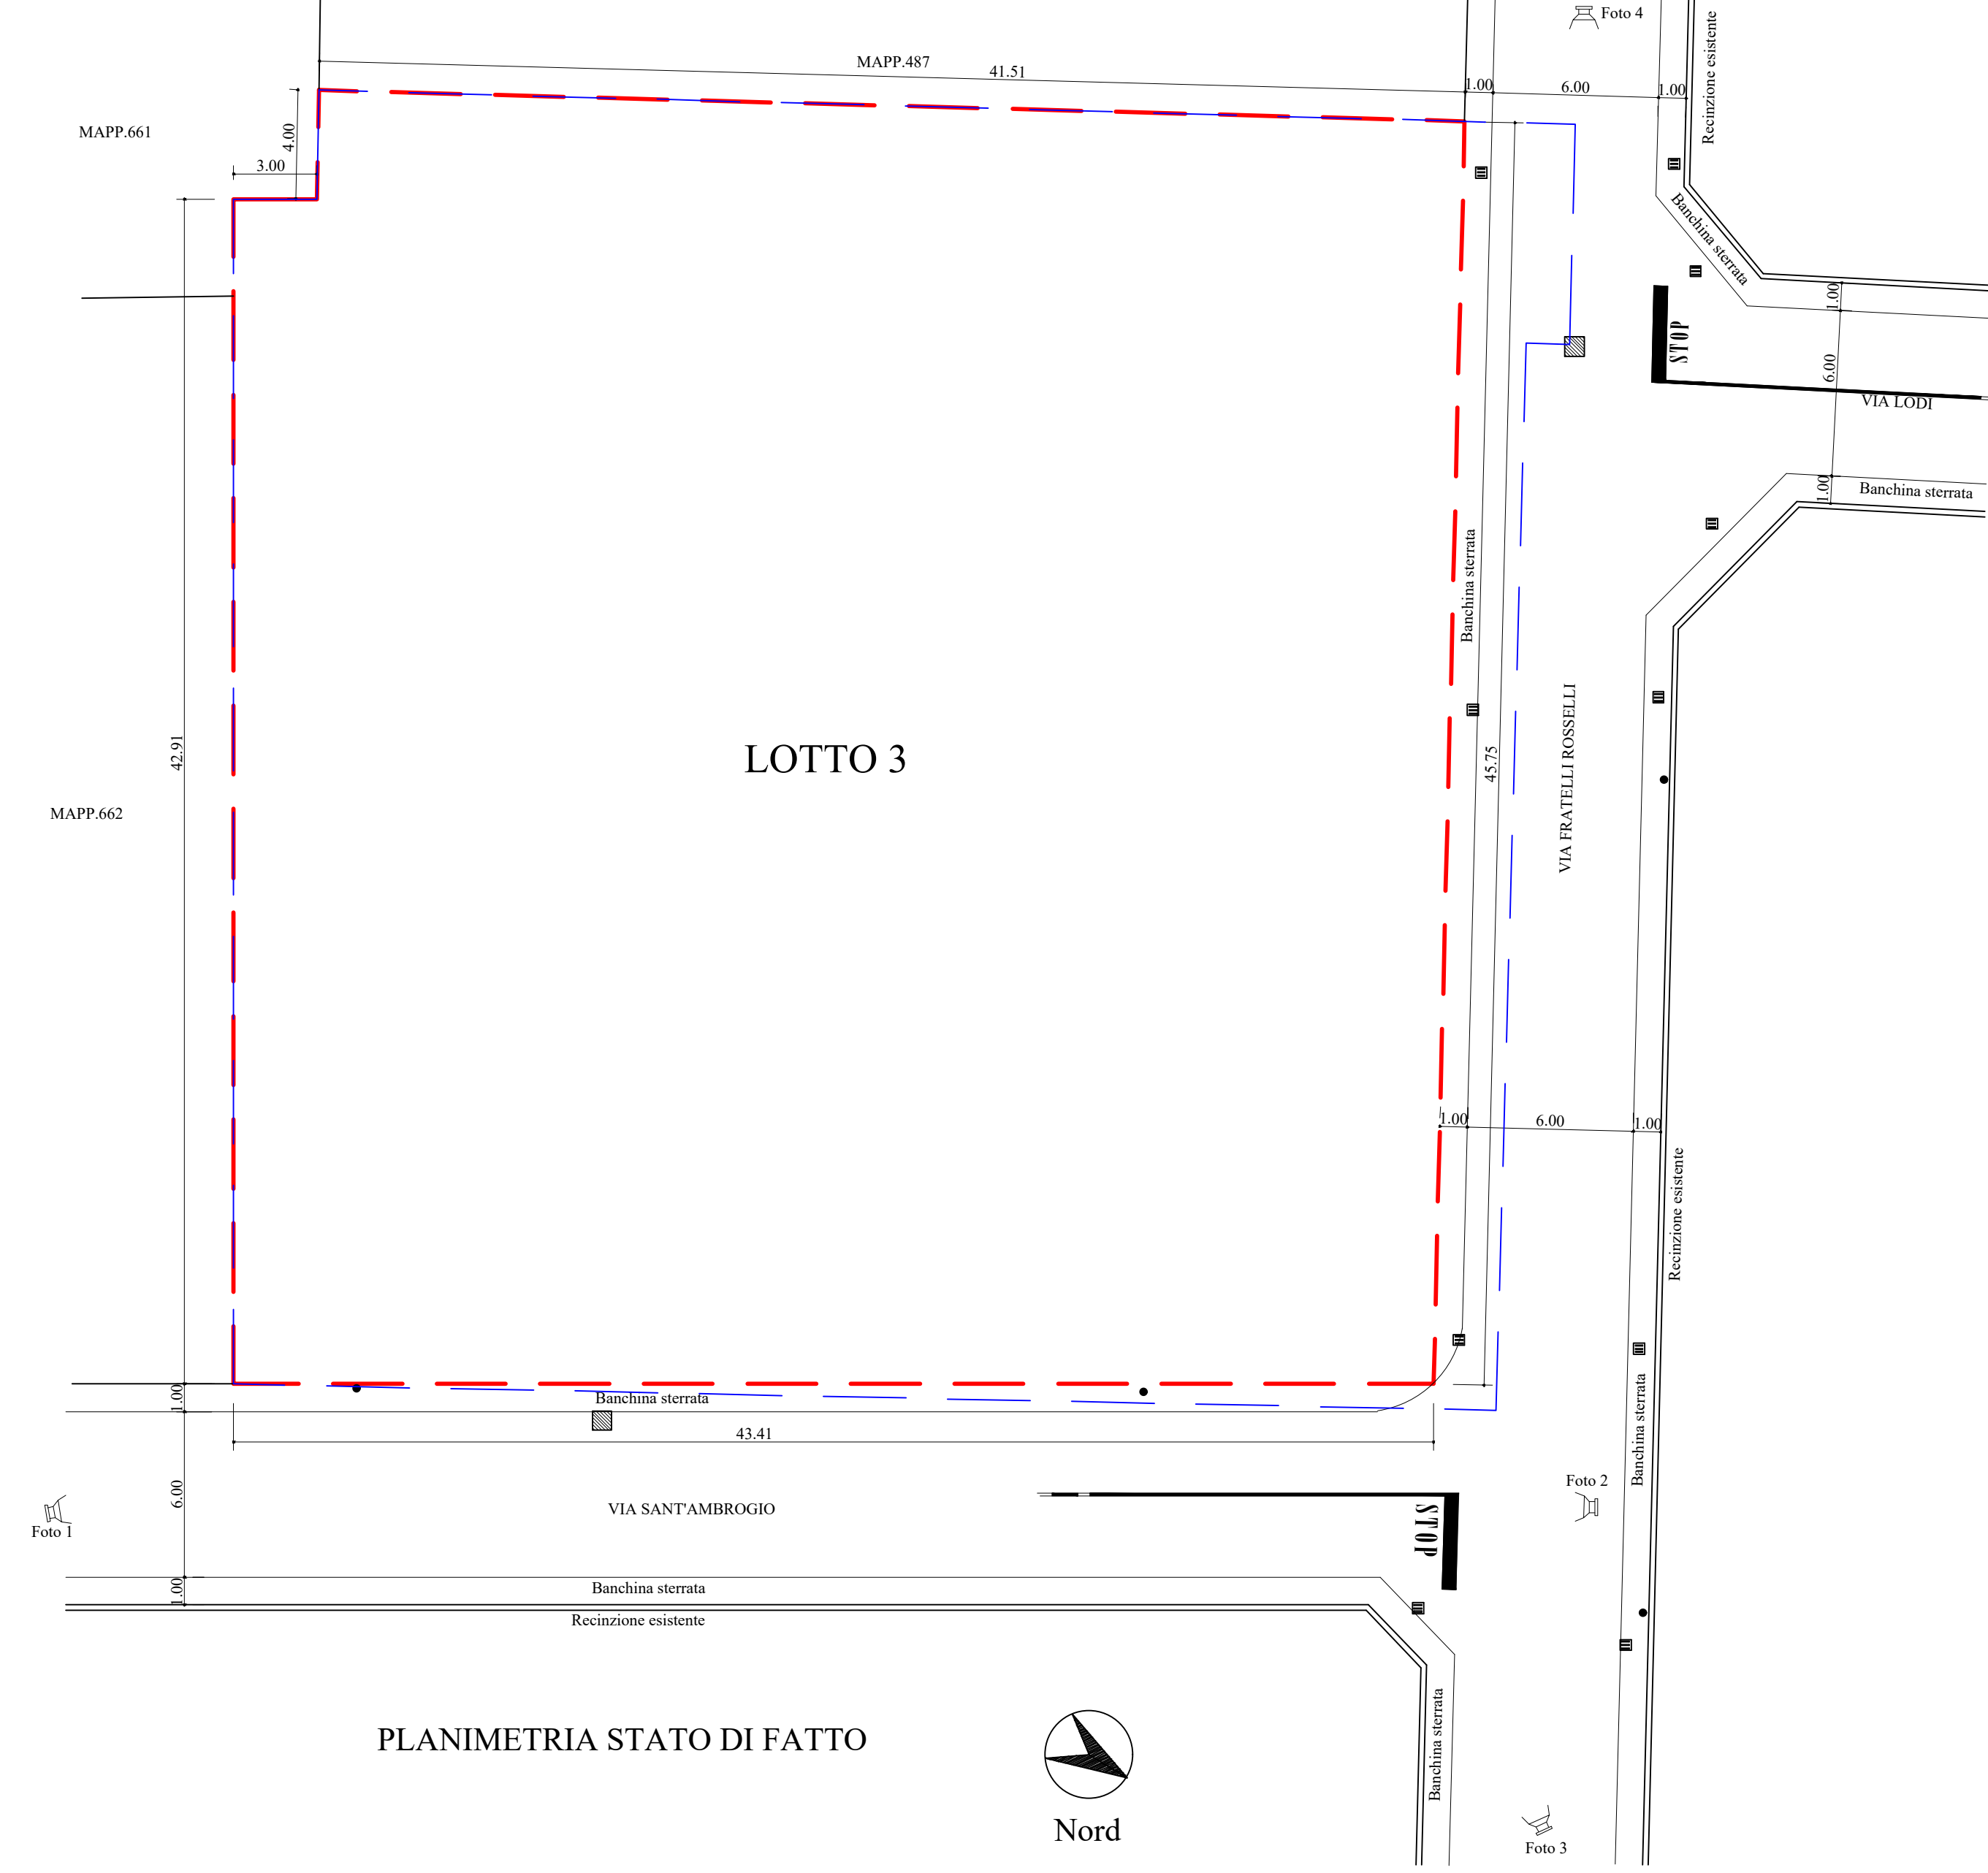


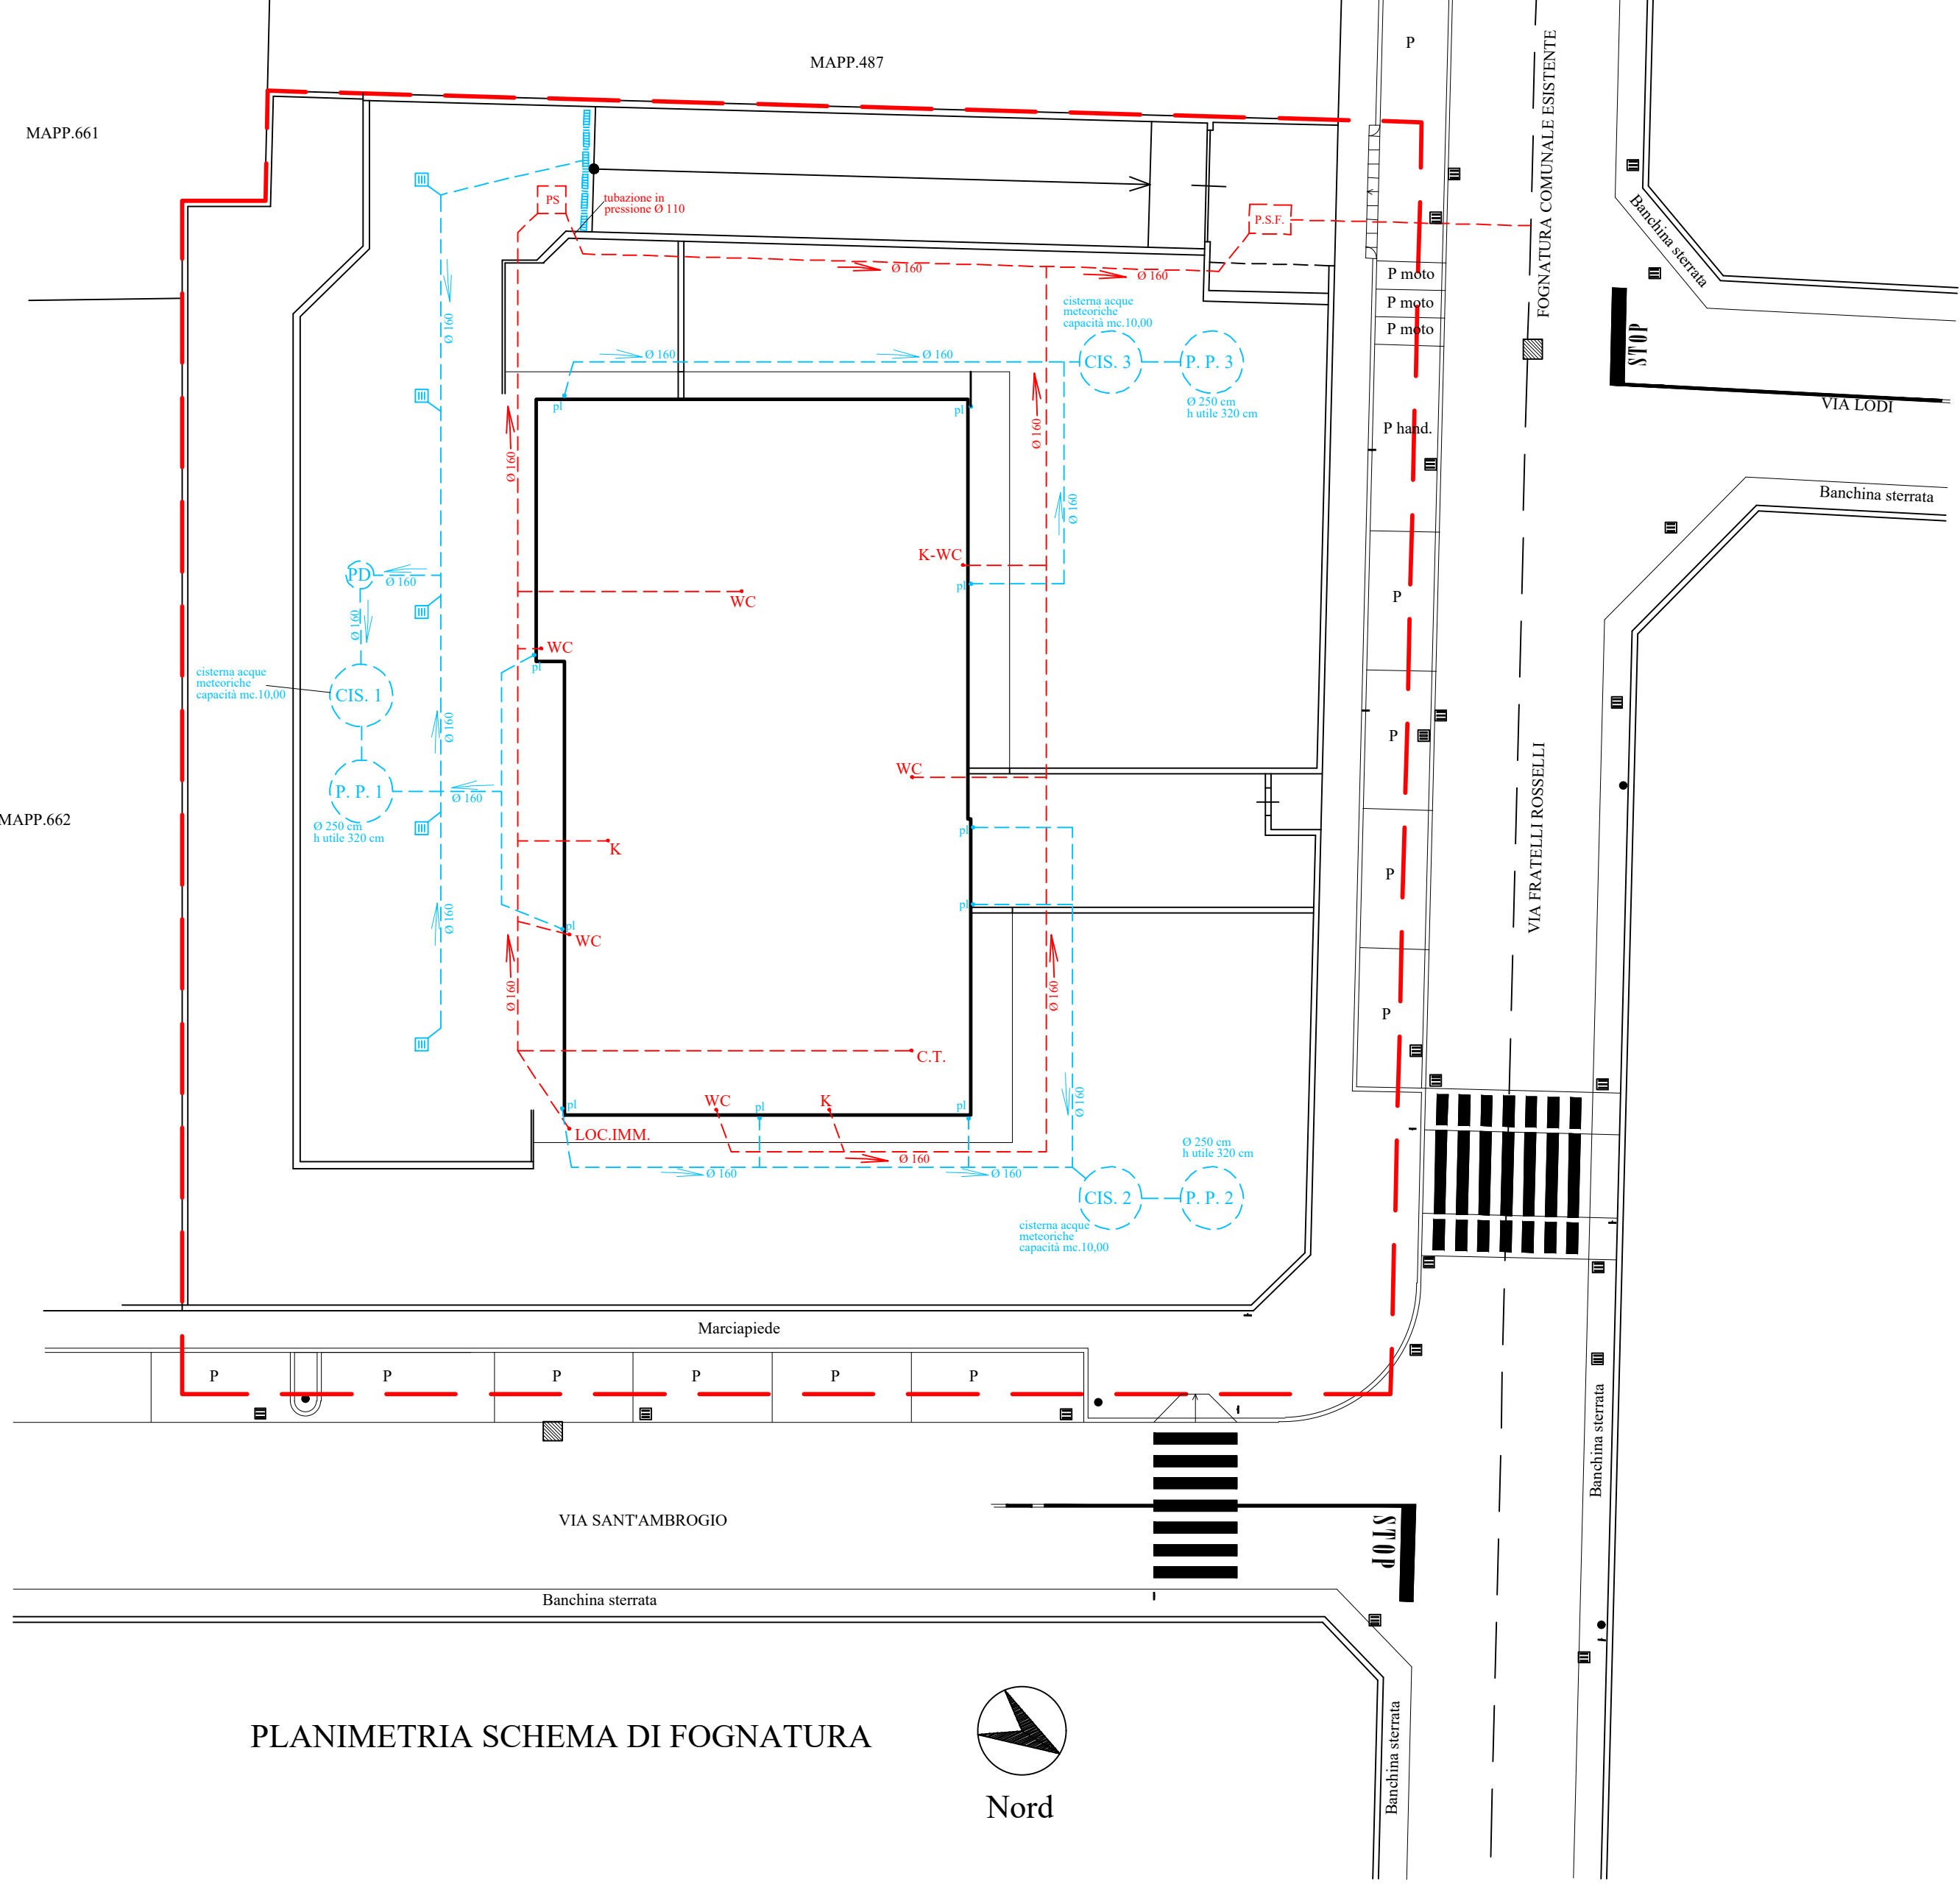


- PS Pozzo a tenuta con idonea pompa di sollevamento acque nere.
- P.I. Pozzetto dissolcatore.
- P.S.F. Pozzetto con sifone tipo Firenze come prescritto dall'Amministrazione Comunale e secondo il regolamento della fognatura.
- Codifica raccolta acque meteoriche provenienti dalle superfici canalili e dal cordello di accesso ai box.
- K WC Scarichi bagni e cucine con sifone al piede ed evasore prolungato sopra il tetto di copertura con idoneo tornio.
- Pluv+ pluviale acque meteoriche con pozzetto di ispezione al piede.
- P.P. Pozzo pendente - corona di ghisa cm.100 intorno - ubicato in area scoperta - distanza da muri >= 1.50 - ispezione a passo d'uomo con chiusino al piano.
- C.I.S. Sistema raccolta acque meteoriche ai sensi dell'art.116 del vigente regolamento Edilizio.
- Linea acque nere p=0.6%
- Linea acque meteoriche p=0.2%

Perimetro lotto 3


Perimetro mappali di proprietà 260 e 261

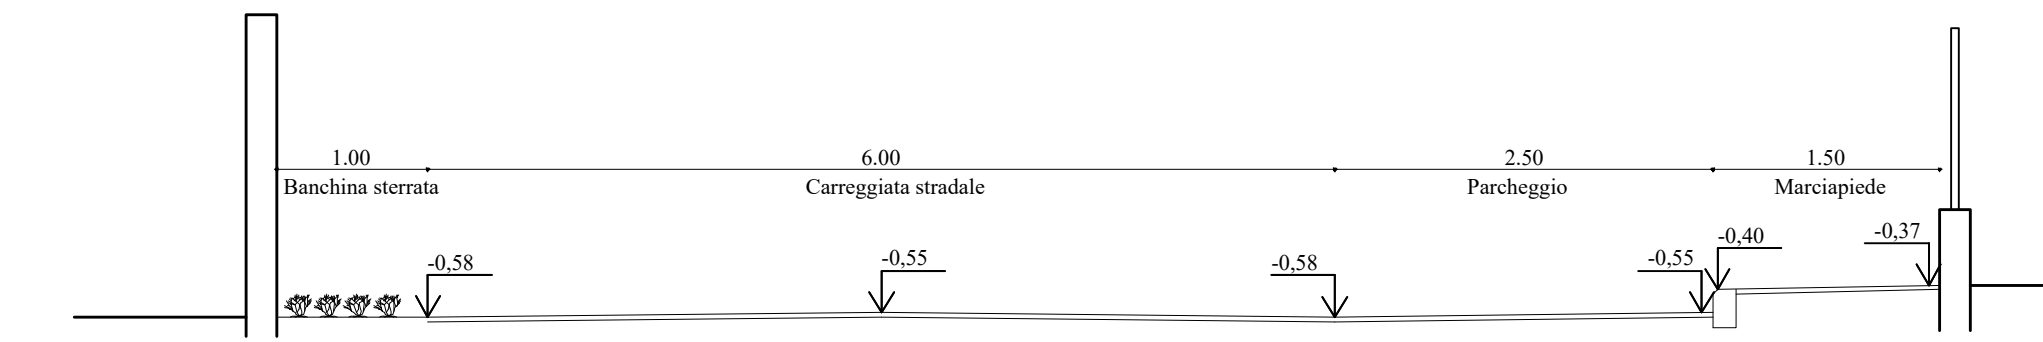


Sezione trasversale
Via Sant'Ambrogio

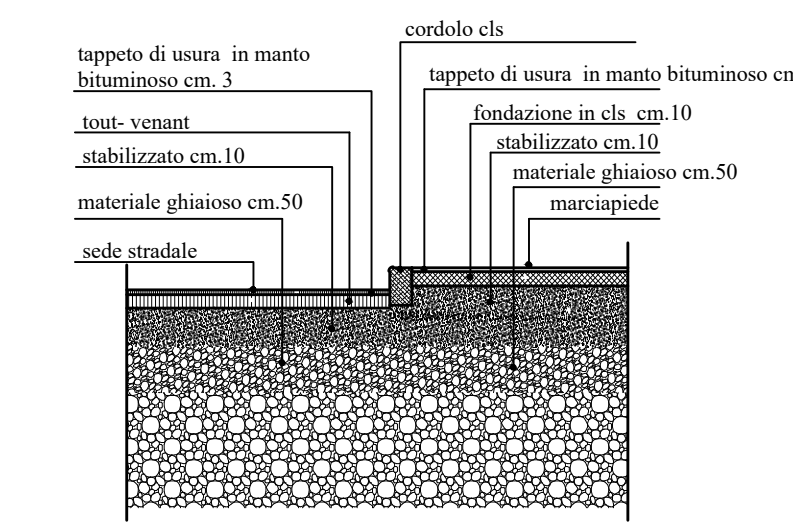

PARTICOLARE
PARCHEGGIO-MARCIAPIEDE

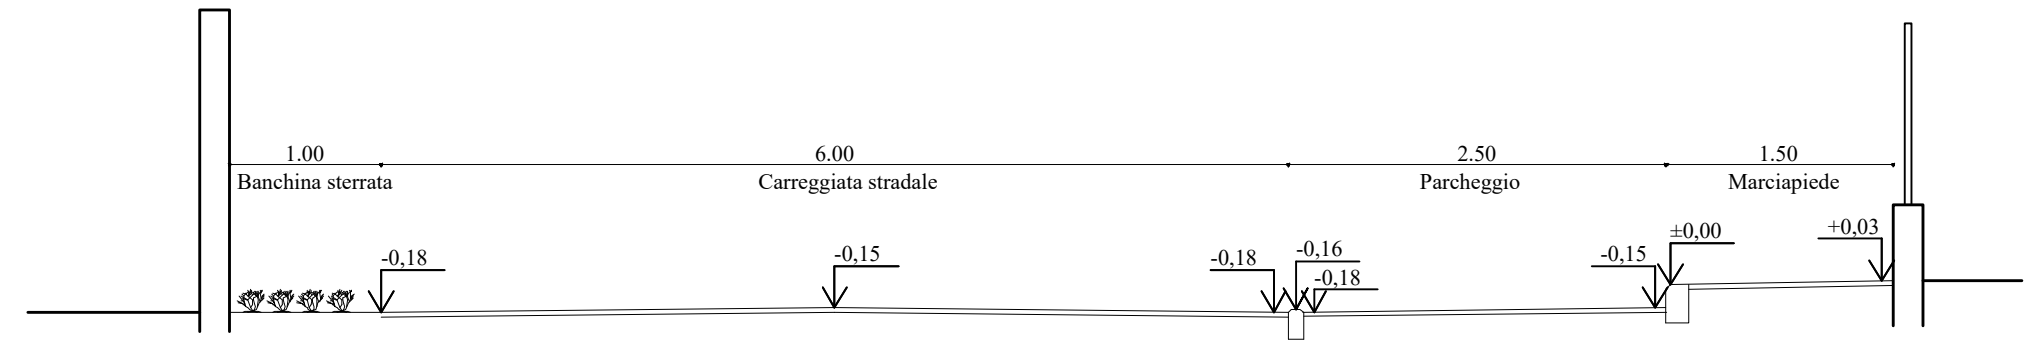

Sezione trasversale
Via F.lli Rosselli

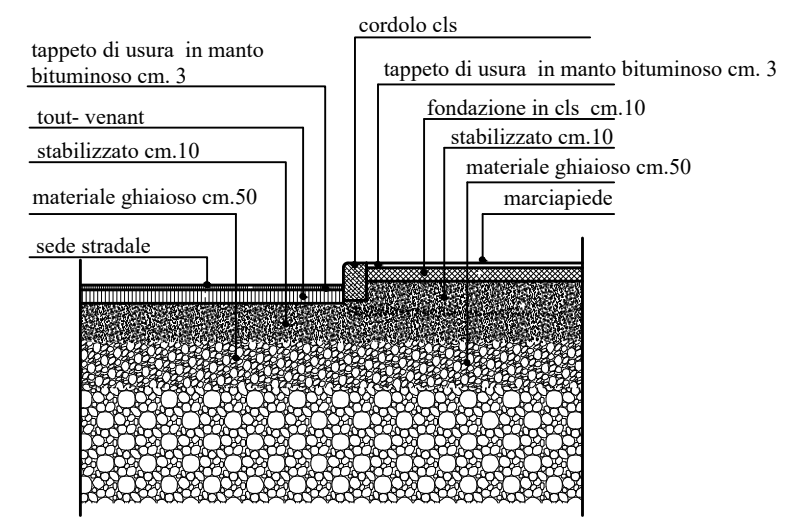

PARTICOLARE
PARCHEGGIO-MARCIAPIEDE

LA PROPRIETA'

IL PROGETTISTA

D. LL. ARCHITETTONICO.....

D. LL. OPERE URBANIZZAZIONE.....

L'IMPRESA ESECUTRICE

COMUNE DI CANEGRATE		
Città Metropolitana di Milano		Agg.:
Proprietà: EDILCOMFORT S.R.L. UNIPERSONALE		Data: Mag. 2022
Progettista: Geom. Gilberto Paganini - Ing. Pierangelo Paganini		Scala: 1:200 1:50
D.L.L. opere architettoniche: Geom. Gilberto Paganini		
D.L.L. opere urbanizzazione: Ing. Pierangelo Paganini		
Progetto: PERMESSO COSTRUIRE CONVENZIONATO PER COSTRUZIONE DI PALAZZINA DI OTTO APPARTAMENTI CON BOX E RECINZIONI.		Tavola n°
Descrizione:		5
planimetrie fognatura e urbanizzazioni		