


PLANIMETRIA OPERE DI URBANIZZAZIONE IN PROGETTO - FOGNATURA

LOTTO 3

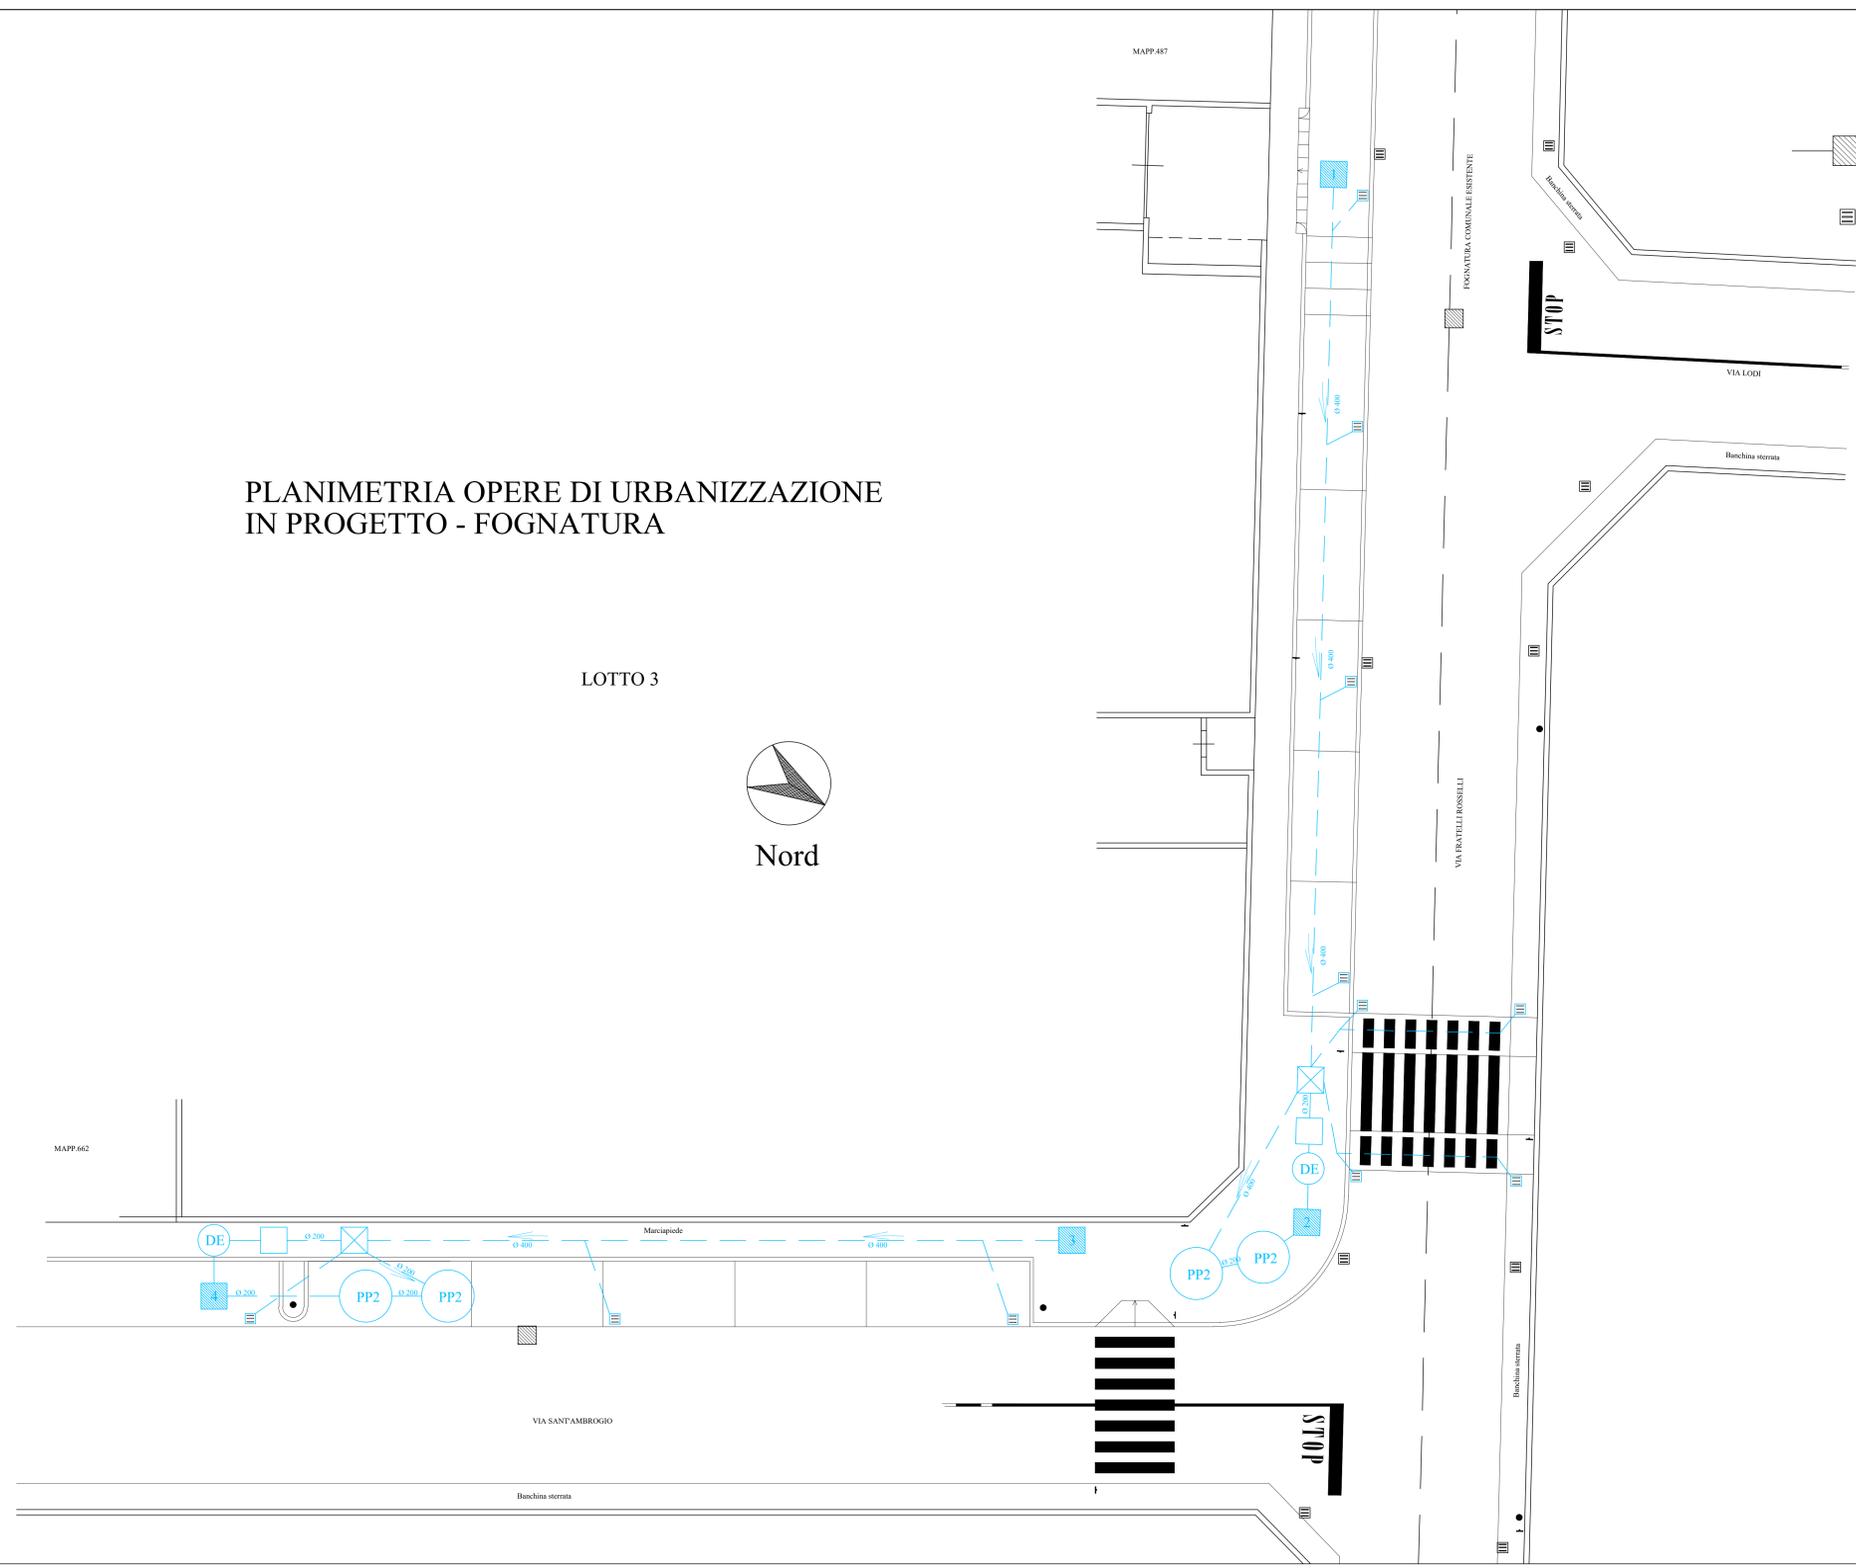

- Cameretta di ispezione fognatura esistente
- Caditoia acque meteoriche esistente

- Cameretta di ispezione fognatura acque meteoriche in progetto cm.100x100 H variabile.
- Dissabbiatore
- Caditoia acque meteoriche in progetto
- Pozzetto separatore prime acque cm.100x100 H variabile.
- Tubazione in PVC SN8 per acque meteoriche in progetto pendenza = 2%.
- Pozzo perdente smaltimento acque meteoriche stradali, Ø cm.200 H m.3,50, corona ghiaia cm.60.
- Pozzo deoleatore acque meteoriche stradali Ø 120, V 1850 litri, H m.1,90.

N.B.: tutti i chiusini in ghisa sono classe D400.

LA PROPRIETA'

IL PROGETTISTA

D. LL. ARCHITETTONICO.....

D. LL. OPERE URBANIZZAZIONE.....

L'IMPRESA ESECUTRICE

| | | |
|--|--|-----------------|
| COMUNE DI CANEGRATE | | Agg.: |
| Città Metropolitana di Milano | | Data: Mag. 2022 |
| Proprietà: EDILCOMFORT S.R.L. UNIPERSONALE | | Scala: 1:100 |
| Progettista: Geom. Gilberto Paganini - Ing. Pierangelo Paganini | | |
| D.LL. opere architettoniche: Geom. Gilberto Paganini | | |
| D.LL. opere urbanizzazione: Ing. Pierangelo Paganini | | |
| Progetto: PERMESSO COSTRUIRE CONVENZIONATO PER COSTRUZIONE DI PALAZZINA DI OTTO APPARTAMENTI CON BOX E RECINZIONI. | | Tavola n° |
| Descrizione: | | 6 |
| urbanizzazioni - fognatura | | |