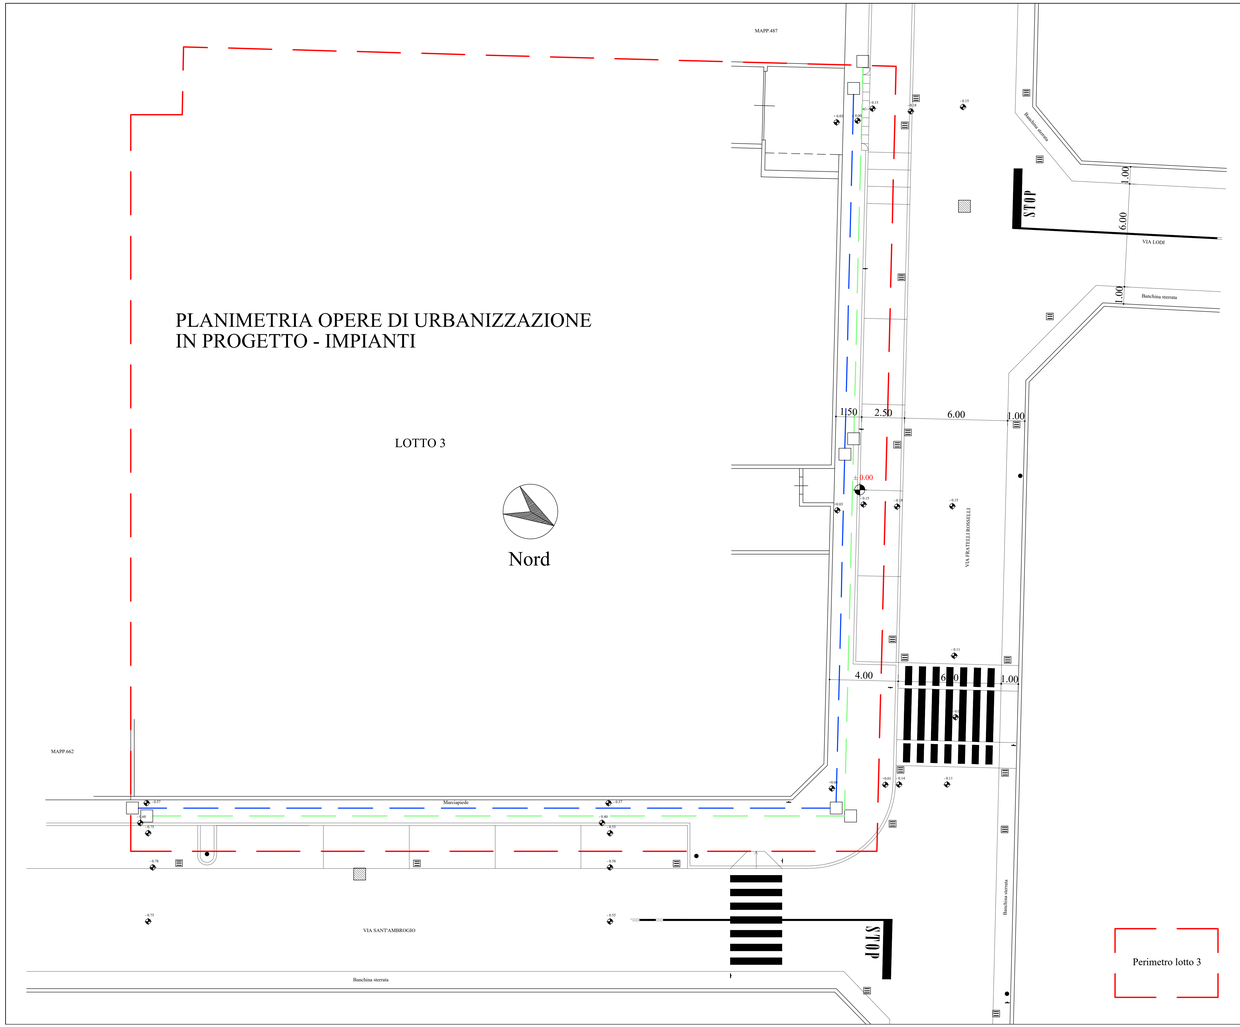

PLANIMETRIA OPERE DI URBANIZZAZIONE IN PROGETTO - IMPIANTI

LOTTO 3

Nord

Linea enel in progetto

Pozzetto linea enel

Linea sottoservizi in progetto

Pozzetto linea sottoservizi

Palo illuminazione pubblica esistente

Perimetro lotto 3

LA PROPRIETA' .....

IL PROGETTISTA .....

D. LL. ARCHITETTONICO.....

D. LL. OPERE URBANIZZAZIONE.....

L'IMPRESA ESECUTRICE .....

COMUNE DI CANEGRATE	
Città Metropolitana di Milano	Agg.:
Proprietà: EDILCOMFORT S.R.L. UNIPERSONALE	Data: Mag. 2022
Progettista: Geom. Gilberto Paganini - Ing. Pierangelo Paganini D.LL. opere architettoniche: Geom. Gilberto Paganini D.LL. opere urbanizzazione: Ing. Pierangelo Paganini	Scala: 1:100
Progetto: PERMESSO COSTRUIRE CONVENZIONATO PER COSTRUZIONE DI PALAZZINA DI OTTO APPARTAMENTI CON BOX E RECINZIONI.	Tavola n° 7
Descrizione: urbanizzazioni - impianti	