
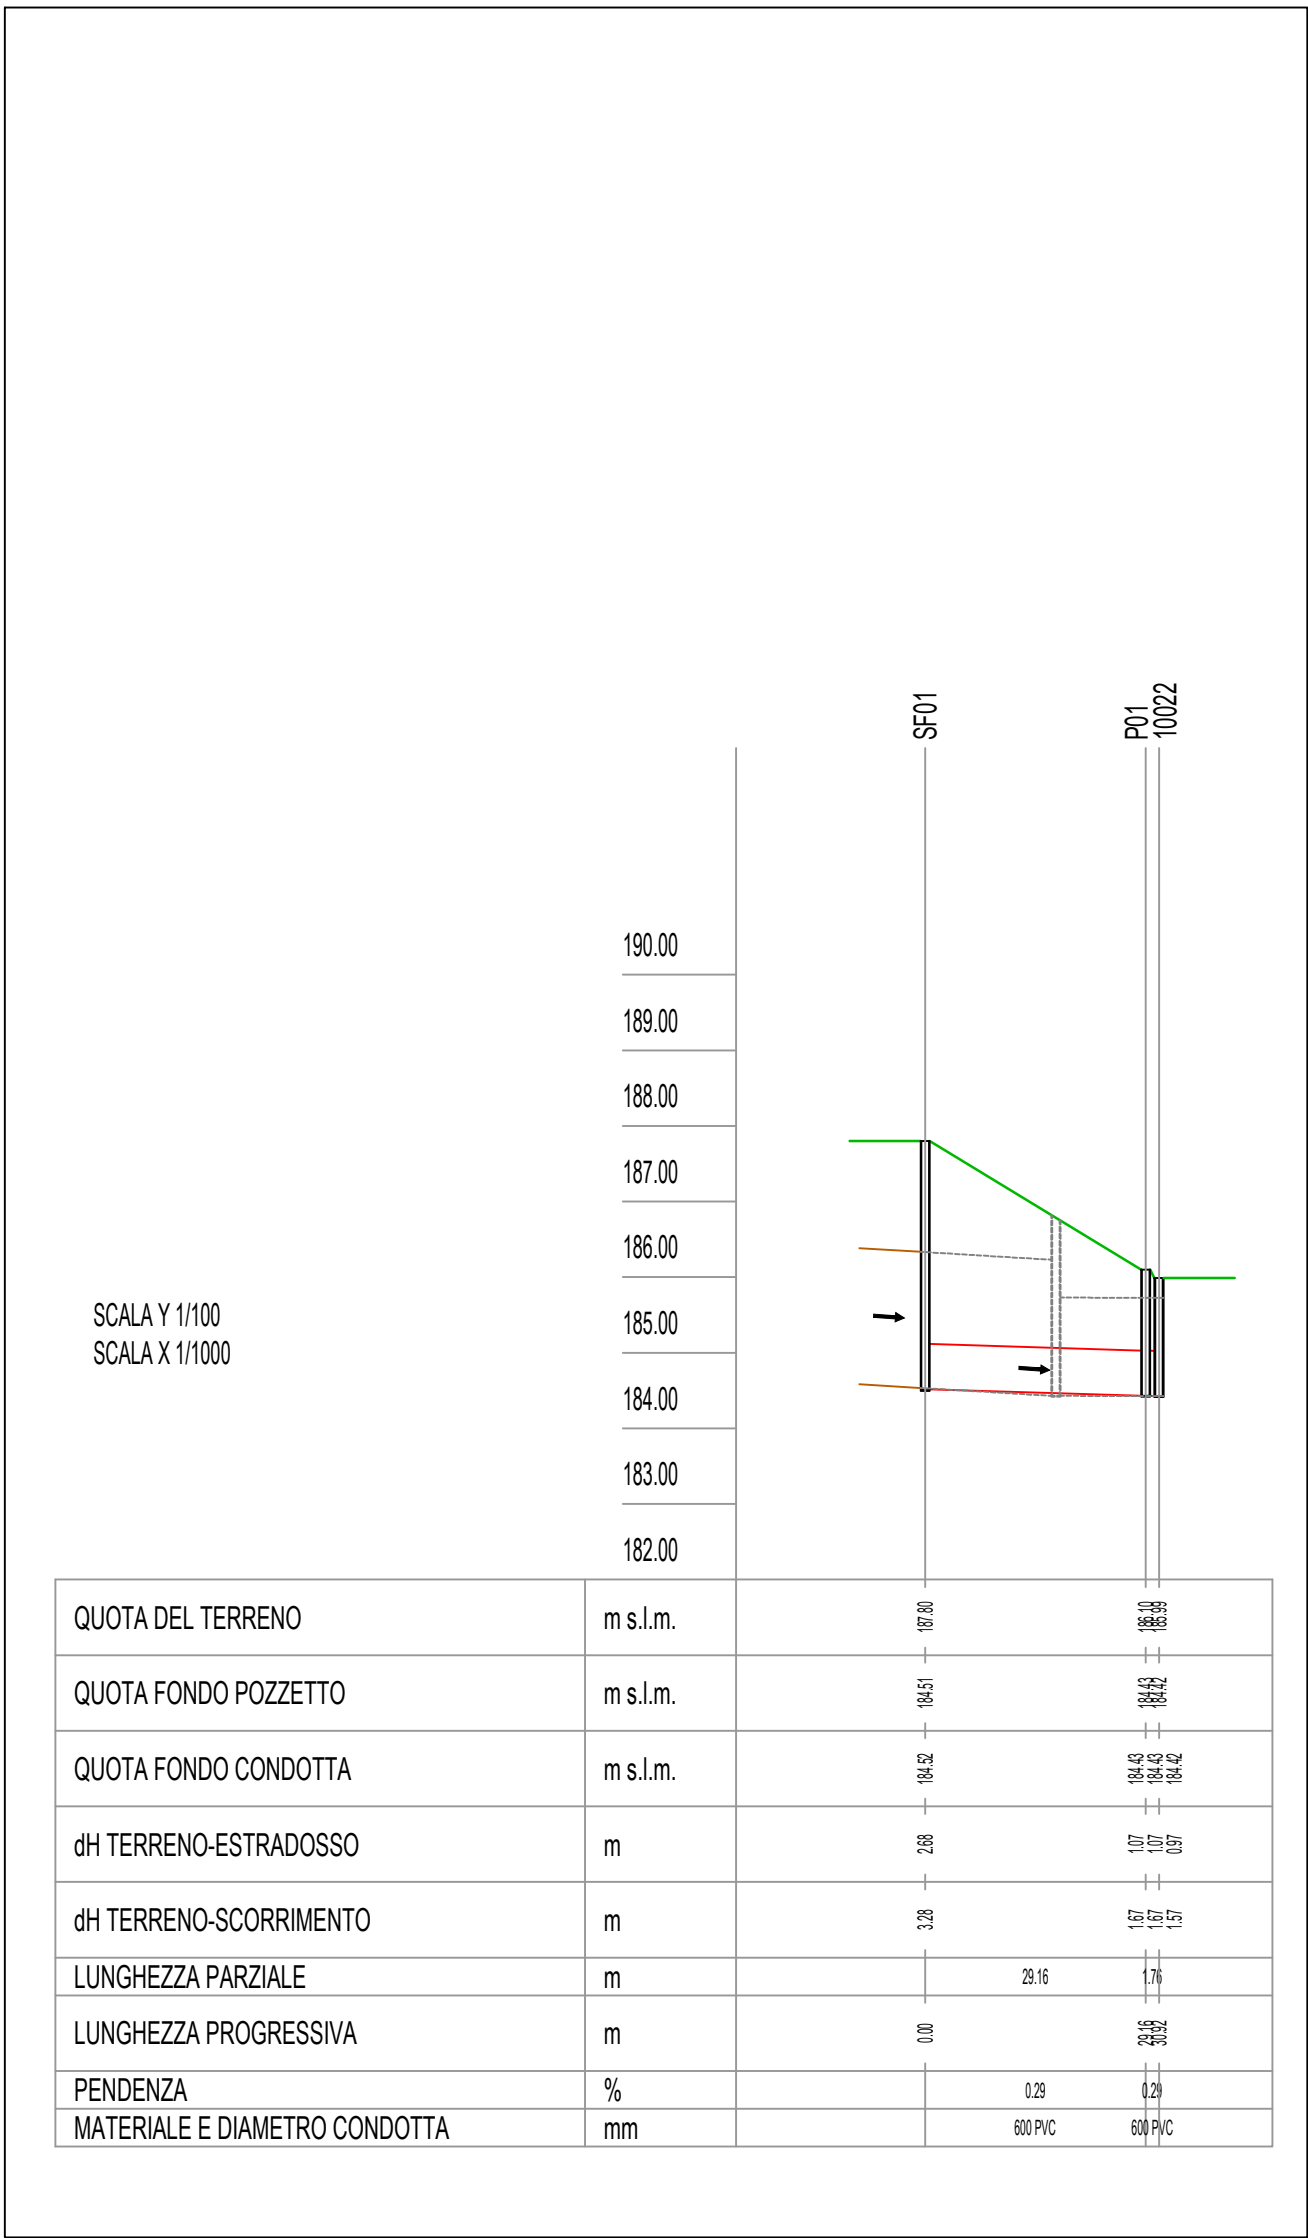


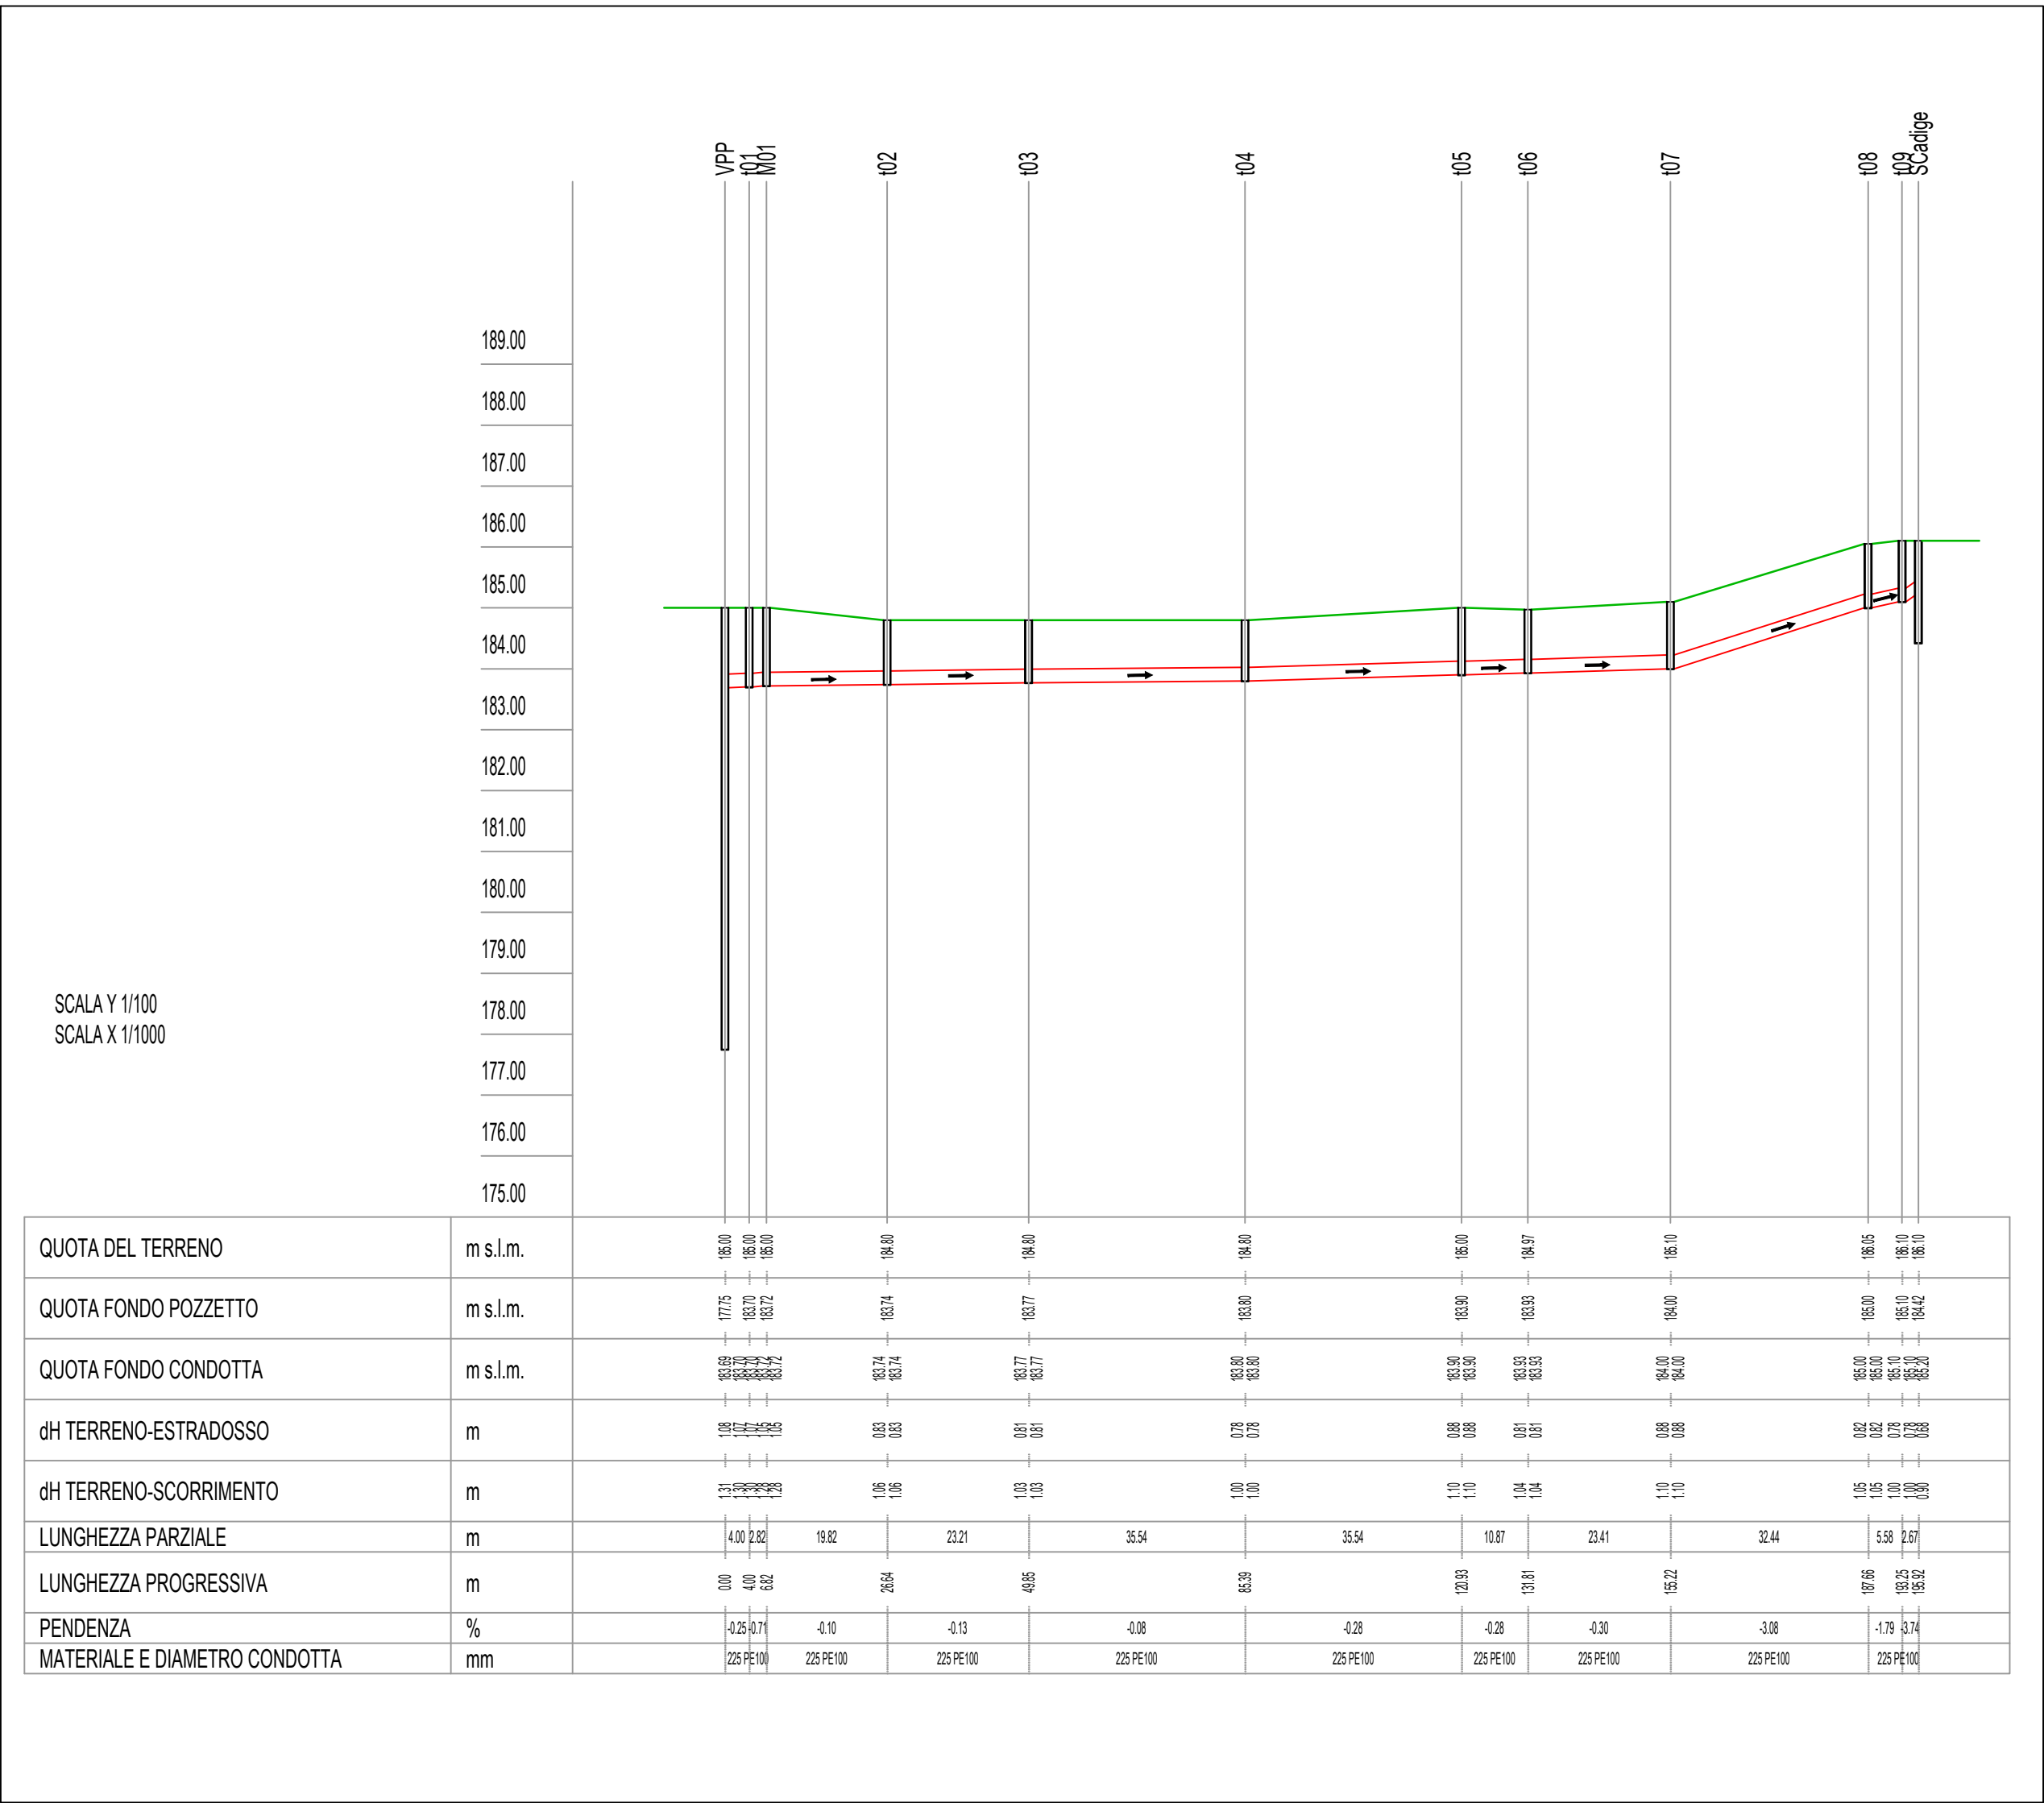

LEGENDA

ESISTENTE



Condotta esistente

Terreno

Condotta esistente da demolire

PROGETTO

Condotta in progetto

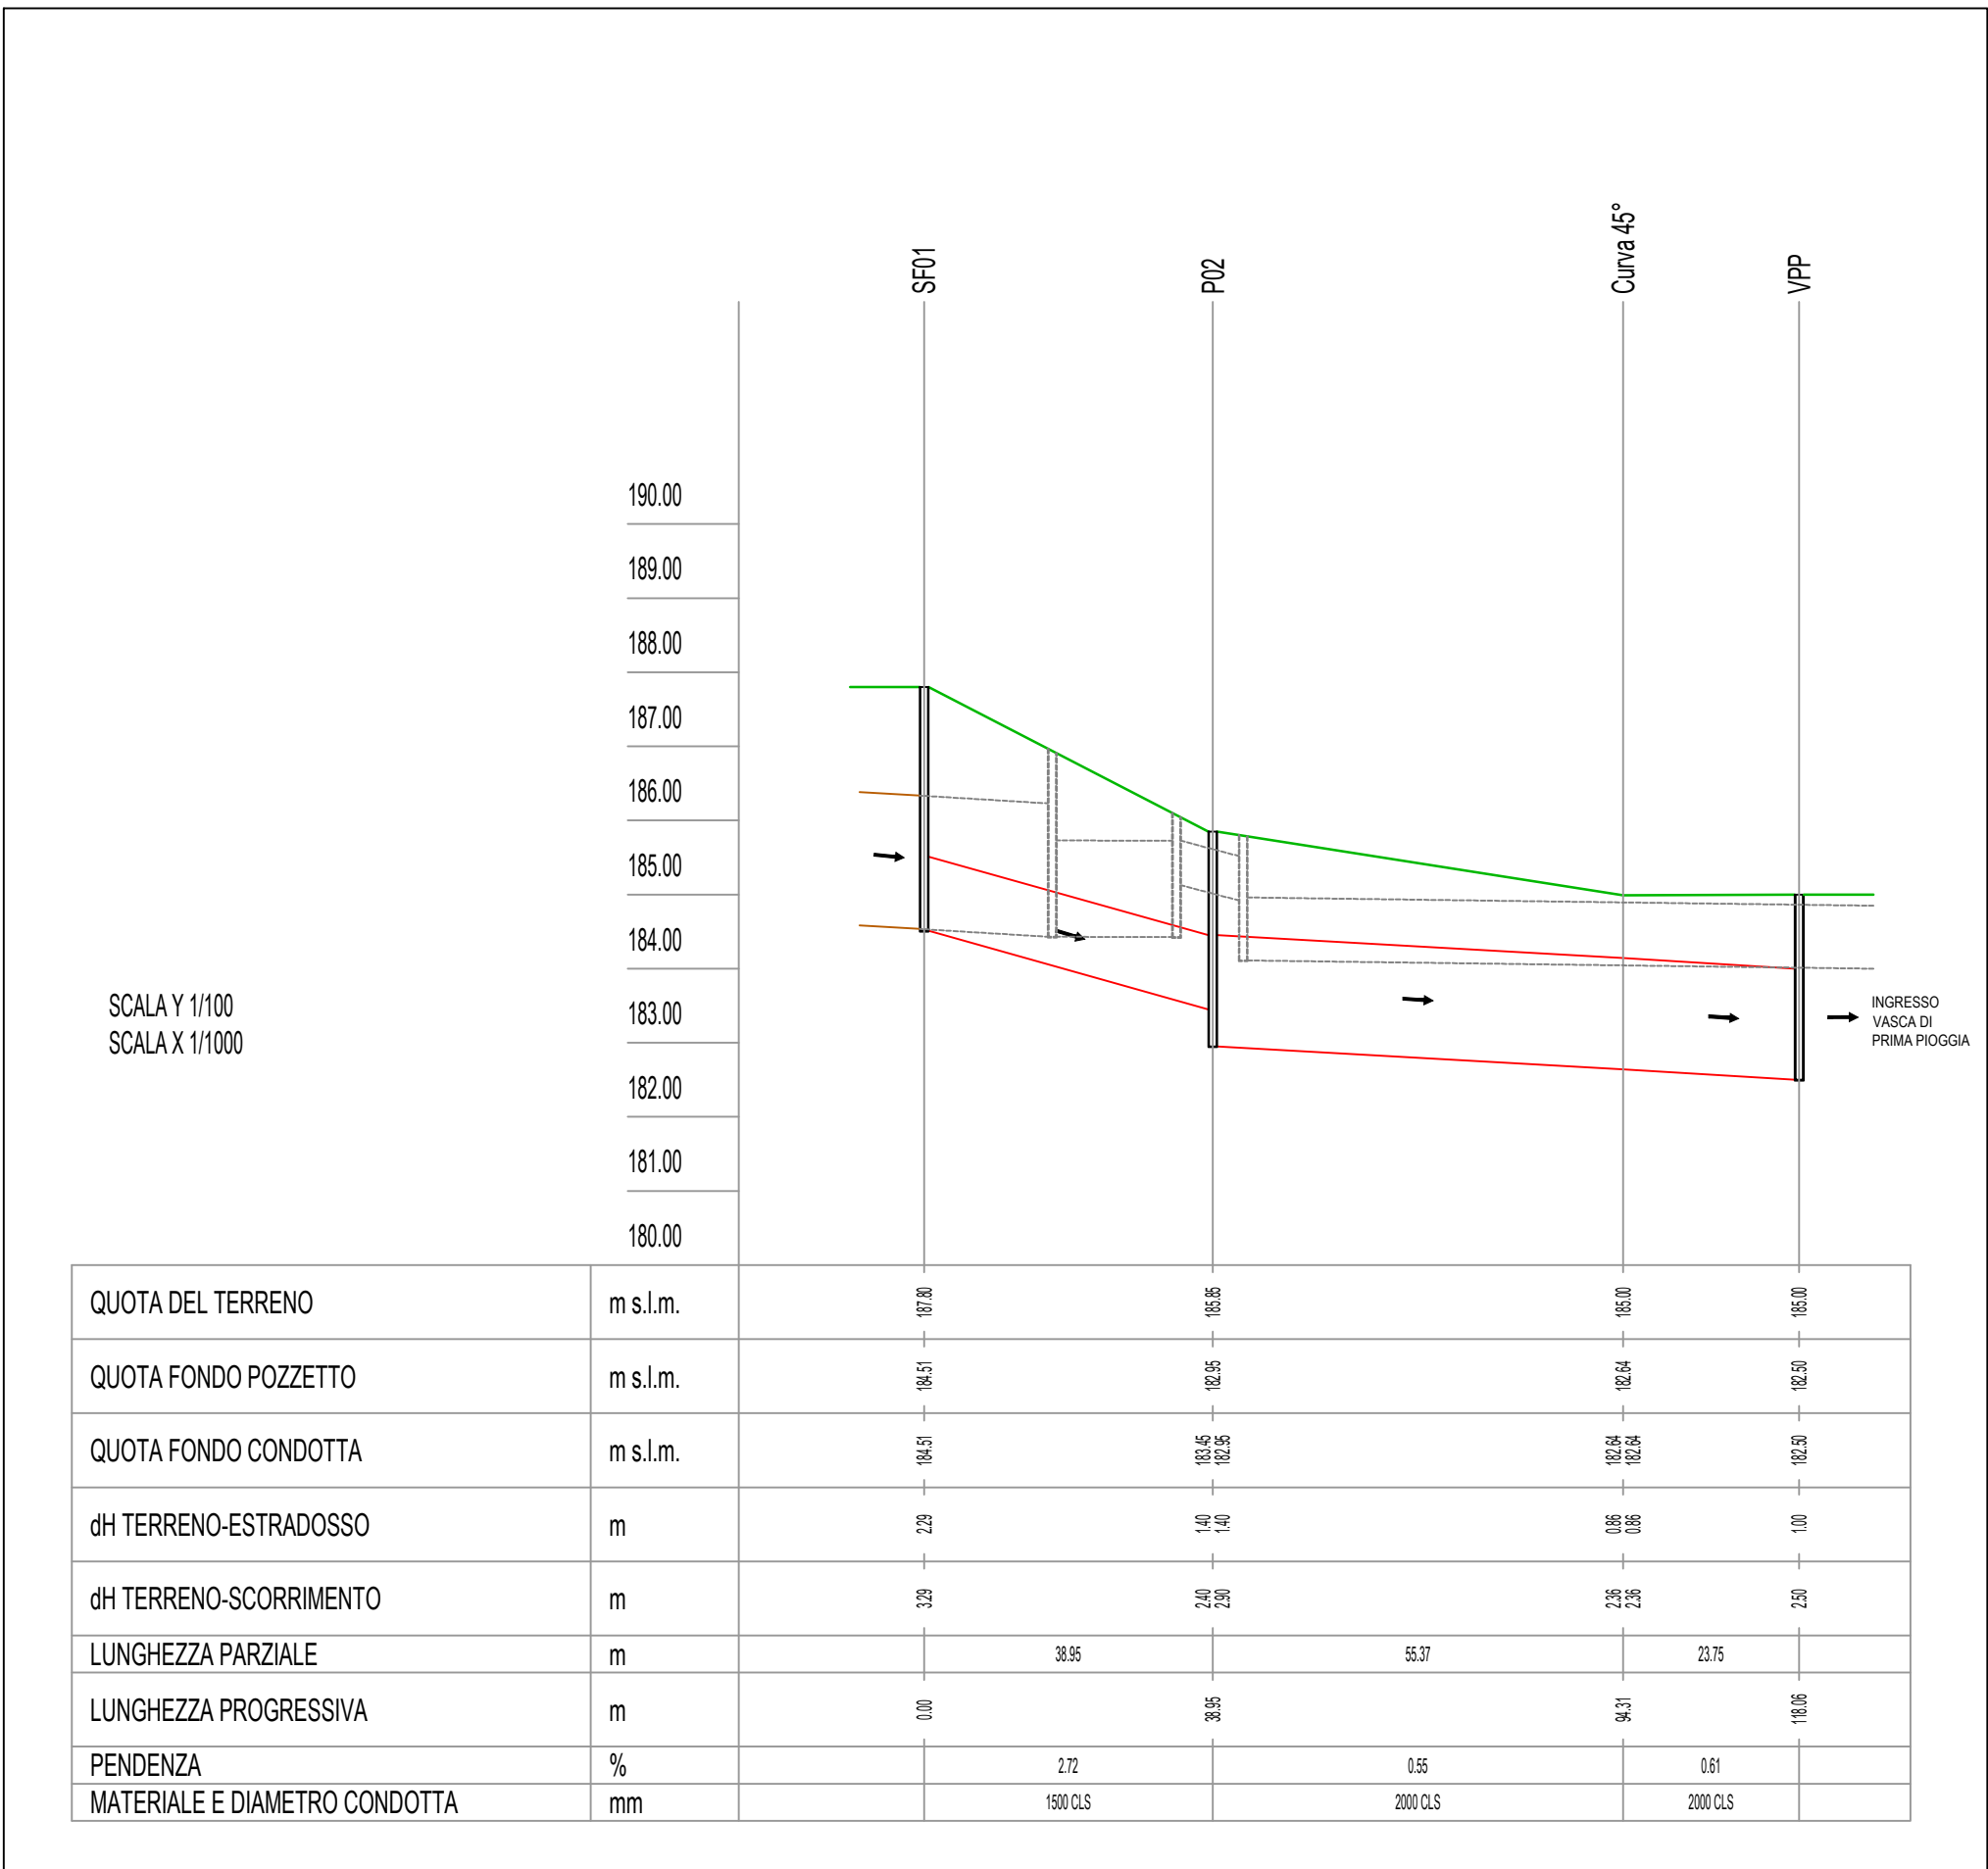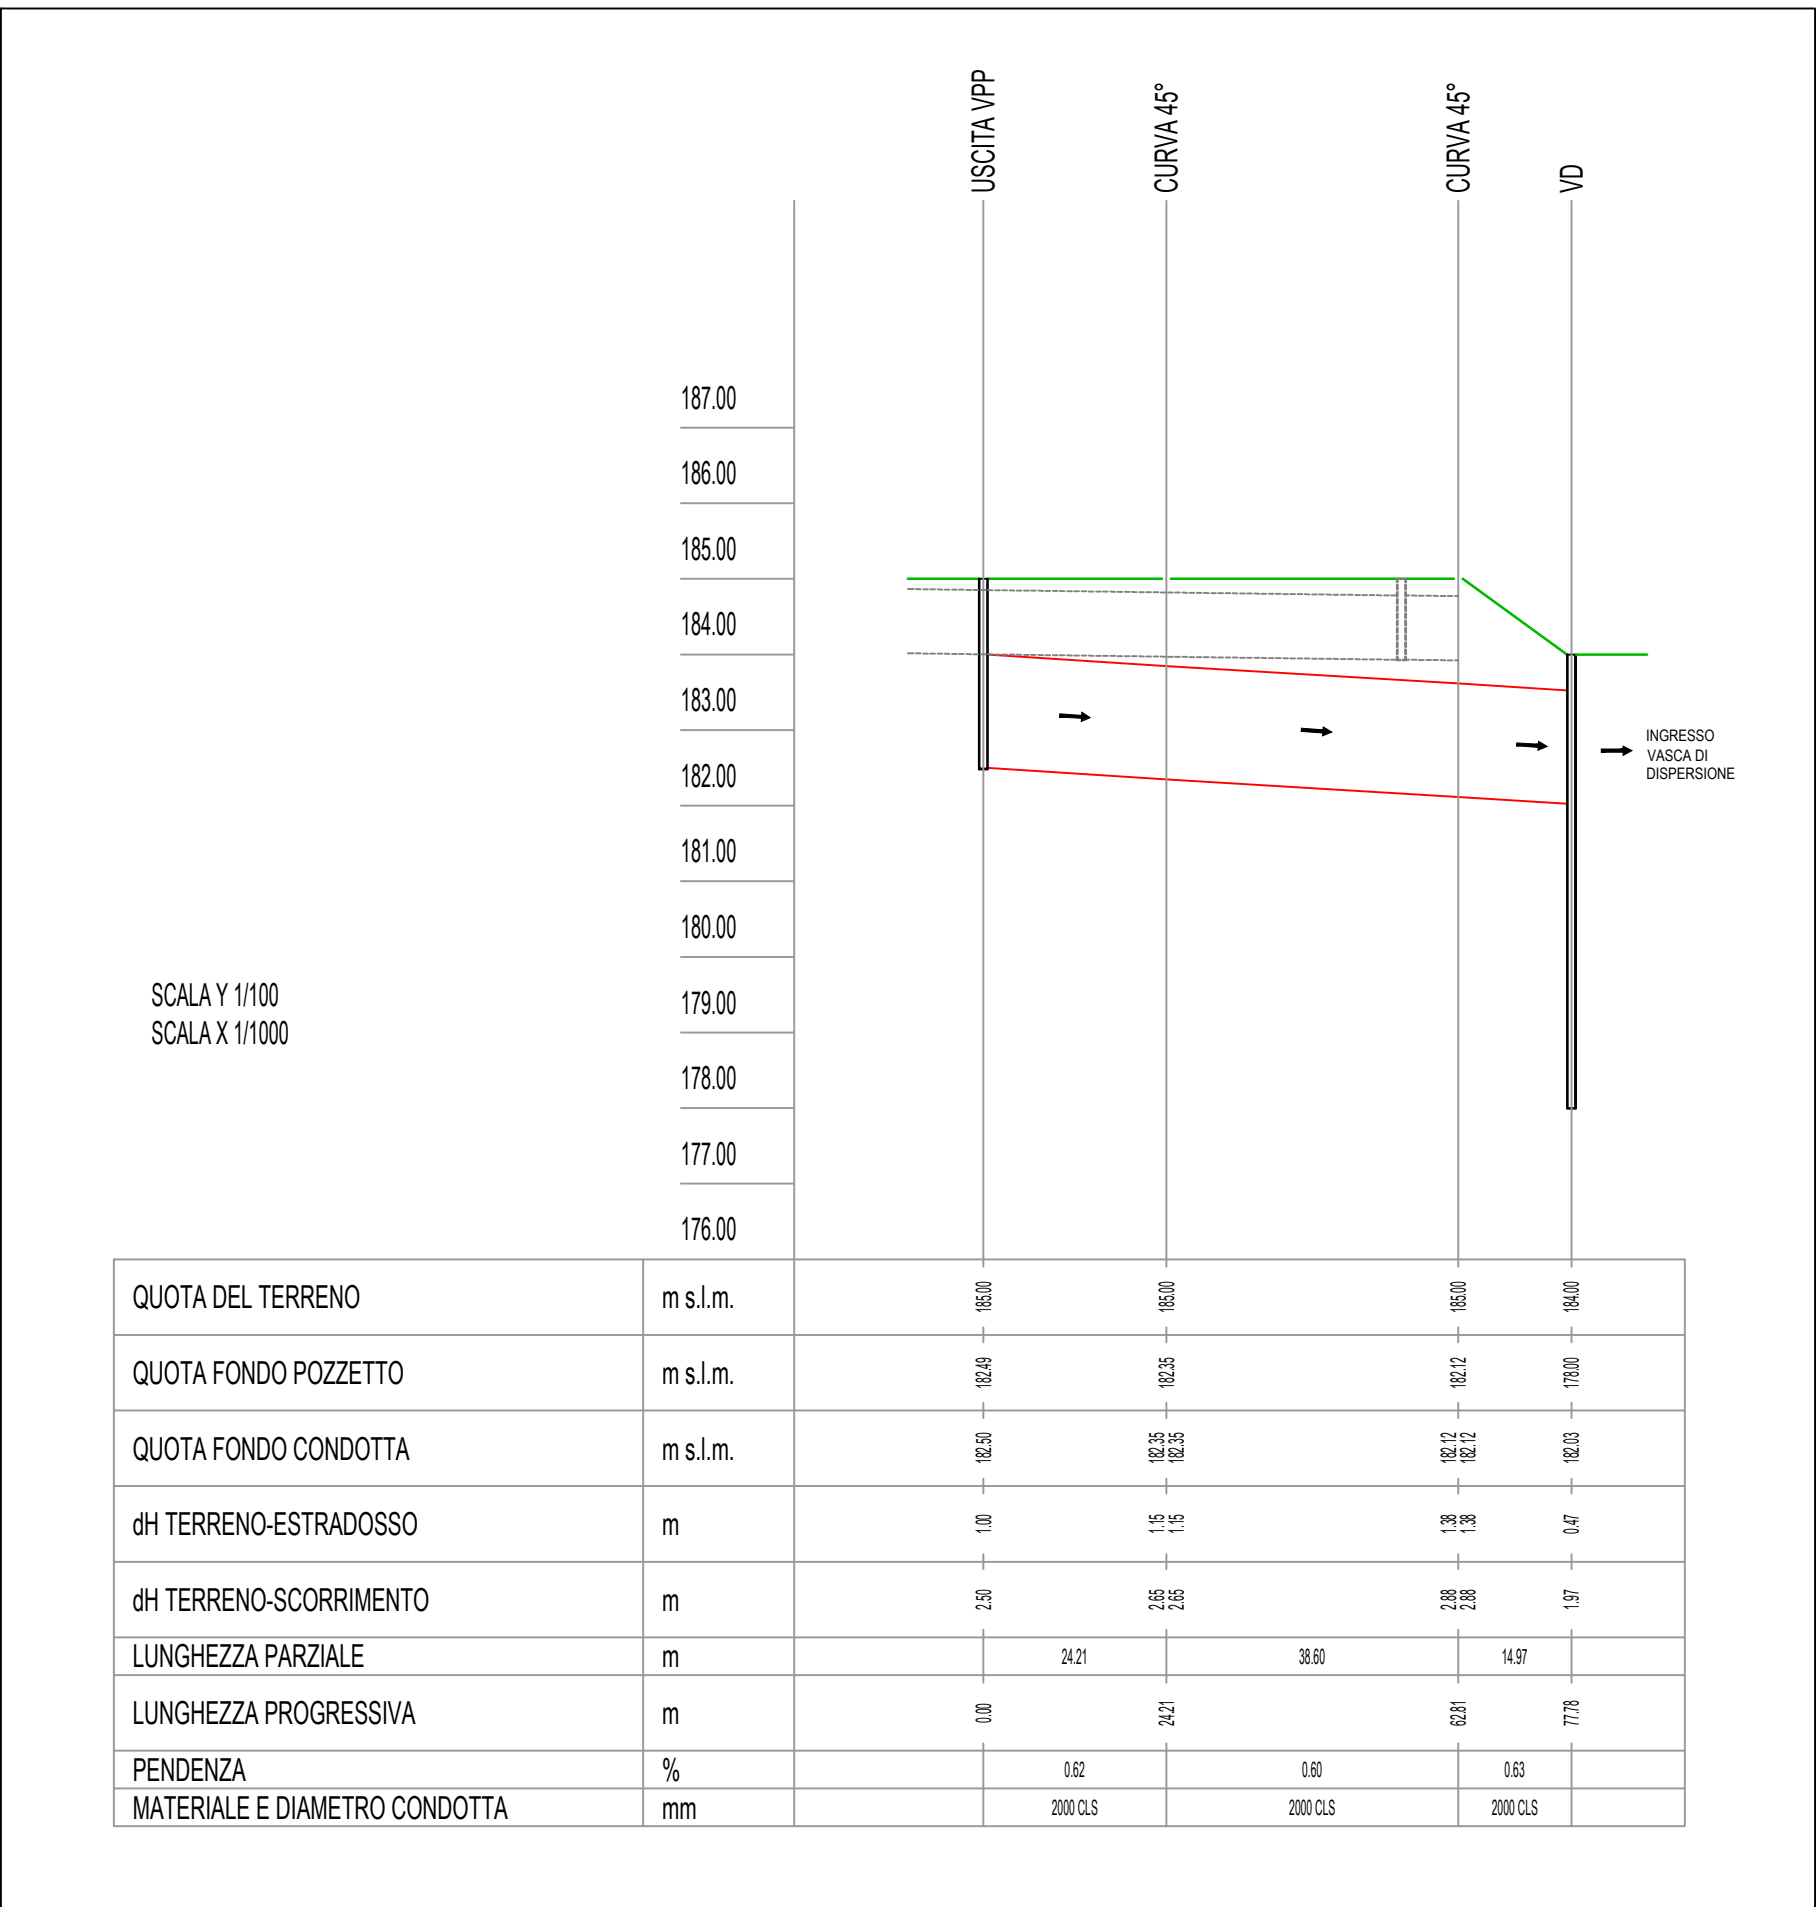

COMUNE DI CANEGRATE
FOGNATURA

PROGETTO DEFINITIVO
OPERE DI VOLANIZZAZIONE RETE FOGNARIA VIA ADIGE

PROFILI LONGITUDINALI DEI CONDOTTI

PROGETTAZIONE ESTERNA	B	09/06/2023	Ing. Danielli	Ing. Danielli	Ing. Deplano	Prima emissione	
	Rev	Data	Elaborato	Progettato	Autorizzato	Descrizione	
		StudioSPS s.r.l. Via Roma, 9 20055 - Vimodrone Tel. 022500872 E-mail info@studiosps.it			STUDIO ESTERNO		
					STUDIOSPS S.R.L.		
COMMITTEE	Riferimenti Progetto		Anno	Tavola N°	Rev.	Scala	Tavola N°
	015046		2023	010	B	1:100/1:1000	010
COMMITTEE	FILE		Ambito	Intervento	Numero Commessa	Anno	Tavola N°
	015046		F	G	9440_3	23	010
	CAP HOLDING S.p.A		AUTORIZZATO		Tavola N°		
	Via Rimini, 38 20142 MILANO (MI) Tel. 02 825021 - www.capholding.it info@gruppcap.it		Area Tecnica: RUP: Ing. Daniela Deplano		010		