




VISTA 3D

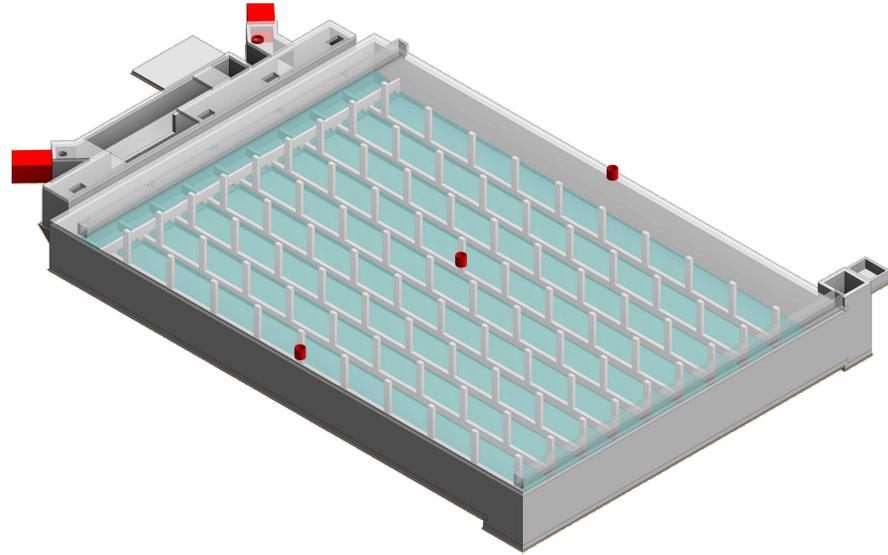


VISTA 3D

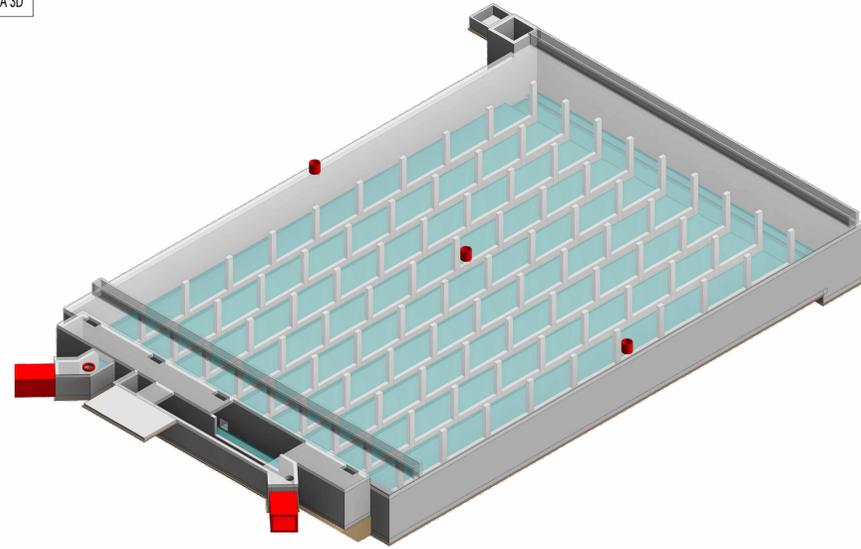



SEZIONE 3D

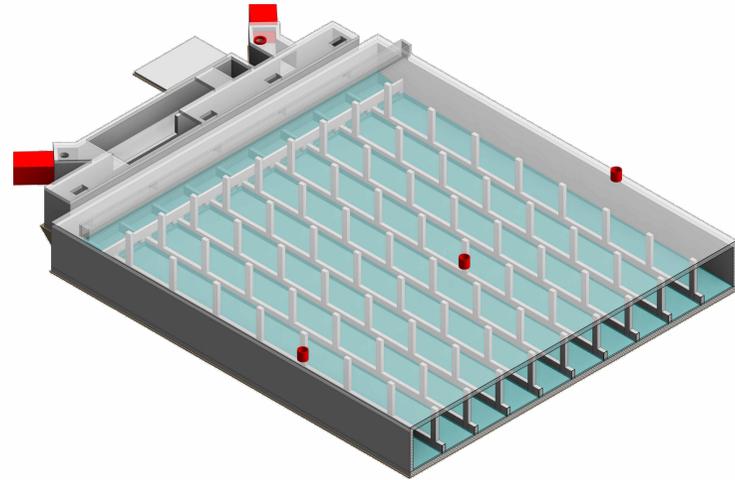

SEZIONE 3D

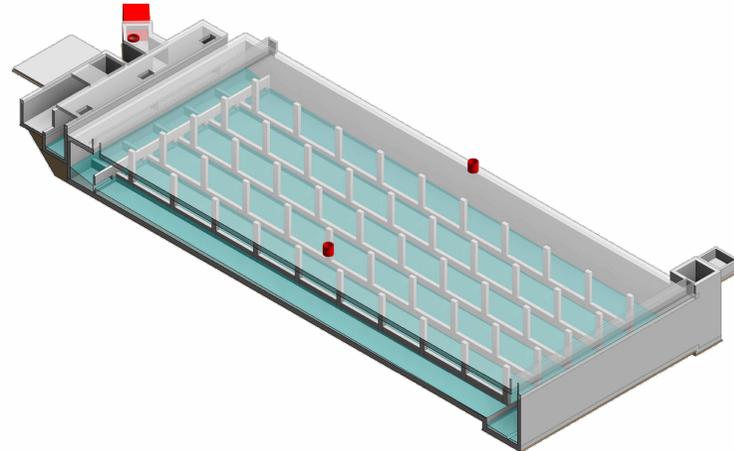

PLANIMETRIA

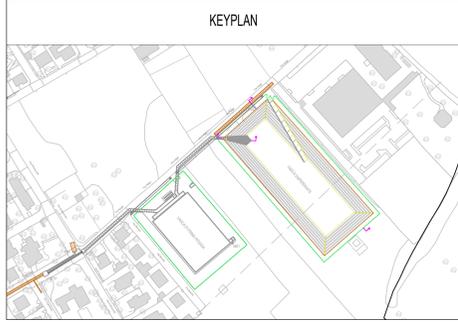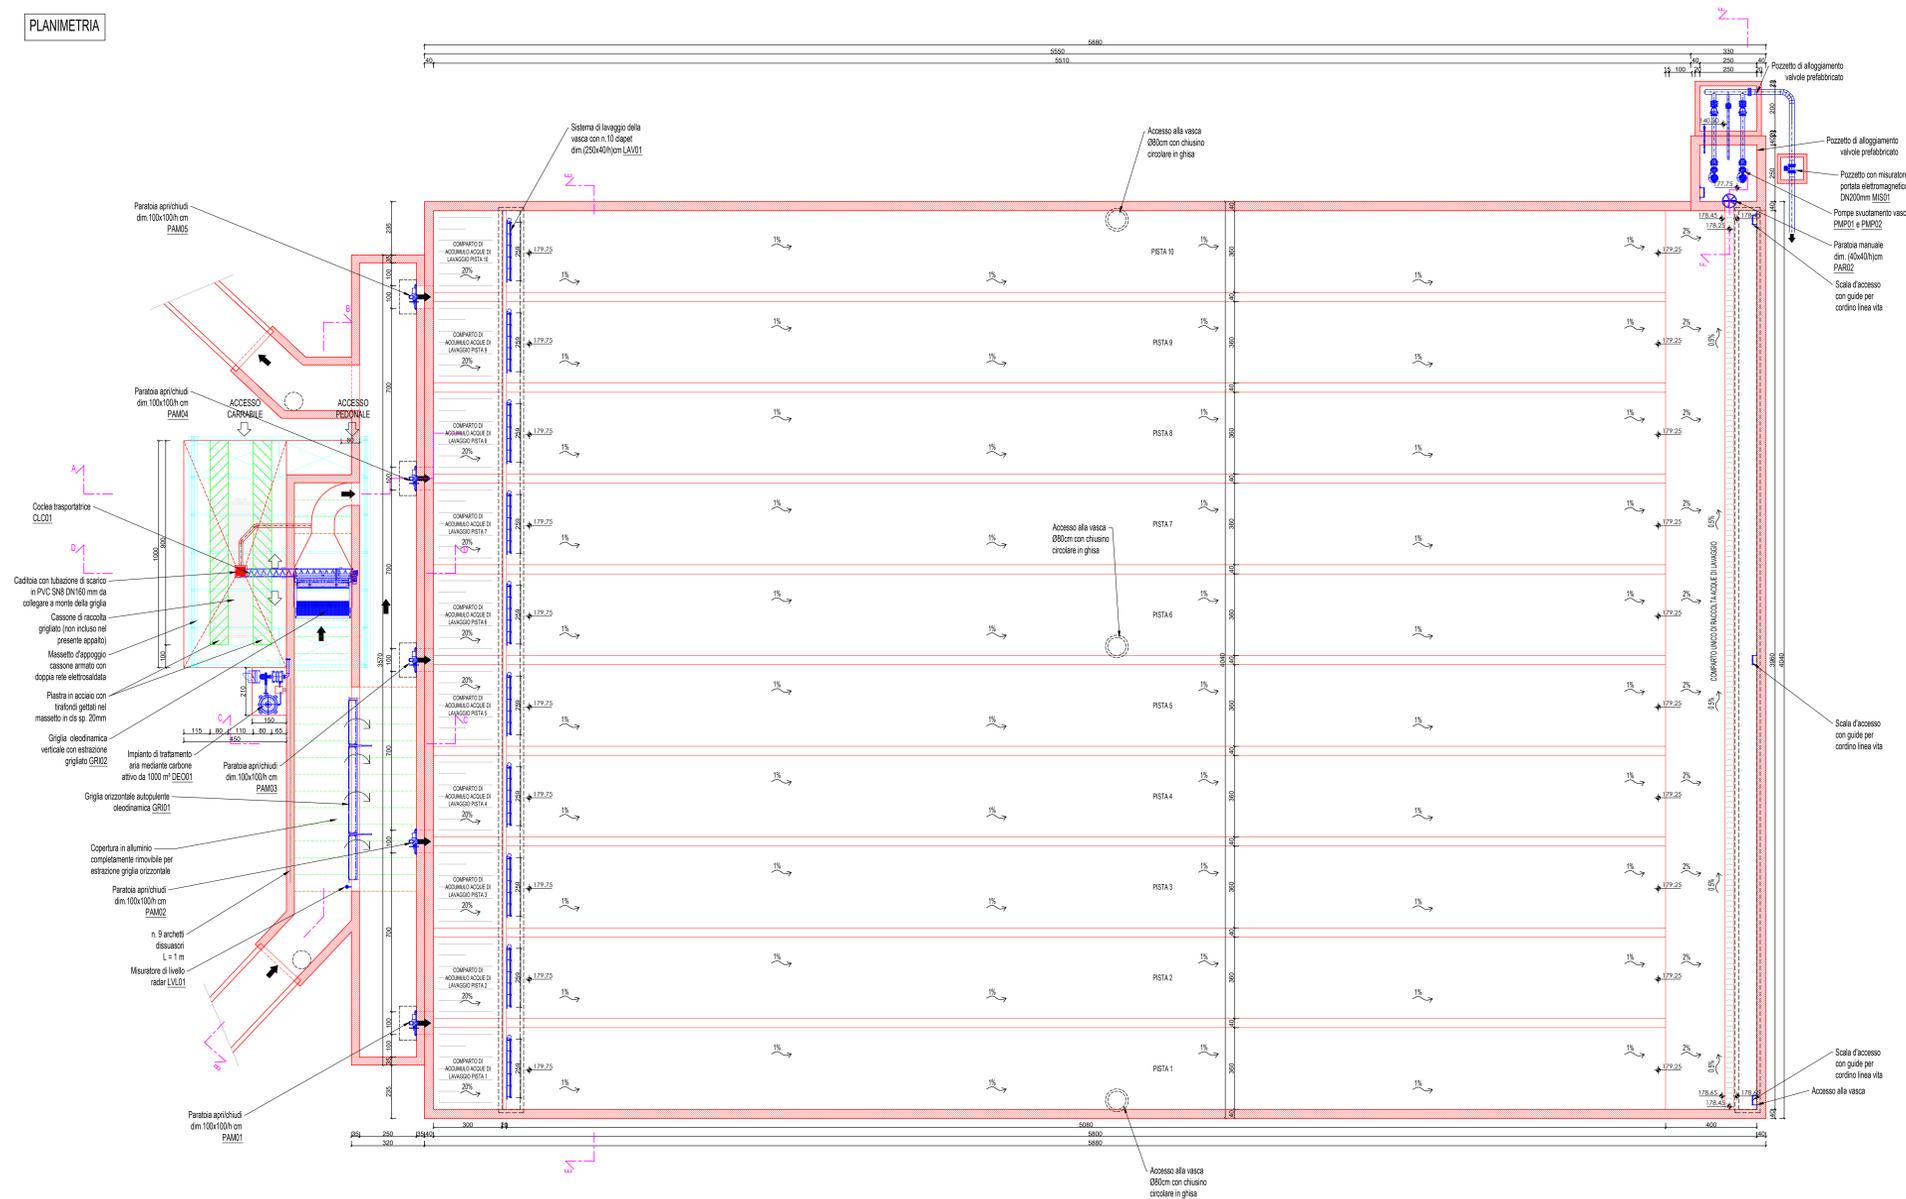

**COMUNE DI CANEGRATE**  
**FOGNATURA**  
 PROGETTO DEFINITIVO  
 OPERE DI VOLANIZZAZIONE RETE FOGNARIA VIA ADIGE  
 PARTICOLARI COSTRUTTIVI:  
 PIANTE VASCA DI PRIMA PIOGGIA E MANUFATTO DI GRIGLIATURA

FILE	015046	F	G	94403	23	011	B	1:100	011
COMMITTENTE	CAP HOLDING S.p.A Via Rimini, 38 20142 MILANO (MI) Tel. 02 82021 - www.capholding.it info@capholding.it		AUTORIZZATO RUP: Ing. Daniela Deplano		Tavola N° 011		L'CAP		