SEZIONE A - A

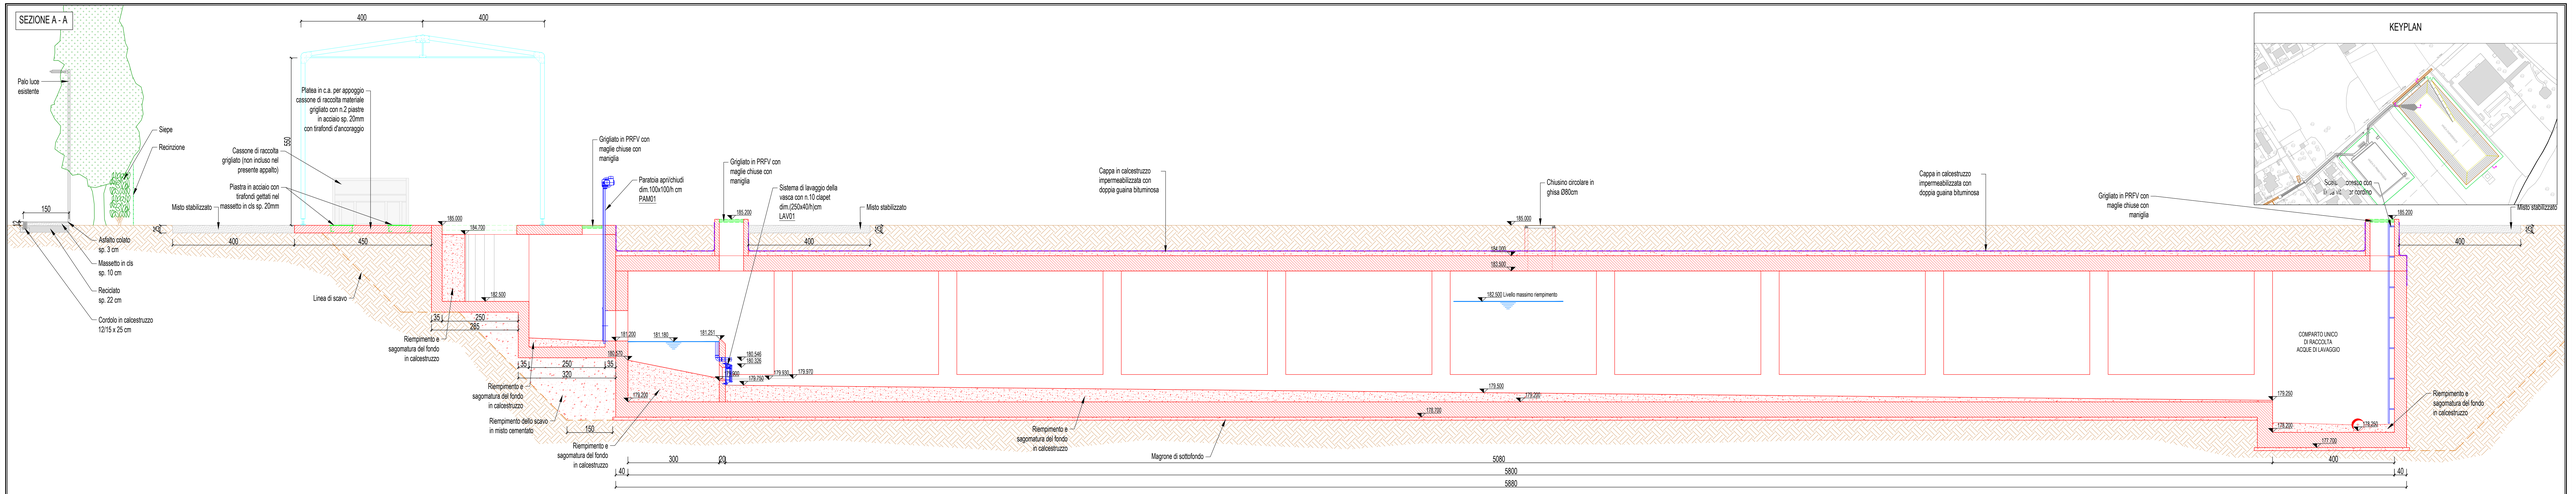

KEYPLAN

SEZIONE E - E

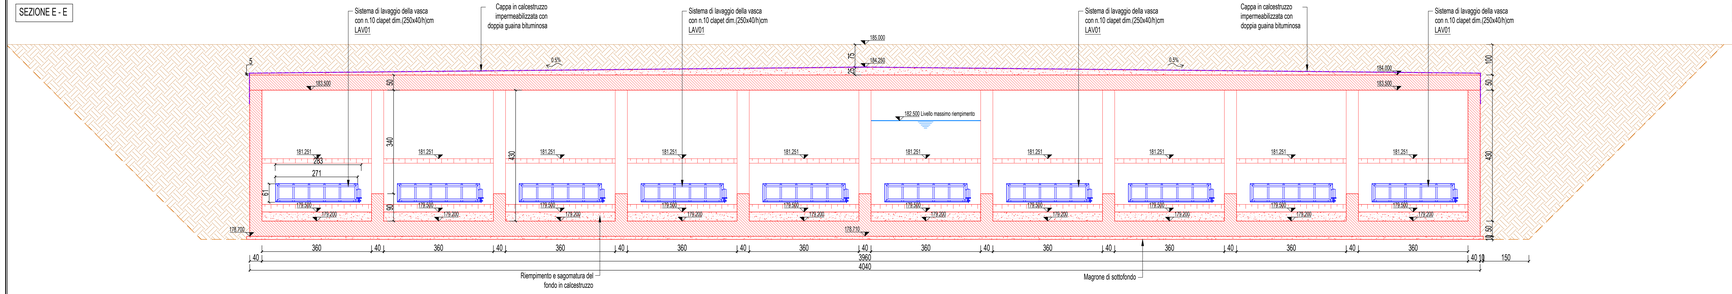

SEZIONE F - F

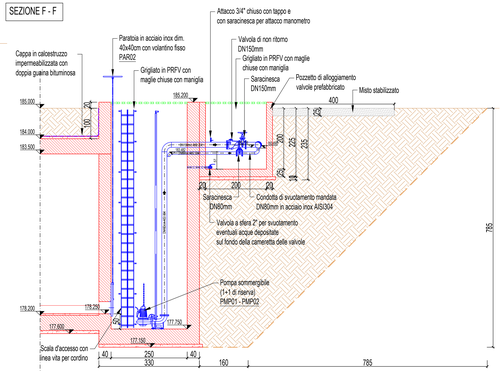

PIANTA STAZIONE DI SOLLEVAMENTO SVUOTAMENTO VASCA

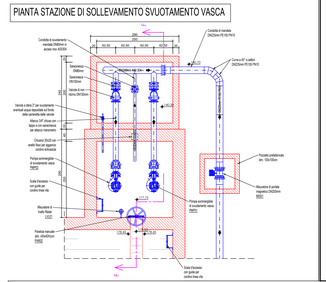

SEZIONE B - B

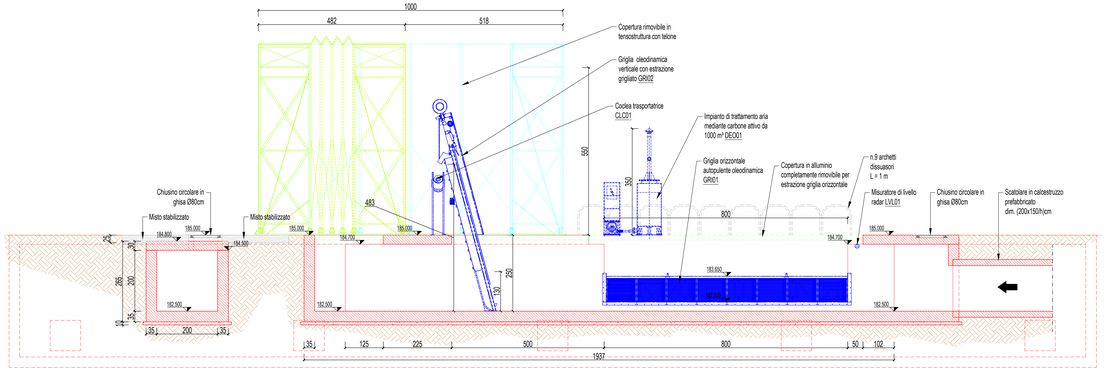

SEZIONE D - D

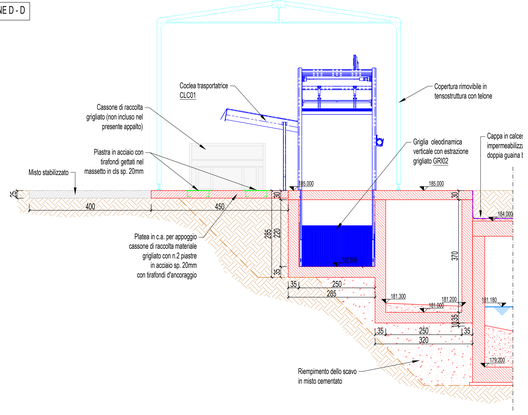

SEZIONE C - C

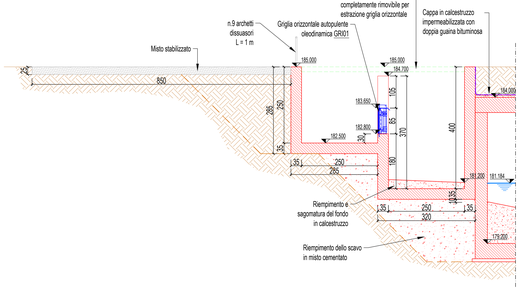

COMUNE DI CANEGRATE
FOGNATURA

PROGETTO DEFINITIVO
OPERE DI VOLANIZZAZIONE RETE FOGNARIA VIA ADIGE

PARTICOLARI COSTRUTTIVI:
SEZIONI VASCA DI PRIMA PIOGGIA MANUFATTO DI GRIGLIATURA E STAZIONE DI SOLLEVAMENTO SS01

Rev.	Data	Elaborato	Progettato	Autorizzato	Descrizione
B	09/06/2023	Ing. Danielli	Ing. Danielli	Ing. Depiano	Prima emissione

PROGETTAZIONE ESTERNA

StudioSPS s.r.l.
Via Roma, 9
20055 - Vimodrone
Tel. 0225000872
E-mail info@studiosps.it

STUDIO ESTERNO

STUDIO SPS S.R.L.

Riferimenti Progetto: 2023

Tavola N° 012 Rev. B Scala 1:50

Tavola N° 012

FILE: 015046 F G 9440_3 _ 23 _ 012 B

COMMITTENTE

CAP HOLDING S.p.A
Via Rimini, 38
20142 MILANO (MI)
Tel. 02 825201 - www.capholding.it
info@gruppocap.it

AUTORIZZATO
Area Tecnica:
RUP: Ing. Daniela Depiano

Tavola N° 012

Il presente documento è di proprietà esclusiva di CAP e sarà usato nelle sedi legali, ai sensi del codice civile, per le attività di manutenzione e gestione del servizio idrico integrato secondo quanto previsto dalla convenzione vigente.