PIANTA
scala 1:25

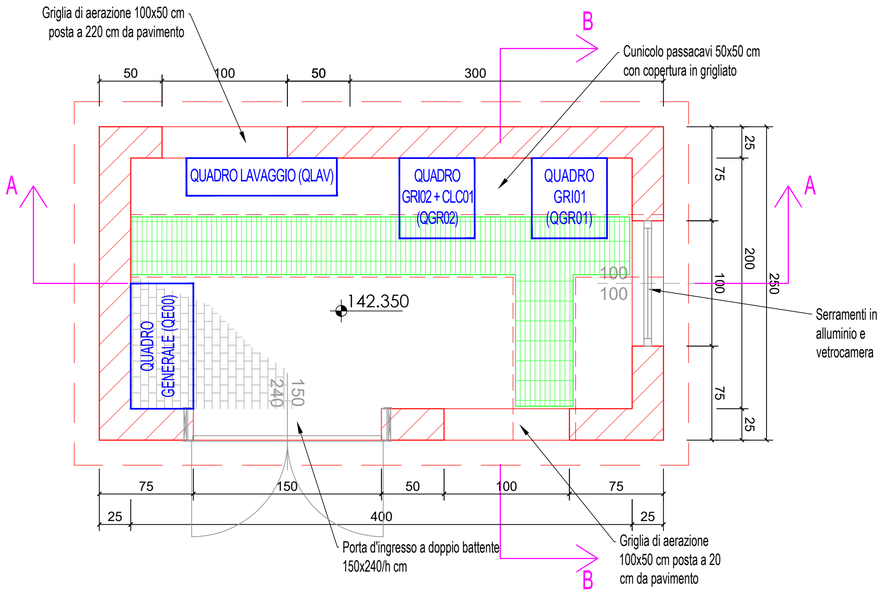

SEZIONE A - A
scala 1:25

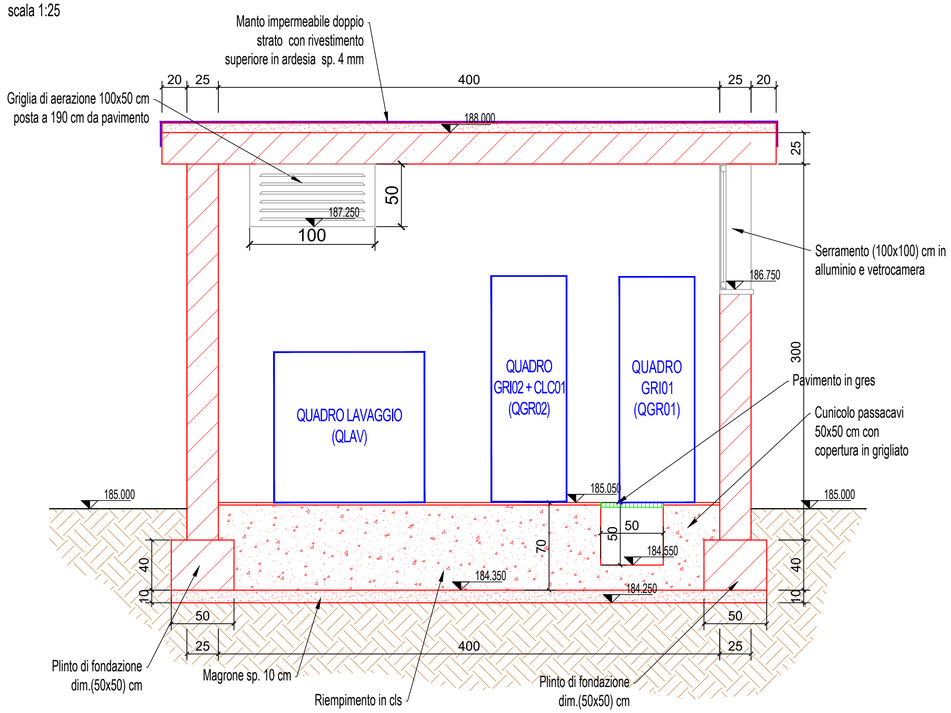

SEZIONE B - B
scala 1:25

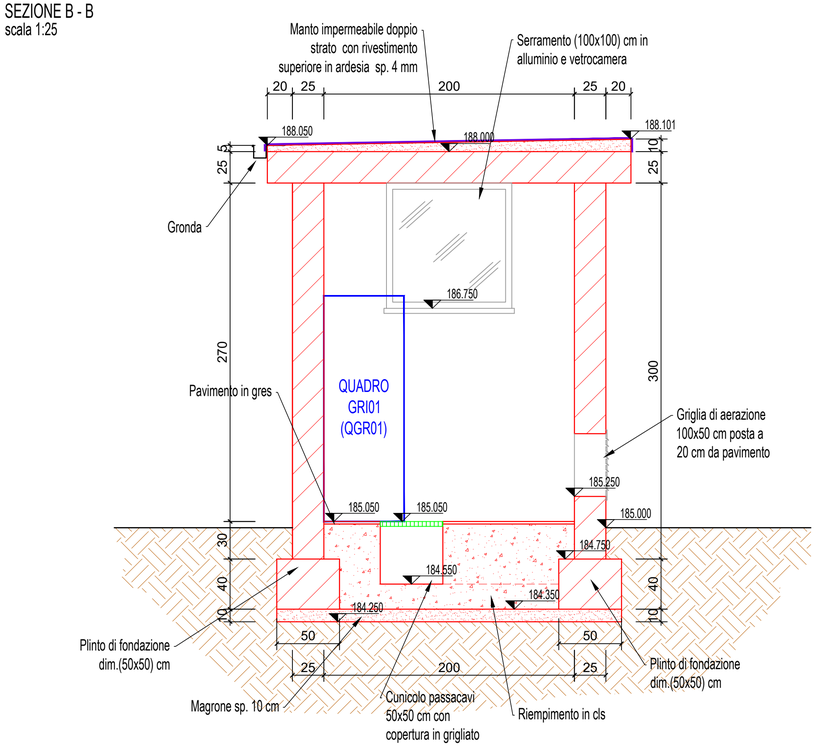

KEYPLAN

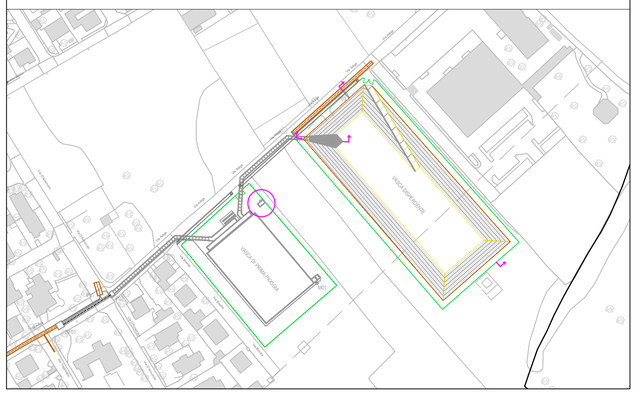

COMUNE DI CANEGRATE
FOGNATURA

PROGETTO DEFINITIVO
OPERE DI VOLANIZZAZIONE RETE FOGNARIA VIA ADIGE

PARTICOLARI COSTRUTTIVI:
LOCALE QUADRI ELETTRICI

Rev	Data	Elaborato	Progettato	Autorizzato	Descrizione
B	09/06/2023	Ing. Danielli	Ing. Danielli	Ing. Deplano	Prima emissione

PROGETTAZIONE ESTERNA

StudioSPS s.r.l.
Via Roma, 9
20055 - Vimodrone
Tel. 022500872
E-mail info@studiosps.it

STUDIO ESTERNO

STUDIOSPS S.R.L.

Riferimenti Progetto | Anno: 2023 | Tavola N°: 015 | Rev.: B | Scala: 1:25 | Tavola N°: 015

COMMITTENTE

FILE
Codice ISTAT Comune: 015046 | Ambito: F | Intervento: G | Numero Commessa: 94402_3 | Anno: 23 | Tavola N°: 015 | Rev.: B

CAP HOLDING S.p.A
Via Rimini, 38
20142 MILANO (MI)
Tel. 02 825021 - www.capholding.it
info@gruppocap.it

AUTORIZZATO
Area Tecnica:
RUP: Ing. Daniela Deplano

Tavola N°: 015

GRUPPO CAP

Questo disegno è di nostra proprietà esclusiva ed è posto sotto tutela della legge, ne è proibita la riproduzione anche parziale e la cessione a terzi senza nostra autorizzazione scritta.